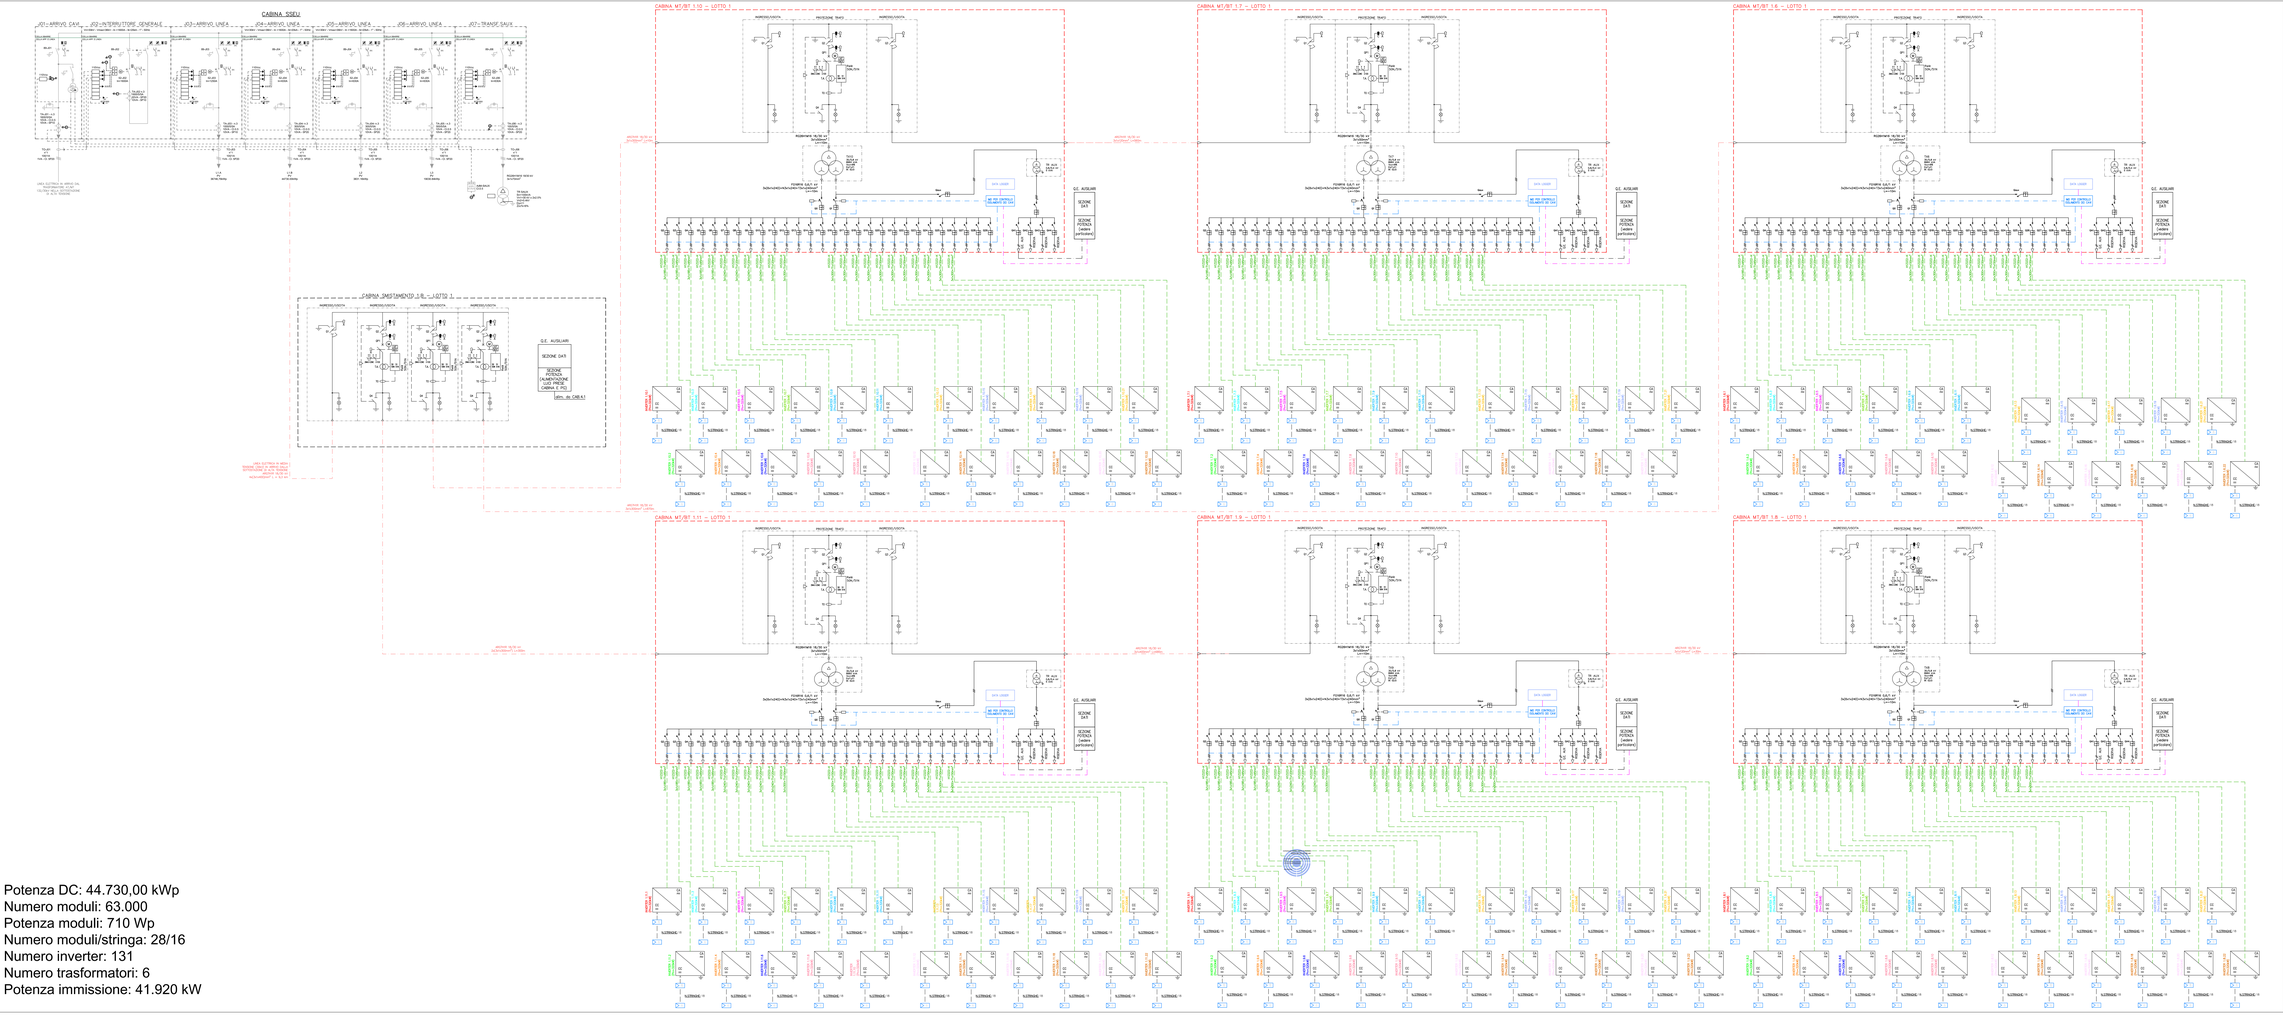

Potenza DC: 44.730,00 kWp
Numero moduli: 63.000
Potenza moduli: 710 Wp
Numero moduli/stringa: 28/16
Numero inverter: 131
Numero trasformatori: 6
Potenza immissione: 41.920 kW

EPSILON SOL4R S.R.L.

PROGETTO DEFINITIVO DI UN IMPIANTO AGRO-FOTOVOLTAICO DELLA POTENZA COMPLESSIVA DI 104,4 MWp, E RELATIVE OPERE DI CONNESSIONE ALLA RETE, DOTATO DI SISTEMA DI ACCUMULO CON POTENZA DI 17,5 MW DA REALIZZARSI NEL COMUNE DI TORREMAGGIORE (FG)

PROGETTO DEFINITIVO

COMMITTENTE: EPSILON SOLAR s.r.l.

PROGETTISTA:

DIRETTORE TECNICO
Dott. Ing. Stefano Venturini

TITOLO ELABORATO:

SCHEMA ELETTRICO UNIFILARE
LOTTO 1.B

ELABORATO n°: Elaborato C-T-MG-IMP-BC-00-00
NOME FILE: Elaborato C-T-MG-IMP-BC-01_03-00.DWG
SCALA:
DATA: Marzo 2024

N.	DATA	DESCRIZIONE	ELABORATO	CONTROLLATO	APPROVATO
00	Marzo 2024	Emissione	N. Dilosh	M. Palmarini	S. Venturini
01					
02					
03					
04					

© TERNA S.P.A.2006 E' RISERVATA LA PROPRIETA' DI QUESTO ELABORATO CON DIVIETO DI RIPRODURRLO PENSIONDOLO A TERZI ANCHE PARZIALMENTE SENZA AUTRA AUTORIZZAZIONE

FORMATO A1x3 (2080 x 841 mm)