


PIANTA CHIAVE

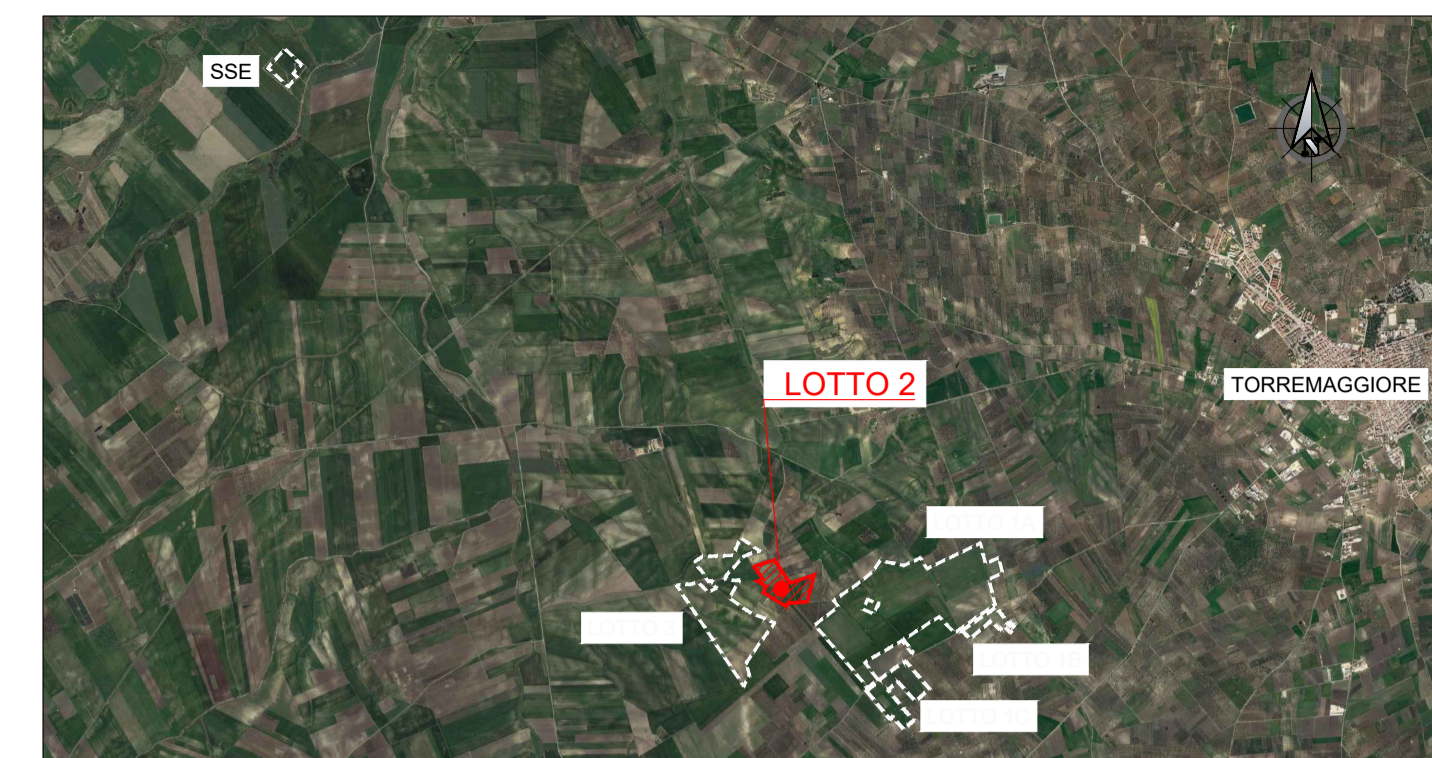

NOTE

- 1. TUTTE LE DIMENSIONI SONO ESPRESSE IN m SALVO DOVE DIVERSAMENTE SPECIFICATO
- 2. TUTTE LE QUOTE ALTIMETRICHE SONO ESPRESSE IN m l.m.m.
- 3. TUTTE LE COORDINATE SONO RIFERITE AL SISTEMA UTM-WGS84 ZONA 33N

LEGENDA

 AREA DI PROGETTO



**EPSILON  
SOLAR S.R.L.** 



PROGETTO DEFINITIVO DI UN IMPIANTO AGRO-FOTOVOLTAICO DELLA POTENZA COMPLESSIVA DI 104,4 MWp, E RELATIVE OPERE DI CONNESSIONE ALLA RETE, DOTATO DI SISTEMA DI ACCUMULO CON POTENZA DI 17,6 MW DA REALIZZARSI NEL COMUNE DI TORREMAGGIORE (FG)

PROGETTO DEFINITIVO

COMMITTENTE: EPSILON SOLAR s.r.l.

PROGETTISTA:



  
DIRETTORE TECNICO  
Dott. Ing. Simone Venturini

TITOLO ELABORATO:

COROGRAFIE - INQUADRAMENTI  
INQUADRAMENTO DI DETTAGLIO  
LOTTO 2 RILIEVO TOPOGRAFICO

ELABORATO n°:  
B1035F-D-TM02-GEN-PL-03  
NOME FILE:  
B1035F-D-TM02-GEN-PL-03-00.DWG  
SCALA: 1:1000  
DATA: Marzo 2024

REVISIONE	N.	DATA	DESCRIZIONE	ELABORATO	CONTROLLATO	APPROVATO
00	01	Marzo 2024	Emissione	R. Minola	N. Ostoich	S. Venturini
02						
03						
04						

A TERMINE DI LEGGE CI RISERVAMO LA PROPRIETA' DI QUESTO ELABORATO CON DIVIETO DI RIPRODURLO RENDENDOLO NOTO A TERZI ANCHE PARZIALMENTE SENZA NOSTRA AUTORIZZAZIONE

