


NOTE

1. TUTTE LE DIMENSIONI SONO ESPRESSE IN m SALVO DOVE DIVERSAMENTE SPECIFICATO
2. TUTTE LE QUOTE ALTIMETRICHE SONO ESPRESSE IN m l.m.m.
3. TUTTE LE COORDINATE SONO RIFERITE AL SISTEMA UTM-WGS84 ZONA 33N

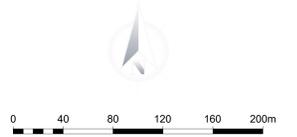

**EPSILON
SOLAR S.R.L.**




PROGETTO DEFINITIVO DI UN IMPIANTO AGRO-FOTOVOLTAICO DELLA POTENZA COMPLESSIVA DI 104.4 MWp, E RELATIVE OPERE DI CONNESSIONE ALLA RETE, DOTATO DI SISTEMA DI ACCUMULO CON POTENZA DI 17,6 MW DA REALIZZARSI NEL COMUNE DI TORREMAGGIORE (FG)

PROGETTO DEFINITIVO


COMMITTENTE: EPSILON SOLAR s.r.l.

PROGETTISTA:

 

TITOLO ELABORATO:	ELABORATO n°:
INQUADRAMENTI CATASTALI E SU ORTOFOTO	B033F-D-TM03-ESP-PL-03
INQUADRAMENTO CATASTALE DI DETTAGLIO	NOME FILE:
LOTTO 3	B033F-D-TM03-ESP-PL-03-00.DWG
	SCALA:
	1:2000
	DATA:
	Marzo 2024

N.	DATA	DESCRIZIONE	ELABORATO	CONTROLLATO	APPROVATO
00	Marzo 2024	Emissione	R. Minola	N. Ostolich	S. Venturini
01					
02					
03					
04					

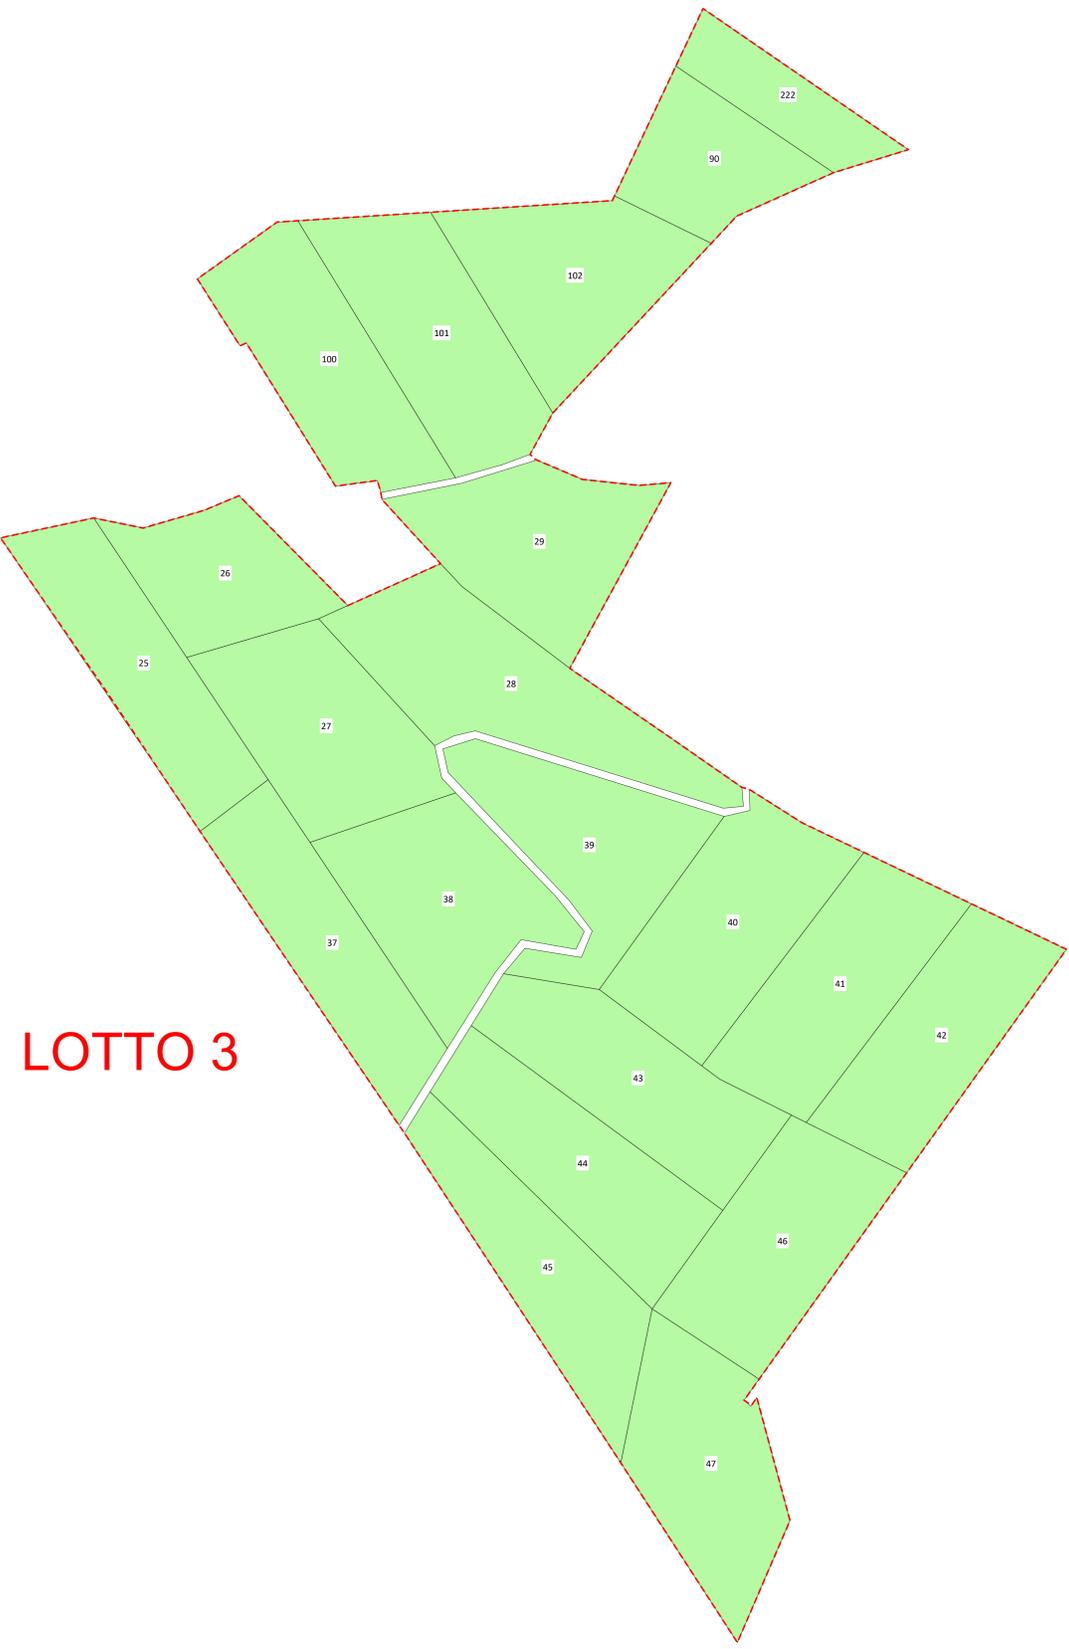

LOTTO 3

N 4613850

N 4613350

N 4612850

N 4613850

N 4613350

N 4612850

E 418000

E 418000