

PIANTA CHIAVE



NOTE

1. TUTTE LE DIMENSIONI SONO ESPRESSE IN m SALVO DOVE DIVERSAMENTE SPECIFICATO
2. TUTTE LE QUOTE ALTIMETRICHE SONO ESPRESSE IN m l.m.m.
3. TUTTE LE COORDINATE SONO RIFERITE AL SISTEMA UTM-WGS84 ZONA 33N

LEGENDA

- VERSANTI
- INCISIONI MINORI - fascia di rispetto 10m
- SCOLI - fascia di rispetto 4.00m
- RECINZIONE LOTTO



EPSILON SOLAR S.R.L.




PROGETTO DEFINITIVO DI UN IMPIANTO AGRO-FOTVOLTAICO DELLA POTENZA COMPLESSIVA DI 104.4 MWp, E RELATIVE OPERE DI CONNESSIONE ALLA RETE, DOTATO DI SISTEMA DI ACCUMULO CON POTENZA DI 17,6 MW DA REALIZZARSI NEL COMUNE DI TORREMAGGIORE (FG)

PROGETTO DEFINITIVO

COMMITTENTE: EPSILON SOLAR s.r.l.

PROGETTISTA:

 


TITOLO ELABORATO:
MAPPA DELLE INTERFERENZE - FASCE DI RISPETTO PLANIMETRIA
 FASCE DI RISPETTO DAI CORSI D'ACQUA E VERSANTI LOTTO 3

ELABORATO n°:
 B035F-D-TM03-DL-PL-01
 NOME FILE:
 B035F-D-TM03-DL-PL-01-00.DWG
 SCALA: 1:2000
 DATA: Marzo 2024

N.	DATA	DESCRIZIONE	ELABORATO	CONTROLLATO	APPROVATO
00	Marzo 2024	Emissione	R. Minola	N. Ostalich	S. Venturini
01					
02					
03					
04					

A TERMI DI LEGGE E RISERVANDO LA PROPRIETA' DI QUESTO ELABORATO CON DIVIETO DI RIPRODURRE/RENDERLO NOTO A TERZI NICHIE PARZIALMENTE SENZA NOSTRA AUTORIZZAZIONE

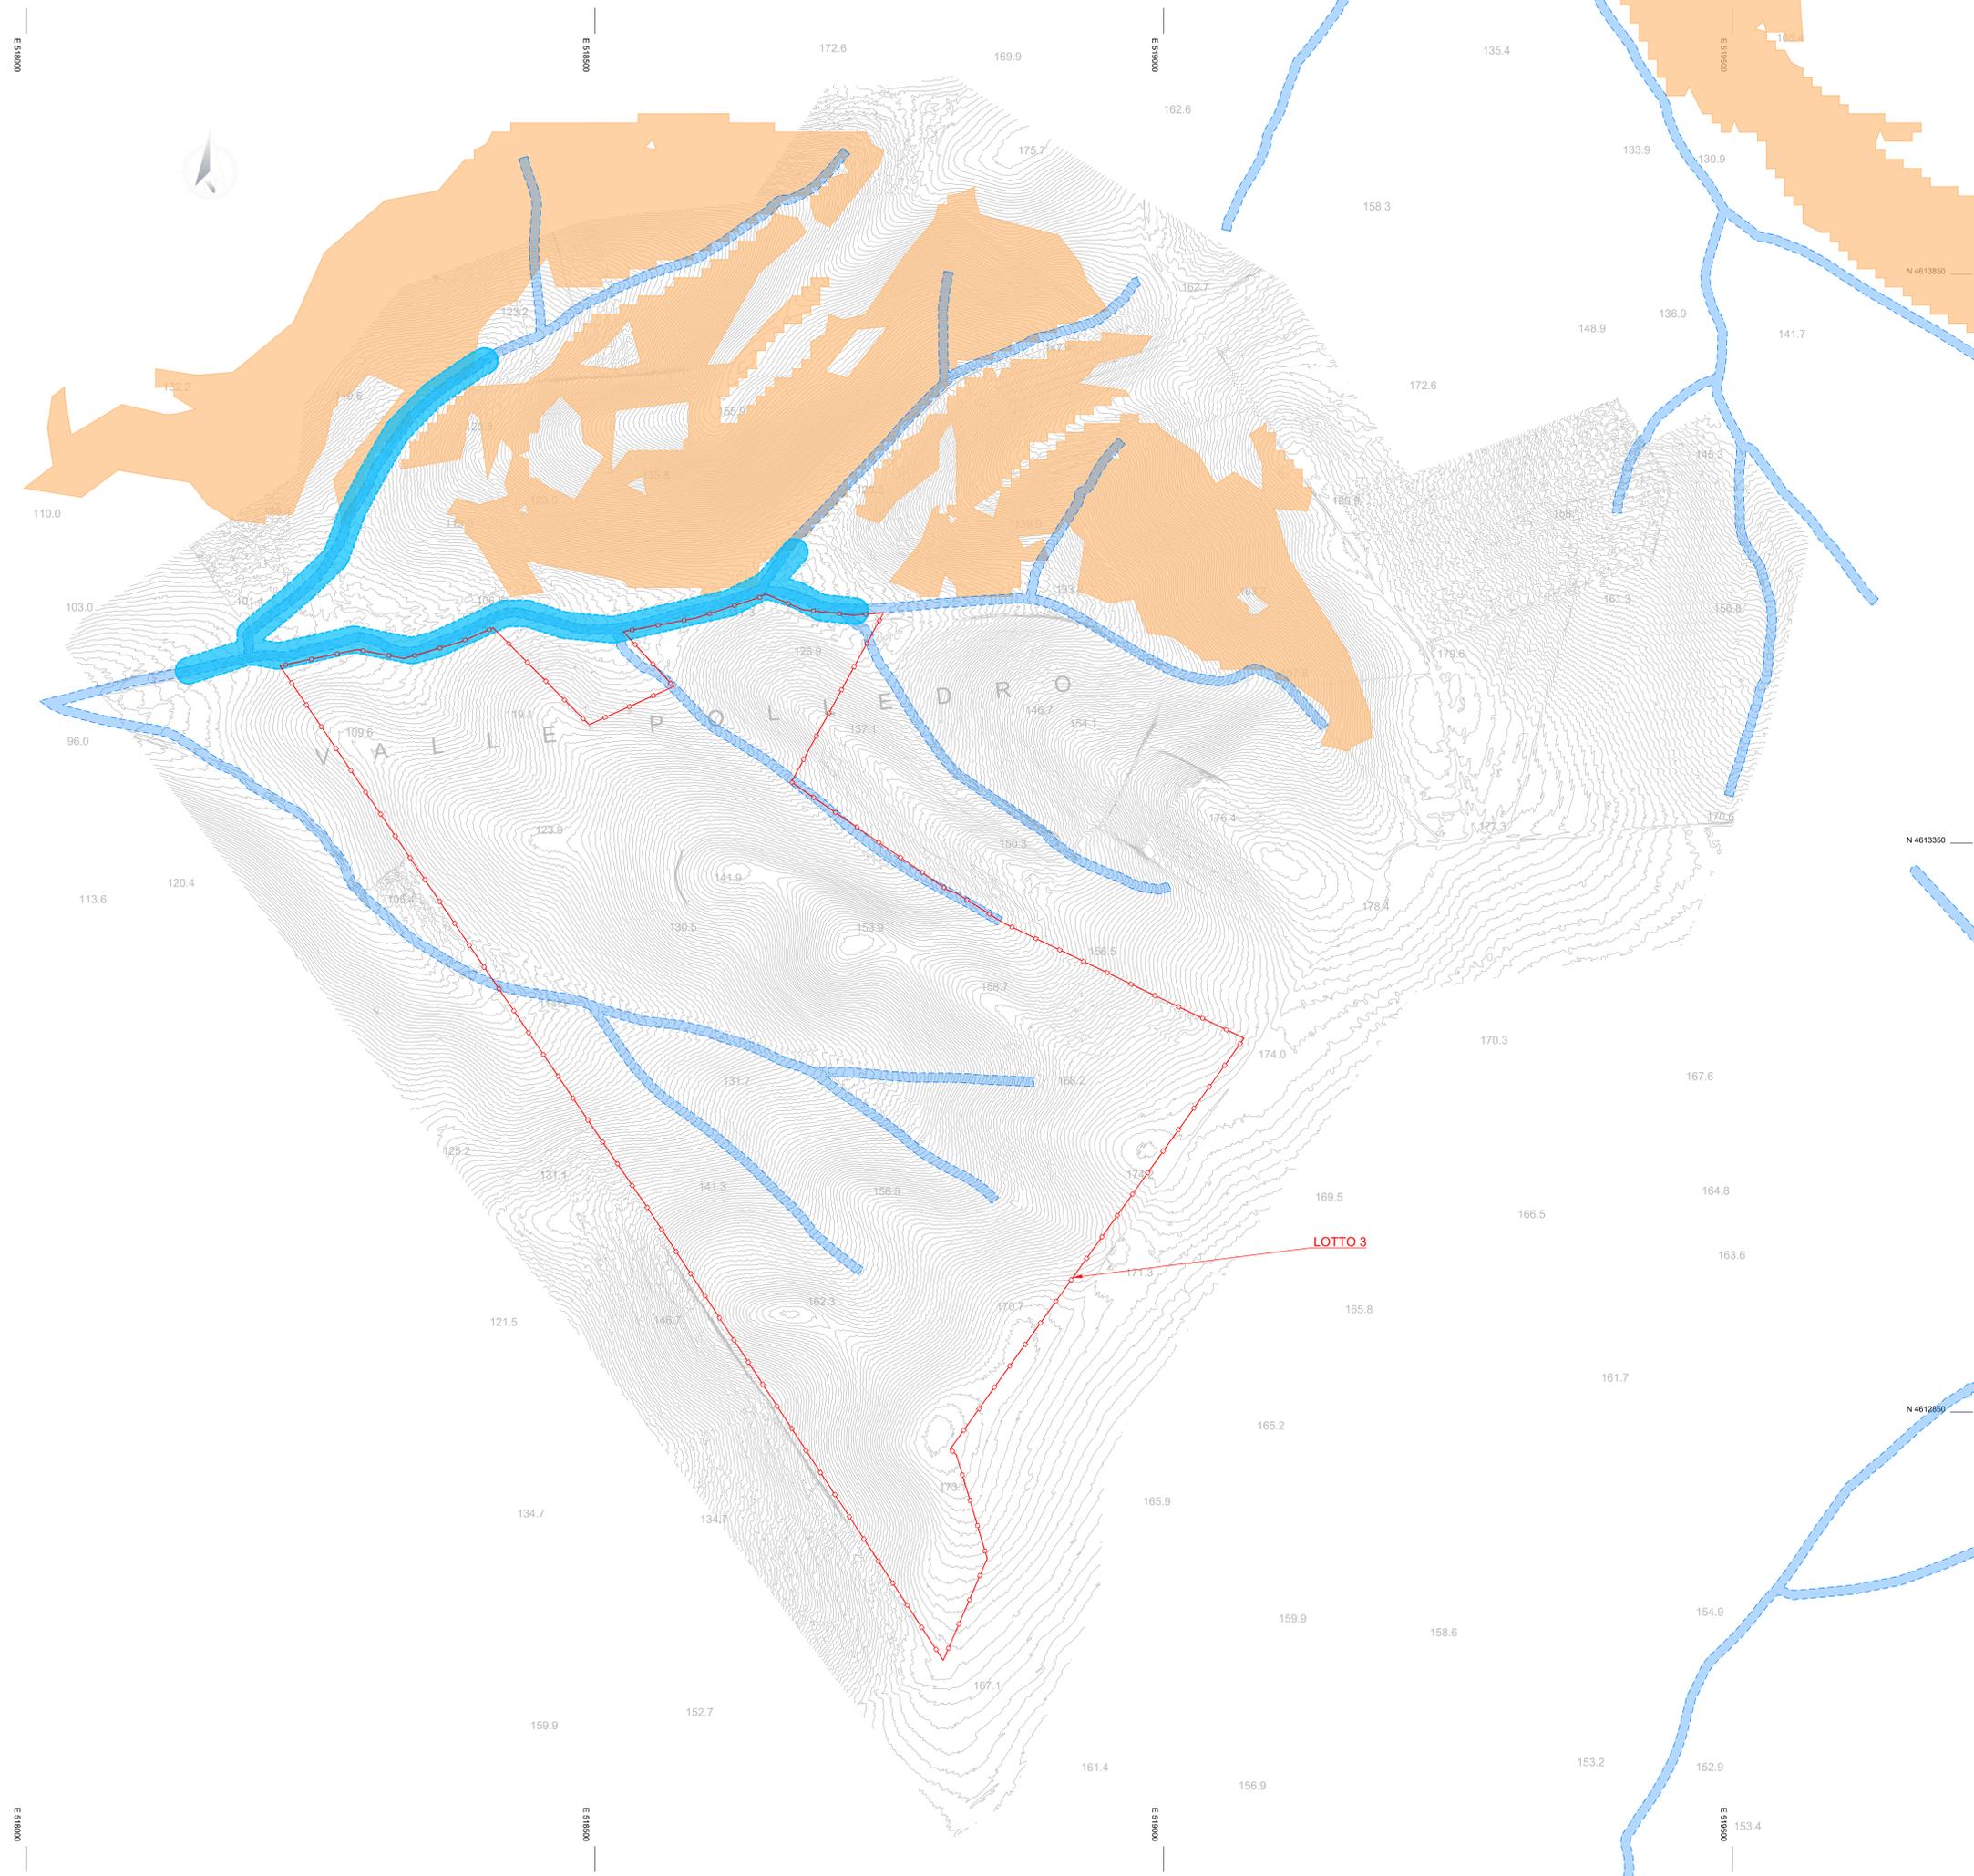

N 4613850

N 4613350

N 4612850

E 519000

E 519000