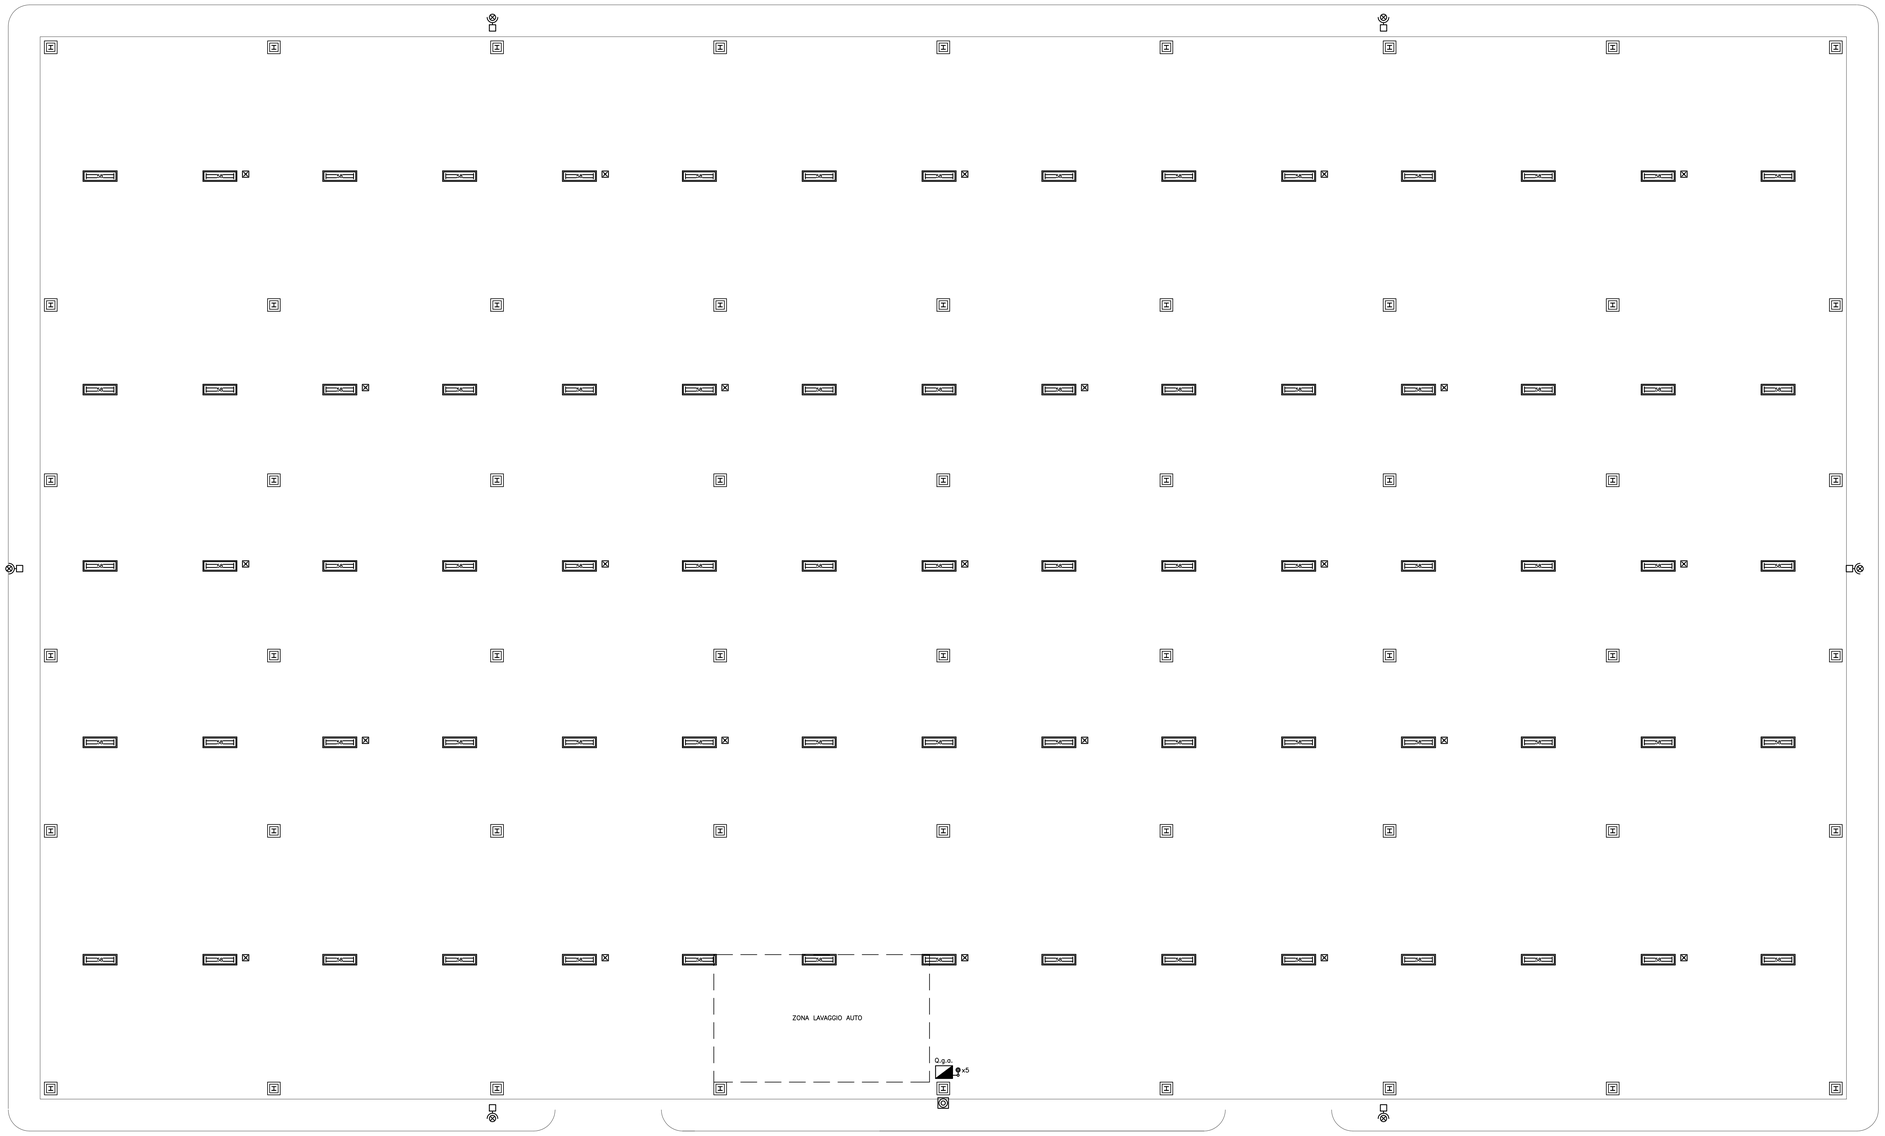

L E G E N D A

Nr.	Simb.	DESCRIZIONE
1	Q.g.e.	Quadro generale autorimessa
2		Scatola portafrutto da esterno
3		Scatola portafrutto da incasso
4		Pulsante
5		Plafoniera IP44 minimo completa di lampada 2x58W
6		Armatura stradale IP44 minimo completa di lampada SAP 250W
7		Plafoniera di emergenza completa di lampada 1x24W
8		
9		
10		

revisione	data	descrizione revisione	disegnato	verificato	approvato
01	29-04-2006	Prima emissione	M.Canonero	A.Pinizza	G.Gaddo
00	31-05-2006	Emissione in Bozza	M.Canonero	A.Pinizza	G.Gaddo

SOCIETA' DI PROGETTO:

TARANTO LOGISTICA S.p.A.

AUTORITA' PORTUALE TARANTO

Progettista:

SINA

Consulenti Progettisti:

PROFERT s.r.l. INGEGNERIA E SISTEMI

progetti e ambiente

Il Direttore Tecnico
(Dott. Ing. Andrea PANZZA)

PIASTRA PORTUALE DI TARANTO

Disegno n°: 123-700 E 1 U.C.G. I 7.4.4

Titolo:

PROGETTO DEFINITIVO
PIATTAFORMA LOGISTICA
AUTORIMESSA
DISTRIBUZIONE IMPIANTO ILLUMINAZIONE

Nome file	Tipo doc.	Derivato da	Formato	scala	foglio
ETUCGE744_REV_01.DWG	LSH		A0	varie	3

SINA SpA Milano | 123 | 700 | 0 | 0 | – | 0 | 00 | 00 | 00 | 00 | – | 0 | 0

DISEGNO ELABORATO DA SINA CON SISTEMA CAD

FORMATO A0 (1200X990) | SCALE DI RIDUZIONE 1:0=1

CODICE	DATA	CODICE	DATA	CODICE	DATA	CODICE	DATA	CODICE	DATA