L E G E N D A		
Nr.	Simb.	DESCRIZIONE
1	Q.g.a.	Quadro generale autorimessa
2		Conduttura in canale
3		Conduttura interrata
4		Conduttura in tubo interrato
5		Conduttura in blindoluce
6	■	Testata di alimentazione per blindoluce
7		Pozzetto ispezionabile 500x800mm carrabile
8	⏚	Dispersore di terra
9		Pulsante di emergenza impianto elettrico
10		Collegamento equipotenziale
11		

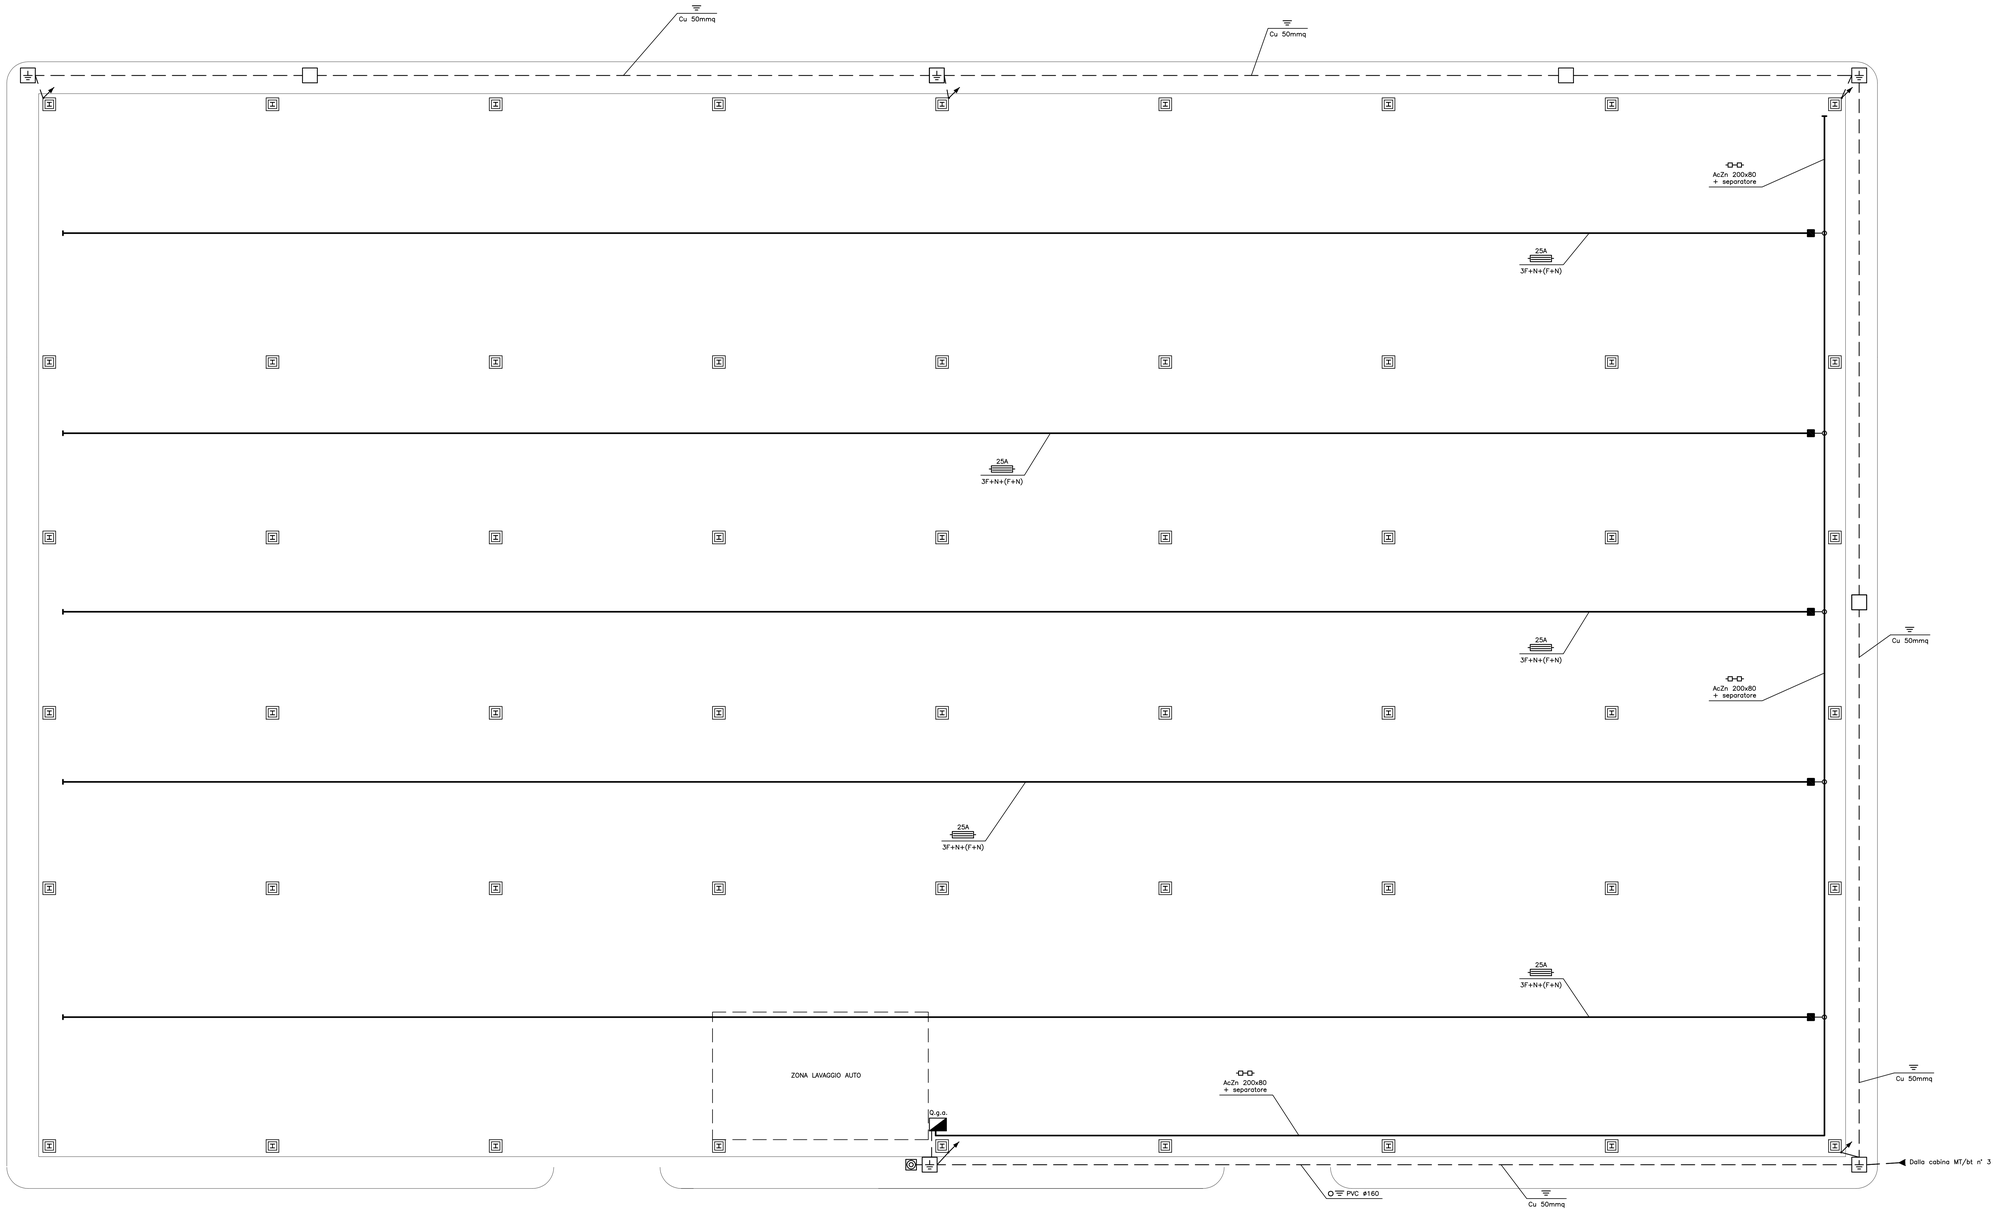

01	29-09-2006	Prima emissione	M.Canonaco	A.Paratico	G.Gaddo
revisione	data	descrizione modifiche	disegnato	verificato	approvato

SOCIETA' DI PROGETTO:

TARANTO LOGISTICA S.p.A.

AUTORITA' PORTUALE TARANTO

Progettista: SINA

Consulenti Progettisti: PROFERT S.R.L. INGEGNERIA E SISTEMI; progetti e ambiente

Il Direttore Tecnico (Dott. Ing. Andrea PANIZZA)

PIASTRA PORTUALE DI TARANTO

Disegno n°: 123-700 E 1 U.C.G. I 7.4.7

Titolo:

PROGETTO DEFINITIVO
PIATTAFORMA LOGISTICA
AUTORIMESSA - DISTRIBUZIONE CANALIZZAZIONI PRINCIPALI ED IMPIANTO DI TERRA

Nome File	tipo doc.	derivato da	formato	scala	foglio
E1UCGEI747_REV_01.DWG	LSH	-	A0	varie	1

DISEGNO ELABORATO DA SINA CON SISTEMA CAD

SCALA DI RIFERIMENTO: 1:0=1

FORMATO DIMENS. CARTA: A0 (1200X900)

SINA SpA Milano | 123 Cliente | 700 Cod. Lotto | 0 Lotto | 0 Var. | VAC | - | 0 Lotto | 00 Opera | 00 Sotto Opera | 00 Fg. | 00 N° | - | 0 E. | 0 Rev. | L