


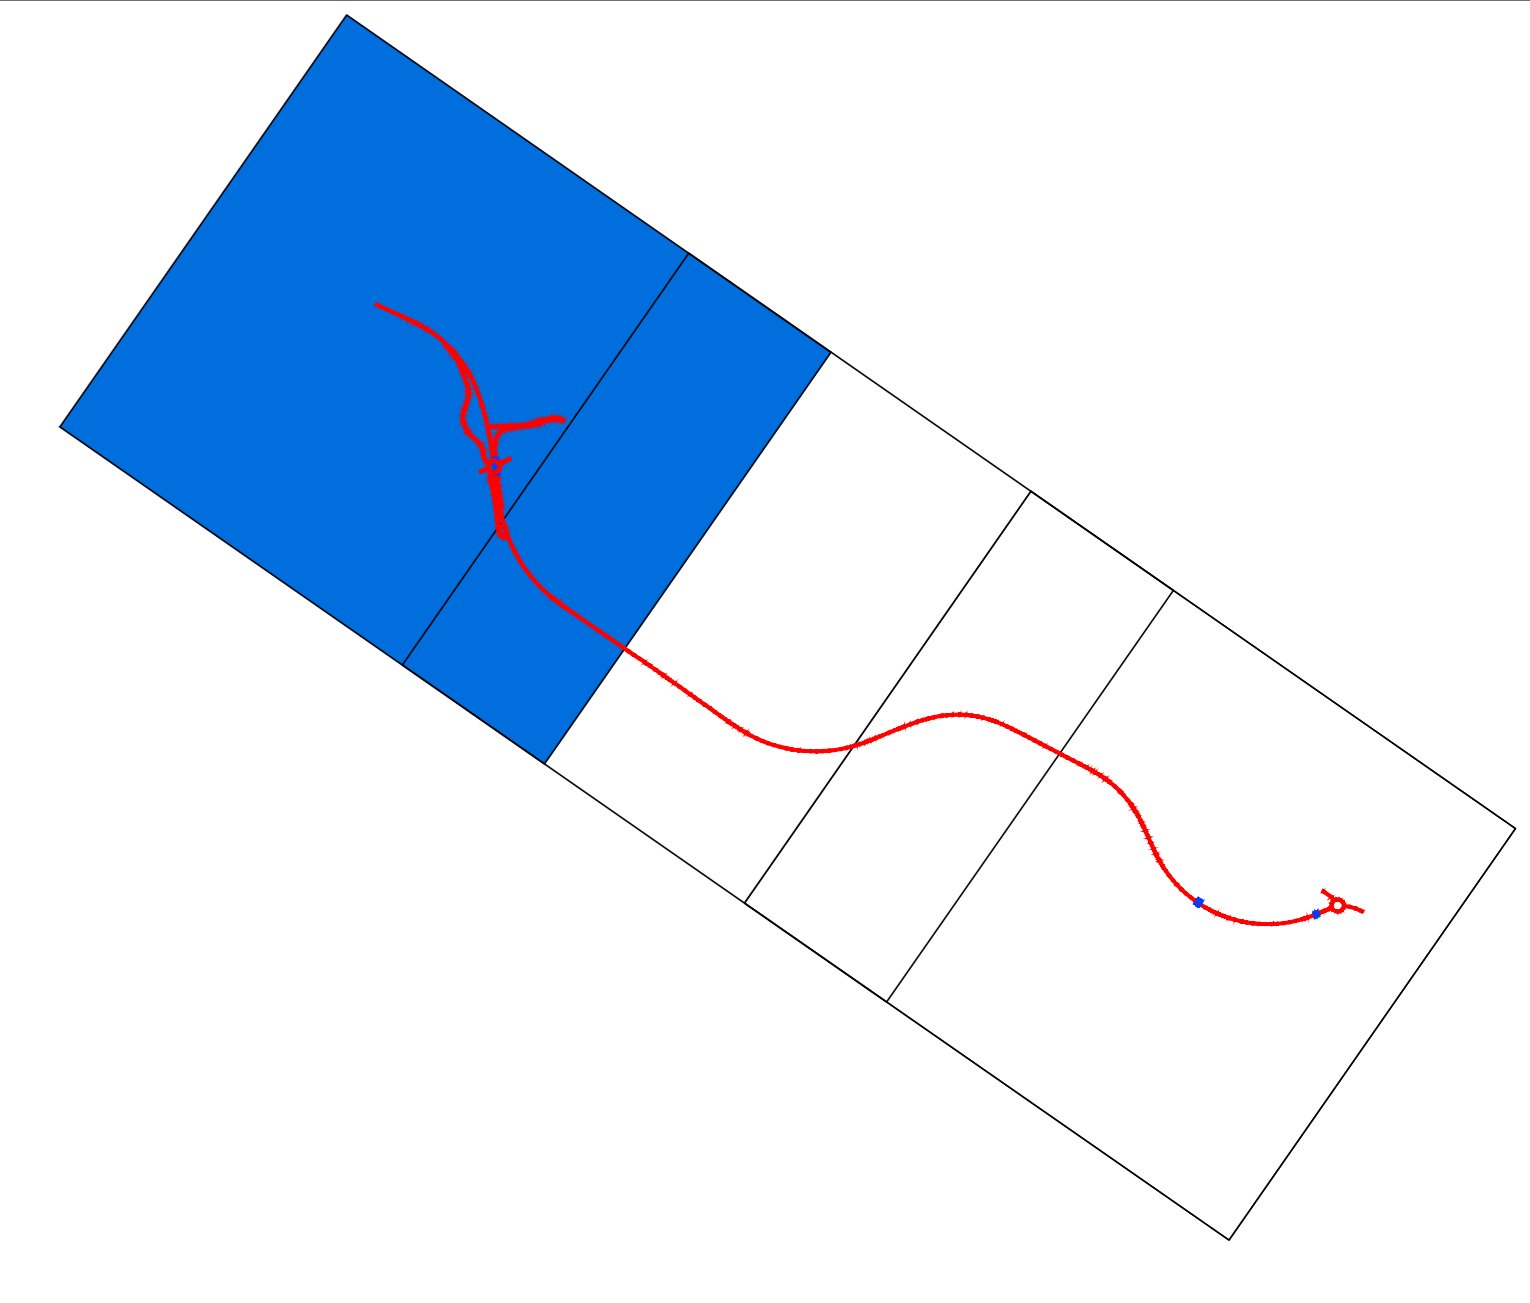

KEYPLAN



**anas** GRUPPO IRI ITALIANE

SOGGETTO ATTUATORE - Art.7 D.L. 11 novembre 2016, n. 205 (già art.15 ter del D.L. 17 ottobre 2016, n.189, convertito dalla L. 15 dicembre 2016, n.229)  
ex OCDPC 408 / 2016 - art.4  
OCDPC 479 / 2017 - art.3

**PNC - PNRR: PIANO NAZIONALE COMPLEMENTARE AL PIANO NAZIONALE DI RIPRESA E RESILIENZA NEI TERRITORI COLPITI DAL SISMA 2009-2016, SUB-MISURA A4, "INVESTIMENTI SULLA RETE STRADALE STATALE"**

**S.S.4 "SALARIA" ADEGUAMENTO NEL TRATTO TRA RIETI E SIGILLO - 3° LOTTO 1° STRALCIO - TRATTO DI ADEGUAMENTO IN SEDE E VARIANTE**

PROGETTO ESECUTIVO	
IMPRESA ESECUTRICE	RESPONSABILE DEL PROCEDIMENTO
<b>DONATI</b>	Ing. Paolo MARDECCI
PROGETTAZIONE	
<b>TECH PROJECT De'gnis</b>	
IL PROGETTISTA	IL COORDINATORE DELLA SICUREZZA IN FASE DI PROGETTAZIONE
Ing. Valerio BAILETTI Direttore del Progetto e del Progetto di Sicurezza Dott. Roberto Spagnoli Dott. Roberto Spagnoli	Ing. Giacomo Bignardi Direttore del Progetto e del Progetto di Sicurezza Ing. Roberto Spagnoli Dott. Roberto Spagnoli
PROTOCOLLO	DATA

N. ELABORATO: **D007**

**CAPITOLO D0 - PARTE GENERALE**  
**PLANIMETRIA DI PROGETTO GENERALE - TAV.1**

CODICE PROGETTO	NOME FILE	REVISIONE	SCALA:
S1R1102E2201	D007-TOOPSO0TRAPLO1A.dwg	A	1:2000
PROGETTO	CODICE ELAB.		
	TOOPSO0TRAPLO1		
D			
C			
B			
A			
PRIMA EMISSIONE	APRILE 2024	ING. SIMONE ROMAGNOLI	ING. GIANCARLO TANZI
REV.	DESCRIZIONE	DATA	REDDATTO VERIFICATO APPROVATO
			BAILETTI