


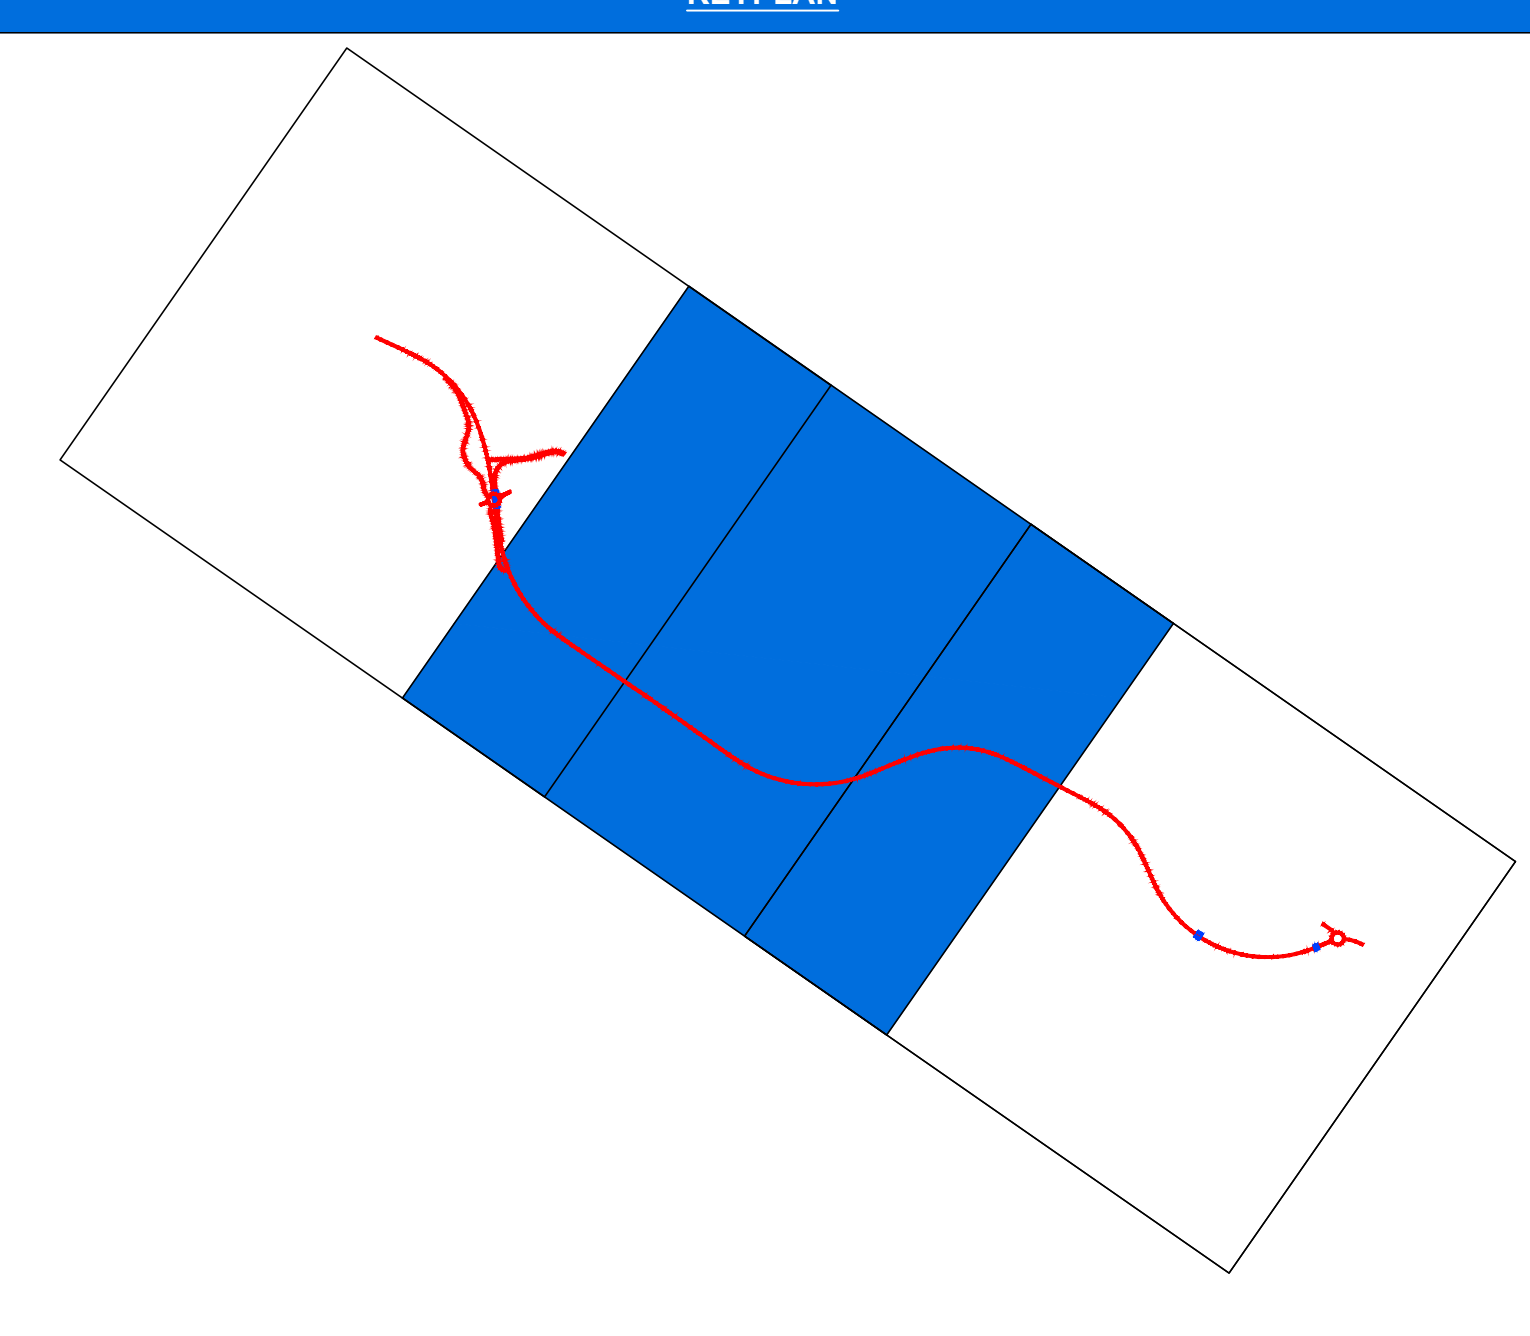

KEYPLAN



SOGGETTO ATTUATORE - Art.7 D.L. 11 novembre 2016, n. 205 (già art.15 ter del D.L. 17 ottobre 2016, n.189, convertito dalla L. 15 dicembre 2016, n.229)
ex OCDPC 408 / 2016 - art.4
OCDPC 479 / 2017 - art.3

PNC - PNRR: PIANO NAZIONALE COMPLEMENTARE AL PIANO NAZIONALE DI RIPRESA E RESILIENZA NEI TERRITORI COLPITI DAL SISMA 2009-2016, SUB-MISURA A4, "INVESTIMENTI SULLA RETE STRADALE STATALE"

S.S.4 "SALARIA"
ADEGUAMENTO NEL TRATTO TRA RIETI E SIGILLO - 3° LOTTO 1° STRALCIO - TRATTO DI ADEGUAMENTO IN SEDE E VARIANTE

PROGETTO ESECUTIVO	
IMPRESA ESECUTRICE	RESPONSABILE DEL PROCEDIMENTO
	Ing. Paolo MARDECCI
PROGETTAZIONE	
IL PROGETTISTA	IL COORDINATORE DELLA SICUREZZA IN FASE DI PROGETTAZIONE
Ing. Valerio BAILETTI Direttore del Progetto e del Progetto di Sicurezza Dott. Marco Agostini	Ing. Giacomo Bignardi Direttore del Progetto e del Progetto di Sicurezza Dott. Marco Agostini
PROTOCOLLO	DATA

N. ELABORATO: **D008**

CAPITOLO D0 - PARTE GENERALE
PLANIMETRIA DI PROGETTO GENERALE - Tav.2

CODICE PROGETTO	NOME FILE	REVISIONE	SCALA:
PROGETTO	D008-T00PS00TRAPL02A.dwg		
S1R1102E2201	CODICE ELAB.	A	1:2000
T00PS00TRAPL02			
D			
C			
B			
A	PRIMA EMISSIONE	APRILE 2024	ING. SIMONE ROMAGNOLI
REV.	DESCRIZIONE	DATA	ING. GIANCARLO TANZI ING. VALERIO BAILETTI
		REDDATTO	VERIFICATO
			APPROVATO

