STRADA TIPO C1 - D.M. 05/11/2001
SEZIONE TIPO IN RILEVATO 2 SU 3
SCALA 1:100

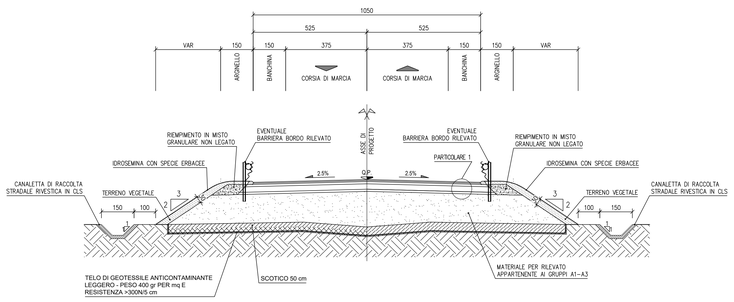

STRADA TIPO C1 - D.M. 05/11/2001
SEZIONE TIPO IN RILEVATO CON TERRE RINFORZATE
SCALA 1:100

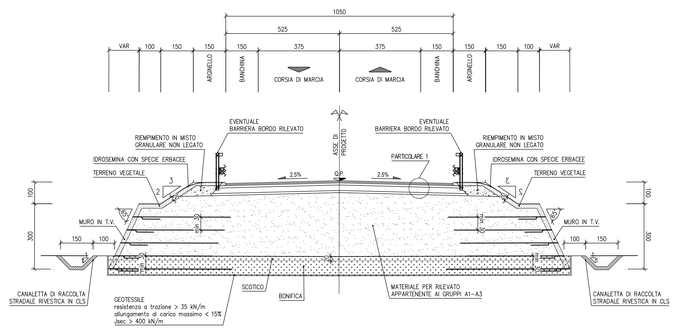

PARTICOLARE PAVIMENTAZIONE
DETTAGLIO "1"
Scala 1:10

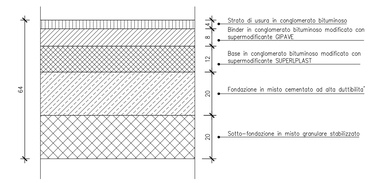

STRADA TIPO C1 - D.M. 05/11/2001
SEZIONE TIPO IN RILEVATO CON TERRE RINFORZATE
SCALA 1:100

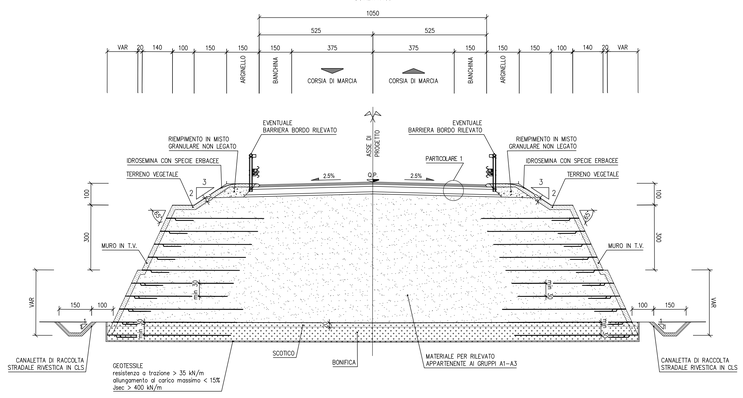

STRADA TIPO C1 - D.M. 05/11/2001
SEZIONE TIPO IN RILEVATO 2 SU 3
SCALA 1:100

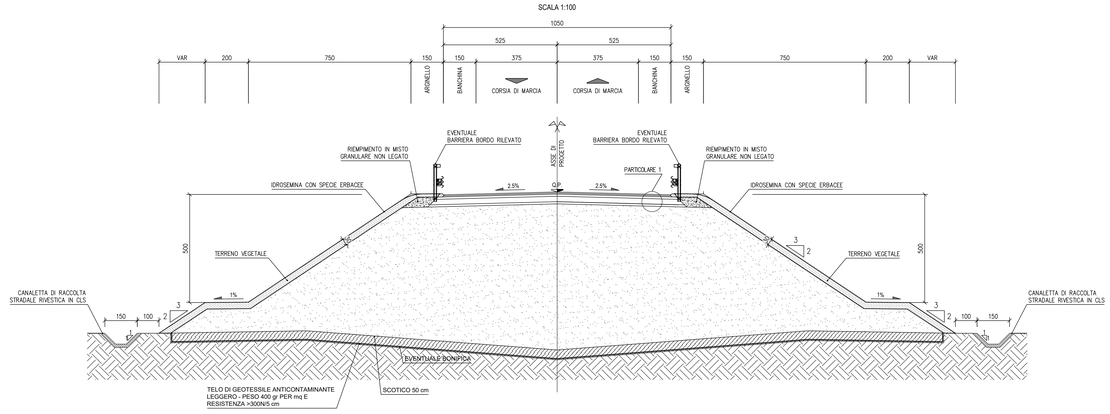

STRADA TIPO C1 - D.M. 05/11/2001
SEZIONE TIPO IN TRINCEA
SCALA 1:100

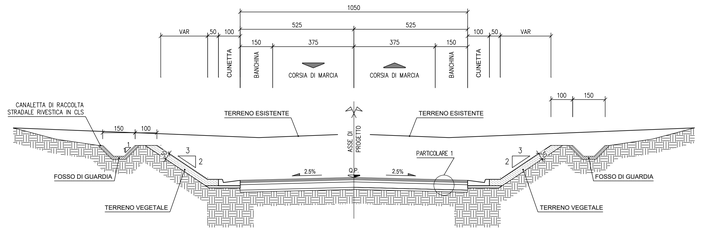

STRADA TIPO C1 - D.M. 05/11/2001
SEZIONE TIPO MEZZACOSTA CON RILEVATO IN TERRE RINFORZATE
SCALA 1:100

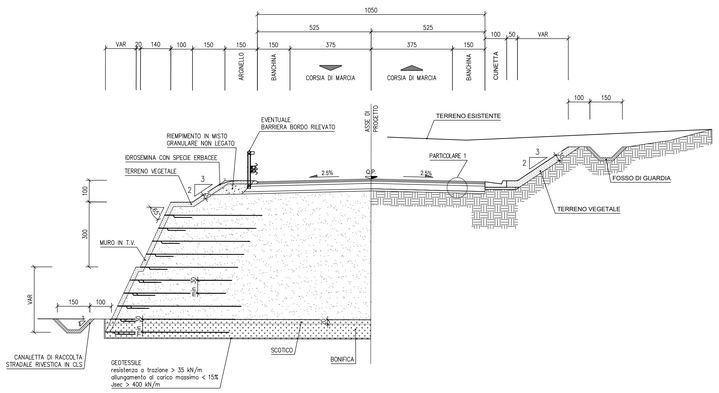

STRADA TIPO C1 - D.M. 05/11/2001
SEZIONE TIPO MEZZACOSTA CON RILEVATO IN TERRE RINFORZATE
SCALA 1:100

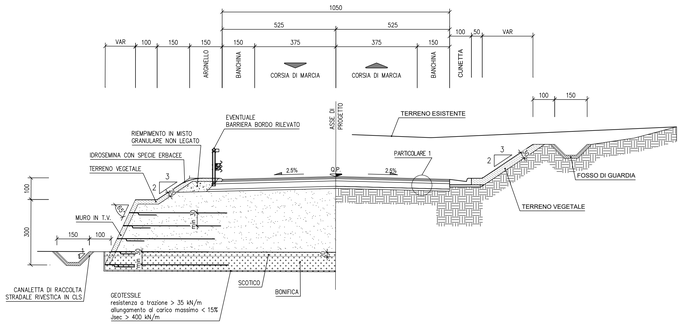

STRADA TIPO C1 - D.M. 05/11/2001
SEZIONE TIPO MEZZACOSTA CON RILEVATO 2 SU 3
SCALA 1:100

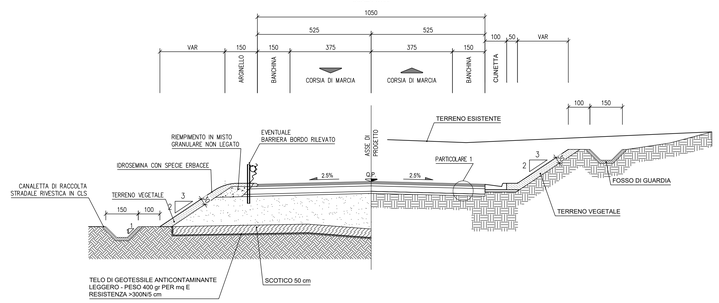

SOGGETTO ATTUATORE - Art.7 D.L. 11 novembre 2016, n. 205 (già art.15 ter del D.L. 17 ottobre 2016, n.189, convertito dalla L. 15 dicembre 2016, n.229)
ex OCDPC 408 / 2016 - art.4
OCDPC 475 / 2017 - art.3

PNC - PNRR: PIANO NAZIONALE COMPLEMENTARE AL PIANO NAZIONALE DI RIPRESA E RESILIENZA NEI TERRITORI COLPITI DAL SISMA 2009-2016, SUB-MISURA A4,"INVESTIMENTI SULLA RETE STRADALE STATALE"

S.S.4 "SALARIA"
ADEGUAMENTO NEL TRATTO TRA RIETI E SIGILLO - 3° LOTTO 1° STRALCIO - TRATTO DI ADEGUAMENTO IN SEDE E VARIANTE

PROGETTO ESECUTIVO

IMPRESA ESECUTRICE: DONATI

RESPONSABILE DEL PROCEDIMENTO: Ing. Paolo NARDOCCI

PROGETTAZIONE: TECHNITAL; TECHNITAL PROJECT; De.ar.ns

IL PROGETTISTA: Ing. Valerio BLETTI, Ordine degli Ingegneri della provincia di Roma n.15257, (Direttore tecnico ingegneria del tracciato)

IL COORDINATORE DELLA SICUREZZA IN FASE DI PROGETTAZIONE: Ing. Fabrizio Bigetti, Ordine degli Ingegneri della provincia di Roma n.15212, (Direttore tecnico ingegneria delle strutture)

PROTOCOLLO | DATA

N. ELABORATO: D010

CAPITOLO D0 - PARTE GENERALE
SEZIONI TIPO - TAV.1

CODICE PROGETTO	NOME FILE	REVISIONE	SCALA:
PROGETTO: S1RI02E2201	D010-T00PS00TRAST01A.dwg	A	1:VARIE
	CODICE ELAB.: T00PS00TRAST01		

REV.	DESCRIZIONE	DATA	REDATTO	VERIFICATO	APPROVATO
D					
C					
B					
A	PRIMA EMISSIONE	APRILE 2024	ING. SIMONE ROMAGNOLI	TANZI	ING. ORAZIO CAPPELLI

VALERIO BIANCHINI, Ordine degli Ingegneri della Provincia di Roma, Ingegnere, 25.06.2024 14:09:09 UTC