


SEZIONE LONGITUDINALE (AL CIGLIO DESTRO)

SCALA 1:100


ANTRODOCO

RIETI

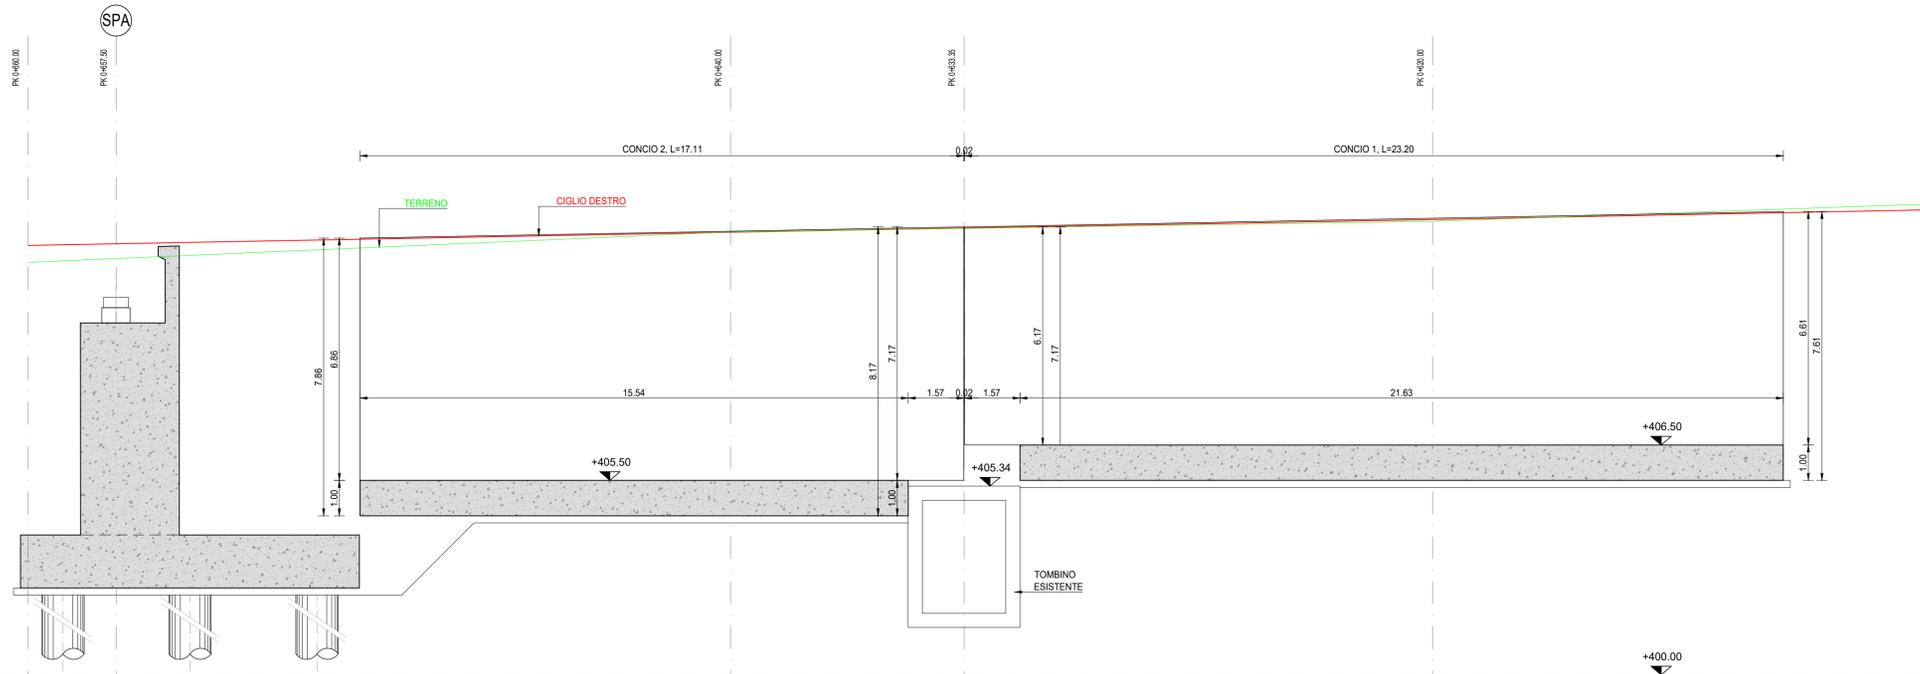

SEZIONE TRASVERSALE

SCALA 1:100

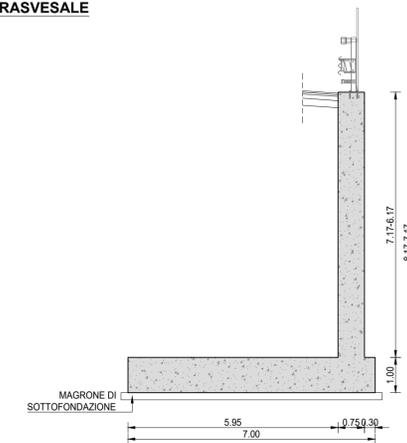


PLANIMETRIA

SCALA 1:100

RIETI

ANTRODOCO

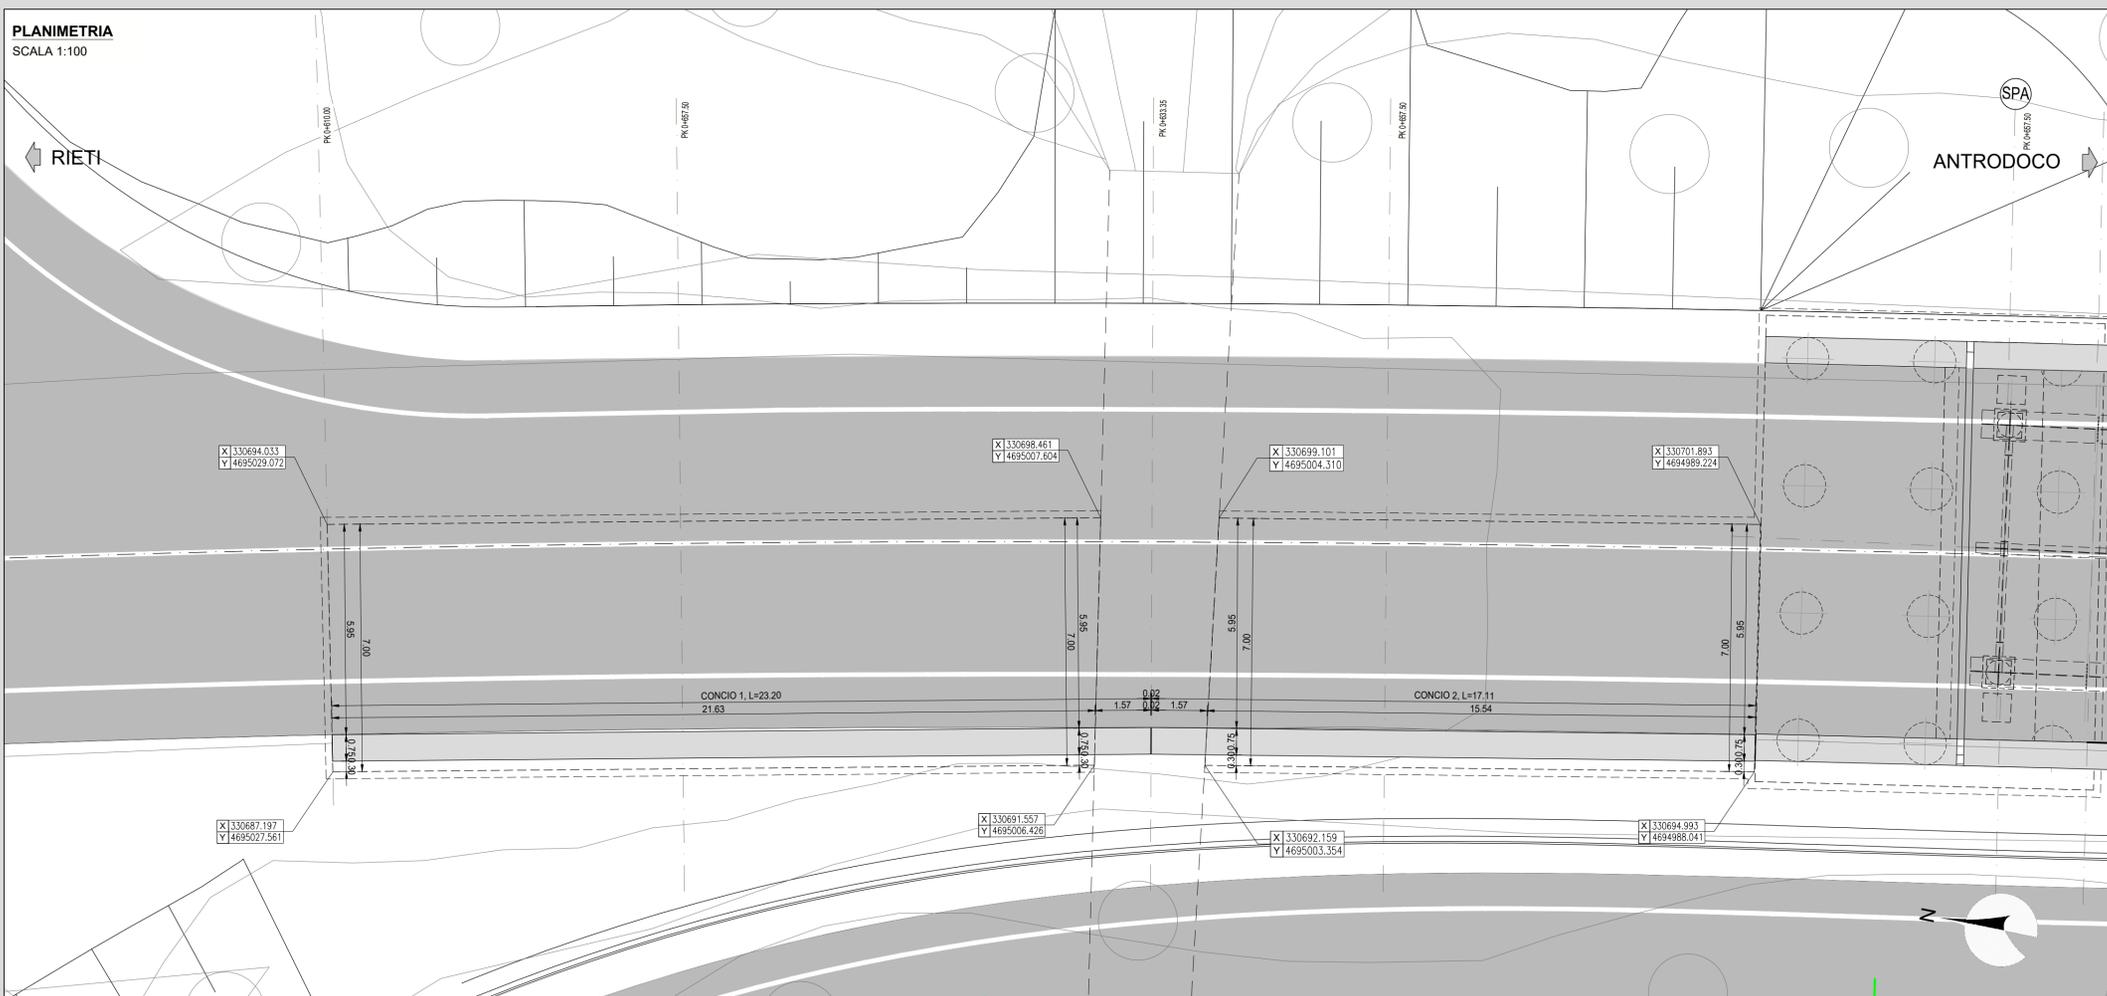


RICHIAMI AD ALTRI ELABORATI

PER LA DEFINIZIONE DELLE CARATTERISTICHE DEI MATERIALI

G002 - T00V100STRSC01



SOGGETTO ATTUATORE - Art.7 D.L. 11 novembre 2016, n. 205 (già art.15 ter del D.L. 17 ottobre 2016, n.189, convertito dalla L. 15 dicembre 2016, n.229) ex OCDPC 408 / 2016 - art.4 OCDPC 475 / 2017 - art.3

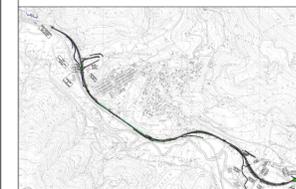

PNC - PNRR: PIANO NAZIONALE COMPLEMENTARE AL PIANO NAZIONALE DI RIPRESA E RESILIENZA NEI TERRITORI COLPITI DAL SISMA 2009-2016, SUB-MISURA A4, "INVESTIMENTI SULLA RETE STRADALE STATALE"

S.S.4 "SALARIA" ADEGUAMENTO NEL TRATTO TRA RIETI E SIGILLO - 3° LOTTO 1° STRALCIO - TRATTO DI ADEGUAMENTO IN SEDE E VARIANTE

PROGETTO ESECUTIVO

IMPRESA ESECUTRICE

RESPONSABILE DEL PROCEDIMENTO



Ing. Paolo NARDOCCI

PROGETTAZIONE



IL PROGETTISTA

Ing. Valerio BAJETTI  
Ordine degli Ingegneri della provincia di Roma n.1011/2  
(Diretto tecnico: Ingegneria del Territorio)

IL COORDINATORE DELLA SICUREZZA IN FASE DI PROGETTAZIONE

Ing. Fabrizio BAJETTI  
Ordine degli Ingegneri della provincia di Roma n.1011/2  
(Diretto tecnico: Ingegneria del Territorio)



PROTOCOLLO

DATA

N. ELABORATO:  
H703

CAPITOLO G - PROGETTO STRUTTURALE  
CAPITOLO G7 - MURI IN CEMENTO ARMATO  
OS03 MURI IN C.A. - DISEGNO DI INSIEME

CODICE PROGETTO	NOME FILE	REVISIONE	SCALA:
PROGETTO	H703-T00OS03STRDI01_A.dwg		
S1R102E2201	CODICE ELAB.	T00OS03STRDI01	A 1:100
D			
C			
B			
A	PRIMA EMISSIONE	APRILE 2024	ARCH. MAURO SASSO ING. GIANCARLO TANZI ING. VALERIO BAJETTI
REV.	DESCRIZIONE	DATA	REDDATTO VERIFICATO APPROVATO