


LEGENDA	
INDAGINI GEOGNOSTICHE (Anno 2022)	
	S.PZx Sondaggi geognostici a carotaggio continuo, attrezzati con piezometro
	S.DHx Sondaggi geognostici a carotaggio continuo, attrezzati per Down Hole
	PZ.0x Pozzetti esplorativi
	M.x Prove Multichannel Analysis Waves (MASW)

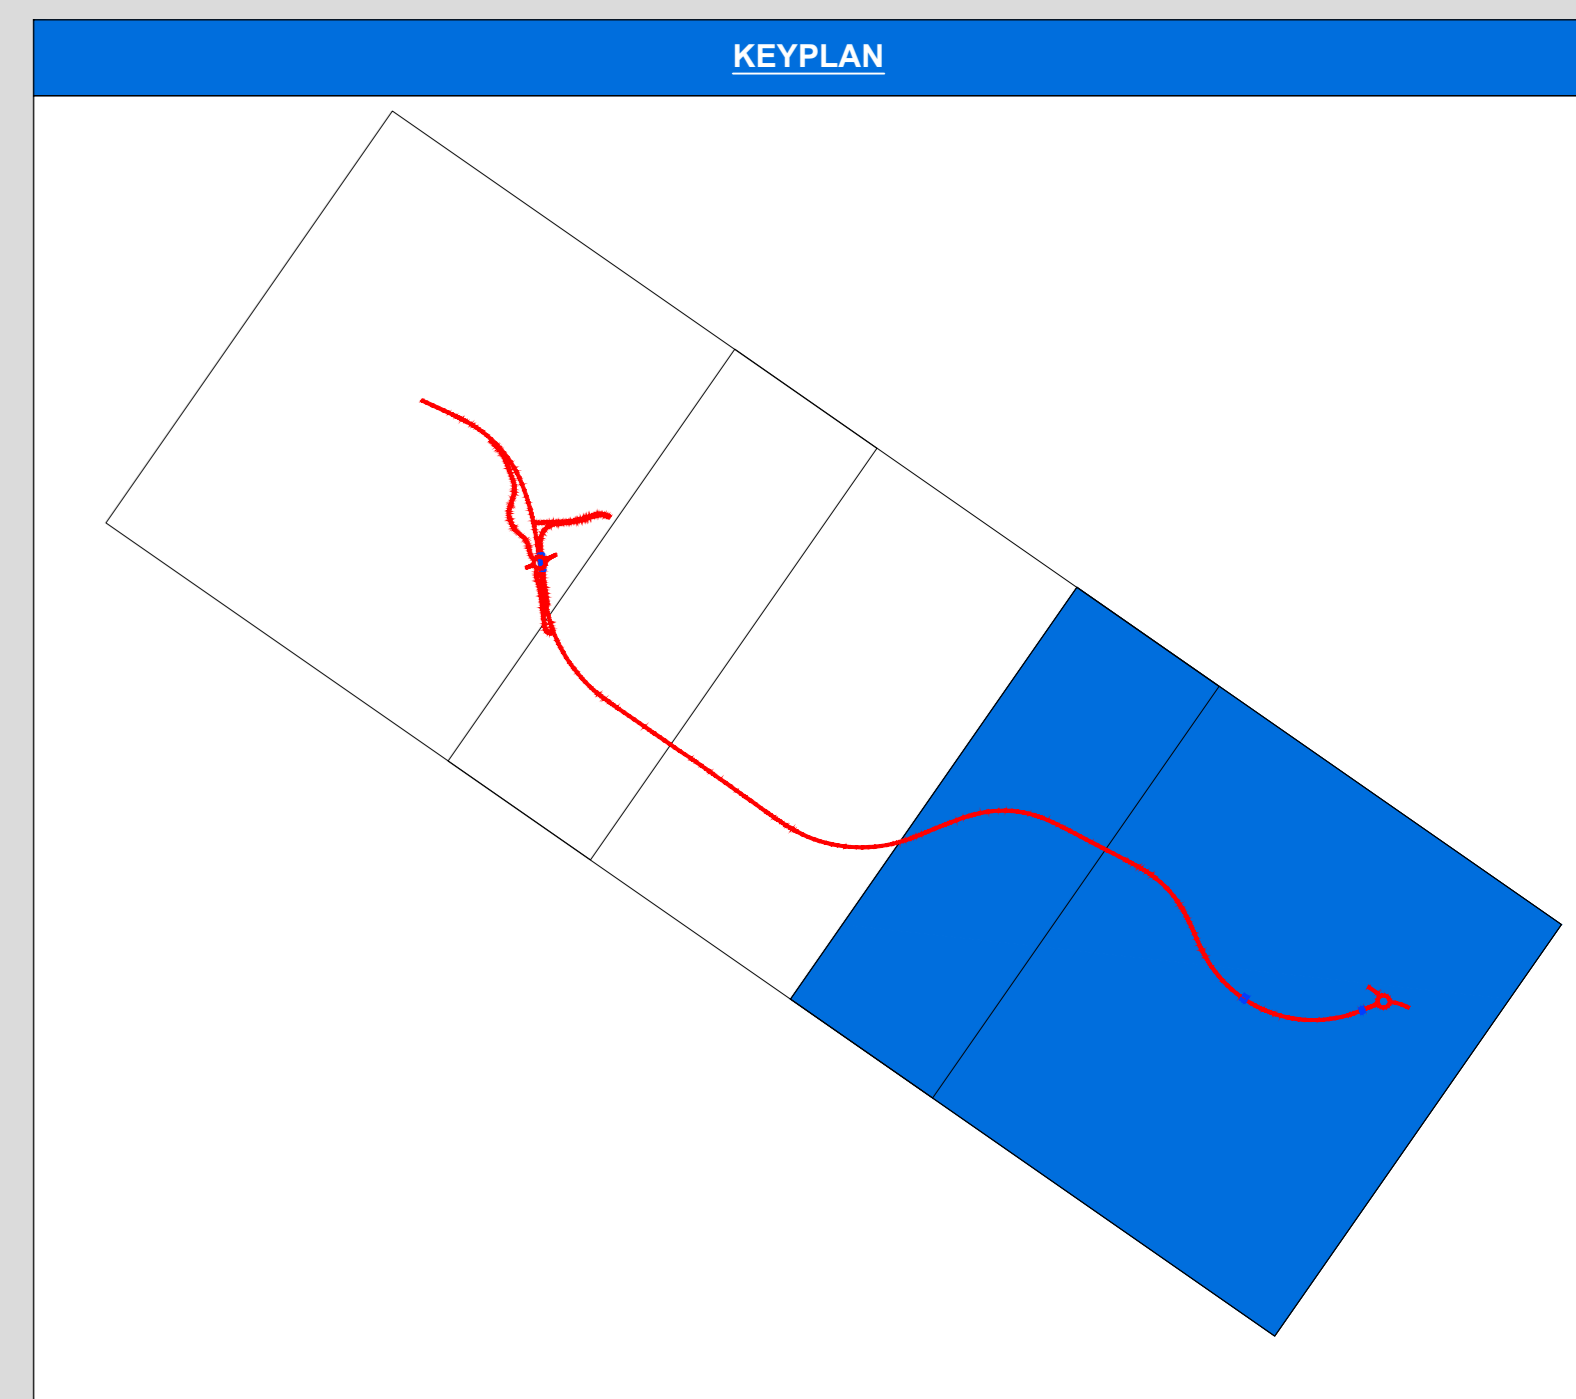

**anas** GRUPPO IRI ITALIANE

SOGGETTO ATTUATORE - Art.7 D.L. 11 novembre 2016, n. 205 (già art.15 ter del D.L. 17 ottobre 2016, n.189, convertito dalla L. 15 dicembre 2016, n.229)  
ex OCDPC 408 / 2016 - art.4  
OCDPC 475 / 2017 - art.3

**PNC - PNRR: PIANO NAZIONALE COMPLEMENTARE AL PIANO NAZIONALE DI RIPRESA E RESILIENZA NEI TERRITORI COLPITI DAL SISMA 2009-2016, SUB-MISURA A4, "INVESTIMENTI SULLA RETE STRADALE STATALE"**

**S.4 "SALARIA" ADEGUAMENTO NEL TRATTO TRA RIETI E SIGILLO - 3° LOTTO 1° STRALCIO - TRATTO DI ADEGUAMENTO IN SEDE E VARIANTE**

PROGETTO ESECUTIVO	
IMPRESA ESECUTRICE	RESPONSABILE DEL PROCEDIMENTO
	Ing. Paolo MARDECCO
PROGETTAZIONE	
IL PROGETTISTA	IL COORDINATORE DELLA SICUREZZA
Ing. Valerio BALETTI Dott. ing. Fulvio BIANCHI Dott. ing. Fulvio BIANCHI Dott. ing. Fulvio BIANCHI	Ing. Fulvio BIANCHI Dott. ing. Fulvio BIANCHI Dott. ing. Fulvio BIANCHI
PROTOCOLLO	DATA

N. ELABORATO:		CAPITOLO P - PUT	
<b>P005</b>		<b>PIANO DI UTILIZZO TERRE</b>	
PLANIMETRIA UBICAZIONE INDAGINI - TAV.03			
CODICE PROGETTO	NOME FILE	REVISIONE	SCALA:
PROGETTO	P005-T00SG00AMBPU03_A.dwg		
<b>S1R1102E2201</b>	<b>T00SG00AMBPU02</b>	<b>A</b>	<b>1:2.000</b>
D			
C			
B			
A	PRIMA EMISSIONE	FEBBRAIO 2024	ING. GIANCARLO TANZI
REV.	DESCRIZIONE	DATA	REDDATTO VERIFICATO APPROVATO

