


KEY PLAN

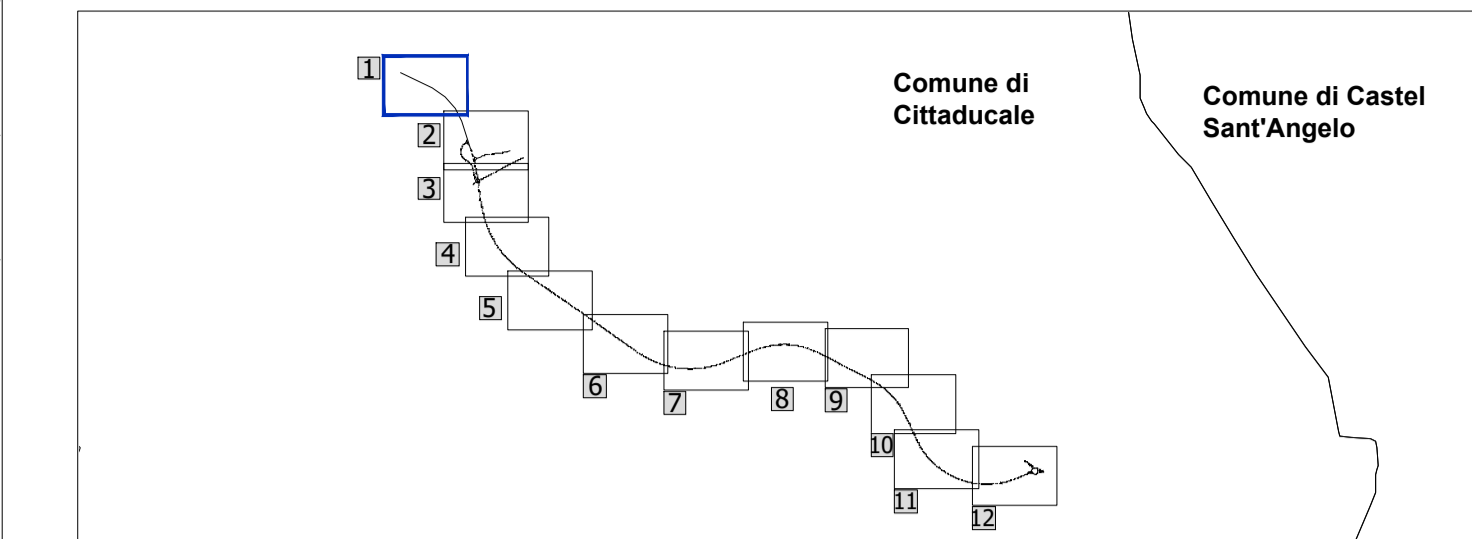

LEGENDA

- Progetto
 - Viabilità secondaria
- Interventi di inserimento paesaggistico ed ambientale**
- Inerbimento
 - MAA - Mitigazioni con vegetazione arboreo-arbustive
 - Alberi**
 - Sorbo Domestico (*Sorbus domestica*)
 - Arbusti**
 - Sanguinella (*Cornus Sanguinea*)
 - Rosa canina (*Rosa canina*)
 - Ginestra dei carbonai (*Cystus scoparius*)
 - SAA - Mitigazioni con vegetazione arboreo-arbustive delle aree intercluse
 - Alberi**
 - Sorbo Domestico (*Sorbus domestica*)
 - Arbusti**
 - Sanguinella (*Cornus Sanguinea*)
 - Rosa canina (*Rosa canina*)
 - Ginestra dei carbonai (*Cystus scoparius*)
 - SA - Mitigazioni con vegetazione arbustive delle aree in trincee e rilevati
 - Arbusti**
 - Sanguinella (*Cornus Sanguinea*)
 - Biancospino (*Crataegus monogyna*)
 - Ginestra dei carbonai (*Cystus scoparius*)
 - RA - Mitigazioni con vegetazione arboreo-arbustive delle rotonde
 - Arbusti**
 - Rosa canina (*Rosa canina*)
 - Biancospino (*Crataegus monogyna*)
 - Ginestra dei carbonai (*Cystus scoparius*)
 - Erbacee**
 - Festuca dei nardeti (*Festuca nigrescens*)
 - Peverina tomentosa (*C. tomentosum*)
 - Sedum (*Sedum*)
 - Pacclame

SOGGETTO ATTUATORE - Art.7 D.L. 11 novembre 2016, n. 205 (già art.15 ter del D.L. 17 ottobre 2016, n.189, convertito dalla L. 15 dicembre 2016, n.229) ex OCDPC 408 / 2016 - art.4 OCDPC 475 / 2017 - art.3

PNC - PNRR: PIANO NAZIONALE COMPLEMENTARE AL PIANO NAZIONALE DI RIPRESA E RESILIENZA NEI TERRITORI COLPITI DAL SISMA 2009-2016, SUB-MISURA A4, "INVESTIMENTI SULLA RETE STRADALE STATALE"

S.S.4 "SALARIA" ADEGUAMENTO NEL TRATTO TRA RIETI E SIGILLO - 3° LOTTO 1° STRALCIO - TRATTO DI ADEGUAMENTO IN SEDE E VARIANTE

PROGETTO ESECUTIVO

IMPRESA ESECUTRICE		RESPONSABILE DEL PROCEDIMENTO	
		Ing. Paolo NARDUCCI	
PROGETTAZIONE			
IL PROGETTISTA		IL COORDINATORE DELLA SICUREZZA IN FASE DI PROGETTAZIONE	
Ing. Valerio BAJETTI Classe agli atti del 19/05/11 Decreto di nomina n° 102/11 (Diritto tecnico ingegneria)		Ing. Fabrizio RIZZI Classe agli atti del 19/05/11 Decreto di nomina n° 102/11 (Diritto tecnico ingegneria)	
N. ELABORATO:		PROTOCOLLO	
T207		DATA	

AMBIENTE
INSERIMENTO PAESAGGISTICO AMBIENTALE
Planimetria delle opere a verde 1/12

CODICE PROGETTO		NOME FILE		REVISIONE		SCALA:	
PROGETTO		RM8401_T00IA13AMBPL04_A.dwg					
S1R102E2201		CODICE ELAB.		A		1:500	
T00IA13AMBPL04							
D							
C							
B							
A	PRIMA EMISSIONE	APRILE 2024	ARCH. GIULIO BERNARINI	ING. GIANCARLO TANZI	ING. VALERIO BAJETTI		
REV.	DESCRIZIONE	DATA	REDATTO	VERIFICATO	APPROVATO		