


RA - Mitigazioni con vegetazione arboreo-arbustive delle rotatorie - 01
 Area inerimento: 314mq
 Esempi di previsto impiego:
 Rosa canina 1
 Crataegus monogyna 1
 Ginestra dei carbonai 2
 Festuca dei nardeti 89
 Peverina tomentosa 11

SA - Mitigazioni con vegetazione arbustive delle aree in trincee e rilevati - 04
 Area inerimento: 520mq
 Esempi di previsto impiego:
 Cornus Sanguinea 30
 Crataegus monogyna 30
 Ginestra dei carbonai 30

KEY PLAN

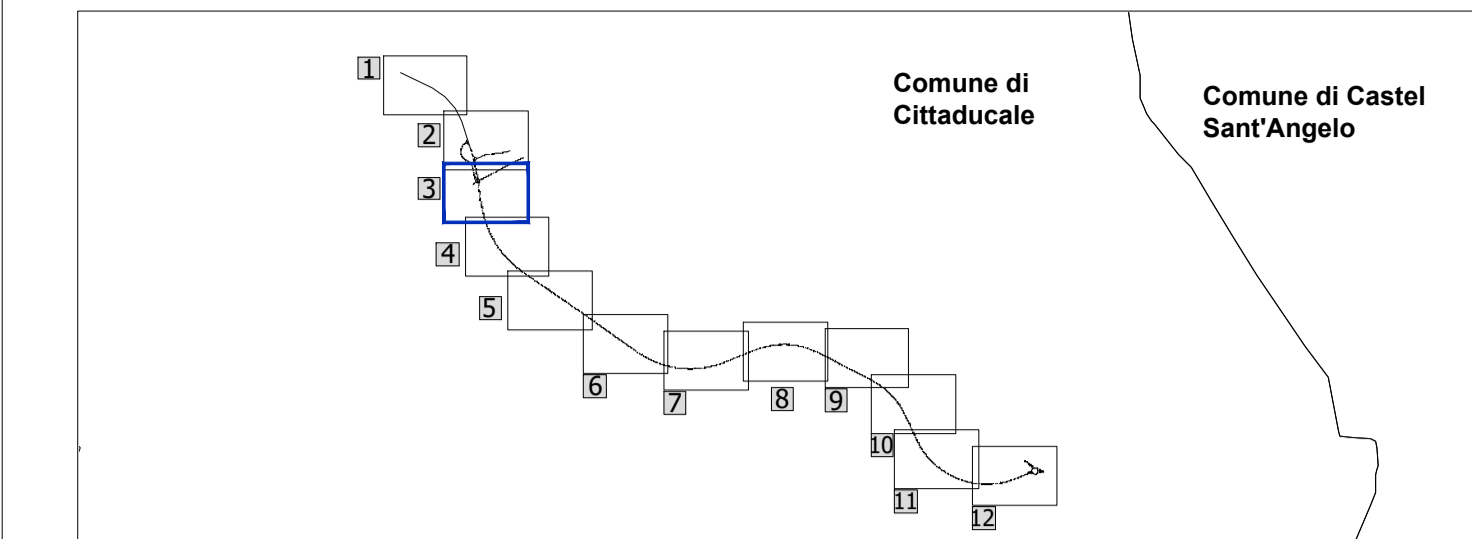

LEGENDA

- Progetto
 - Viabilità secondaria
- Interventi di inserimento paesaggistico ed ambientale**
- Inerbimento
 - MAA - Mitigazioni con vegetazione arboreo-arbustive**
 - Alberi**
 - Sorbo Domestico (*Sorbus domestica*)
 - Arbusti**
 - Sanguinella (*Cornus Sanguinea*)
 - Rosa canina (*Rosa canina*)
 - Ginestra dei carbonai (*Cystus scoparius*)
 - SAA - Mitigazioni con vegetazione arboreo-arbustive delle aree intercluse**
 - Alberi**
 - Sorbo Domestico (*Sorbus domestica*)
 - Arbusti**
 - Sanguinella (*Cornus Sanguinea*)
 - Rosa canina (*Rosa canina*)
 - Ginestra dei carbonai (*Cystus scoparius*)
 - SA - Mitigazioni con vegetazione arbustive delle aree in trincee e rilevati**
 - Arbusti**
 - Sanguinella (*Cornus Sanguinea*)
 - Biancospino (*Crataegus monogyna*)
 - Ginestra dei carbonai (*Cystus scoparius*)
 - RA - Mitigazioni con vegetazione arboreo-arbustive delle rotatorie**
 - Arbusti**
 - Rosa canina (*Rosa canina*)
 - Biancospino (*Crataegus monogyna*)
 - Ginestra dei carbonai (*Cystus scoparius*)
 - Erbacee**
 - Festuca dei nardeti (*Festuca nigrescens*)
 - Peverina tomentosa (*C. tomentosum*)
 - Sedum (*Sedum*)
 - Pacclame

SOGGETTO ATTUATORE - Art.7 D.L. 11 novembre 2016, n. 205 (già art.15 ter del D.L. 17 ottobre 2016, n.189, convertito dalla L. 15 dicembre 2016, n.229) ex OCDPC 408 / 2016 - art.4 OCDPC 475 / 2017 - art.3

PNC - PNRR: PIANO NAZIONALE COMPLEMENTARE AL PIANO NAZIONALE DI RIPRESA E RESILIENZA NEI TERRITORI COLPITI DAL SISMA 2009-2016, SUB-MISURA A4, "INVESTIMENTI SULLA RETE STRADALE STATALE"

S.S.4 "SALARIA" ADEGUAMENTO NEL TRATTO TRA RIETI E SIGILLO - 3° LOTTO 1° STRALCIO - TRATTO DI ADEGUAMENTO IN SEDE E VARIANTE

PROGETTO ESECUTIVO

IMPRESA ESECUTRICE		RESPONSABILE DEL PROCEDIMENTO	
		Ing. Paolo MARDUCCI	
PROGETTAZIONE			
IL PROGETTISTA		IL COORDINATORE DELLA SICUREZZA	
Ing. Valerio BAJETTI Direttore degli Appalti del prov. di Rieti n.1420/11 Direttore tecnico appalto n.1420/11		Ing. Fabrizio BIGNARDI Direttore degli Appalti del prov. di Rieti n.1420/11 Direttore tecnico appalto n.1420/11	
PROTOCOLLO		DATA	

N. ELABORATO: **T209**

AMBIENTE
INSERIMENTO PAESAGGISTICO AMBIENTALE
 Planimetria delle opere a verde 3/12

CODICE PROGETTO	NOME FILE	REVISIONE	SCALA:
PROGETTO S1R102E2201	RM8401_T00IA13AMBPL06_A.dwg	A	1:500
ELAB.	T00IA13AMBPL06		

D				
C				
B				
A	PRIMA EMISSIONE	APRILE 2024	ARCH. GIULIO BERNARDINI	ING. GIANCARLO TANZI
REV.	DESCRIZIONE	DATA	REDATTO	VERIFICATO
				ING. VALERIO BAJETTI
				APPROVATO