


SA - Mitigazioni con vegetazione arbustive delle aree in trincee e rilevati - 04
 Area inerbimento: 520mq
 Esempi di previsto impiego:
 Cornus Sanguinea 30
 Crataegus monogyna 30
 Ginestra dei carbonai 30

KEY PLAN

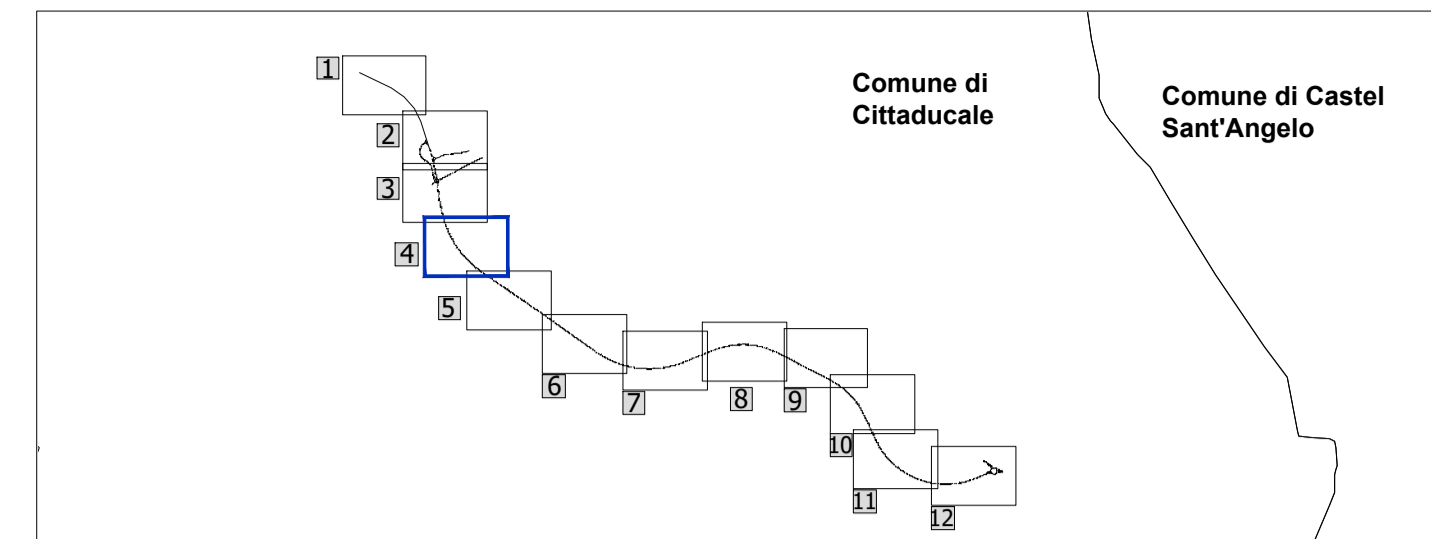

LEGENDA

- Progetto
- Viabilità secondaria
- Interventi di inserimento paesaggistico ed ambientale**
- Inerbimento
- MAA - Mitigazioni con vegetazione arboreo-arbustive**
- Alberi**
 - Sorbo Domestico (*Sorbus domestica*)
- Arbusti**
 - Sanguinella (*Cornus Sanguinea*)
 - Rosa canina (*Rosa canina*)
 - Ginestra dei carbonai (*Cystus scoparius*)
- SAA - Mitigazioni con vegetazione arboreo-arbustive delle aree intercluse**
- Alberi**
 - Sorbo Domestico (*Sorbus domestica*)
- Arbusti**
 - Sanguinella (*Cornus Sanguinea*)
 - Rosa canina (*Rosa canina*)
 - Ginestra dei carbonai (*Cystus scoparius*)
- SA - Mitigazioni con vegetazione arbustive delle aree in trincee e rilevati**
- Arbusti**
 - Sanguinella (*Cornus Sanguinea*)
 - Biancospino (*Crataegus monogyna*)
 - Ginestra dei carbonai (*Cystus scoparius*)
- RA - Mitigazioni con vegetazione arboreo-arbustive delle rotonde**
- Arbusti**
 - Rosa canina (*Rosa canina*)
 - Biancospino (*Crataegus monogyna*)
 - Ginestra dei carbonai (*Cystus scoparius*)
- Erbacee**
 - Festuca dei nardeti (*Festuca nigrescens*)
 - Peverina tomentosa (*C. tomentosum*)
 - Sedum (*Sedum*)
 - Pacclame

SOGGETTO ATTUATORE - Art.7 D.L. 11 novembre 2016, n. 205 (già art.15 ter del D.L. 17 ottobre 2016, n.189, convertito dalla L. 15 dicembre 2016, n.229) ex OCDPC 408 / 2016 - art.4 OCDPC 475 / 2017 - art.3

PNC - PNRR: PIANO NAZIONALE COMPLEMENTARE AL PIANO NAZIONALE DI RIPRESA E RESILIENZA NEI TERRITORI COLPITI DAL SISMA 2009-2016, SUB-MISURA A4, "INVESTIMENTI SULLA RETE STRADALE STATALE"

S.S.4 "SALARIA" ADEGUAMENTO NEL TRATTO TRA RIETI E SIGILLO - 3° LOTTO 1° STRALCIO - TRATTO DI ADEGUAMENTO IN SEDE E VARIANTE

PROGETTO ESECUTIVO

IMPRESA ESECUTRICE		RESPONSABILE DEL PROCEDIMENTO	
		Ing. Paolo NARDUCCI	
PROGETTAZIONE			
IL PROGETTISTA		IL COORDINATORE DELLA SICUREZZA IN FASE DI PROGETTAZIONE	
Ing. Valerio BAJETTI Direttore degli Appalti della Provincia di Rieti n.402/11 (Dirigente tecnico ingegnere)		Ing. Fabrizio Bignetti Direttore degli Appalti della Provincia di Rieti n.101/12 (Dirigente tecnico ingegnere)	
		PROTOCOLLO	DATA

N. ELABORATO: **T210**

AMBIENTE
INSERIMENTO PAESAGGISTICO AMBIENTALE
 Planimetria delle opere a verde 4/12

CODICE PROGETTO	NOME FILE	REVISIONE	SCALA:
PROGETTO S1R102E2201	RM8401_T00IA13AMBPL07_A.dwg	A	1:500
CODICE ELAB.	T00IA13AMBPL07		
D			
C			
B			
A	PRIMA EMISSIONE	APRILE 2024	ARCH. GIULIO BERNARINI ING. GIANCARLO TANZI ING. VALERIO BAJETTI
REV.	DESCRIZIONE	DATA	REDDATTO VERIFICATO APPROVATO