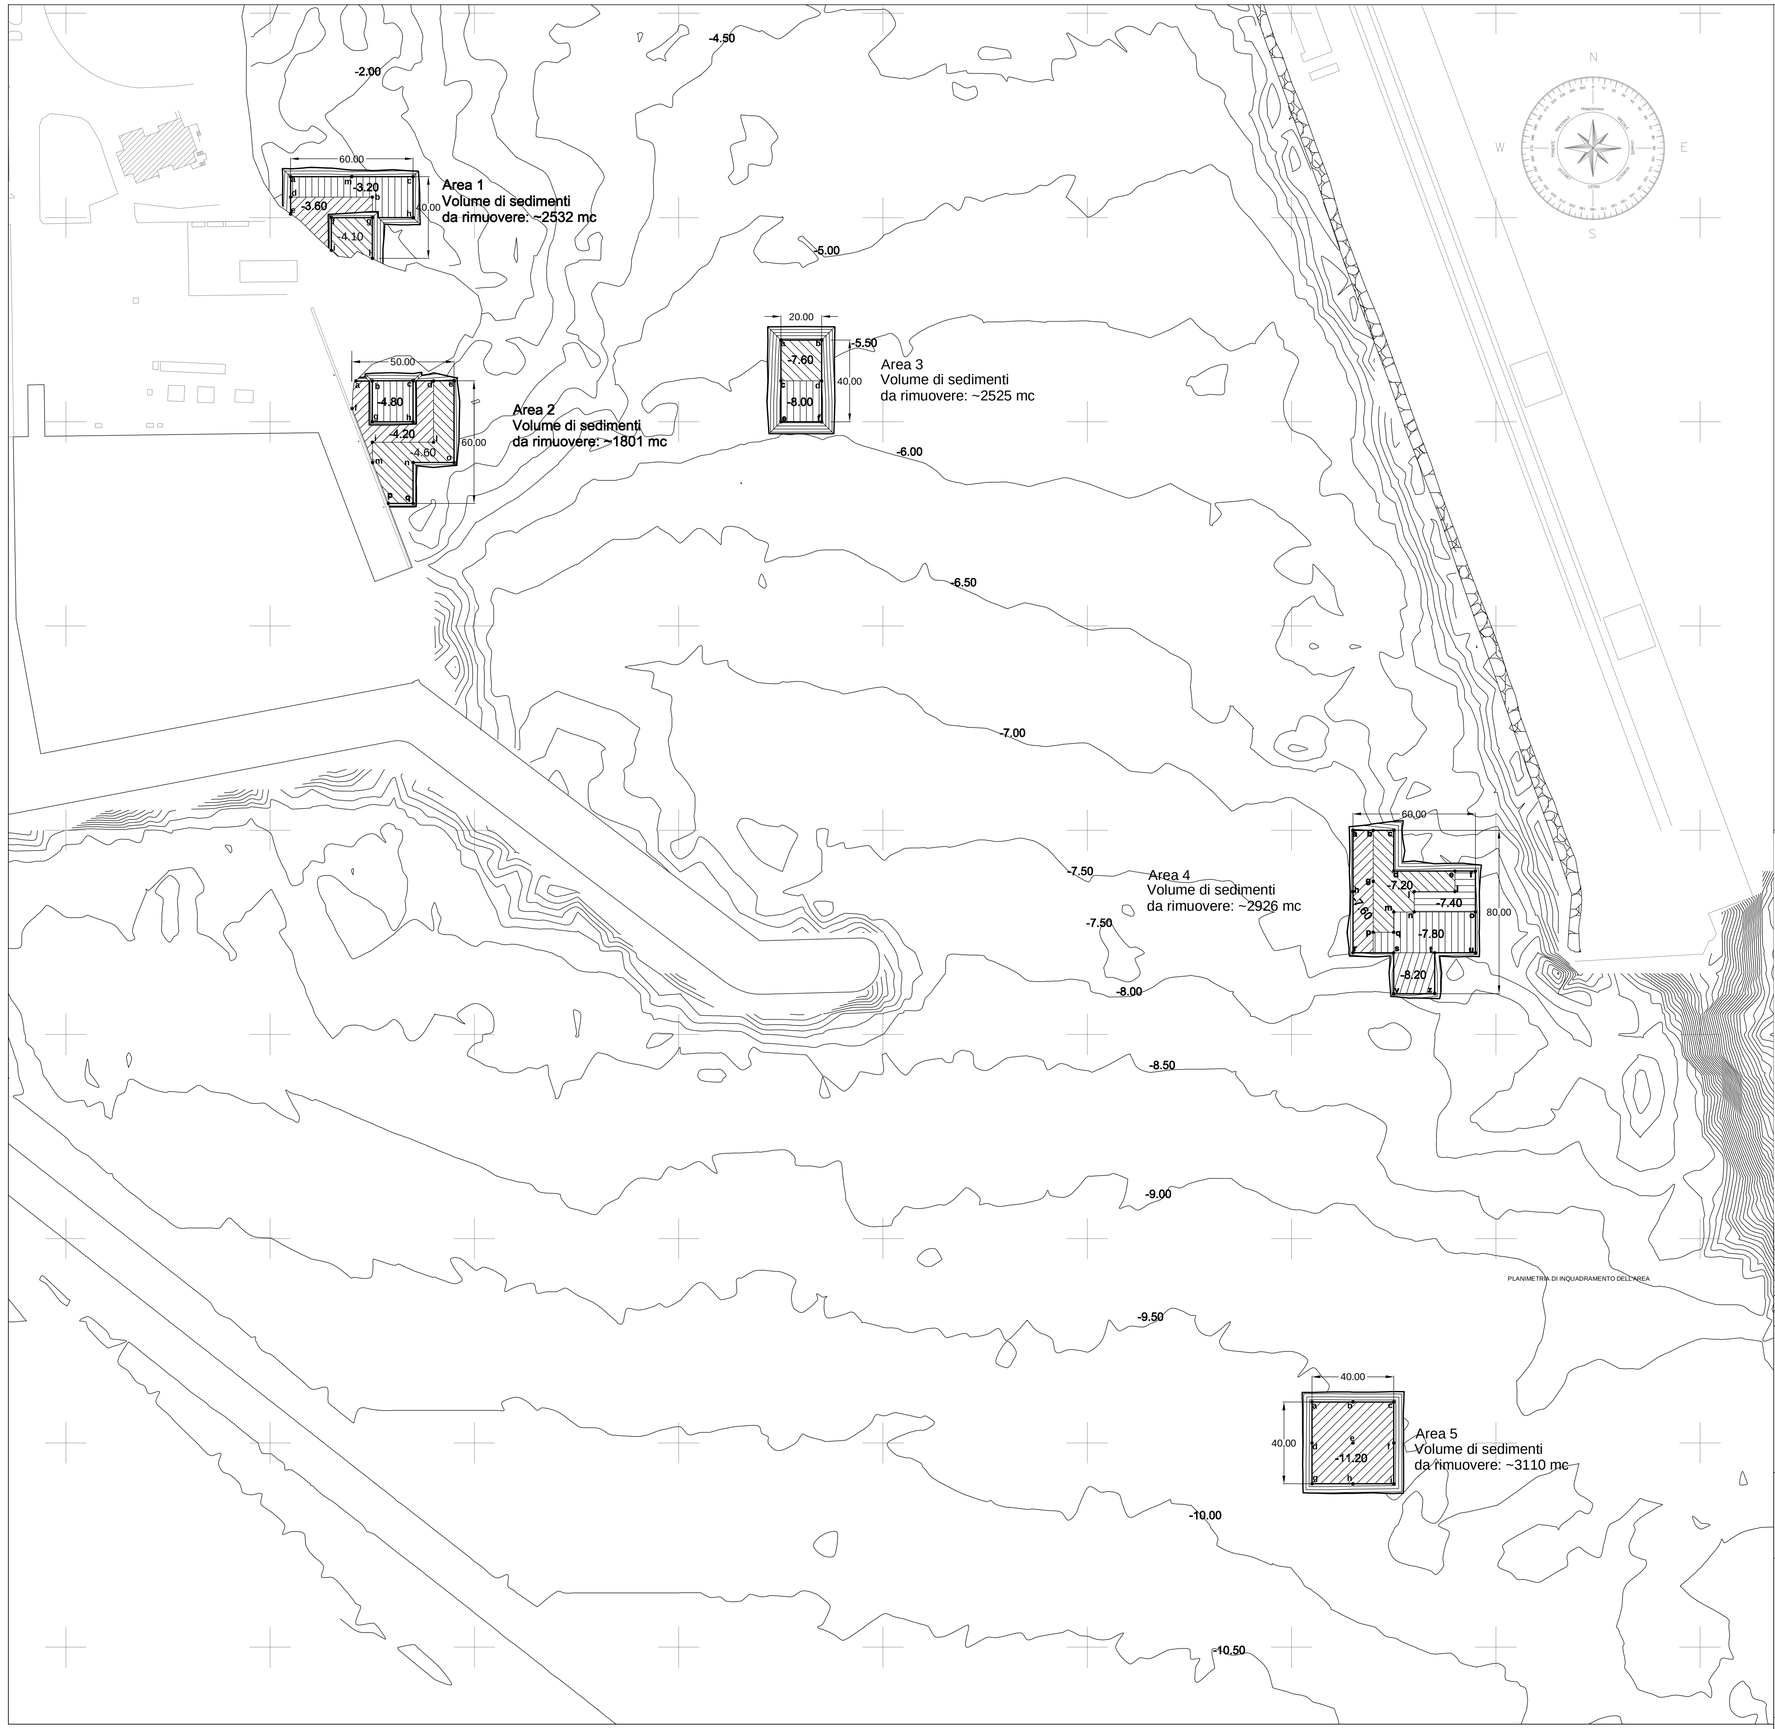

PLANIMETRIA DI INQUADRAMENTO DELL'AREA

Coordinate dei punti di riferimento per le aree di dragaggio		
AREA 1		
a	X=2706310	Y=4483070
b	X=2706350	Y=4483060
c	X=2706370	Y=4483070
d	X=2706310	Y=4483060
e	X=2706310	Y=4483052
f	X=2706330	Y=4483050
g	X=2706350	Y=4483050
h	X=2706370	Y=4483050
i	X=2706330	Y=4483034
l	X=2706350	Y=4483030
m	X=2706340	Y=4483070
AREA 2		
a	X=2706342	Y=4482970
b	X=2706350	Y=4482970
c	X=2706370	Y=4482970
d	X=2706380	Y=4482970
e	X=2706390	Y=4482970
f	X=2706340	Y=4482956
g	X=2706350	Y=4482950
h	X=2706370	Y=4482950
i	X=2706350	Y=4482940
l	X=2706380	Y=4482940
m	X=2706350	Y=4482930
n	X=2706370	Y=4482930
o	X=2706390	Y=4482930
p	X=2706358	Y=4482910
q	X=2706370	Y=4482910
AREA 3		
a	X=2706550	Y=4482990
b	X=2706570	Y=4482990
d	X=2706570	Y=4482970
c	X=2706550	Y=4482970
e	X=2706550	Y=4482950
f	X=2706570	Y=4482950

AREA 4		
a	X=2706830	Y=4482750
b	X=2706840	Y=4482750
c	X=2706850	Y=4482750
d	X=2706850	Y=4482730
e	X=2706880	Y=4482730
f	X=2706890	Y=4482730
g	X=2706840	Y=4482725
h	X=2706830	Y=4482720
i	X=2706860	Y=4482720
l	X=2706880	Y=4482720
m	X=2706850	Y=4482710
n	X=2706860	Y=4482710
o	X=2706890	Y=4482710
p	X=2706840	Y=4482700
q	X=2706850	Y=4482700
r	X=2706830	Y=4482690
s	X=2706850	Y=4482690
t	X=2706870	Y=4482690
u	X=2706890	Y=4482690
v	X=2706850	Y=4482670
z	X=2706870	Y=4482670
AREA 5		
a	X=2706810	Y=4482470
b	X=2706830	Y=4482470
c	X=2706850	Y=4482470
f	X=2706850	Y=4482450
e	X=2706830	Y=4482450
d	X=2706810	Y=4482450
g	X=2706810	Y=4482430
h	X=2706830	Y=4482430
i	X=2706850	Y=4482430

NOTE:
-TUTTE LE QUOTE INDICATE SULLA TAVOLA SONO ESPRESSE IN m s.l.m.m.
-TUTTE LE MISURE INDICATE SULLA TAVOLA SONO ESPRESSE IN m SALVO DIVERSAMENTE SPECIFICATO
-LA POSIZIONE DEI PUNTI ADIACENTI ALLA LINEA DI COSTA E' DA CONSIDERARE INDICATIVA. IL DRAGAGGIO, OVE INDICATO, SI ESTENDERA' FINO ALLA LINEA DI COSTA STESSA COMPATIBILMENTE CON LA PRESENZA DI OPERE E MANUFATTI ESISTENTI E CON LA NECESSITA' DI MANTENERNE LA FUNZIONALITA' IN TUTTE LE FASI DELLO SCAVO.
-I DRAGAGGI SARANNO EFFETTUATI ASPORTANDO TUTTO IL VOLUME DI SEDIMENTO SABBIOSO-LIMOSO ESISTENTE FINO AL TETTO DEL SUBSTRATO ARGILLOSO.

AUTORITA' PORTUALE DI TARANTO
Legge obiettivo delibera CIPE 74/03
(Responsabile del procedimento Ing. Domenico Daraio)

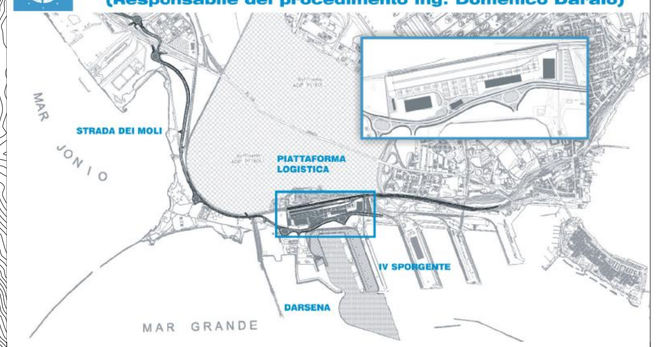

01	29-09-2006	Prima emissione	GAN	SGI	Ing. G. Geddo
revisione	data	descrizione revisione	disegnato	verificato	approvato

SOCIETA' DI PROGETTO:
TARANTO LOGISTICA S.p.A.

AUTORITA' PORTUALE TARANTO

Progettista
SINA

PIASTRA PORTUALE DI TARANTO

Consulenti Progettisti
SGI STUDIO GEOTECNICO ITALIANO srl

Disegno n°
123-700 | A | 1 | O | D | R | A | 1 | 0 | 3 |

Titolo
PROGETTO DEFINITIVO
PROGETTO DI BONIFICA AMBIENTALE AREA IV
SPORGENTE E DARSENA OVEST
PLANIMETRIA DRAGAGGI SEDIMENTI CON
CONCENTRAZIONE SUPERIORE AL 90 % CLA-IND DM 471/99

Nome File	tipo doc.	derivato da	formato	scala	foglio	di
A1 ODR A103.dwg	DWG		A1	1:1500	1	1