


COORDINATE DEI PUNTI DI RIFERIMENTO PER LE AREE DI DRAGAGGIO				
AREA 6	x	y	AREA 10	y
a	2706961.52	4482496.16	a	2706341.90
b	2707050.93	4482496.16	b	2706574.59
c	2707050.93	4482326.81	d	2706514.40
d	2706961.52	4482326.81	e	2706514.40
			f	2706604.35
			g	2706604.35
AREA 7	x	y	h	2706691.42
a	2706741.68	4482517.95	i	2706764.31
b	2706892.17	4482517.95	l	2706852.06
c	2706892.17	4482367.93	m	2706938.83
d	2706741.68	4482367.93	n	2706938.33
			o	2706823.11
AREA 8	x	y	p	2706763.39
a	2706582.81	4482637.90	q	2706593.25
b	2706671.77	4482637.90	r	2706593.25
c	2706671.77	4482588.38	s	2706485.32
d	2706582.81	4482588.38	t	2706413.50
			u	2706413.50
AREA 9	x	y	v	2706393.74
a	2706502.31	4482737.27	z	2706393.74
b	2706532.54	4482737.27	aa	2706374.34
c	2706532.54	4482706.91	ab	2706374.34
d	2706525.07	4482706.91	ac	2706359.33
e	2706502.31	4482724.17	ad	2706351.32
			ae	2706369.57
AREA 11	x	y	af	2706331.74
a	2706704.11	4483217.00	ag	2706399.25
b	2706758.89	4483217.00	ah	2706386.52
c	2706783.55	4483146.88	ai	2706328.11
d	2706704.11	4483146.98	al	2706298.11
			am	2706286.43
			an	2706296.58

NOTE:
 -TUTTE LE QUOTE INDICATE SULLA TAVOLA SONO ESPRESSE IN m.s.l.m.
 -LA POSIZIONE DEI PUNTI ADIACENTI ALLA LINEA DI COSTA E' DA CONSIDERARE INDICATIVA. IL DRAGAGGIO, OVE INDICATO, SI ESTENDERA' FINO ALLA LINEA DI COSTA STESSA COMPATIBILMENTE CON LA PRESENZA DI OPERE E MANUFATTI ESISTENTI E CON LA NECESSITA' DI MANTENERNE LA FUNZIONALITA' IN TUTTE LE FASI DELLO SCAVO.
 -I DRAGAGGI SARANNO EFFETTUATI ASPORTANDO TUTTO IL VOLUME DI SEDIMENTO SABBIOSO-LIMOSO ESISTENTE FINO AL TETTO DEL SUBSTRATO ARGILLOSO.

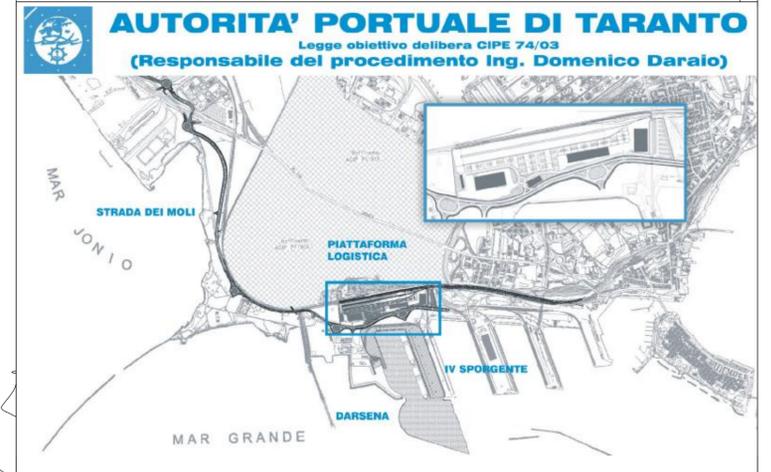

01	29-09-2006	Prima emissione	GAN	SGI	Ing. G. Geddo
revisione	data	descrizione revisione	disegnato	verificato	approvato
SOCIETA' DI PROGETTO:		AUTORITA' PORTUALE TARANTO			
TARANTO LOGISTICA S.p.A.		PIASTRA PORTUALE DI TARANTO			
Progettista:		DISEGNO n° 123-700 [A] [1] O.D.R. [A] [1,0,4]			
SINA Consulenti Progettisti		TITOLO PROGETTO DEFINITIVO PROGETTO DI BONIFICA AMBIENTALE AREA IV SPORGENTE E DARSENA OVEST PLANIMETRIA DRAGAGGI SEDIMENTI CON CONCENTRAZIONE SUPERIORE AI LIMITI DI INTERVENTO E INFERIORE AL 90% CLA-IND DM 471/99			
Nome File: A1_ODR_A104.dwg		Tipo doc: DWG		derivato da: formato: A1 scala: 1:2000 foglio: 1 di 1	

AREE DI DRAGAGGIO SEDIMENTI CON CONCENTRAZIONE SUPERIORE AI LIMITI DI INTERVENTO E INFERIORE AL 90% CLA-IND DM 471/99