



Planimetria di progetto sovrapposta allo stato attuale

Scala 1:1000

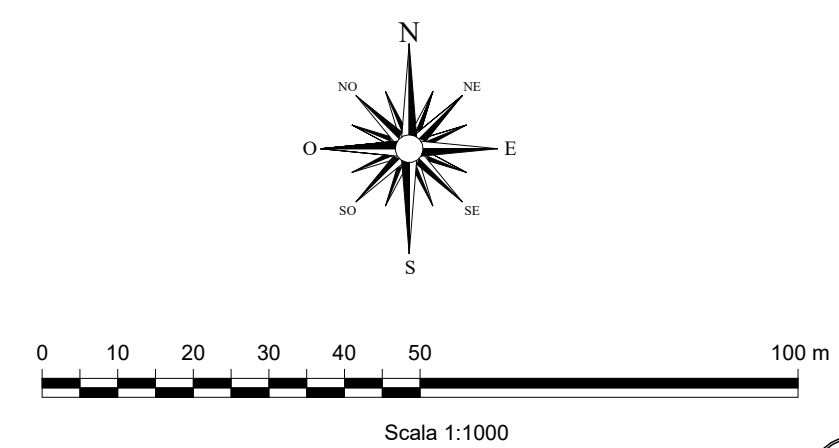

LEGENDA

- - - LIMITE AREA DI INTERVENTO (superficie totale circa 192.400 m2)
- LIMITE BANCHINE ATTUALI
- - - TRACCIATO GALLERIA SUBALVEA
- - - TRACCIATO CANALI ESISTENTI
- TRACCIATO FERROVIA ESISTENTE
- VIABILITA' DA REALIZZARE CON LE OPERE DI INTERAMBITO (A CARICO DI ADSP)
- AREA A VERDE DA REALIZZARE CON LE OPERE DI INTERAMBITO (A CARICO DI ADSP)

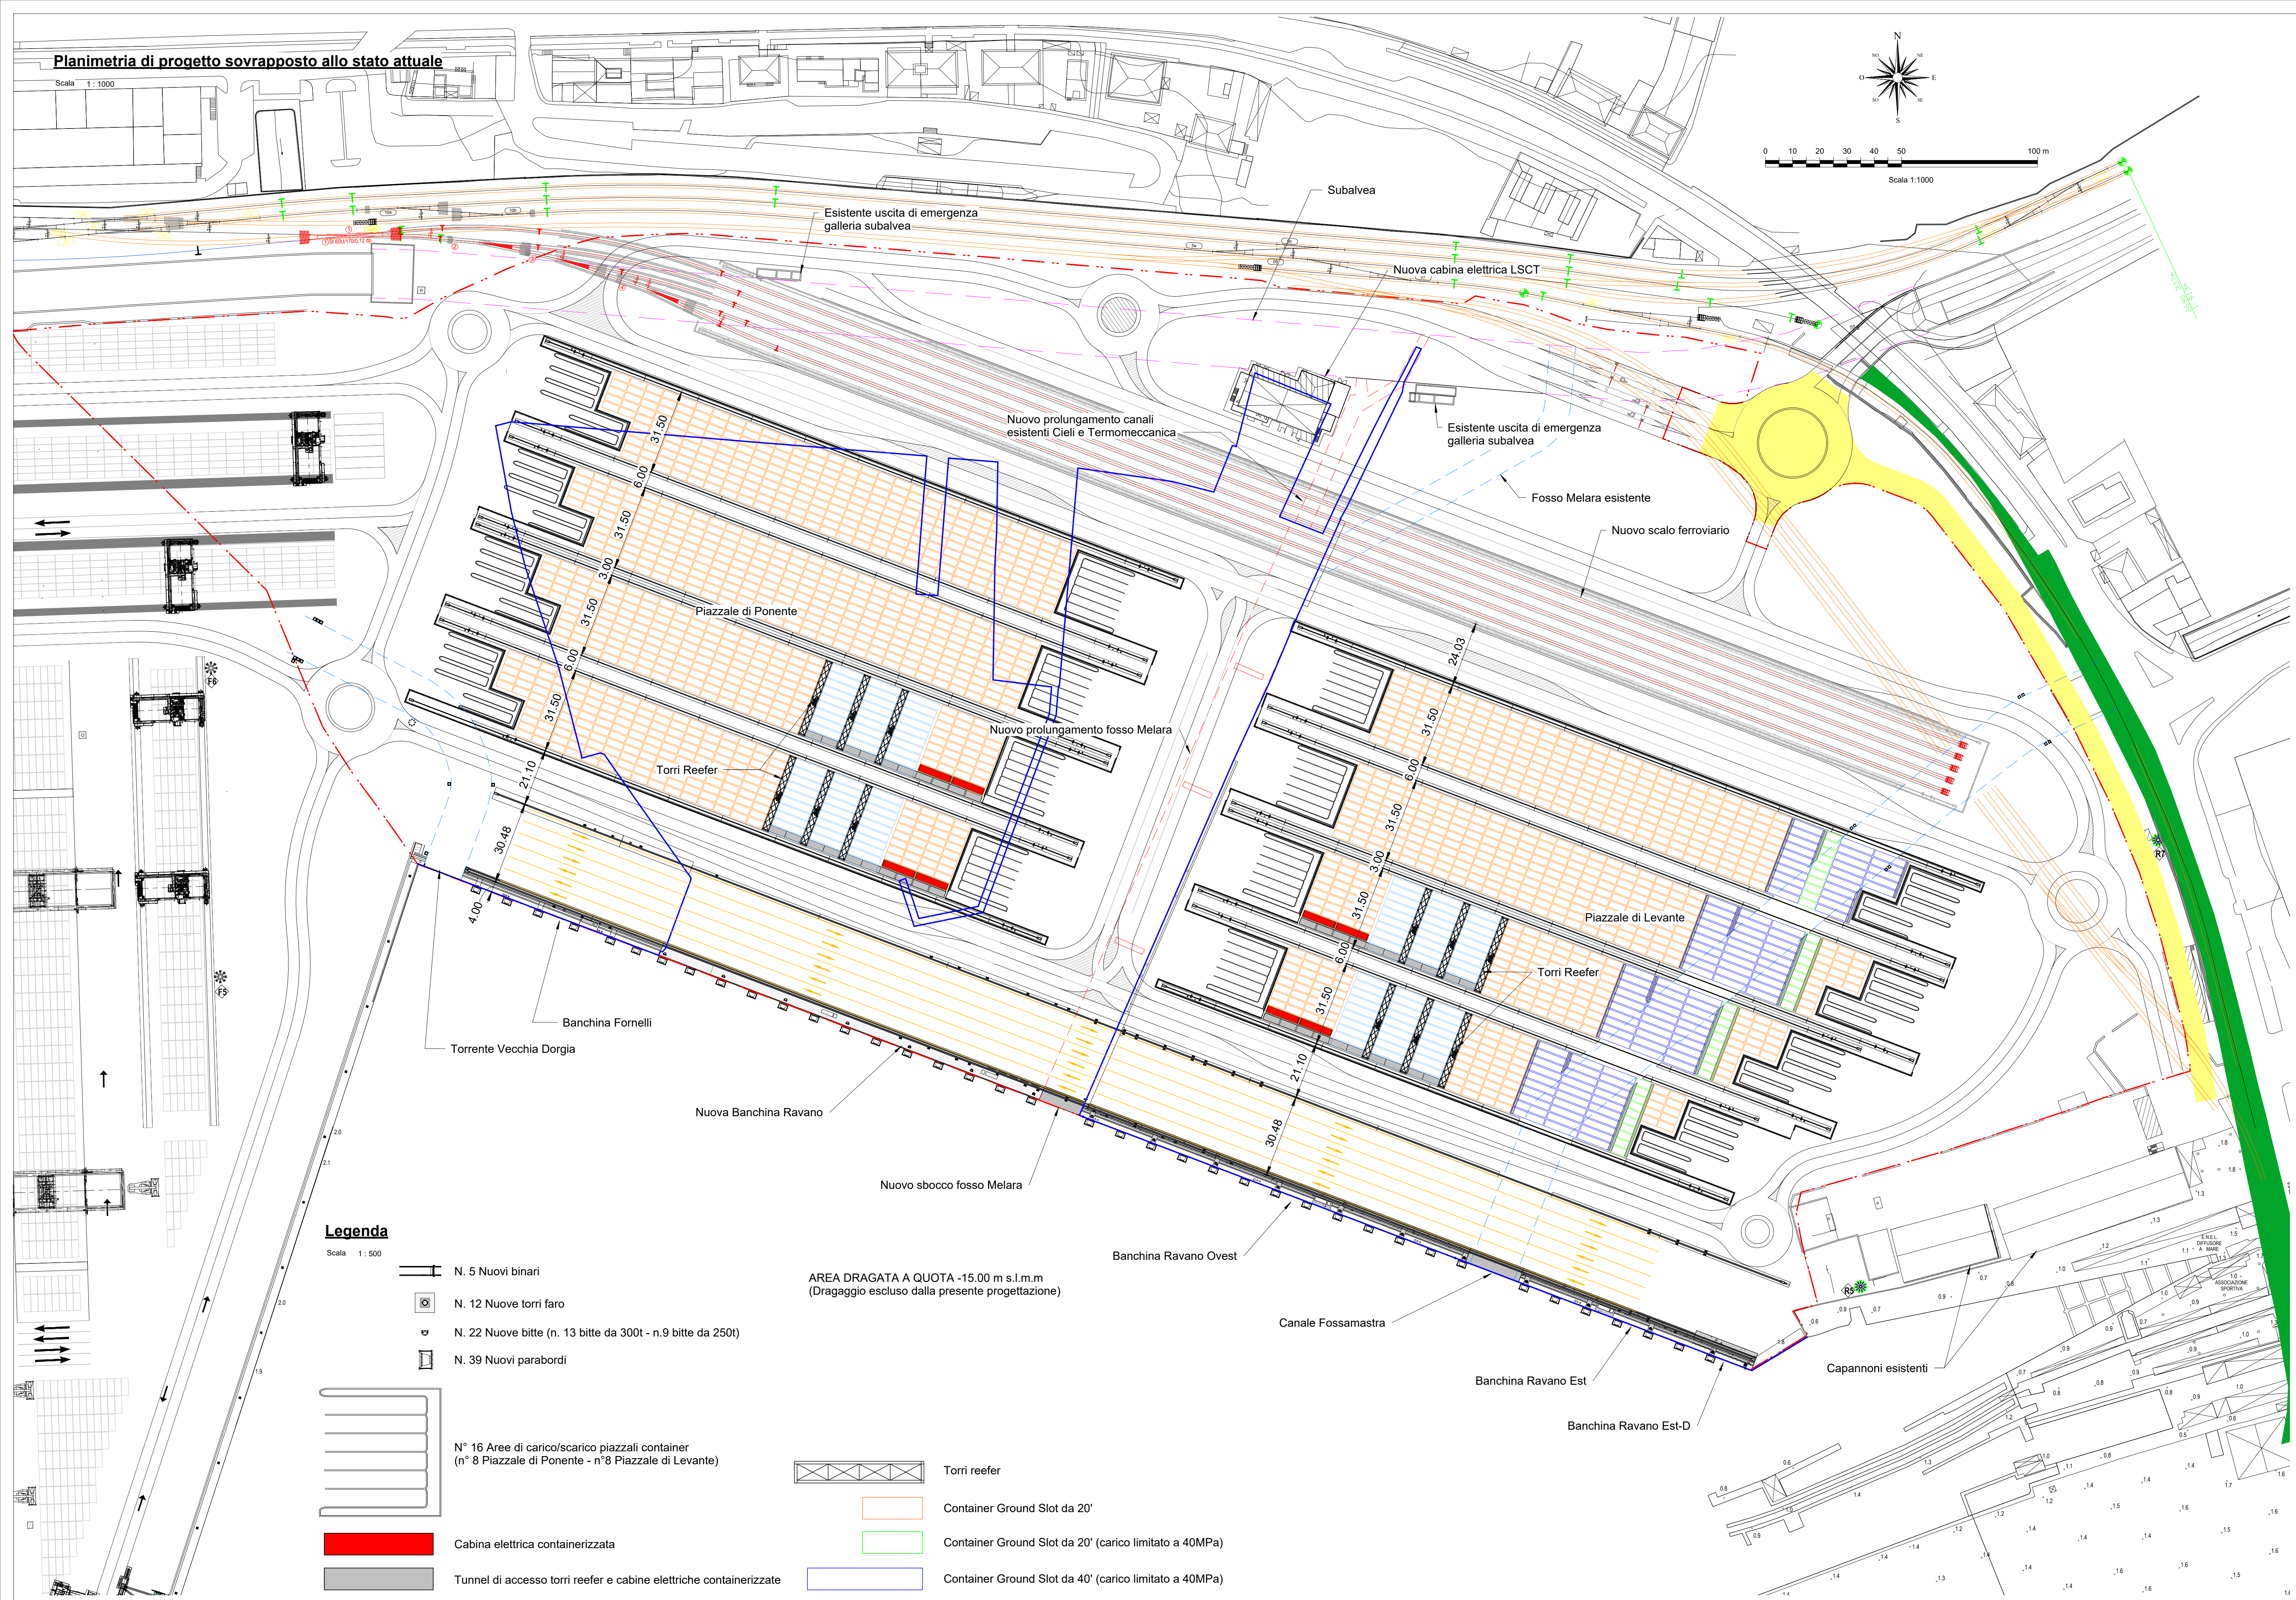

Legenda

Scala 1:500

- N. 5 Nuovi binari
- N. 12 Nuove torri faro
- N. 22 Nuove bitte (n. 13 bitte da 300t - n.9 bitte da 250t)
- N. 39 Nuovi parabordi
- N° 16 Aree di carico/scarico piazzali container (n° 8 Piazzale di Ponente - n°8 Piazzale di Levante)
- Torri reefer
- Container Ground Slot da 20'
- Container Ground Slot da 20' (carico limitato a 40MPa)
- Cabina elettrica containerizzata
- Tunnel di accesso torri reefer e cabine elettriche containerizzate
- Container Ground Slot da 40' (carico limitato a 40MPa)

AREA DRAGATA A QUOTA -15.00 m s.l.m. (Dragaggio escluso dalla presente progettazione)



PROGETTO ESECUTIVO

TITOLO ELABORATO
Planimetria di progetto sovrapposta allo stato attuale

CODICE ELABORATO
21 08 PE TA10 I

SCALA
Come indicato

Rev.	Data	Causale
0	05/05/2023	Emissione finale per verificatore
1	08/01/2024	Ottemperanza osservazioni RFI

IL COMMITTENTE

LSCT
LSCT S.p.a
Viale San Bartolomeo, 20
19126 - La Spezia (SP)
C.F. 0072360115 - P.IVA 00850620114

IL PROGETTISTA

Modipor
Progetti S.p.A.
Via Amara, 12
00189 - Roma (RM)
C.F. - P.IVA 1006151099
Geotechnical Engineering Services S.p.A.
Via Sandro Pertini, 55 - 02029 Tolentino (MC)
C.F. - P.IVA 0087208432

DIMENSIONI FOGLIO	Disegnato:	Controllato:	Approvato:
A1	Corinaldesi	Sanzone	Tartaglini

Note: