Stralcio planimetrico banchina Fornelli - Carpenteria trave lato mare - Quota +0.70 l.m.m.

Scala 1 : 150

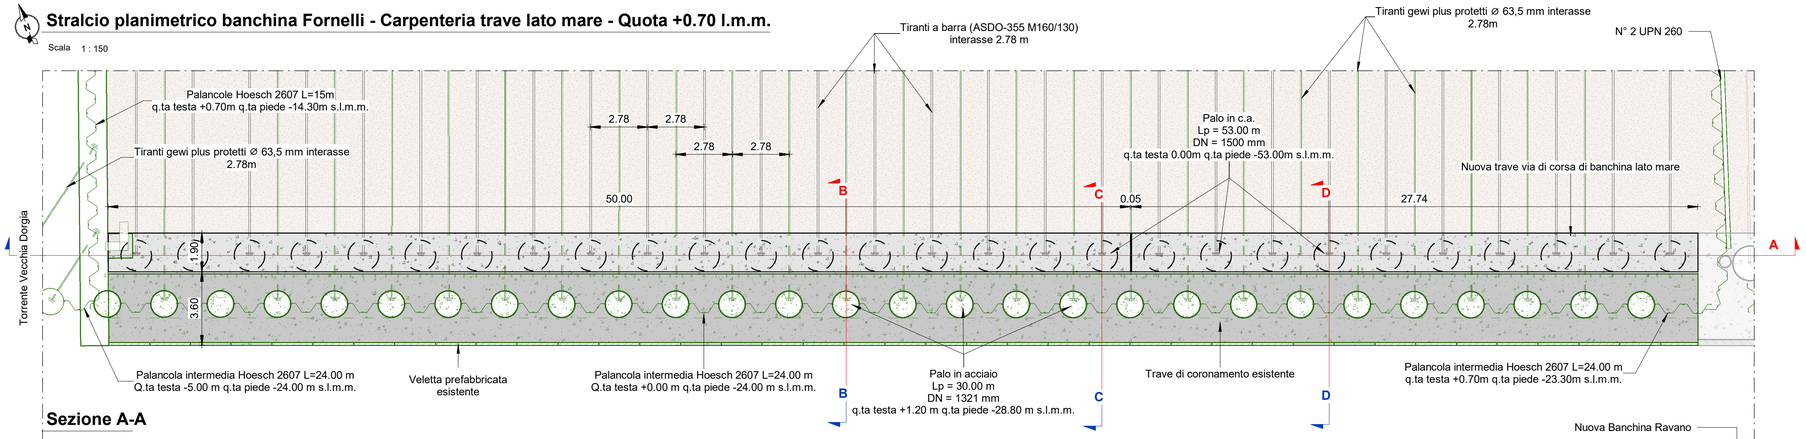

Sezione A-A

Scala 1 : 150

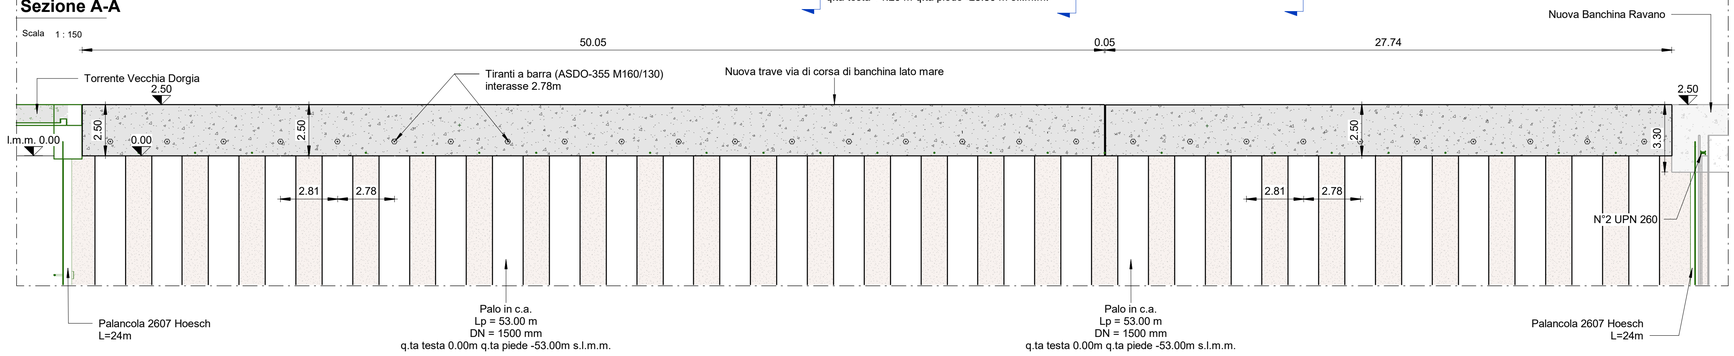

Pianta chiave ubicazione sezioni - Banchina Fornelli

Scala 1 : 600

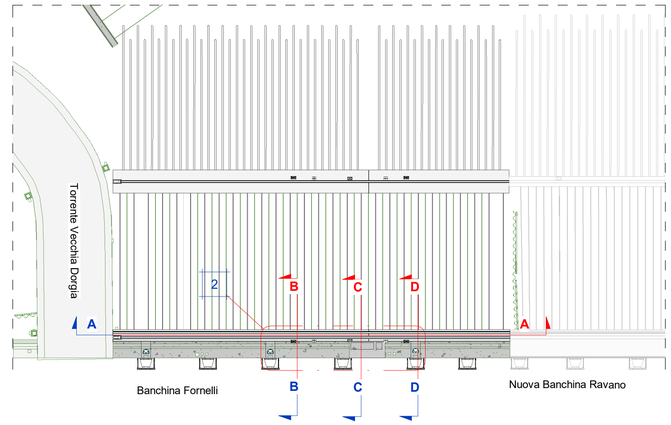

Dettaglio 2 - Quota piano campagna

Scala 1 : 150

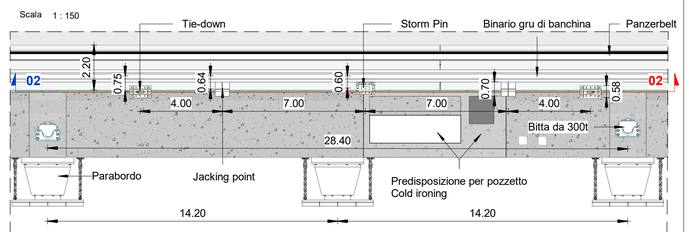

Sezione 02

Scala 1 : 150

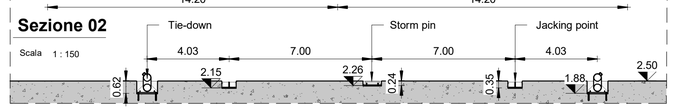

Sezione B-B

Scala 1 : 50

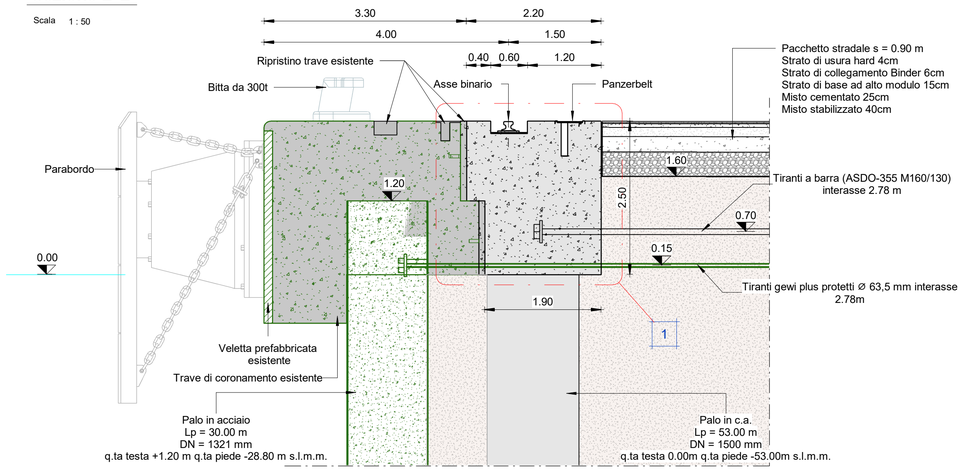

Dettaglio 1

Scala 1 : 20

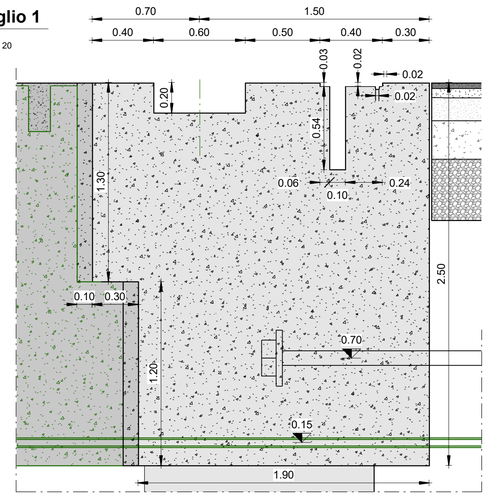

PRESCRIZIONI PER I MATERIALI

CALCESTRUZZO:
Classe resistenza: C 35/45 N/mm²
Max. rapp. A/C: 0,40
Contenuto min cls: 370 kg/m³
Classe di esposizione: XS3 - S4
Diametro max inerti: 32 mm

ACCIAIO PER CLS:
B450C controllato in stabilimento

ACCIAIO per armatura pali e micropali:
S355 J0

Copriferro minimo: 50 mm
Sovrapposizione minima 50 diametri

Leggenda

Stato di progetto

Stato di fatto

Sezione C-C

Scala 1 : 50

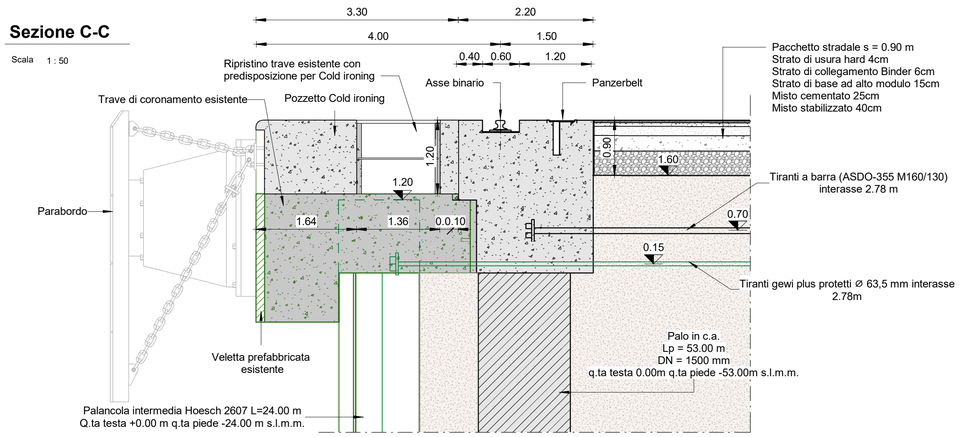

Sezione D-D

Scala 1 : 50

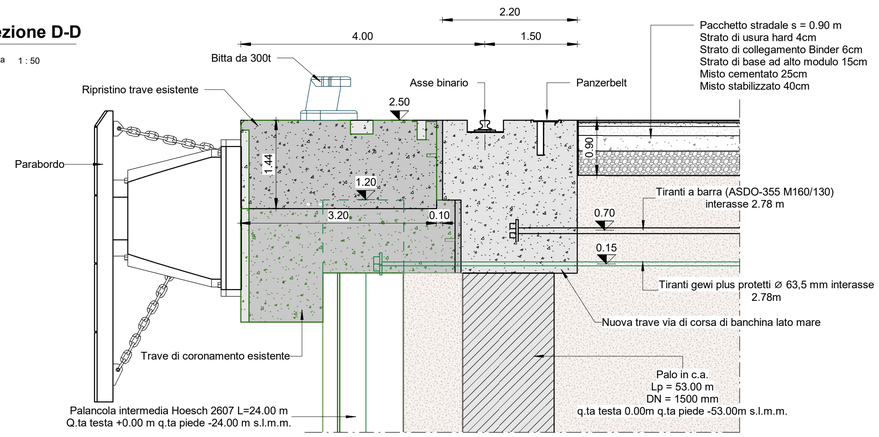

LA SPEZIA CONTAINER TERMINAL

Autorità di Sistema Portuale del Mar Ligure Orientale
Porti di La Spezia e Marina di Carrara

PROGETTO ESECUTIVO

TITOLO ELABORATO

Banchina Fornelli - trave lato mare -carpenteria - Stato di progetto

CODICE ELABORATO					SCALA
21	08	PE	TB07	0	Come indicato

Rev.	Data	Causale
0	05/05/2023	Emissione finale per verificatore

IL COMMITTENTE

LSCT S.p.a
Viale San Bartolomeo, 20
19126 - La Spezia (SP)
C.F.00072960115 - P.IVA 00859620114

IL PROGETTISTA

Modimar Project S.r.l
Via Ammara, 72
00199 - Roma (RM)
C.F. - P.IVA 16016151009

GES - Geotechnical Engineering Service S.r.l.
Via Sandro Totti, 7/A - 60131 Ancona (AN)
C.F. - P.IVA 02558450420

GeoEquipe - Studio Tecnico Associato
Via Sandro Pertini, 55 - 62029 Tolentino (MC)
C.F. - P.IVA 00817500420

DIMENSIONI FOGLIO	Disegnato:	Controllato:	Approvato:
A1	Corinaldesi	Sanzone	Tartaglini

Note: