



Sezione tipo A-A -Dente Fornelli

Scala 1:150

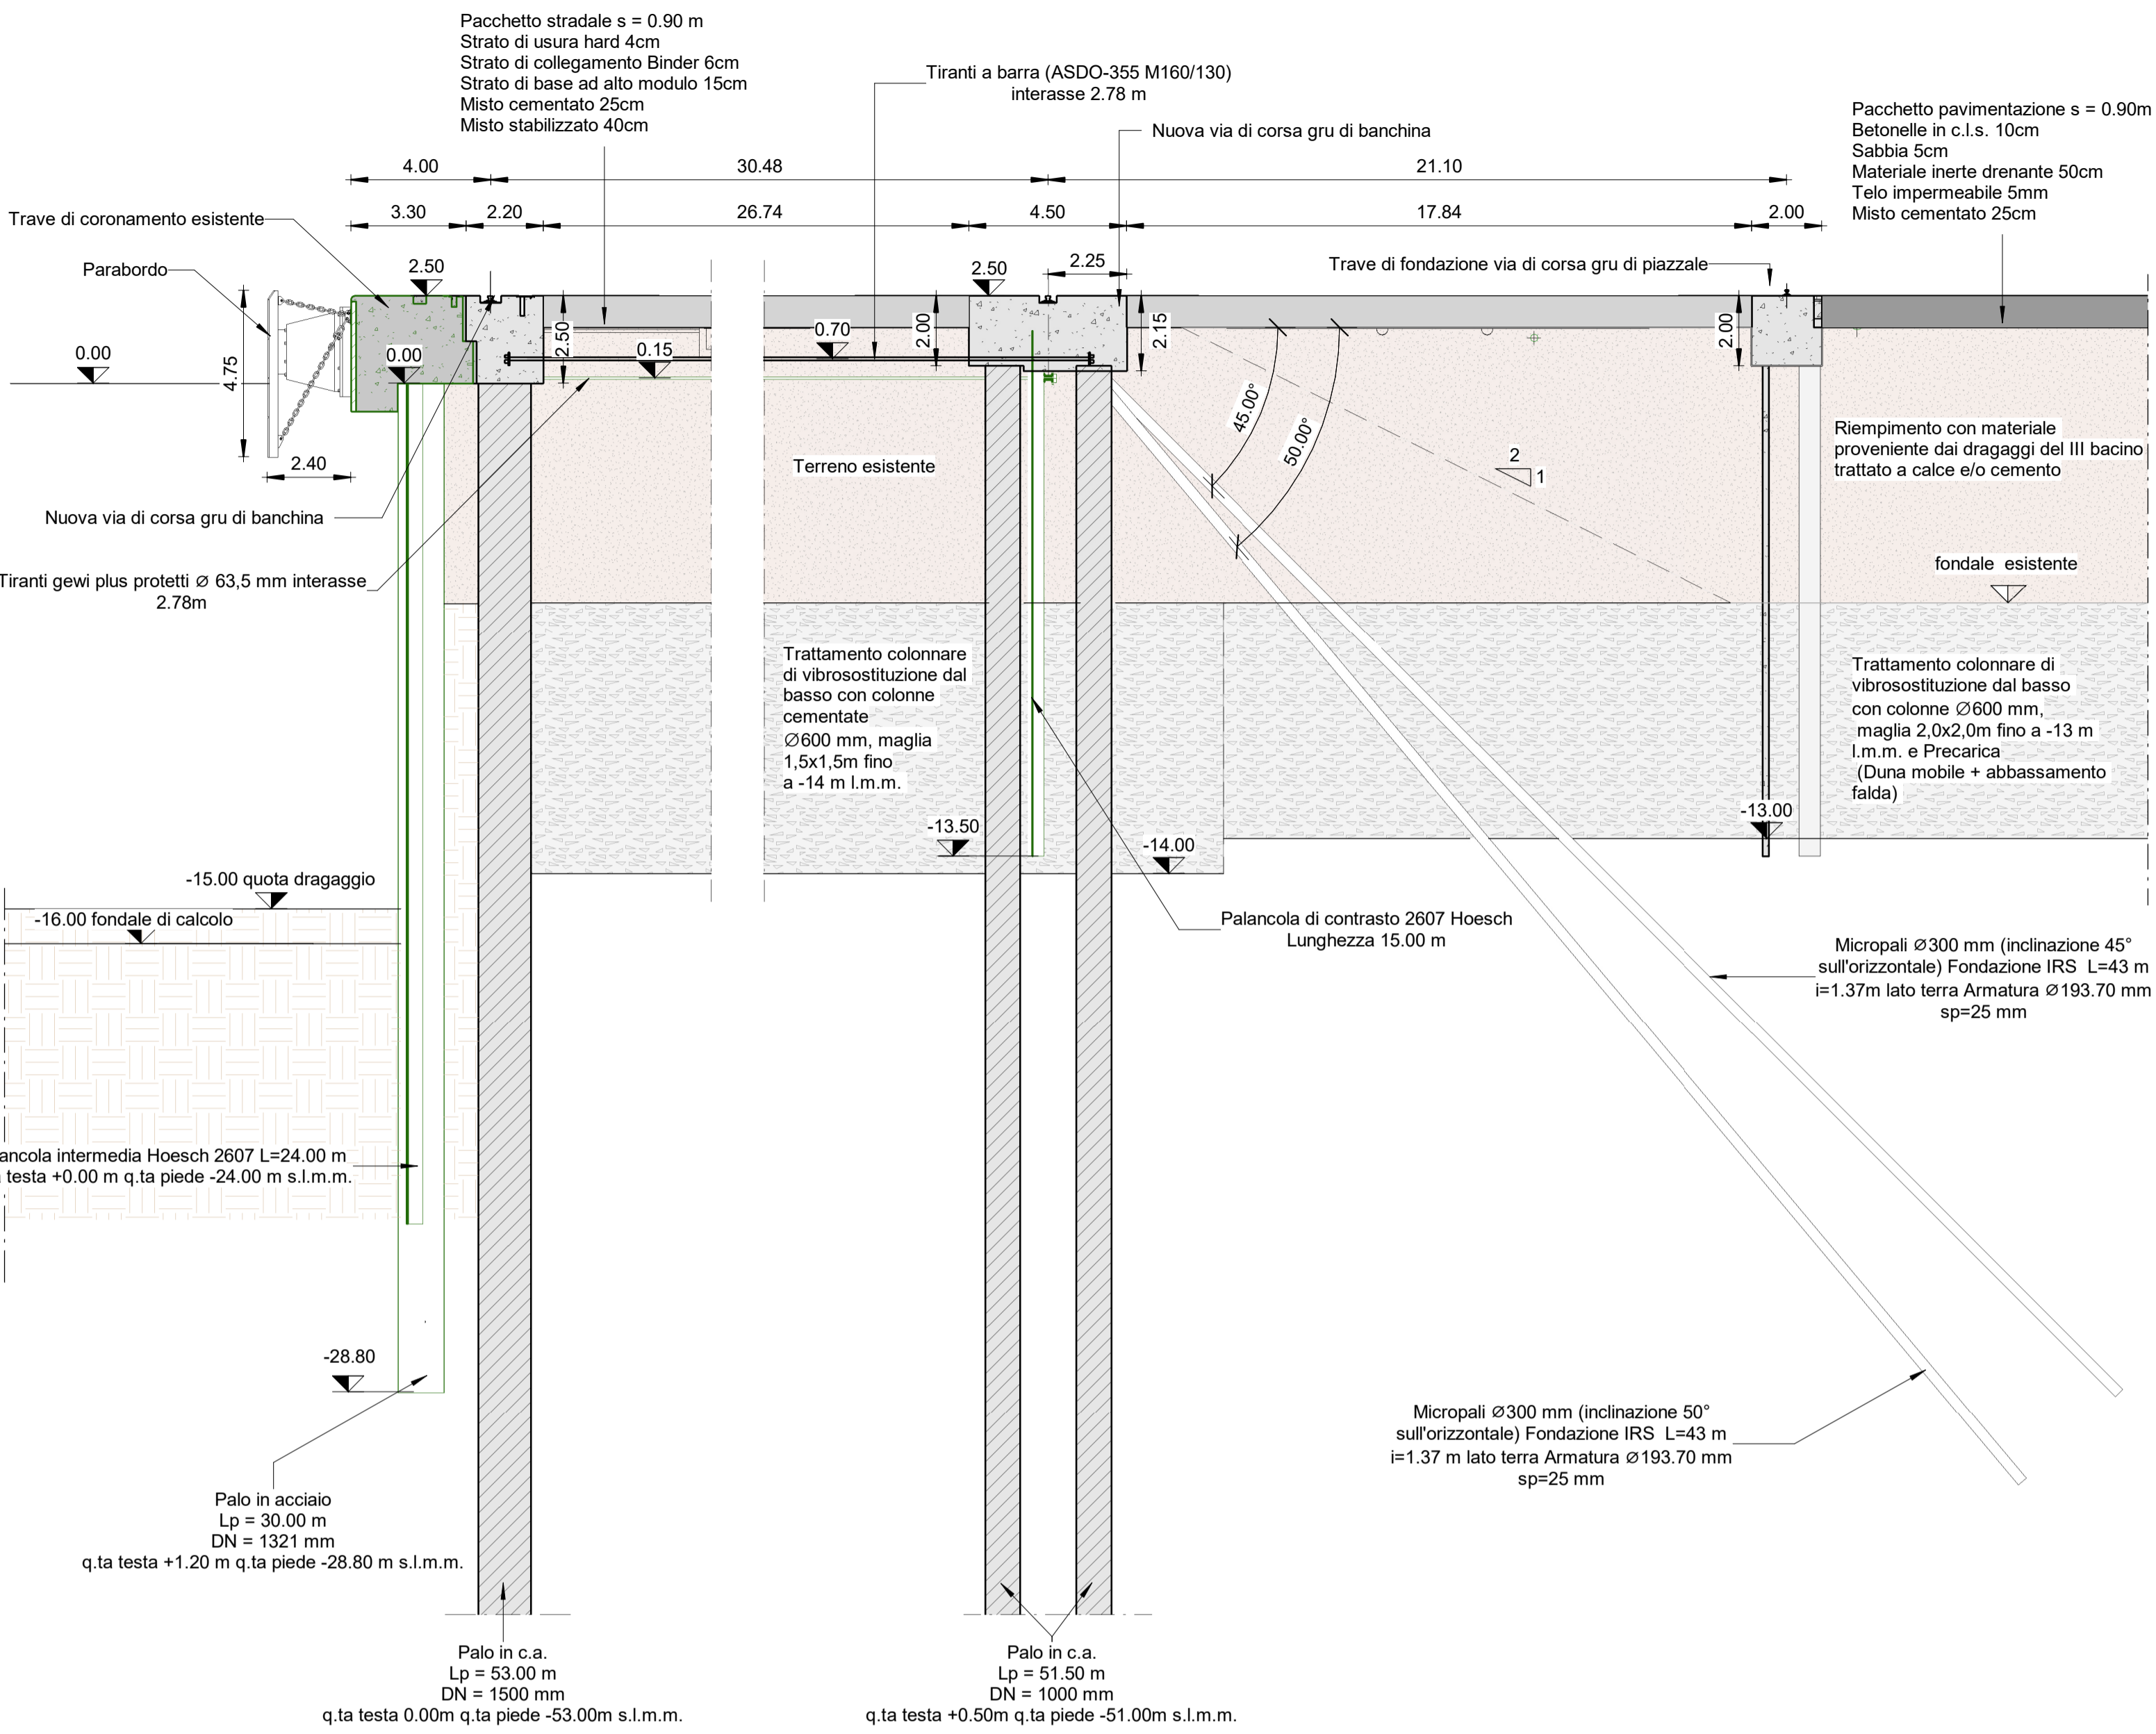


Dettaglio manicotto di ancoraggio micropali

Scala 1:10

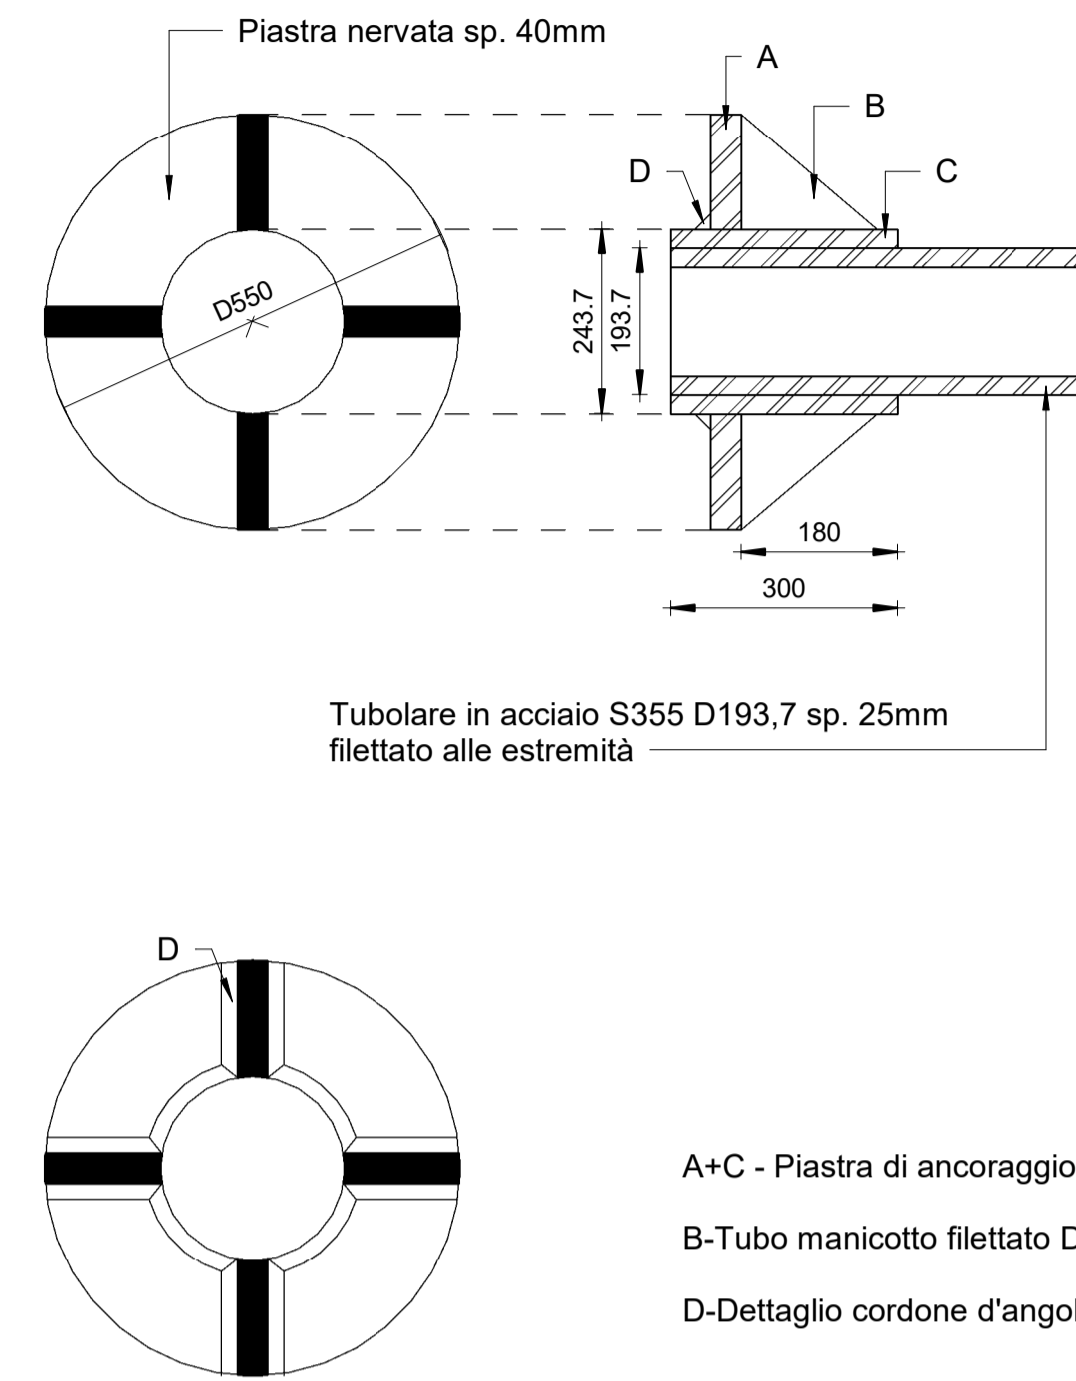


Pianta chiave

Scala 1:5000

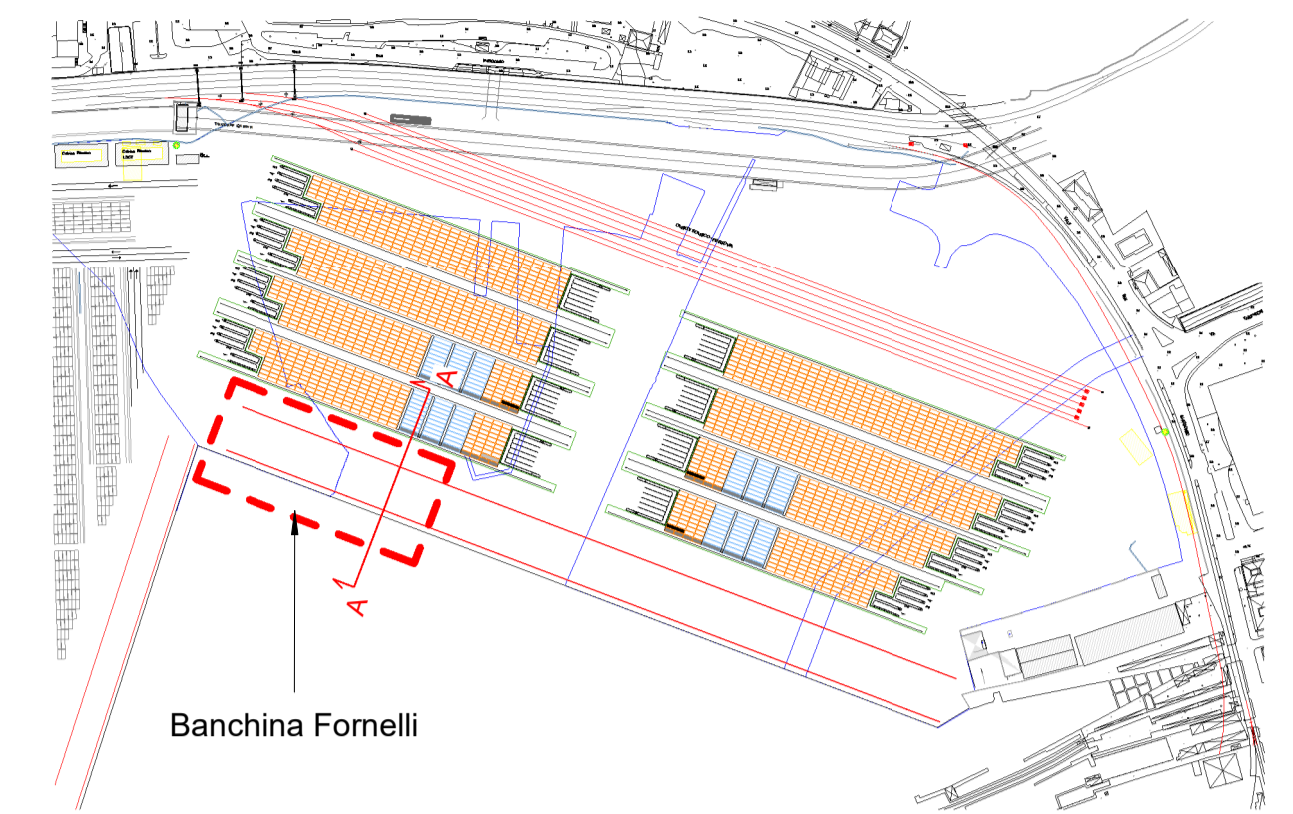


Stralcio planimetrico banchina Fornelli - Carpentaria trave lato terra

Scala 1:100

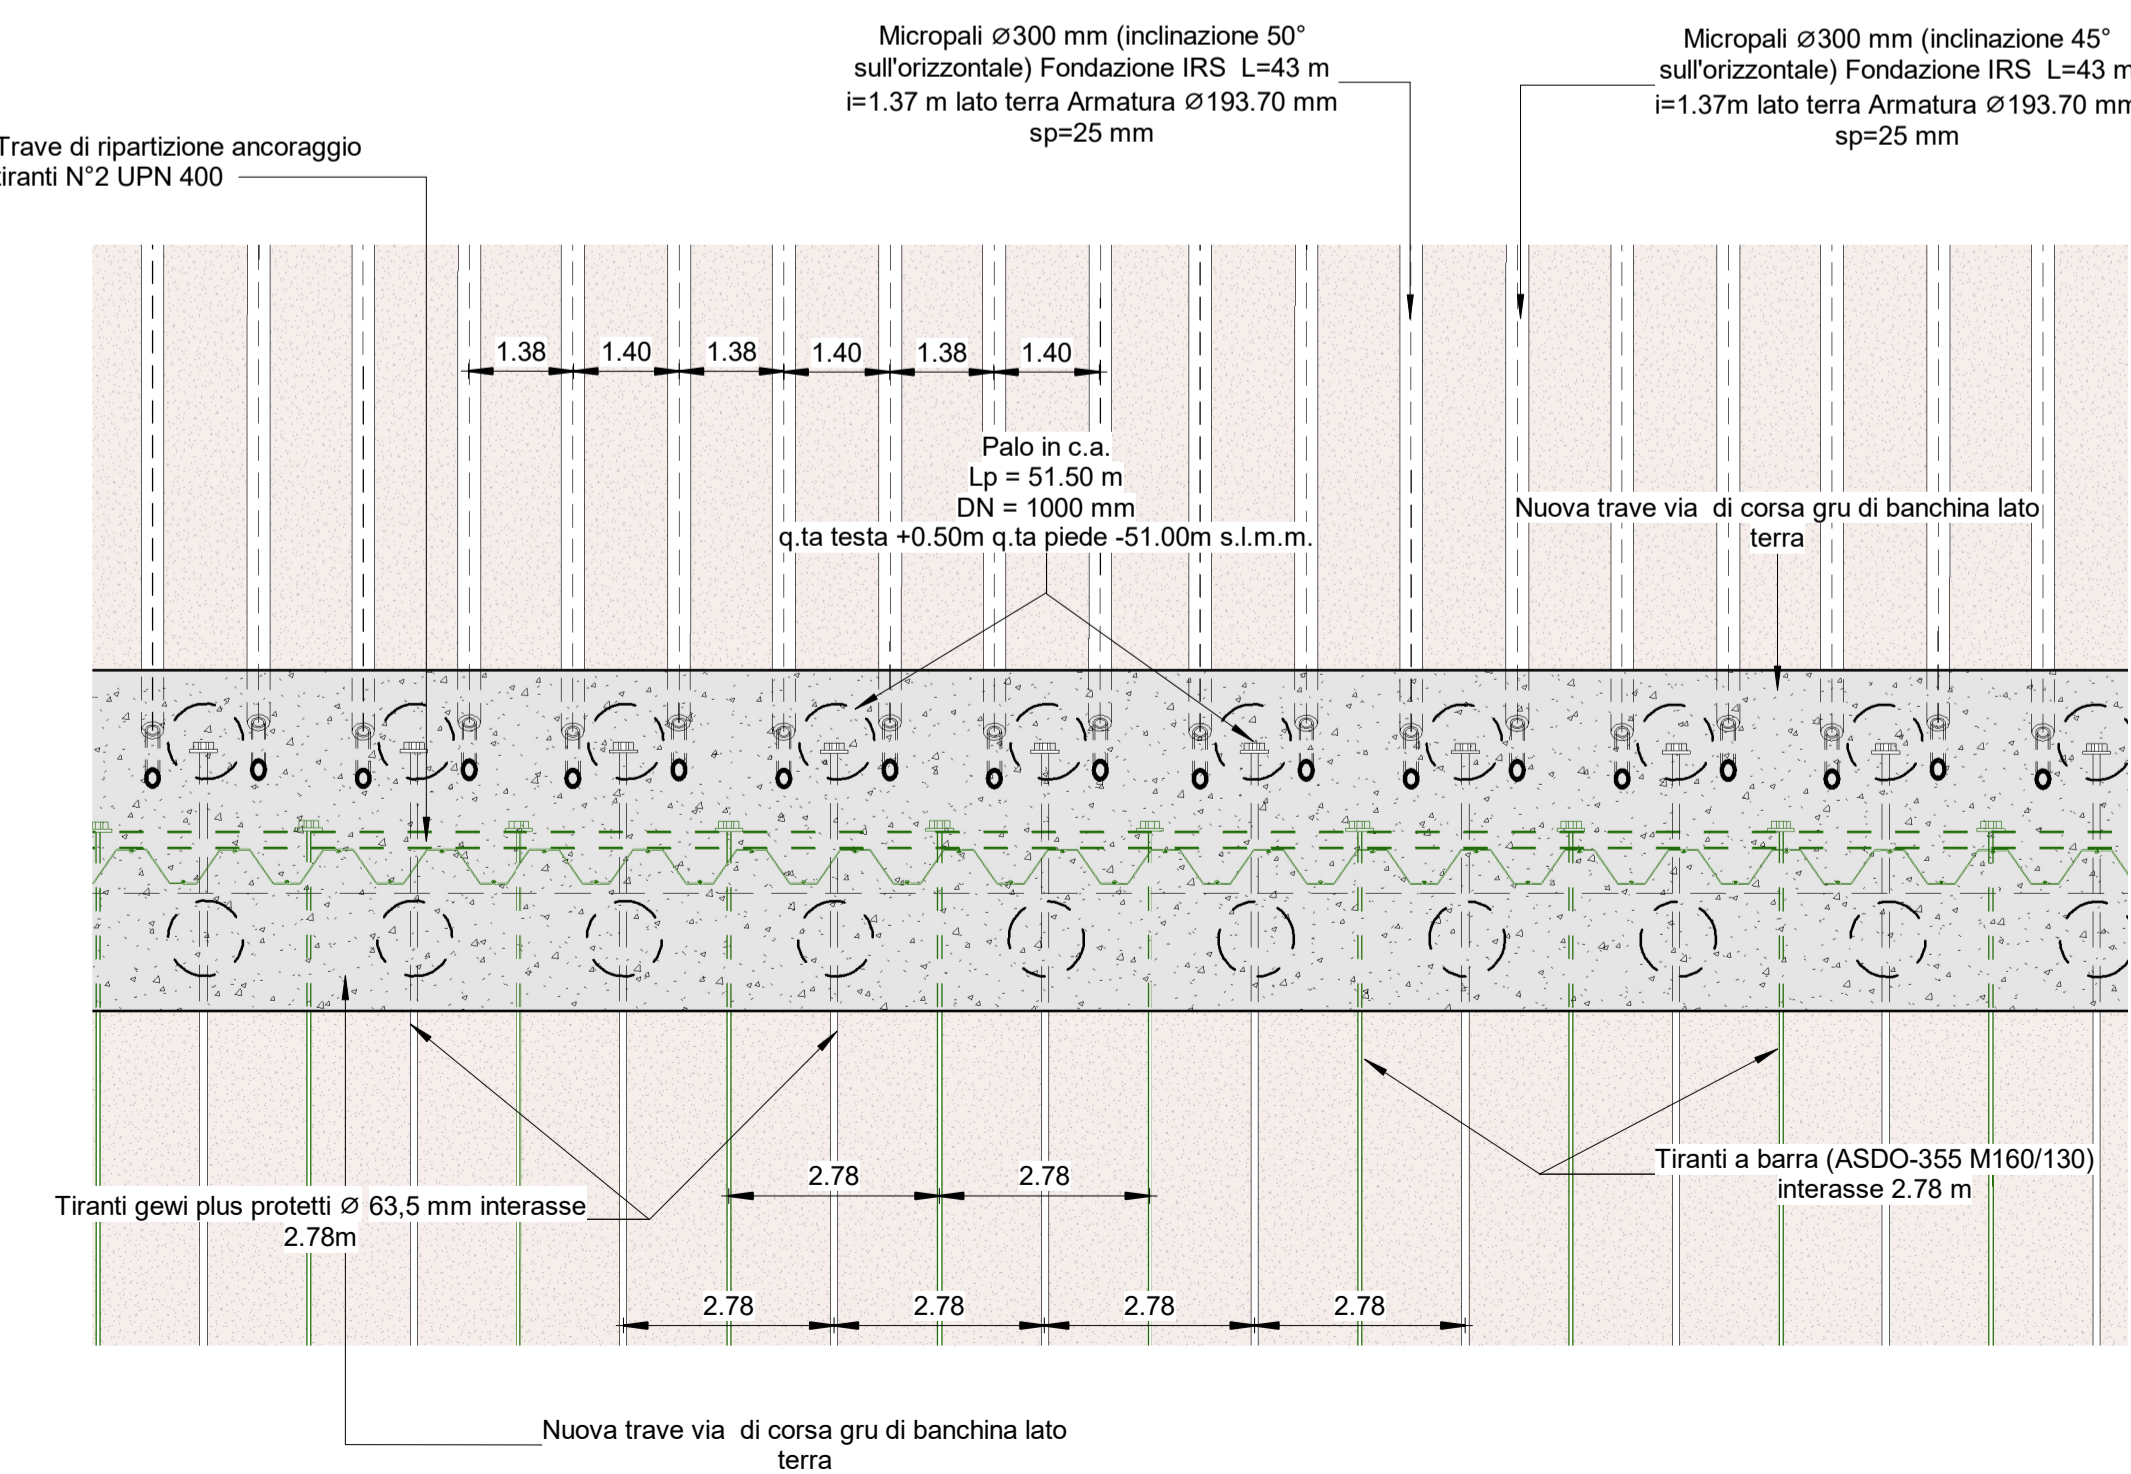

Sezione tipo trave lato terra

Scala 1:25

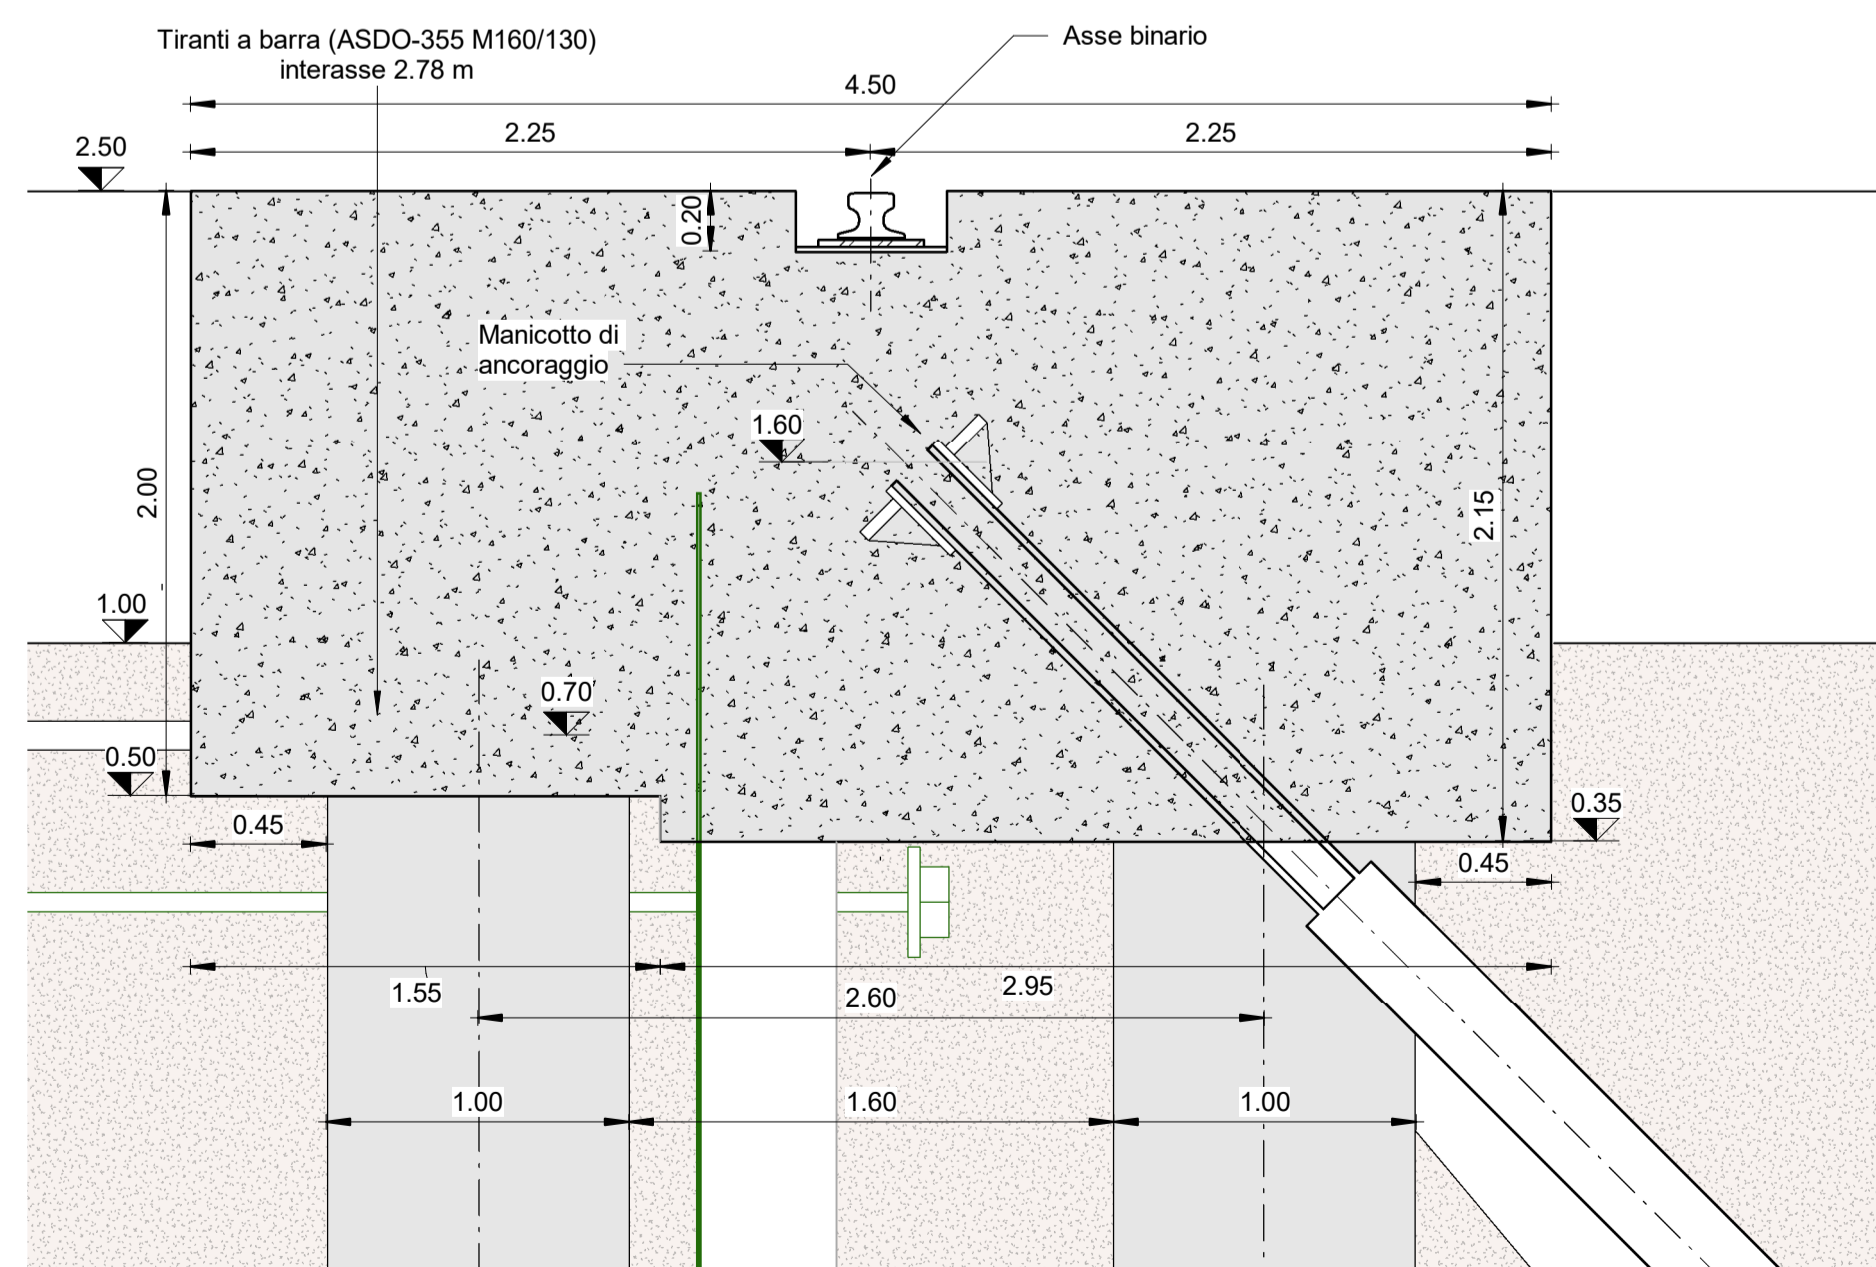

PROGETTO ESECUTIVO

TITOLO ELABORATO
Banchina Fornelli – micropali – pianta, sezioni e dettagli - Stato di progetto

CODICE ELABORATO
 21 08 PE TB13 0

SCALA
 Come indicato

Rev.	Data	Causale
0	05/05/2023	Emissione finale per verificatore

IL COMMITTENTE
LSCT S.p.a.
 Viale San Bartolomeo, 20
 19128 - La Spezia (SP)
 C.R.0007280115 - P.IVA 00659620114

IL PROGETTISTA
Modimar Project S.r.l.
 Modimar Project S.r.l.
 Via Annaraja, 72
 00199 - Roma (RM)
 C.F. - P.IVA 02528494209

Geotechnical Engineering Services S.r.l.
 GES - Geotechnical Engineering Services S.r.l.
 Via Sandro Pertini, 7/A - 60131 Ascona (AN)
 C.F. - P.IVA 02528494209

Geoteknik - Studio Tecnico Associato
 Via Sandro Pertini, 55 - 60209 Tolentino (MC)
 C.F. - P.IVA 0081700432

DIMENSIONI FOGLIO	Disegnato:	Controllato:	Approvato:
A1	Corinaldesi	Sanzone	Tartagliani

Note: