




PLANIMETRA DI DETTAGLIO DEMOLIZIONI TRAVE ESISTENTE  
INTERVENTO DA QUOTA +2.50 m A QUOTA +1.30 m  
PIANTA  
Scala 1:50

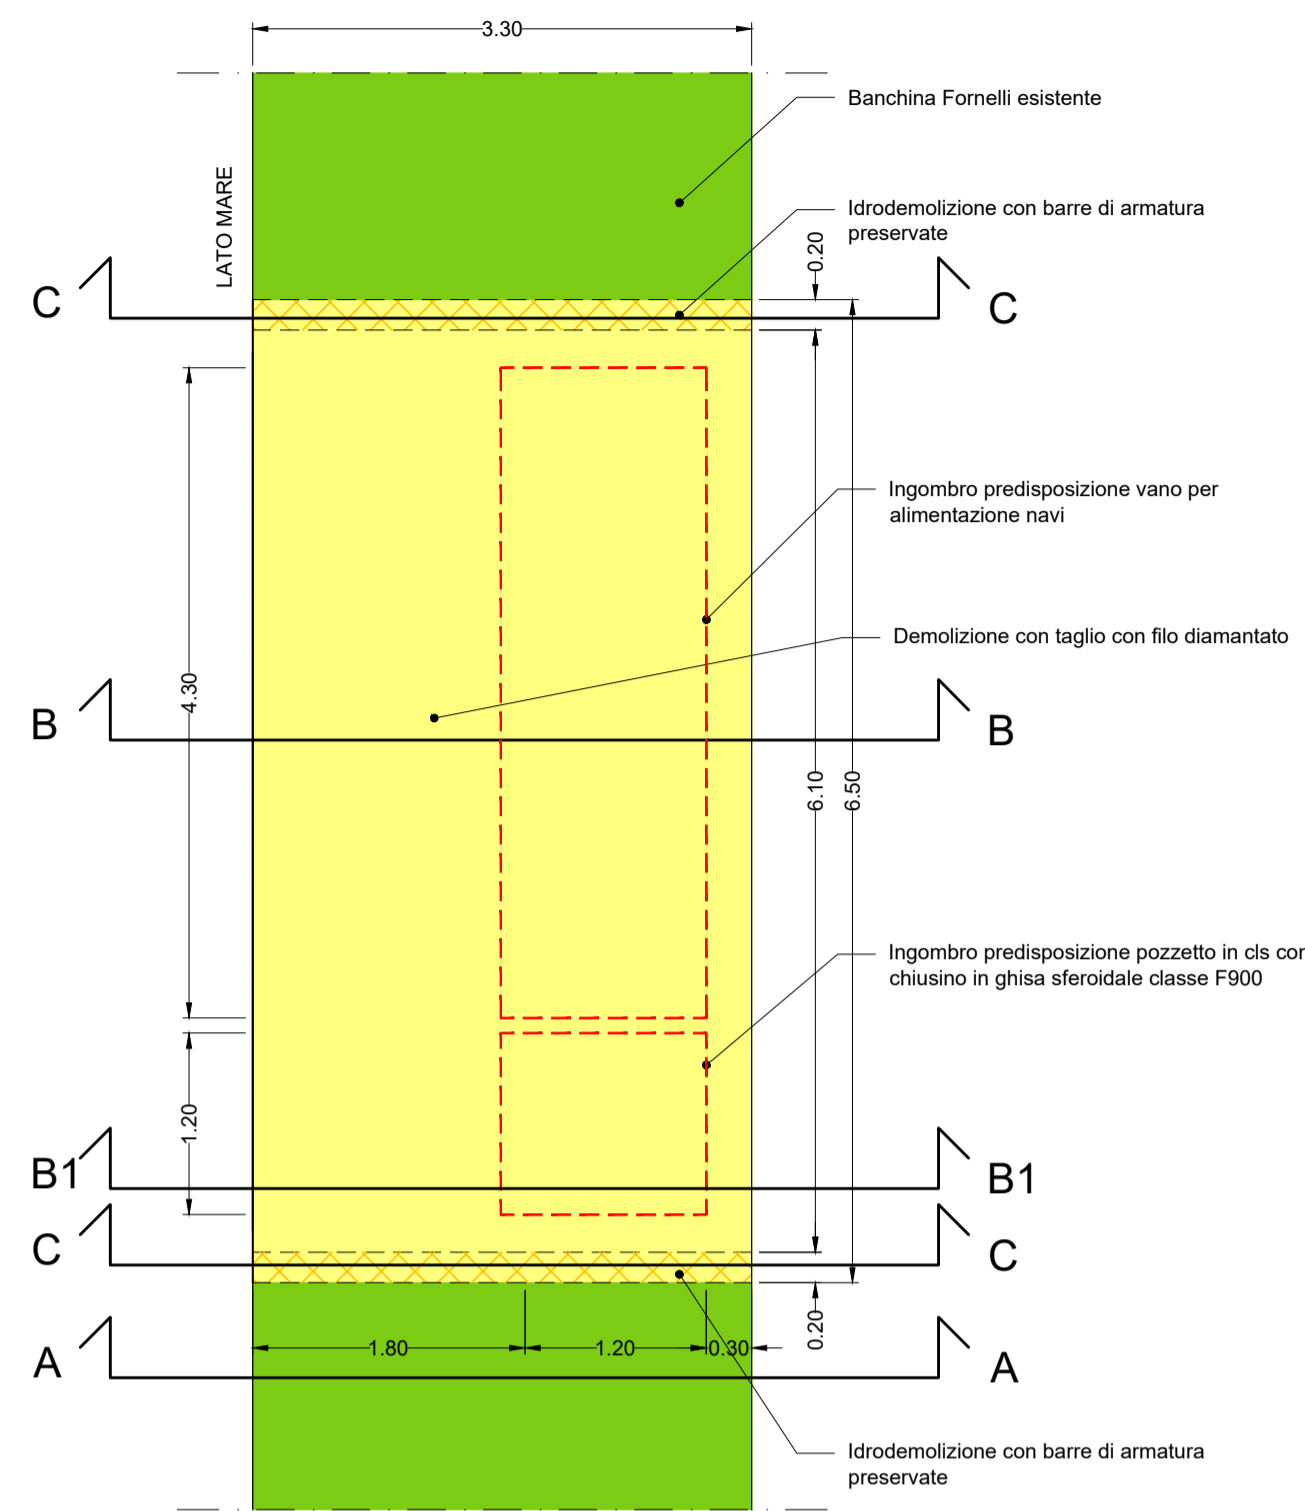


PLANIMETRA DI DETTAGLIO DEMOLIZIONI TRAVE ESISTENTE  
INTERVENTO DA QUOTA +1.30 m A QUOTA +1.08 m  
PIANTA  
Scala 1:50

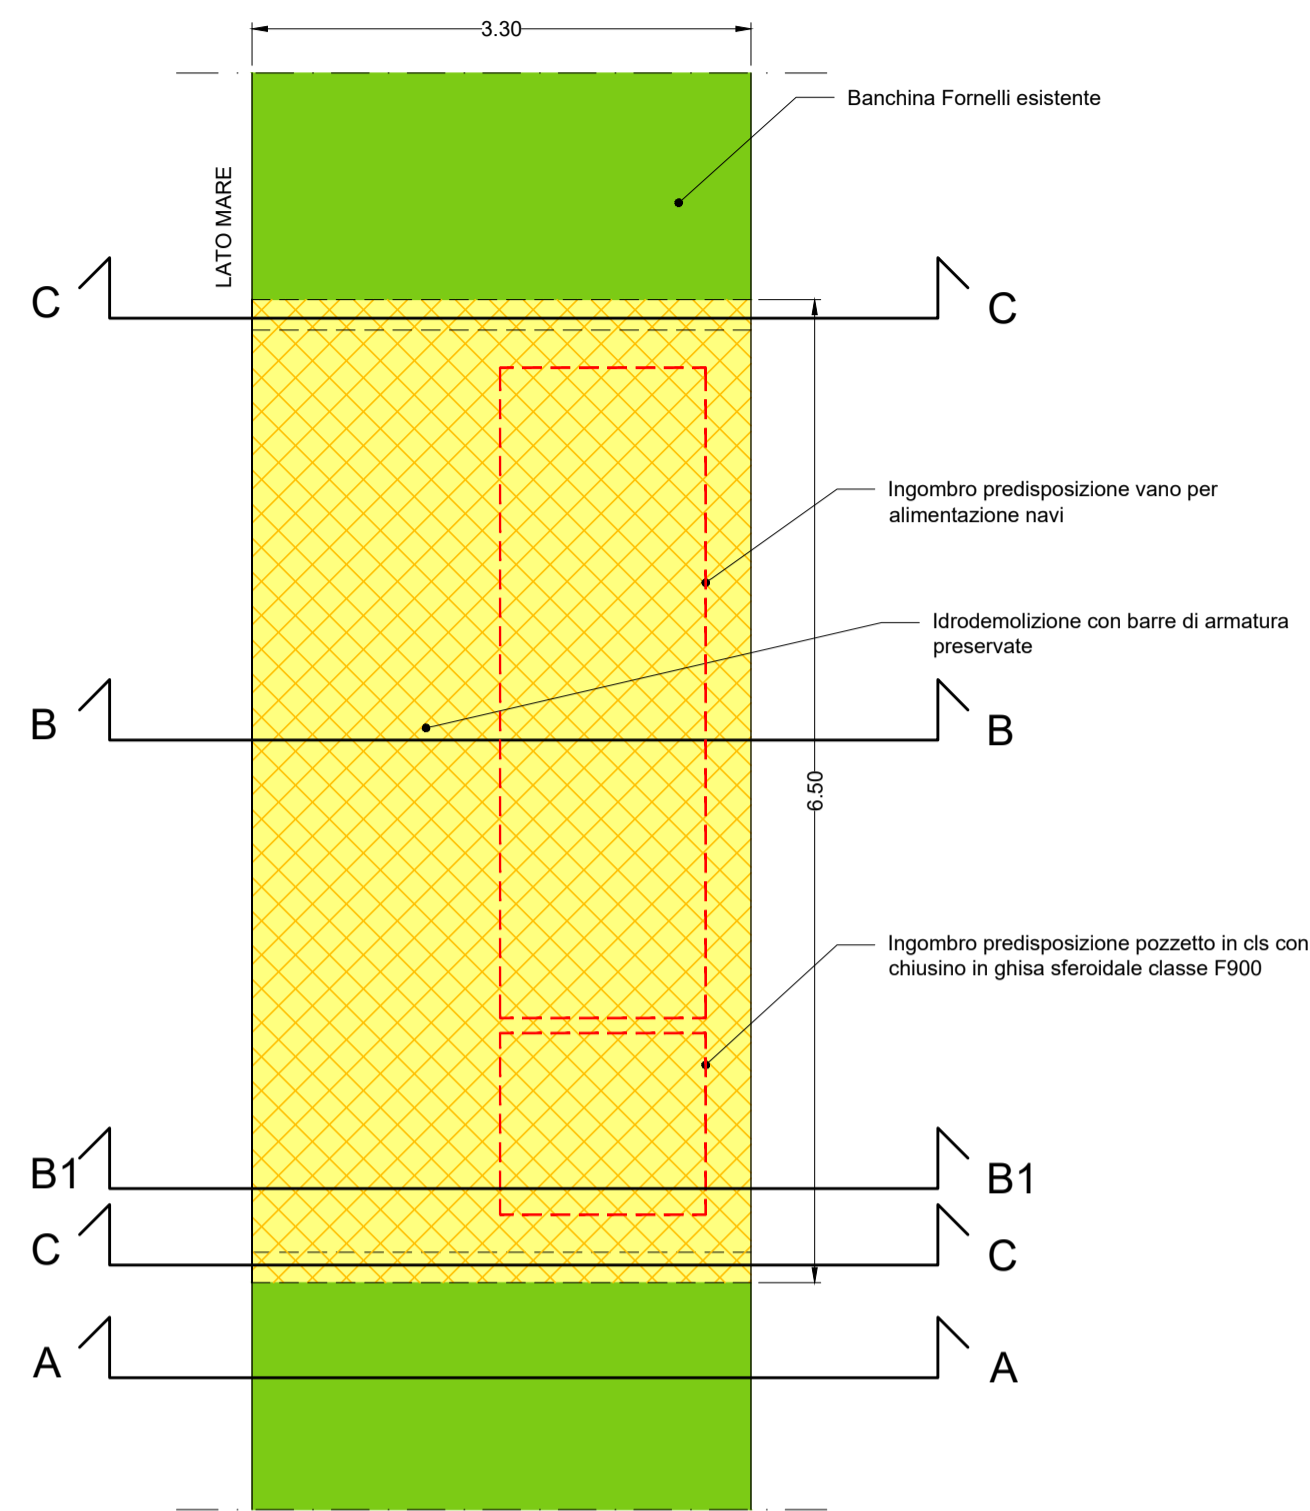


SEZIONE A-A  
Scala 1:50

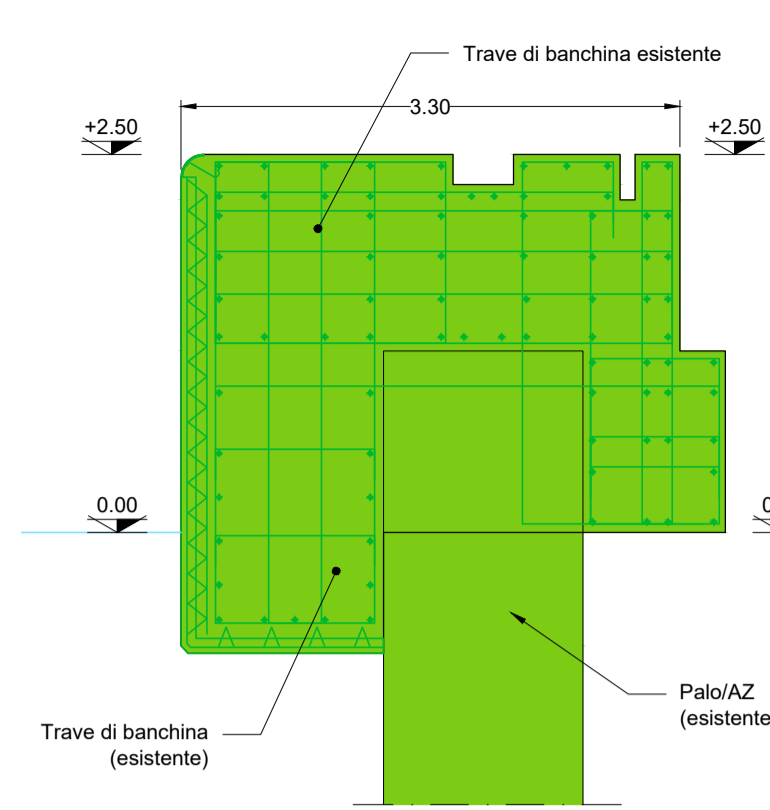

SEZIONE B-B  
Scala 1:50

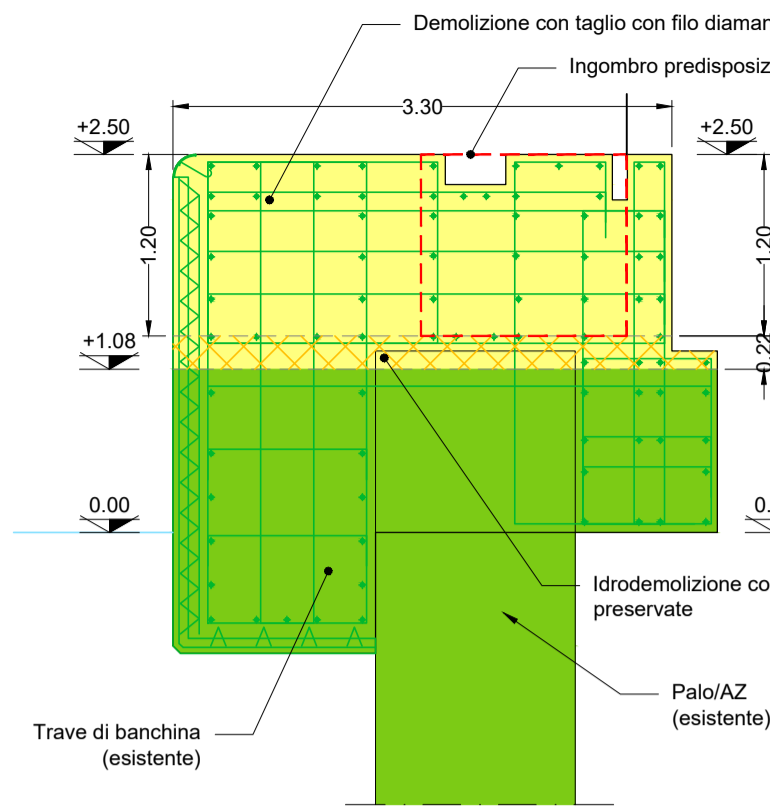


SEZIONE C-C  
Scala 1:50

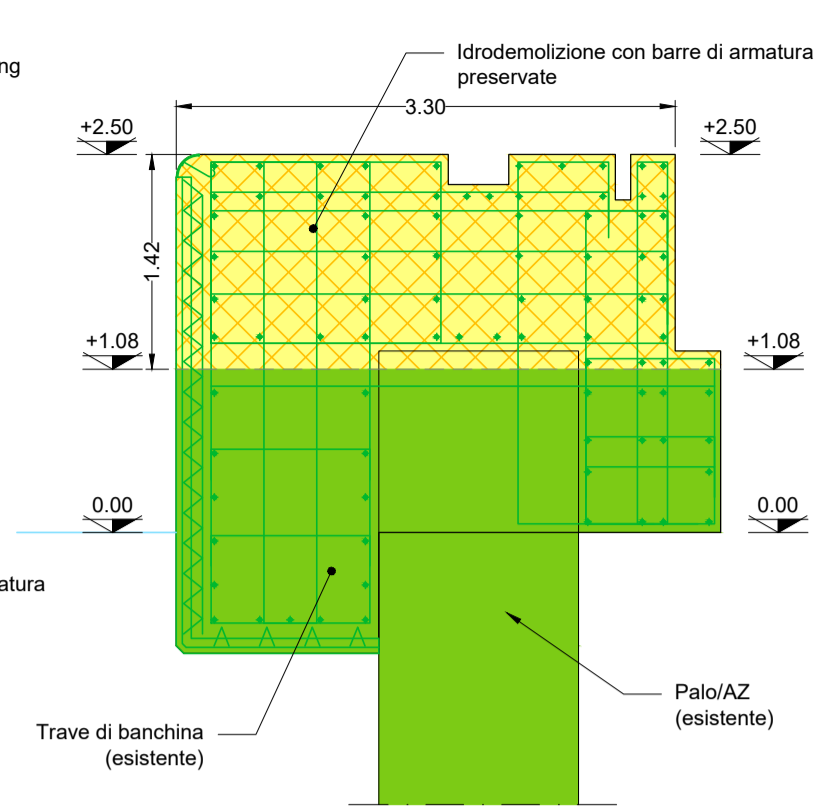


DETTAGLIO ARMATURA TRAVE ESISTENTE POST DEMOLIZIONI

SEZIONE B-B  
Scala 1:50

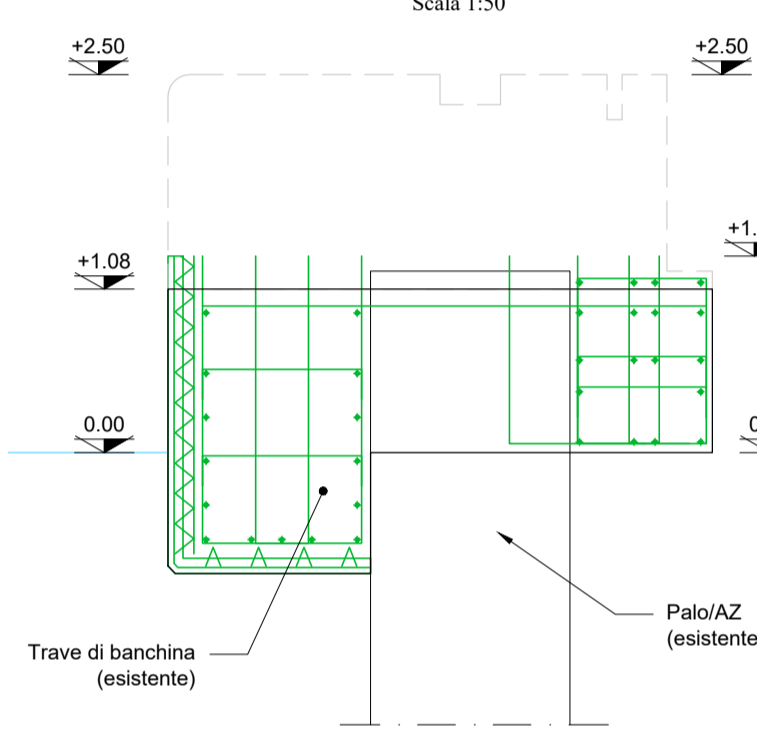

SEZIONE C-C  
Scala 1:50

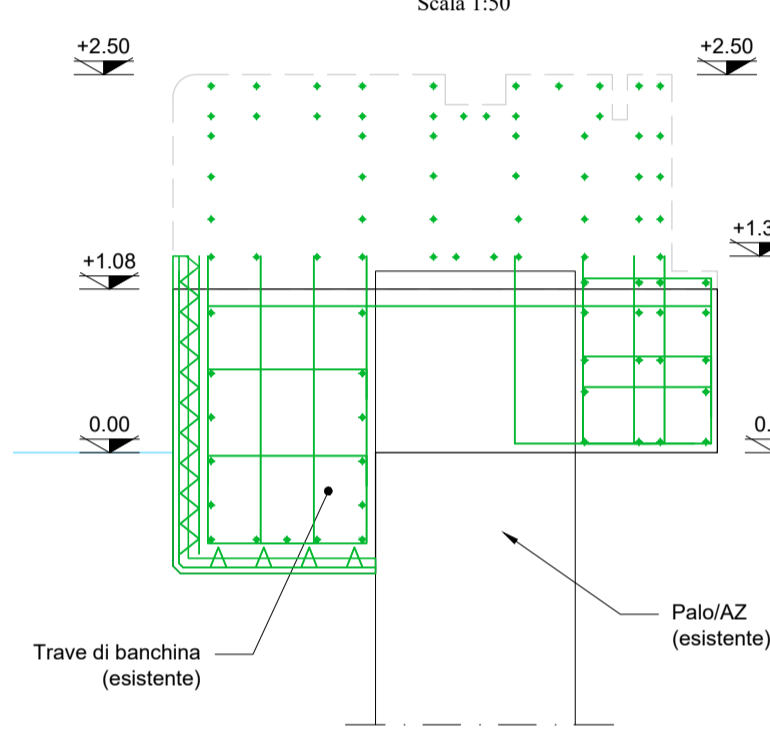


LEGENDA


- Stato di fatto
- Stato di progetto
- Opera in oggetto

PLANIMETRA DI DETTAGLIO RIPRISTINO TRAVE E PREDISPOSIZIONE COLD-IRONING


PIANTA  
Scala 1:50

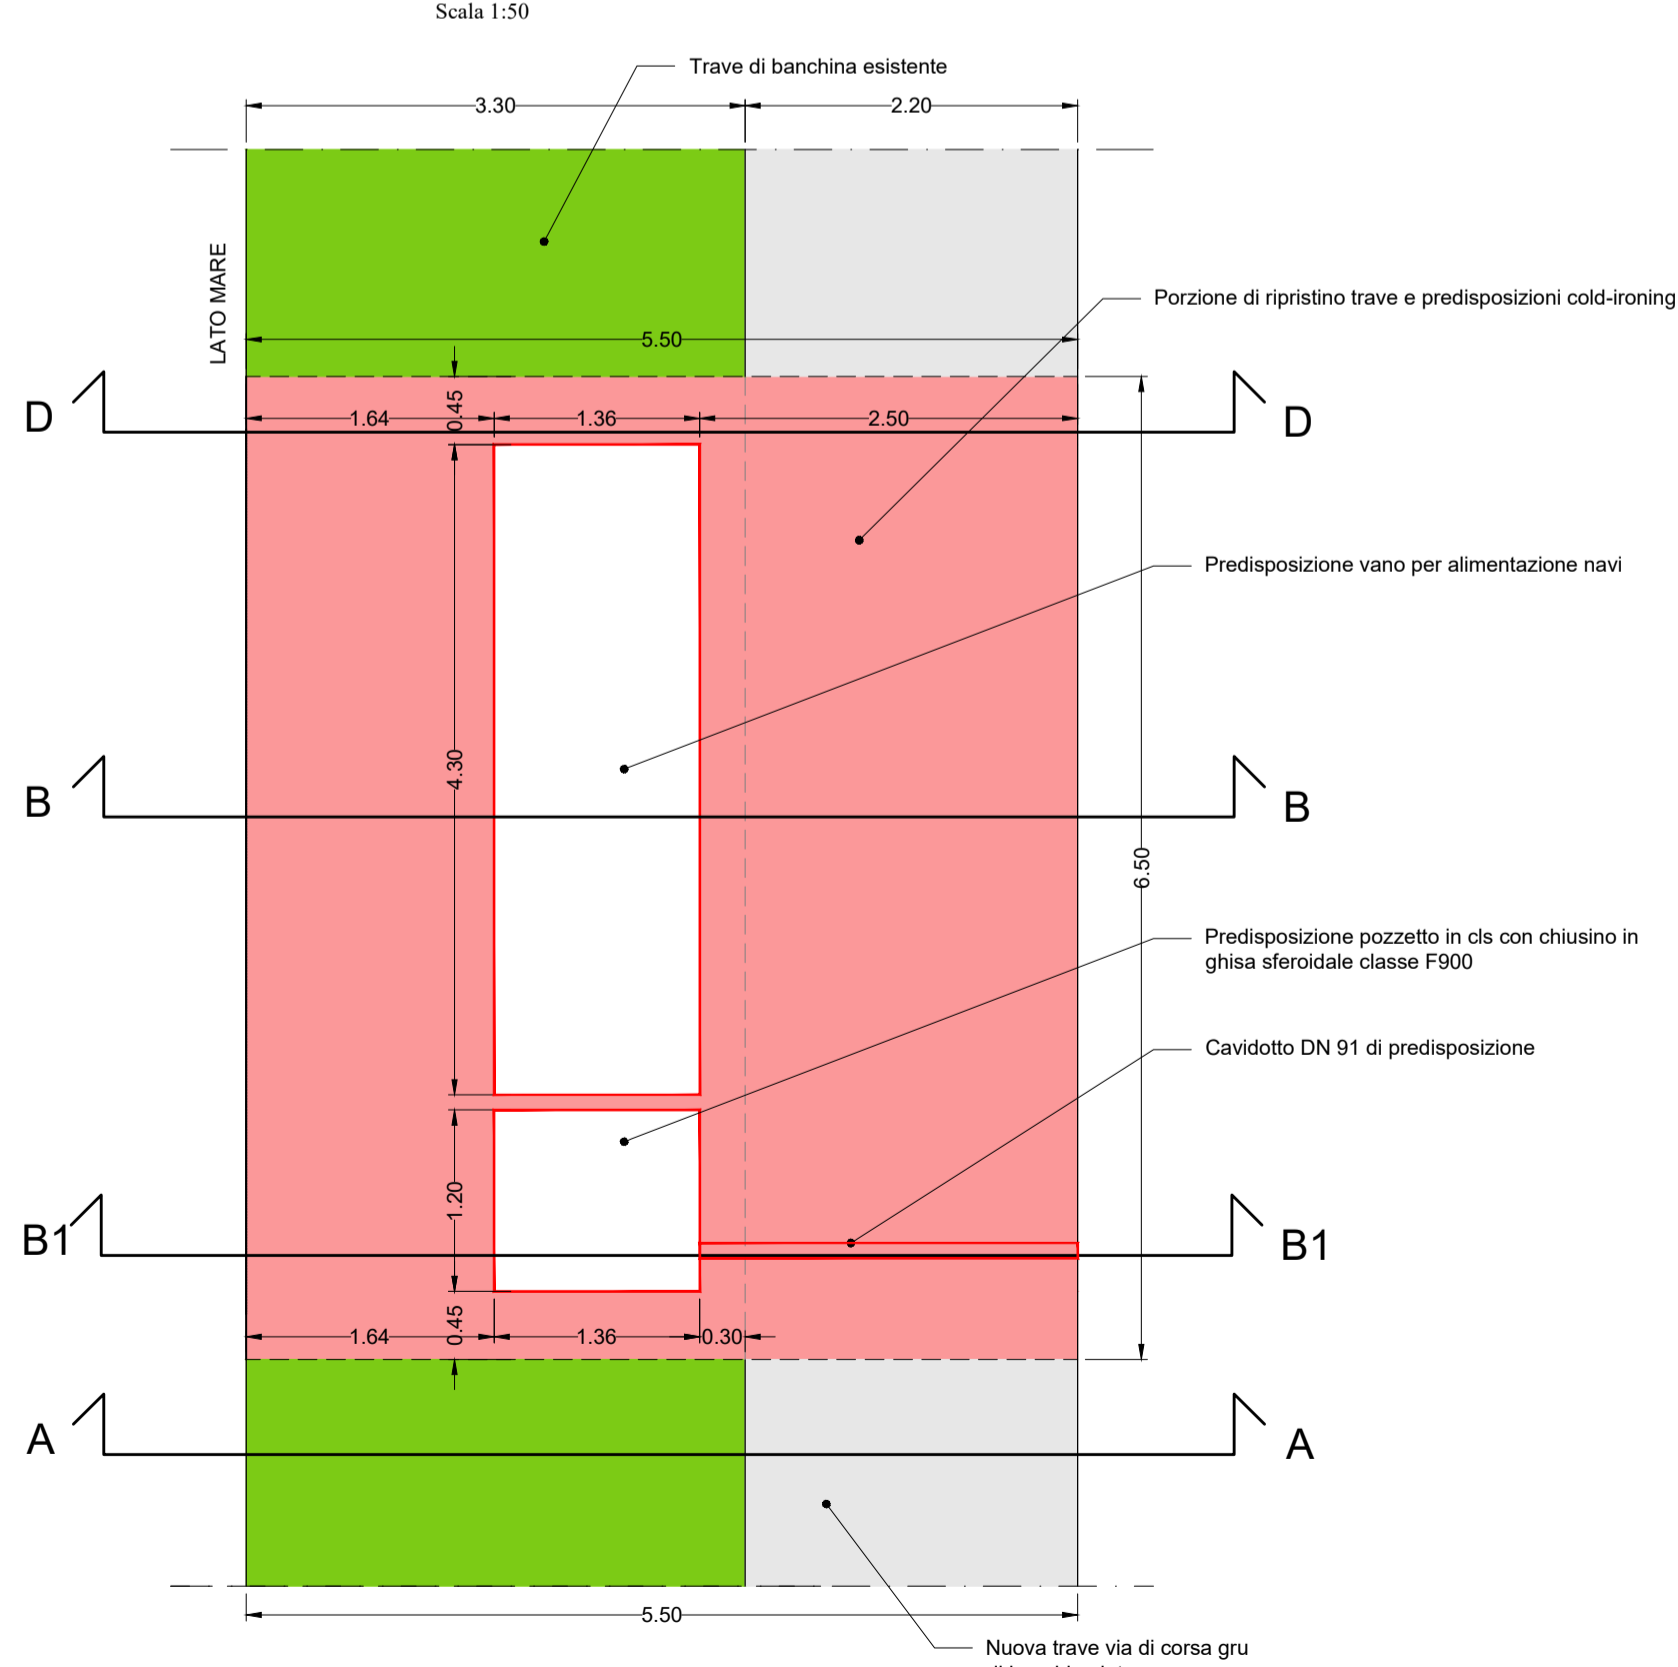


SEZIONE A-A  
Scala 1:50

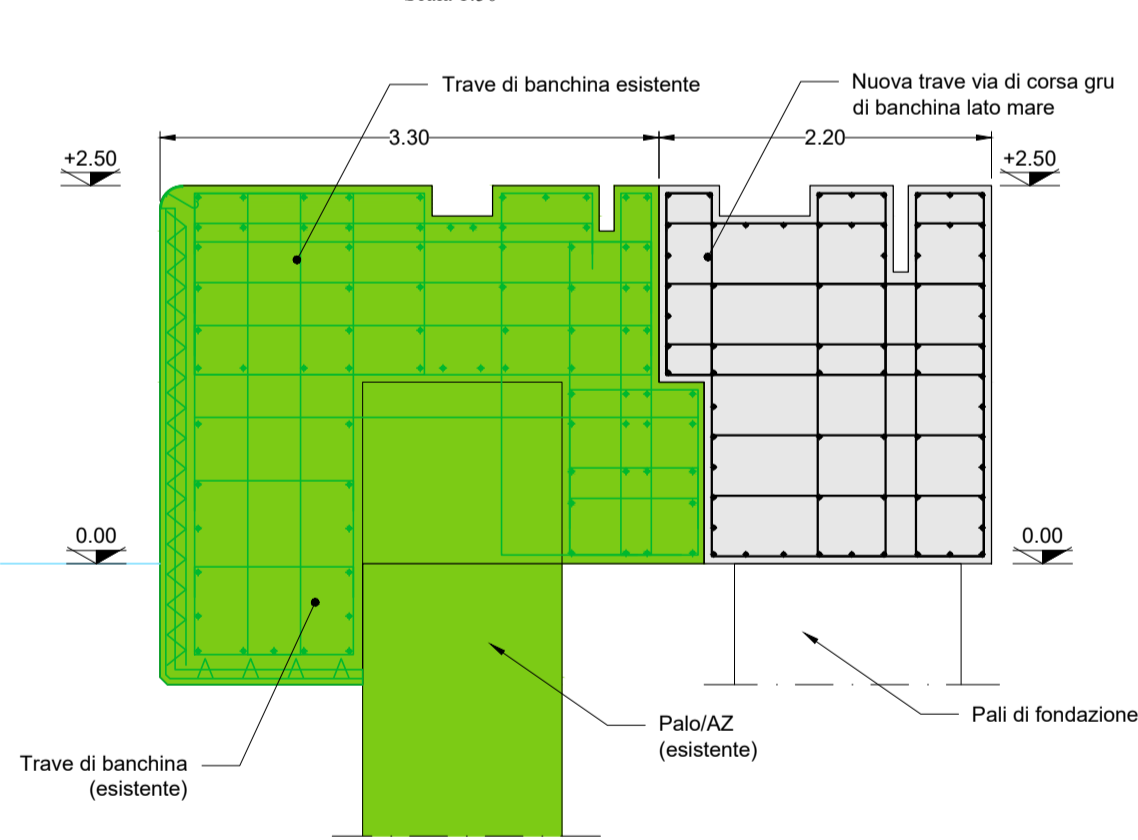


SEZIONE D-D  
Scala 1:50

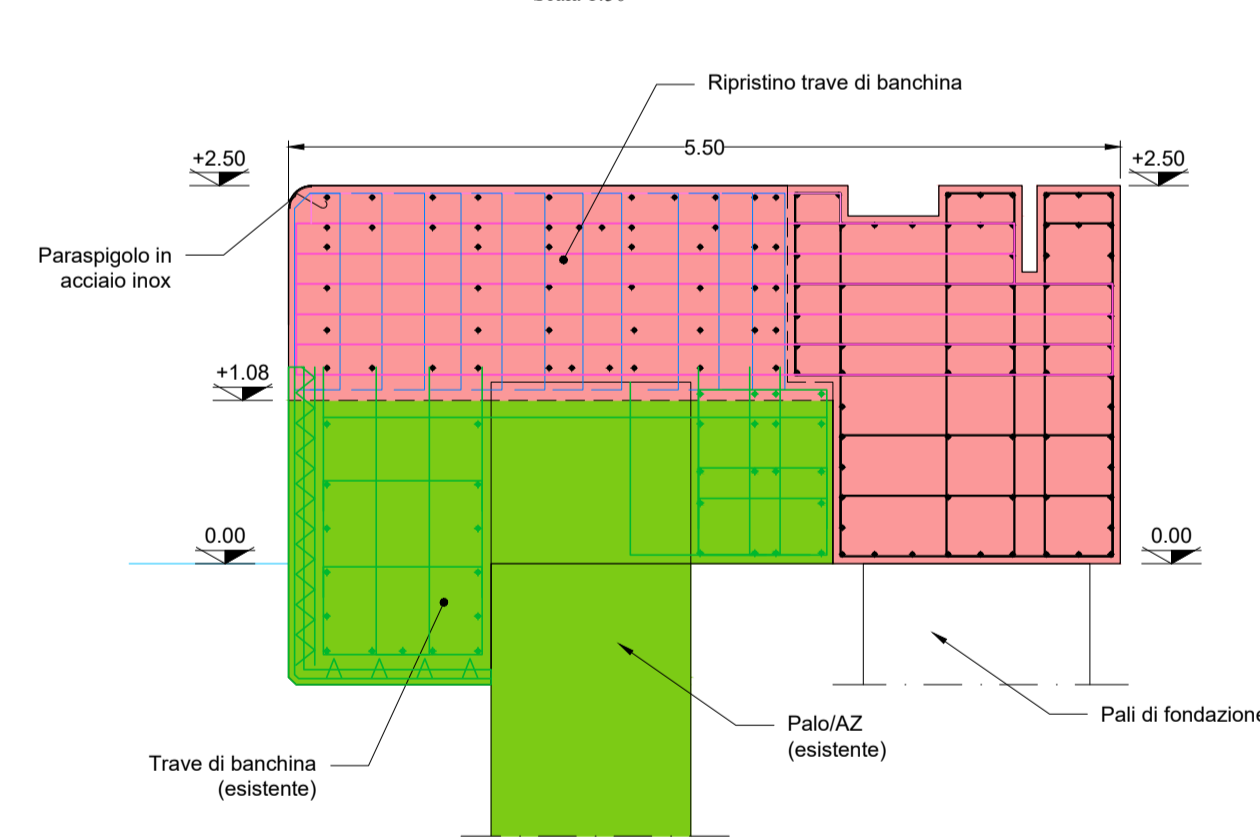

SEZIONE B-B  
Scala 1:50

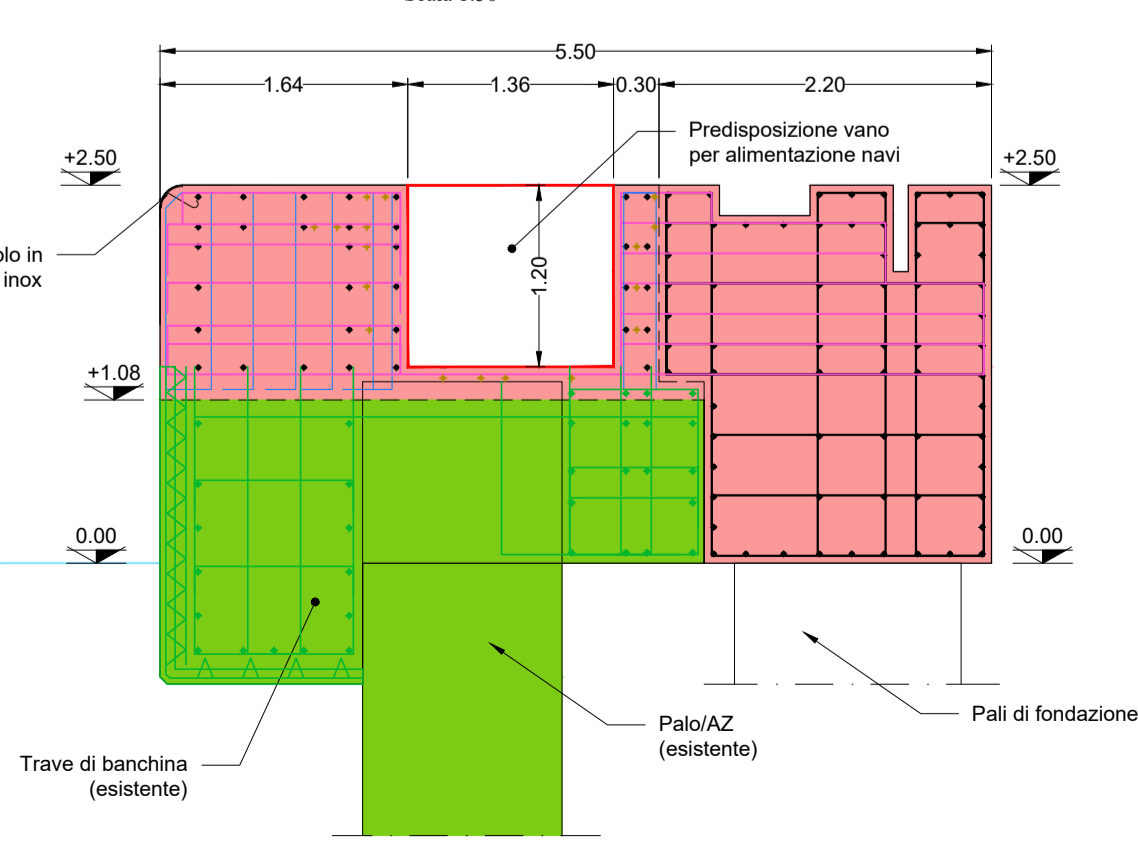

SEZIONE B1-B1  
Scala 1:50

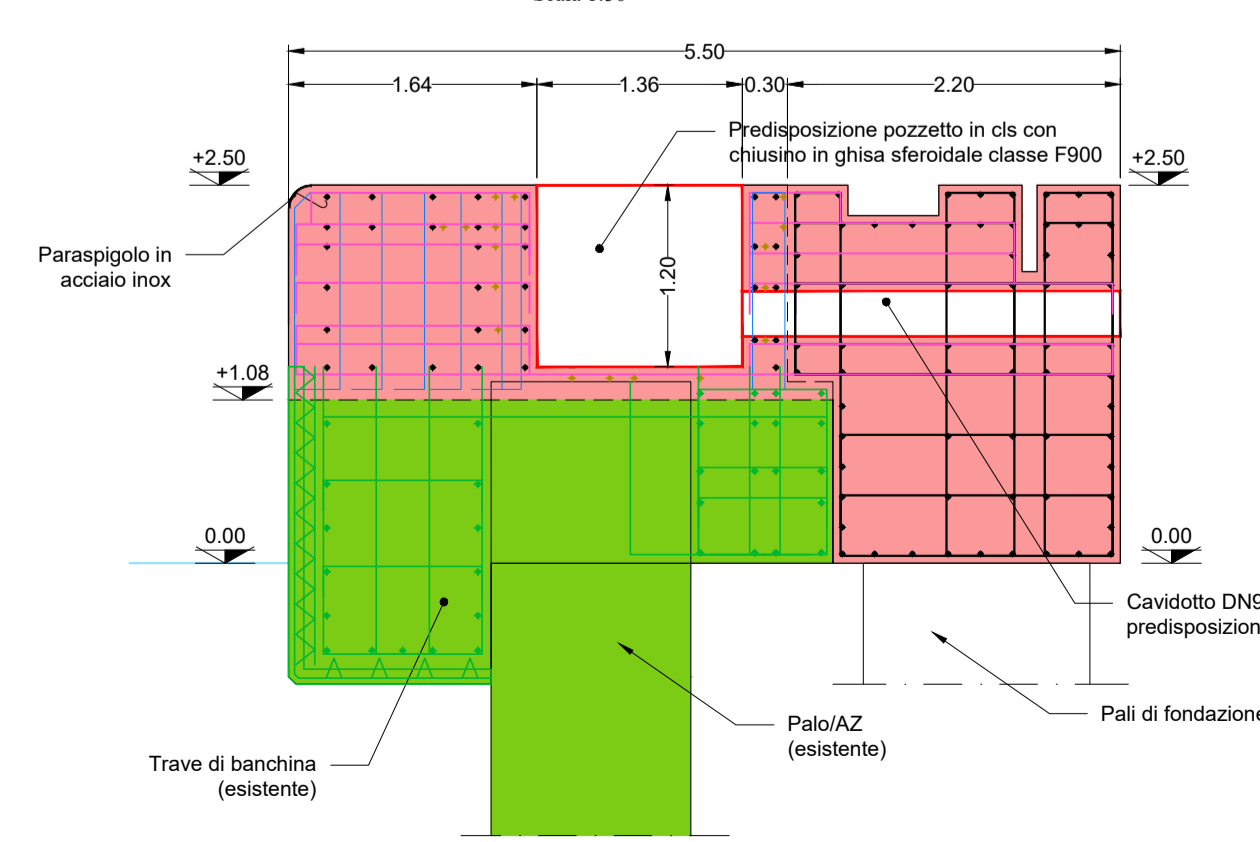

PORTO DI LA SPEZIA  
AMPLIAMENTO TERMINAL RAVANO

**PROGETTO ESECUTIVO**

TITOLO ELABORATO  
**BANCHINA FORNELLI  
ADEGUAMENTO STRUTTURALE PREDISPOSIZIONE COLD-IRONING  
CARPENTERIA, ARMATURE E DETTAGLI COSTRUTTIVI 1/3**

CODICE ELABORATO  
**21 08 PE TB15 00**

SCALA  
**1:50**

Rev.	Data	Causale
0	05/05/2023	Emissione finale per verificatore
1		
2		
3		

**IL COMMITTENTE**

LSCT S.p.a.  
Via San Bartolomeo, 20  
19126 - La Spezia (SP)  
C.F. 000726015 - P.IVA 00879020114

**IL PROGETTISTA**

Medimar Project S.r.l.  
Via Anania, 72 - 00199 Roma (RM)  
P. IVA 1616151099

GES - Geotechnical Engineering Service S.r.l.  
Via Sandro Totti, 7/A - 60131 Ancona (AN)  
P. IVA 02524340420

GeoEquip - Studio Tecnico Associato  
Via Sandro Pertini, 55 - 62029 Tolentino (MC)  
P. IVA 00817500432

Dimensioni foglio:  
**A1**

Disegnato:	Controllato:	Approvato:
Balducci	Sanzone	Tartaglini

Note: