


ARMATURA DI ADEGUAMENTO TRAVE PER PREDISPOSIZIONI COLD-IRONING E COLLEGAMENTO CON LA NUOVA TRAVE VIA DI CORSA LATO MARE

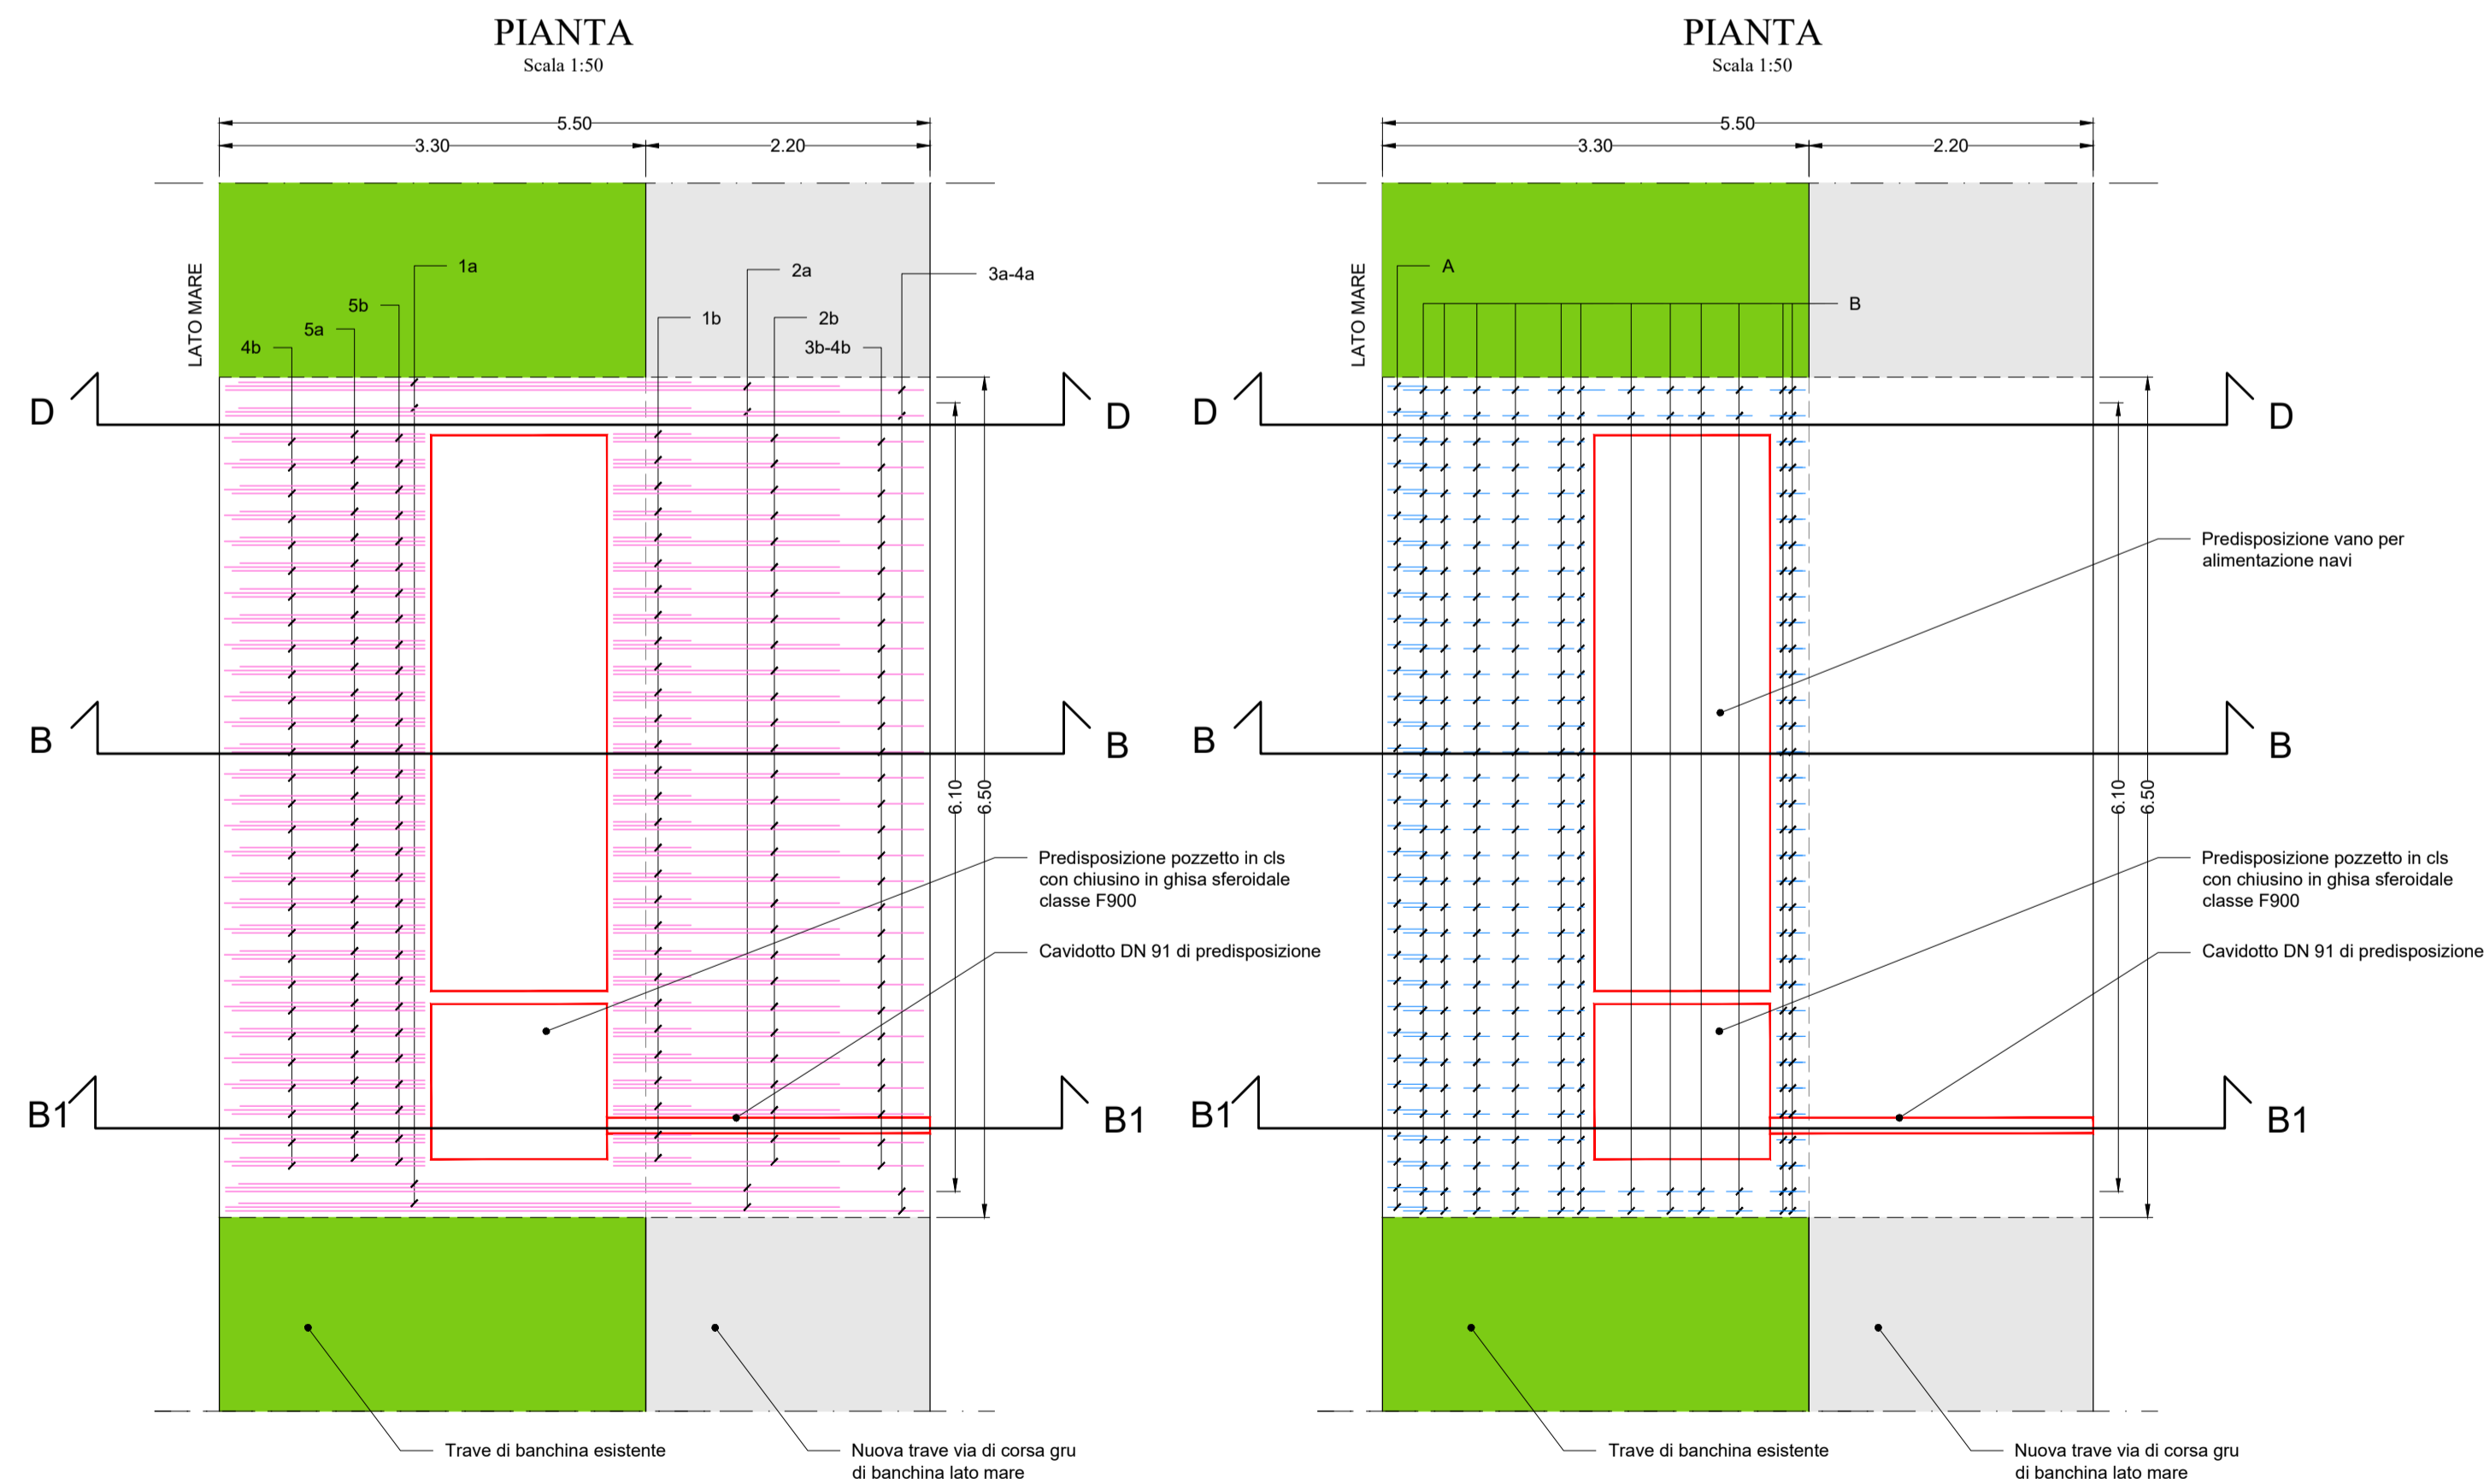

NOTE

- le dimensioni dei ferri sono espresse in cm;
- le dimensioni della bitta sono espresse in mm;
- le lunghezze dell'armatura di frettaggio delle bitte potranno subire variazioni in funzione delle effettive dimensioni della bitta scelta e della relativa posizione dei tirafondi.

(*) NOTA

- la quantità di ferri D e relativi manicotti di giunzione è indicativa e potrà variare in funzione dell'effettiva armatura esistente all'interno della zona demolita.

() NOTA**

- i ferri 1, 2, 3, 4, sono in aggiunta ai ferri presenti nel tratto corrente della trave via di corsa gru di banchina lato mare solamente per la porzione di trave in oggetto; per i dettagli dell'armatura della trave via di corsa gru di banchina lato mare vedere elaborati specifici.

(*) NOTA**

- la misura dei ferri E è variabile e dipenderà da loro posizionamento per far fronte ad interferenze tra il montaggio dei ferri E stessi e la garanzia del copriferro di 5 cm dei vani di alloggiamento per le predisposizioni del cold-ironing; la misura della porzione di barra rettilinea che esce dal manicotto di giunzione, prima della piegatura del ferro, dovrà essere minimo di 2,5 cm; se fosse necessario sarà possibile tagliare porzioni di ferri esistenti scoperti dalla idrodemolizione garantendone un quantitativo di barra sufficiente alla connessione col manicotto.

LEGENDA

- Stato di fatto
- Stato di progetto



PROGETTO ESECUTIVO

TITOLO ELABORATO
**BANCHINA FORNELLI
 ADEGUAMENTO STRUTTURALE PREDISPOSIZIONE COLD-IRONING
 CARPENTERIA, ARMATURE E DETTAGLI COSTRUTTIVI 3/3**

CODICE ELABORATO		SCALA
21	08 PE TB17 00	1:50
Rev.	Data	Causale
0	05/05/2023	Emissione finale per verificatore
1		
2		
3		

IL COMMITTENTE LSCT S.p.a. Via S. Bartolomeo, 20 19126, La Spezia (SP) C.F. 0007260115 - P.IVA 0087902114	IL PROGETTISTA Medimar Project S.r.l. Via Anania, 72 - 00199 Roma (RM) P. IVA 1616151099 Geotechnical Engineering Services S.r.l. Via Sandro Totti, 7/A - 60131 Ancona (AN) P. IVA 02524340420 GeoEquippe - Studio Tecnico Associato Via Sandro Pertini, 55 - 62029 Tolentino (MC) P. IVA 00817500432
--	---

Dimensioni foglio:	A1	Disegnato:	Balducci	Controllato:	Sanzone	Approvato:	Tartaglini
Note:							