# CANALE MELARA (BANCHINA DESTRA IDRAULICA)

## CARPENTERIA TRAVE DI CORONAMENTO
## SEZIONE CORRENTE SENZA PALO

Scala 1:50

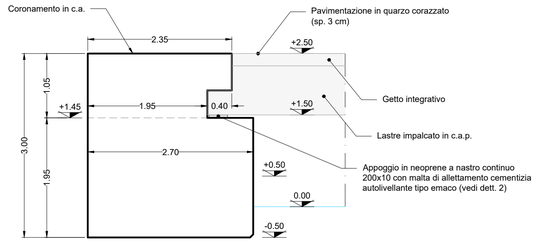


# CANALE MELARA (BANCHINA DESTRA IDRAULICA)

## CARPENTERIA TRAVE DI CORONAMENTO
## SEZIONE CORRENTE SUL PALO

Scala 1:50

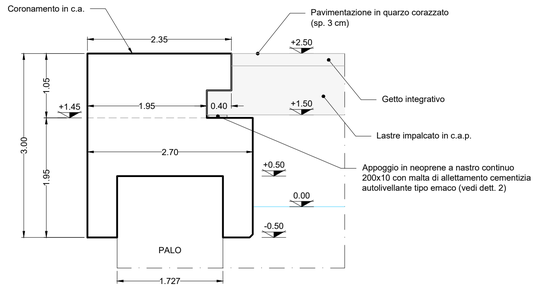


# PIANTA CHIAVE

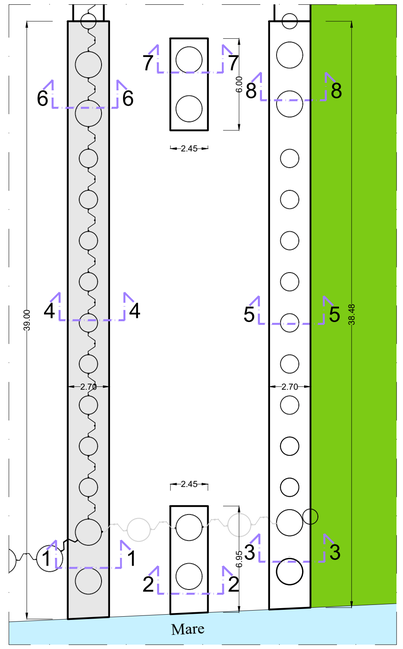


LEGENDA

Stato di fatto

Stato di progetto

# CANALE MELARA (BANCHINA DESTRA IDRAULICA)

## ARMATURA TRAVE DI CORONAMENTO
## SEZIONE CORRENTE SUL PALO

Scala 1:50

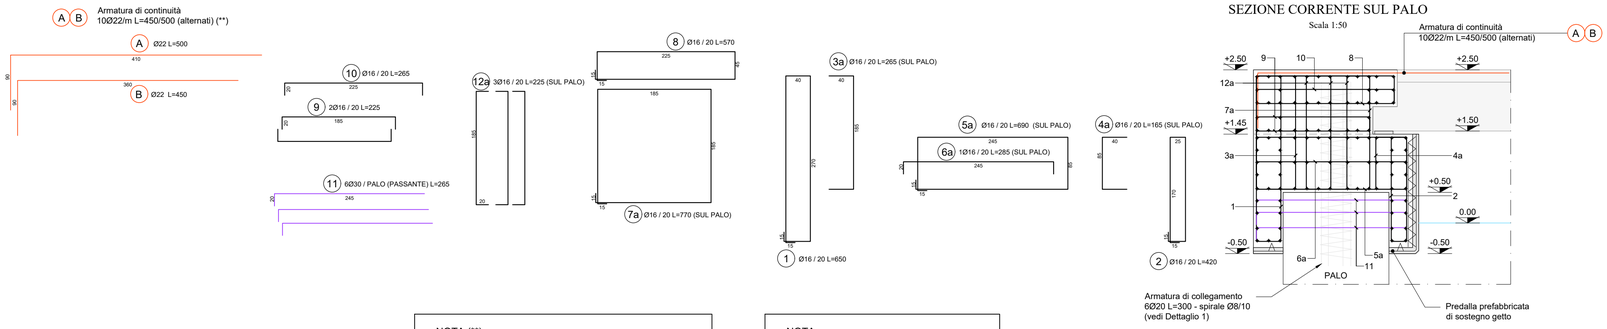


NOTA (**)
Per i dettagli dell'armatura di collegamento e dell'armatura presente nel getto di completamento della porzione di impalcato sopra le travi in c.a.p. (armature entranti nella trave) vedere gli elaborati specifici degli impalcati

NOTA
Armatura ferri correnti Ø16
sovrapposizione minima 50Ø

(le lunghezze dei ferri sono espresse in cm)

# CANALE MELARA (BANCHINA DESTRA IDRAULICA)

## ARMATURA TRAVE DI CORONAMENTO
## SEZIONE CORRENTE SENZA PALO

Scala 1:50

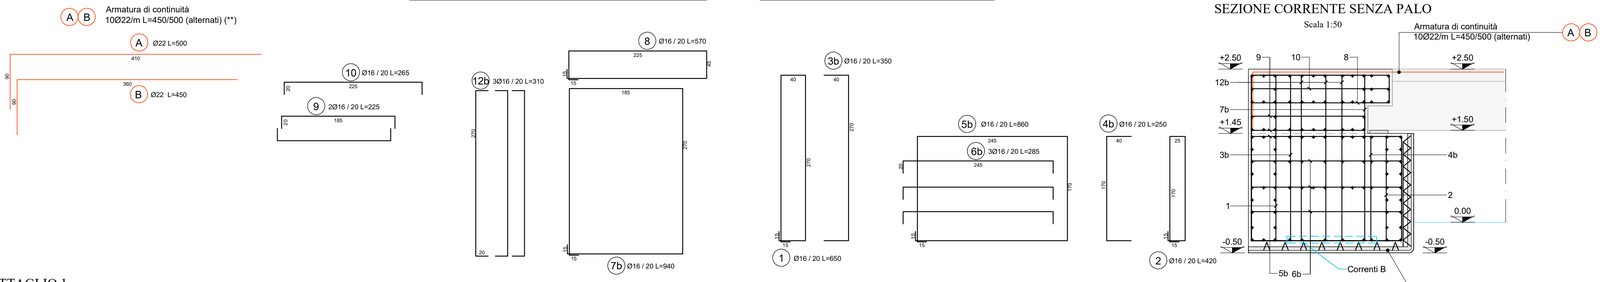


## DETTAGLIO 1

Scala 1:50

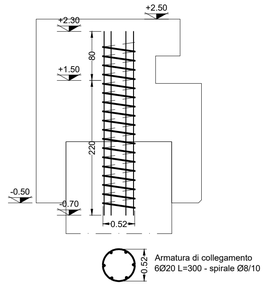


## DETTAGLIO 2

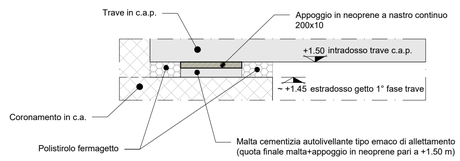


# CANALE MELARA (BANCHINA DESTRA IDRAULICA)

## ARMATURA TRAVE DI CORONAMENTO
## PIANTE

Scala 1:50

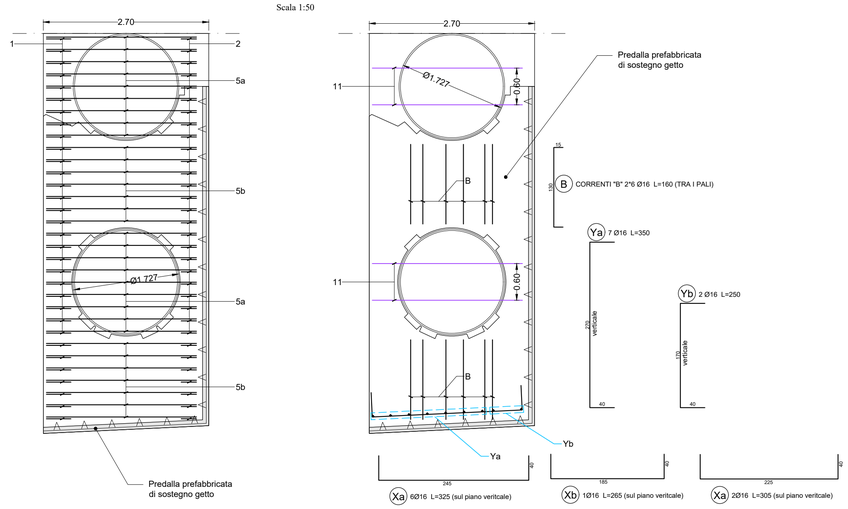


LA SPEZIA CONTAINER TERMINAL

Autorità di Sistema Portuale del Mar Ligure Orientale
Porti di La Spezia e Marina di Carrara

# PROGETTO ESECUTIVO

TITOLO ELABORATO

## NUOVA BANCHINA RAVANO
## ATTRAVERSAMENTO FOSSO MELARA
## TRAVI CORONAMENTO PALI - SEZIONE 1-1

| CODICE ELABORATO | SCALA |
|---|---|
| 21 08 PE TC14 00 | 1:50 |

| Rev. | Data | Causale |
|---|---|---|
| 0 | 05/05/2023 | Emissione finale per verificatore |
| 1 | | |
| 2 | | |
| 3 | | |


IL COMMITTENTE

LSCT S.p.a.
Viale San Bartolomeo, 20
19126 - La Spezia (SP)
C.F. 00672960115 - P.IVA 00859620114

IL PROGETTISTA

Modimar Project S.r.l.
Via Asmara, 72 - 00199 Roma (RM)
P. IVA 16016151009

GES - Geotechnital Engineering Service S.r.l.
Via Sandro Totti, 7/A - 60131 Ancona (AN)
P. IVA 02528430420

GeoEquipe - Studio Tecnico Associato
Via Sandro Pertini, 35 - 62029 Tolentino (MC)
P. IVA 00817500432


| Dimensioni foglio: | Disegnato: | Controllato: | Approvato: |
|---|---|---|---|
| A1 | Balducci | Sanzone | Tartaglini |

Note: