CANALE MELARA (TRAVE PALO CENTRALE)
CARPENTERIA TRAVE DI CORONAMENTO
SEZIONE CORRENTE SUL PALO
Scala 1:50

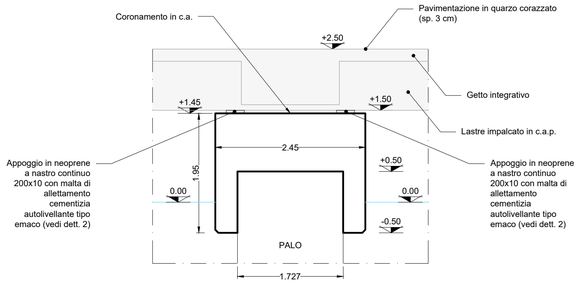

CANALE MELARA (TRAVE PALO CENTRALE)
CARPENTERIA TRAVE DI CORONAMENTO
SEZIONE CORRENTE SENZA PALO
Scala 1:50

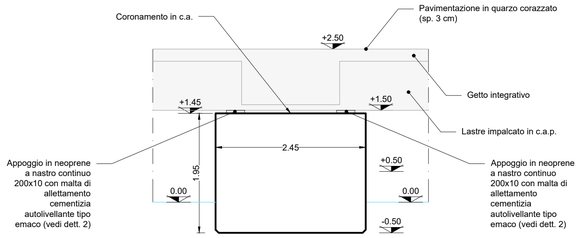

CANALE MELARA (TRAVE PALO CENTRALE)
ARMATURA TRAVE DI CORONAMENTO
SEZIONE CORRENTE SUL PALO
Scala 1:50

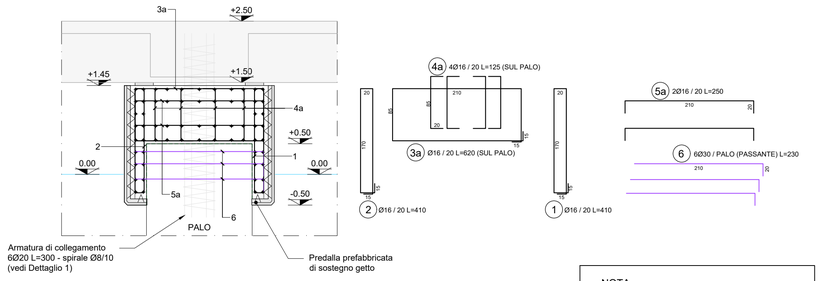

NOTA
Armatura ferri correnti Ø16
sovrapposizione minima 50Ø

(le lunghezze dei ferri sono espresse in cm)

CANALE MELARA (TRAVE PALO CENTRALE)
ARMATURA TRAVE DI CORONAMENTO
SEZIONE CORRENTE SENZA PALO
Scala 1:50

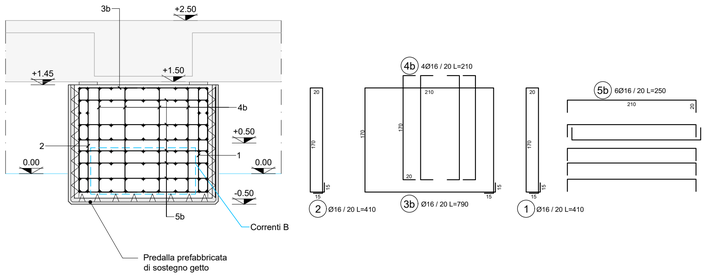

CANALE MELARA (TRAVE PALO CENTRALE)
ARMATURA TRAVE DI CORONAMENTO
PIANTE
Scala 1:50

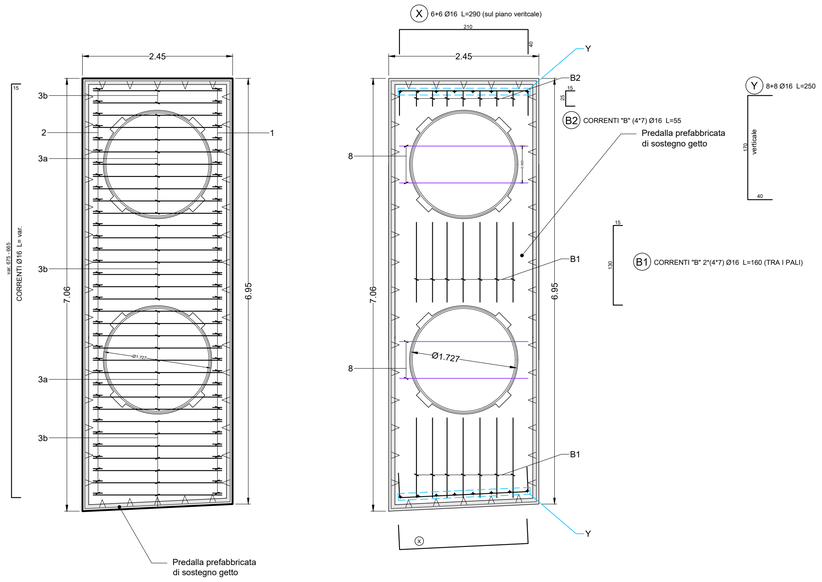

DETTAGLIO 1
Scala 1:50

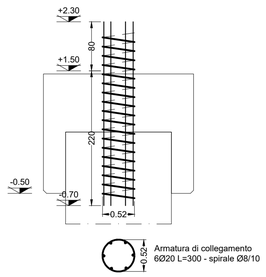

DETTAGLIO 2

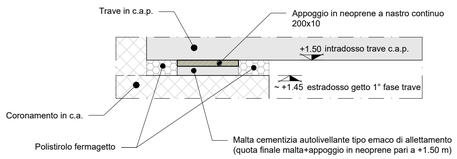

PIANTA CHIAVE

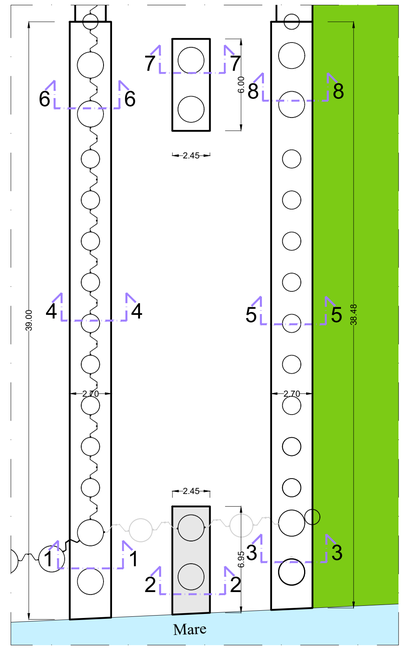

LEGENDA
- Stato di fatto
- Stato di progetto

LA SPEZIA CONTAINER TERMINAL

Autorità di Sistema Portuale del Mar Ligure Orientale
Porti di La Spezia e Marina di Carrara

PROGETTO ESECUTIVO

TITOLO ELABORATO
NUOVA BANCHINA RAVANO
ATTRAVERSAMENTO FOSSO MELARA
TRAVI CORONAMENTO PALI - SEZIONE 2-2

CODICE ELABORATO	SCALA
21 08 PE TC15 00	1:50

Rev.	Data	Causale
0	05/05/2023	Emissione finale per verificatore
1		
2		
3		

IL COMMITTENTE
LSCT S.p.a.
Viale San Bartolomeo, 20
19126 - La Spezia (SP)
C.F 00672060115 - P.IVA 00859620114

IL PROGETTISTA
Modimar Project S.r.l.
Via Asmara, 72 - 00199 Roma (RM)
P. IVA 16016151009
GES - Geotechnital Engineering Service S.r.l.
Via Sandro Totti, 7/A - 60131 Ancona (AN)
P. IVA 02528430420
GeoEquipe - Studio Tecnico Associato
Via Sandro Pertini, 55 - 62029 Tolentino (MC)
P. IVA 00817500432

Dimensioni foglio:	Disegnato:	Controllato:	Approvato:
A1	Balducci	Sanzone	Tartaglini

Note: