



CANALE MELARA (BANCHINA SINISTRA IDRAULICA)

CARPENTERIA TRAVE DI CORONAMENTO
SEZIONE CORRENTE SUL PALO

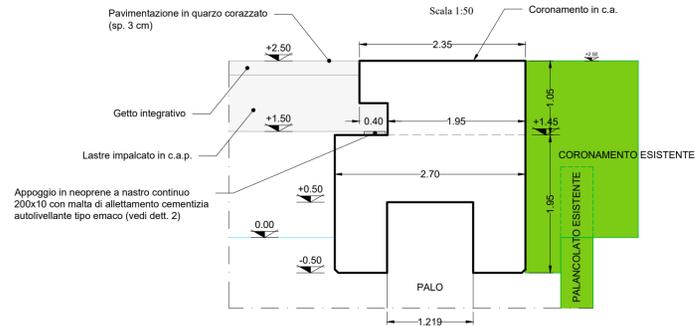


CANALE MELARA (BANCHINA SINISTRA IDRAULICA)

CARPENTERIA TRAVE DI CORONAMENTO
SEZIONE CORRENTE SENZA PALO

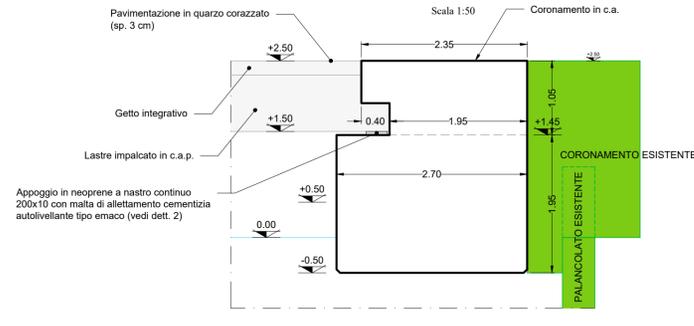


CANALE MELARA (BANCHINA SINISTRA IDRAULICA)

ARMATURA TRAVE DI CORONAMENTO
SEZIONE CORRENTE SUL PALO

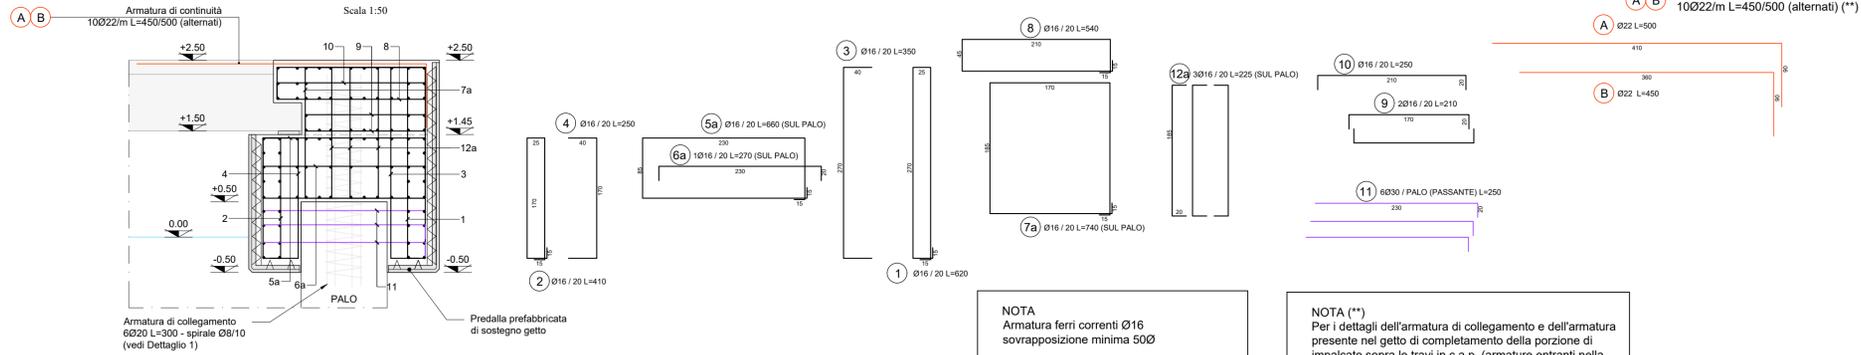


CANALE MELARA (BANCHINA SINISTRA IDRAULICA)

ARMATURA TRAVE DI CORONAMENTO
SEZIONE CORRENTE SUL PALO

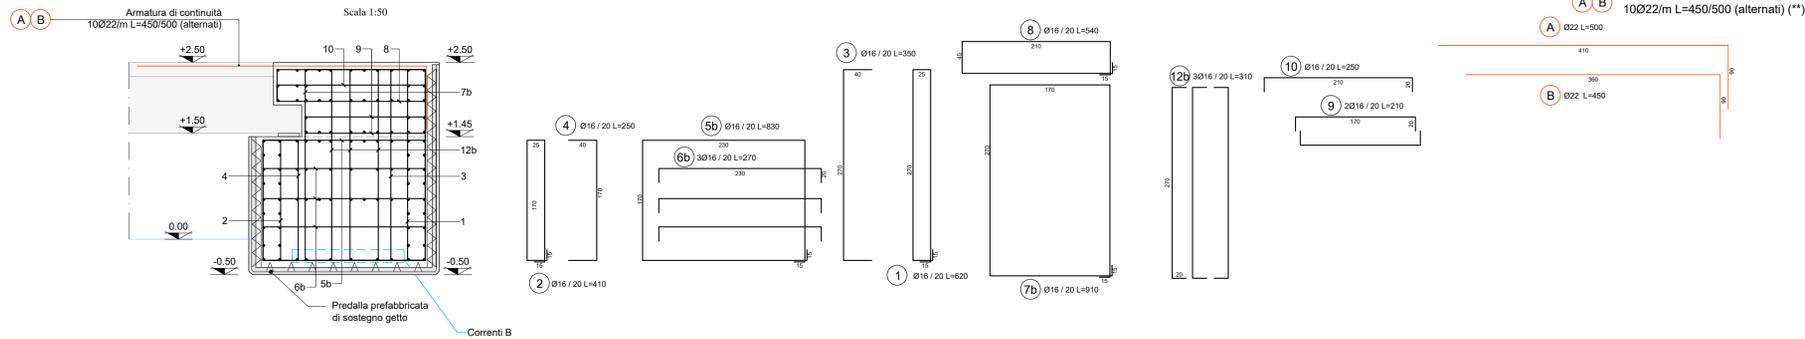


CANALE MELARA (BANCHINA SINISTRA IDRAULICA)


ARMATURA TRAVE DI CORONAMENTO
PIANTE

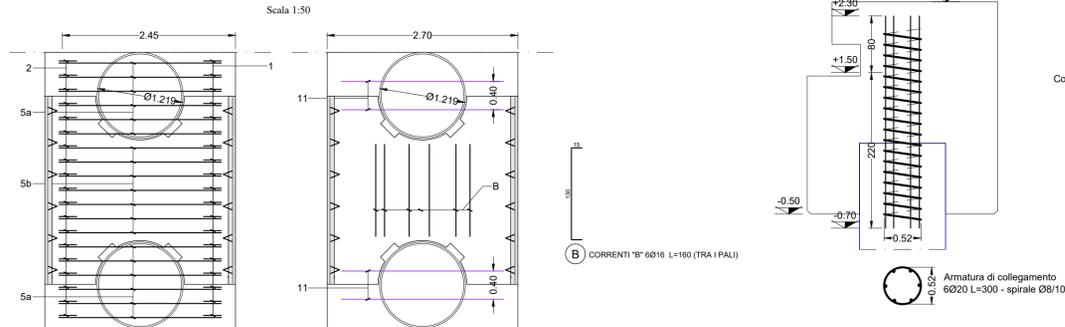


DETTAGLIO 1

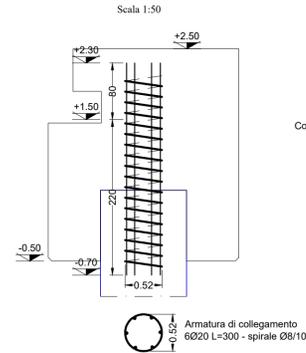

DETTAGLIO 2

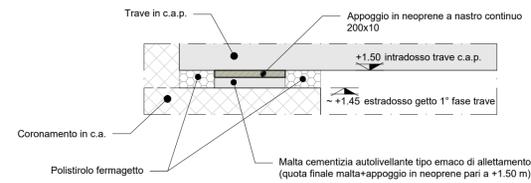

PIANTA CHIAVE

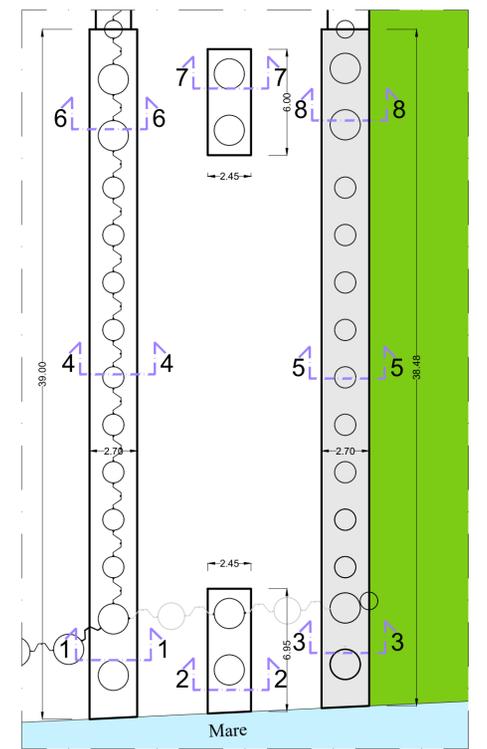

LEGENDA
— Stato di fatto
— Stato di progetto

LA SPEZIA
CONTAINER TERMINAL



PORTO DI LA SPEZIA
AMPLIAMENTO TERMINAL RAVANO

PROGETTO ESECUTIVO

TITOLO ELABORATO
NUOVA BANCHINA RAVANO
ATTRAVERSAMENTO FOSSO MELARA
TRAVI CORONAMENTO PALI - SEZIONE 5-5

CODICE ELABORATO		SCALA
21	08 PE TC18 00	1:50
Rev.	Data	Causale
0	05/05/2023	Emissione finale per verificatore
1		
2		
3		

<p>IL COMMITTENTE</p> <p>LSCT S.p.a. Via San Bartolomeo, 20 01126 - La Spezia (SP) C.F. 0007260115 - P.IVA 00879020114</p>	<p>IL PROGETTISTA</p> <p>Modimar Project S.r.l. Via Asmara, 72 - 00199 Roma (RM) P. IVA 16016151009</p> <p>Geotechnical Engineering Services S.r.l. Via Sandro Totti, 7/A - 60131 Ancona (AN) P. IVA 02528450420</p> <p>GES - Geotechnical Engineering Service S.r.l. Via Sandro Totti, 7/A - 60131 Ancona (AN) P. IVA 02528450420</p> <p>GeoEquipe - Studio Tecnico Associato Via Sandro Pertini, 55 - 62029 Tolentino (MC) P. IVA 00817500432</p>
--	---

Dimensioni foglio:	A1	Disegnato:	Balducci	Controllato:	Sanzone	Approvato:	Tartaglioni
--------------------	----	------------	----------	--------------	---------	------------	-------------

Note: