



CANALE MELARA (TRAVE PALI CENTRALI)
CARPENTERIA METALLICA E VELETTA PREFABBRICATA DI SOSTEGNO GETTO
PIANTE
Scala 1:50

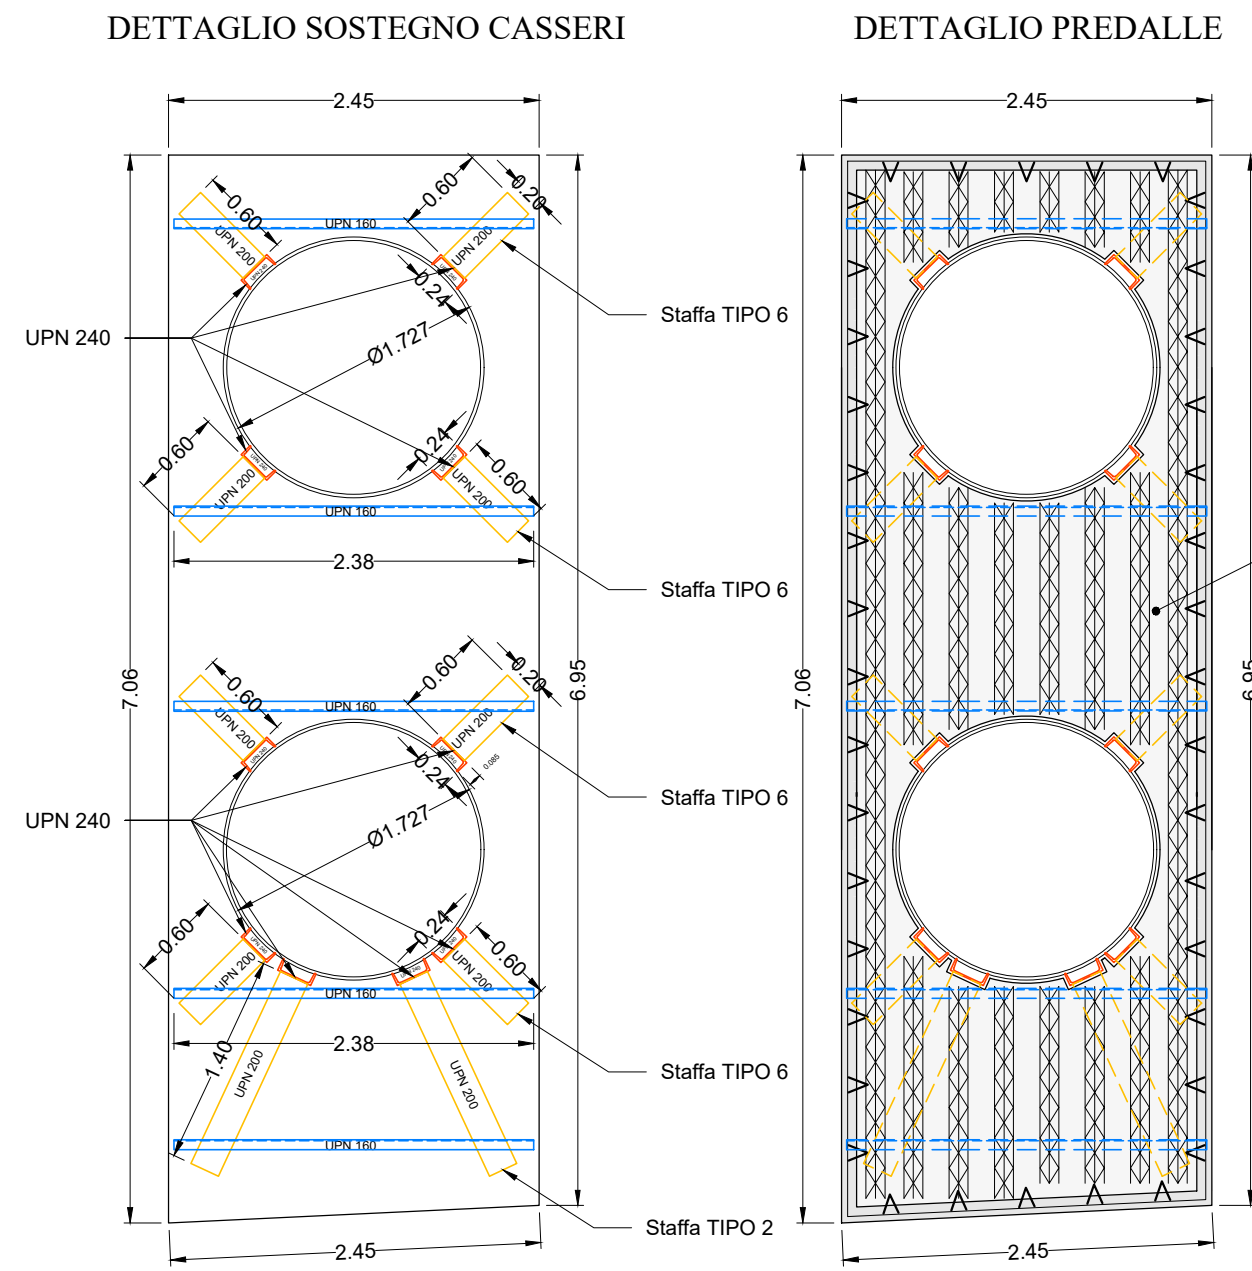


Predalla prefabbricata di sostegno getto Tipo 2

- NOTE
- Le dimensioni di dettaglio della carpenteria metallica sono espresse in mm;
 - Tutte le misure contenute nell'elaborato (predalle di sostegno getto e carpenteria metallica) dovranno essere verificate in cantiere in base all'effettiva posizione dei pali e delle palancole metalliche e delle strutture esistenti;
 - Le staffe di sostegno casseri formate dai profilati UPN arriveranno in cantiere già saldate in stabilimento attraverso saldatura a completa penetrazione o equivalente; la saldatura alle strutture di fondazione (pali e palancole) è prevista in cantiere;
 - I dettagli del sistema di carpenteria metallica di sostegno casseri e predalle prefabbricate e le relative fasi realizzative saranno onere dell'impresa esecutrice in funzione delle tecnologie di realizzazione possedute e scelte realizzative dell'opera;
 - acciaio carpenteria metallica S355J0
 - acciaio saldatura S355

CARPENTERIA METALLICA SOSTEGNO CASSERI
STAFFA TIPO 2 E TIPO 6
SEZIONI
Scala 1:50

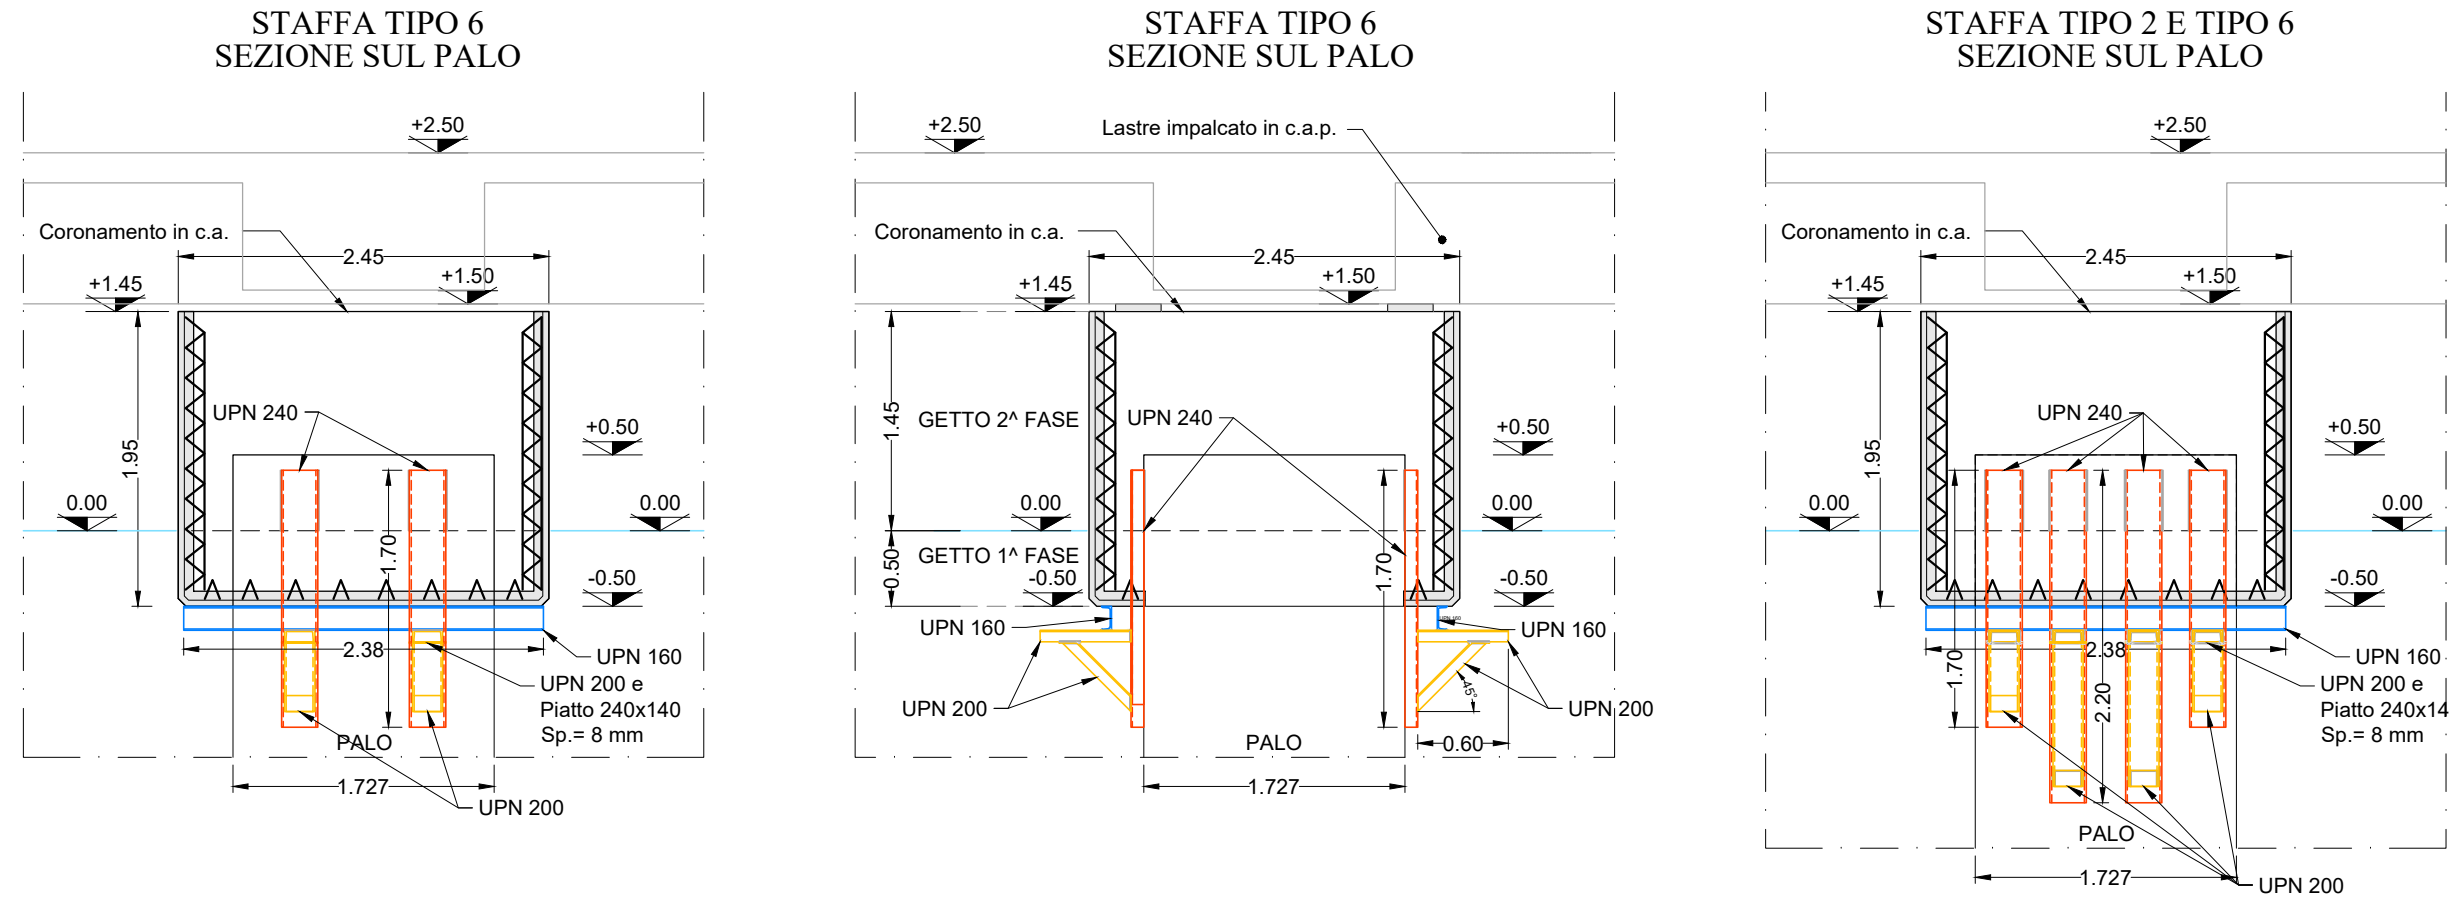


PIANTA CHIAVE

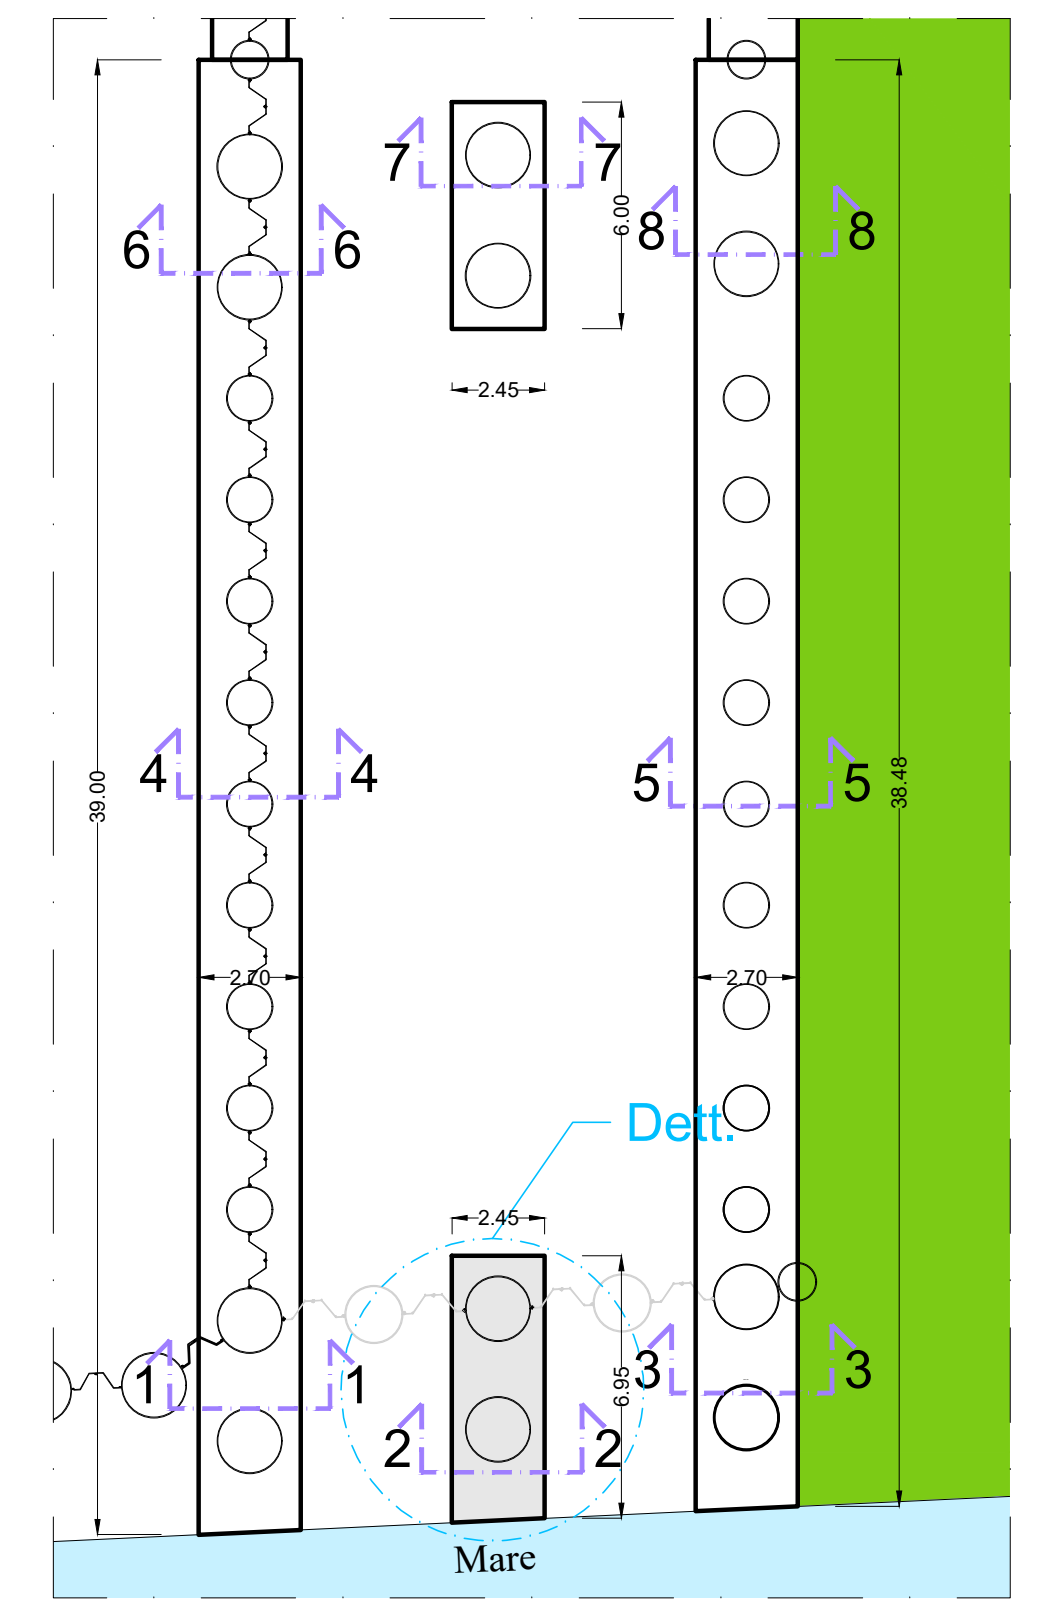


LEGENDA
— Stato di fatto
— Stato di progetto


PREDALLA TIPO 2
DETTAGLIO VELETTA PREFABBRICATA
Scala 1:50

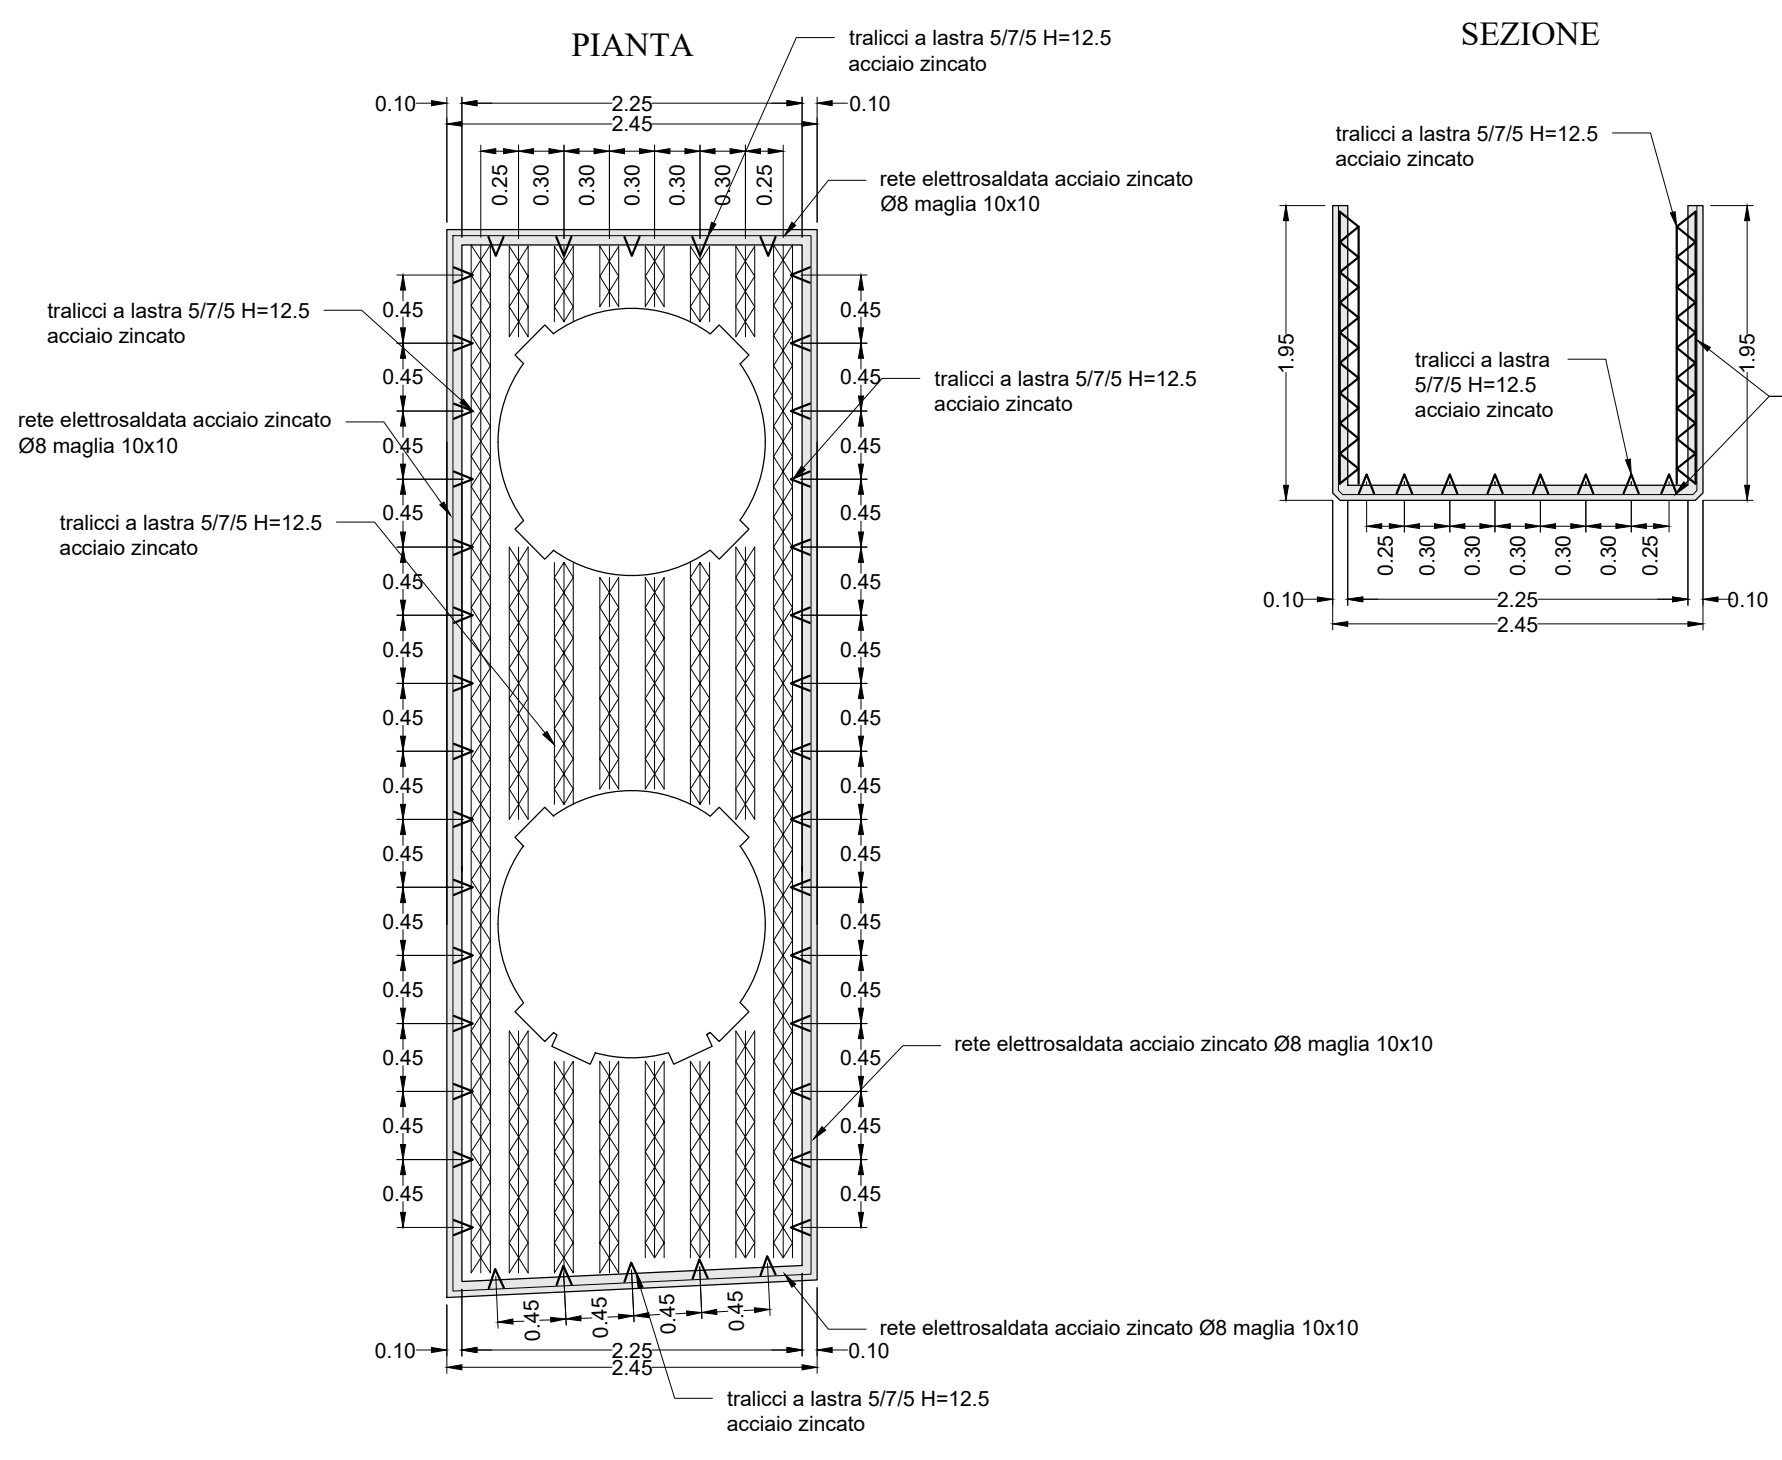

STAFFA TIPO 6
CARPENTERIA METALLICA SOSTEGNO CASSERI
DETTAGLI
Scala 1:25

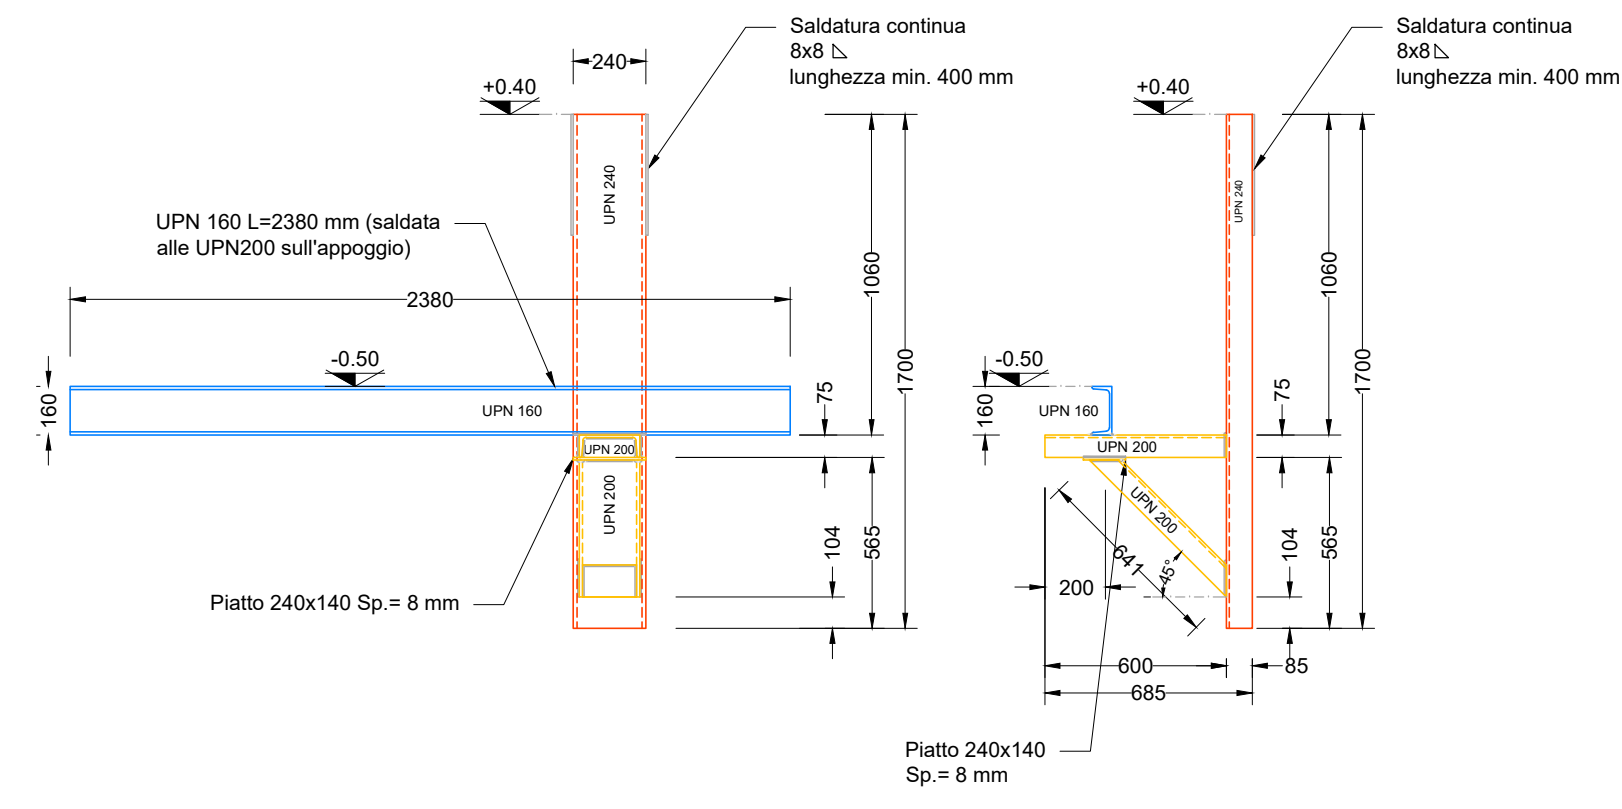

STAFFA TIPO 2
CARPENTERIA METALLICA SOSTEGNO CASSERI
DETTAGLI
Scala 1:25

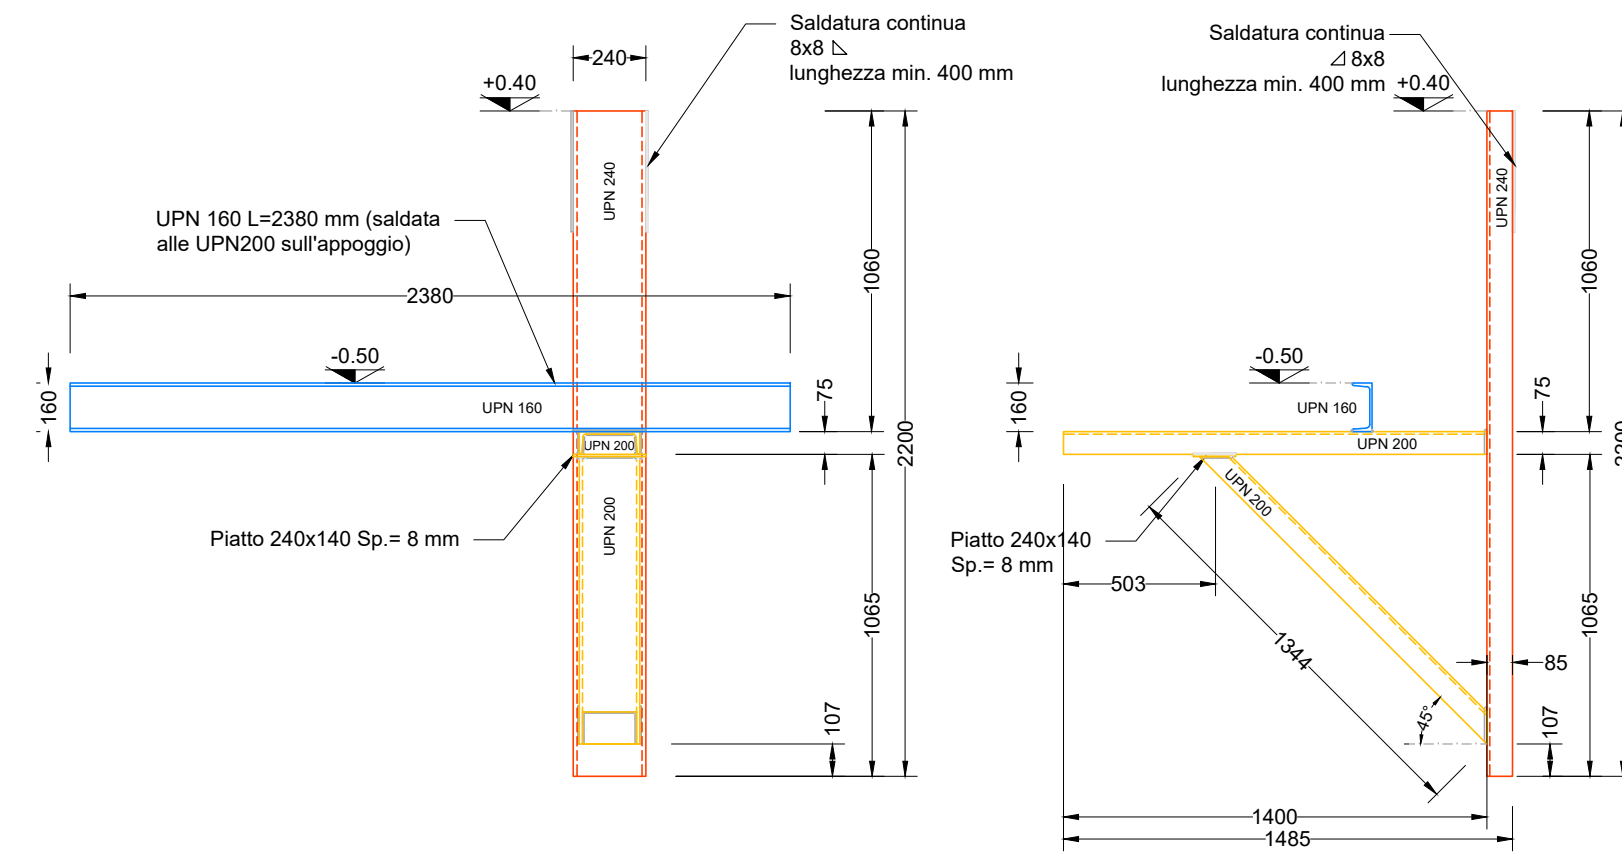

PROGETTO ESECUTIVO

TITOLO ELABORATO
NUOVA BANCHINA RAVANO
ATTRaversamento FOSSO MELARA
TRAVI CORONAMENTO PALI - SEZIONE 2-2
DETTAGLI SOSTEGNO VELETTA PREFABBRICATA

CODICE ELABORATO
21 08 PE TC28 00
SCALA
1:50 ; 1:25

Rev.	Data	Causale
0	05/05/2023	Emissione finale per verificare
1		
2		
3		

IL COMMITTENTE
LSCT S.p.a.
Via San Bernardino, 20
01126 - La Spezia (SP)
C.F. 007260115 - P.IVA 0087902114

IL PROGETTISTA
Modimar Project S.p.A.
Modimar Project S.r.l.
Via Amara, 72 - 00199 Roma (RM)
P. IVA 16016151099
Geotechnical Engineering Services S.r.l.
Via Sandro Totti, 7/A - 60131 Ancona (AN)
P. IVA 02528430420
GeoEquip - Studio Tecnico Associato
Via Sandro Totti, 55 - 62029 Tolentino (MC)
P. IVA 00817506432

Dimensioni foglio: A1
Disegnato: Balducci
Controllato: Sanzone
Validato: Tartaglini

Note: