
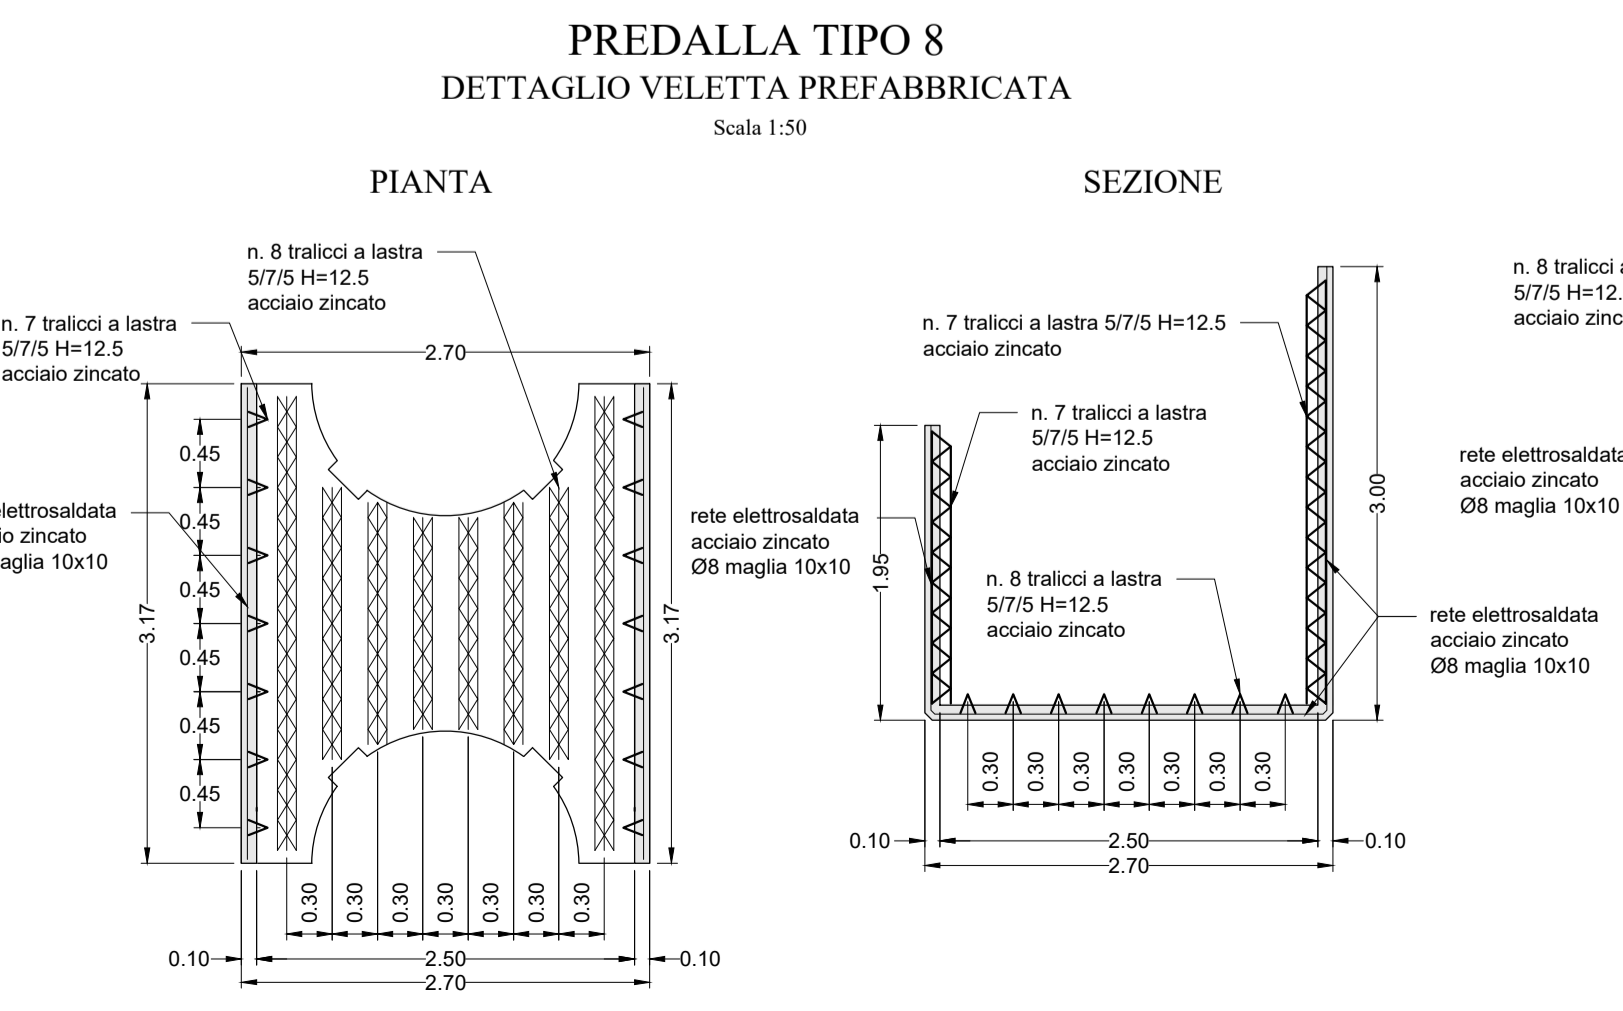



NOTE

- Le dimensioni di dettaglio della carpenteria metallica sono espresse in mm;
- Tutte le misure contenute nell'elaborato (predalle di sostegno getto e carpenteria metallica) dovranno essere verificate in cantiere in base all'effettiva posizione dei pali e delle palancole metalliche e delle strutture esistenti;
- Le staffe di sostegno casseri formate dai profilati UPN arriveranno in cantiere già saldate in stabilimento attraverso saldatura a completa penetrazione o equivalente: la saldatura alle strutture di fondazione (pali e palancole) è prevista in cantiere;
- I dettagli del sistema di carpenteria metallica di sostegno casseri e predalle prefabbricate e le relative fasi realizzative saranno onere dell'impresa esecutrice in funzione delle tecnologie di realizzazione possedute e scelte realizzative dell'opera;
- acciaio carpenteria metallica S355J0
- acciaio saldatura S355


CANALE MELARA (BANCHINA SINISTRA IDRAULICA)
CARPENTERIA METALLICA E VELETTA PREFABBRICATA DI SOSTEGNO GETTO
PIANTE
 Scala 1:50

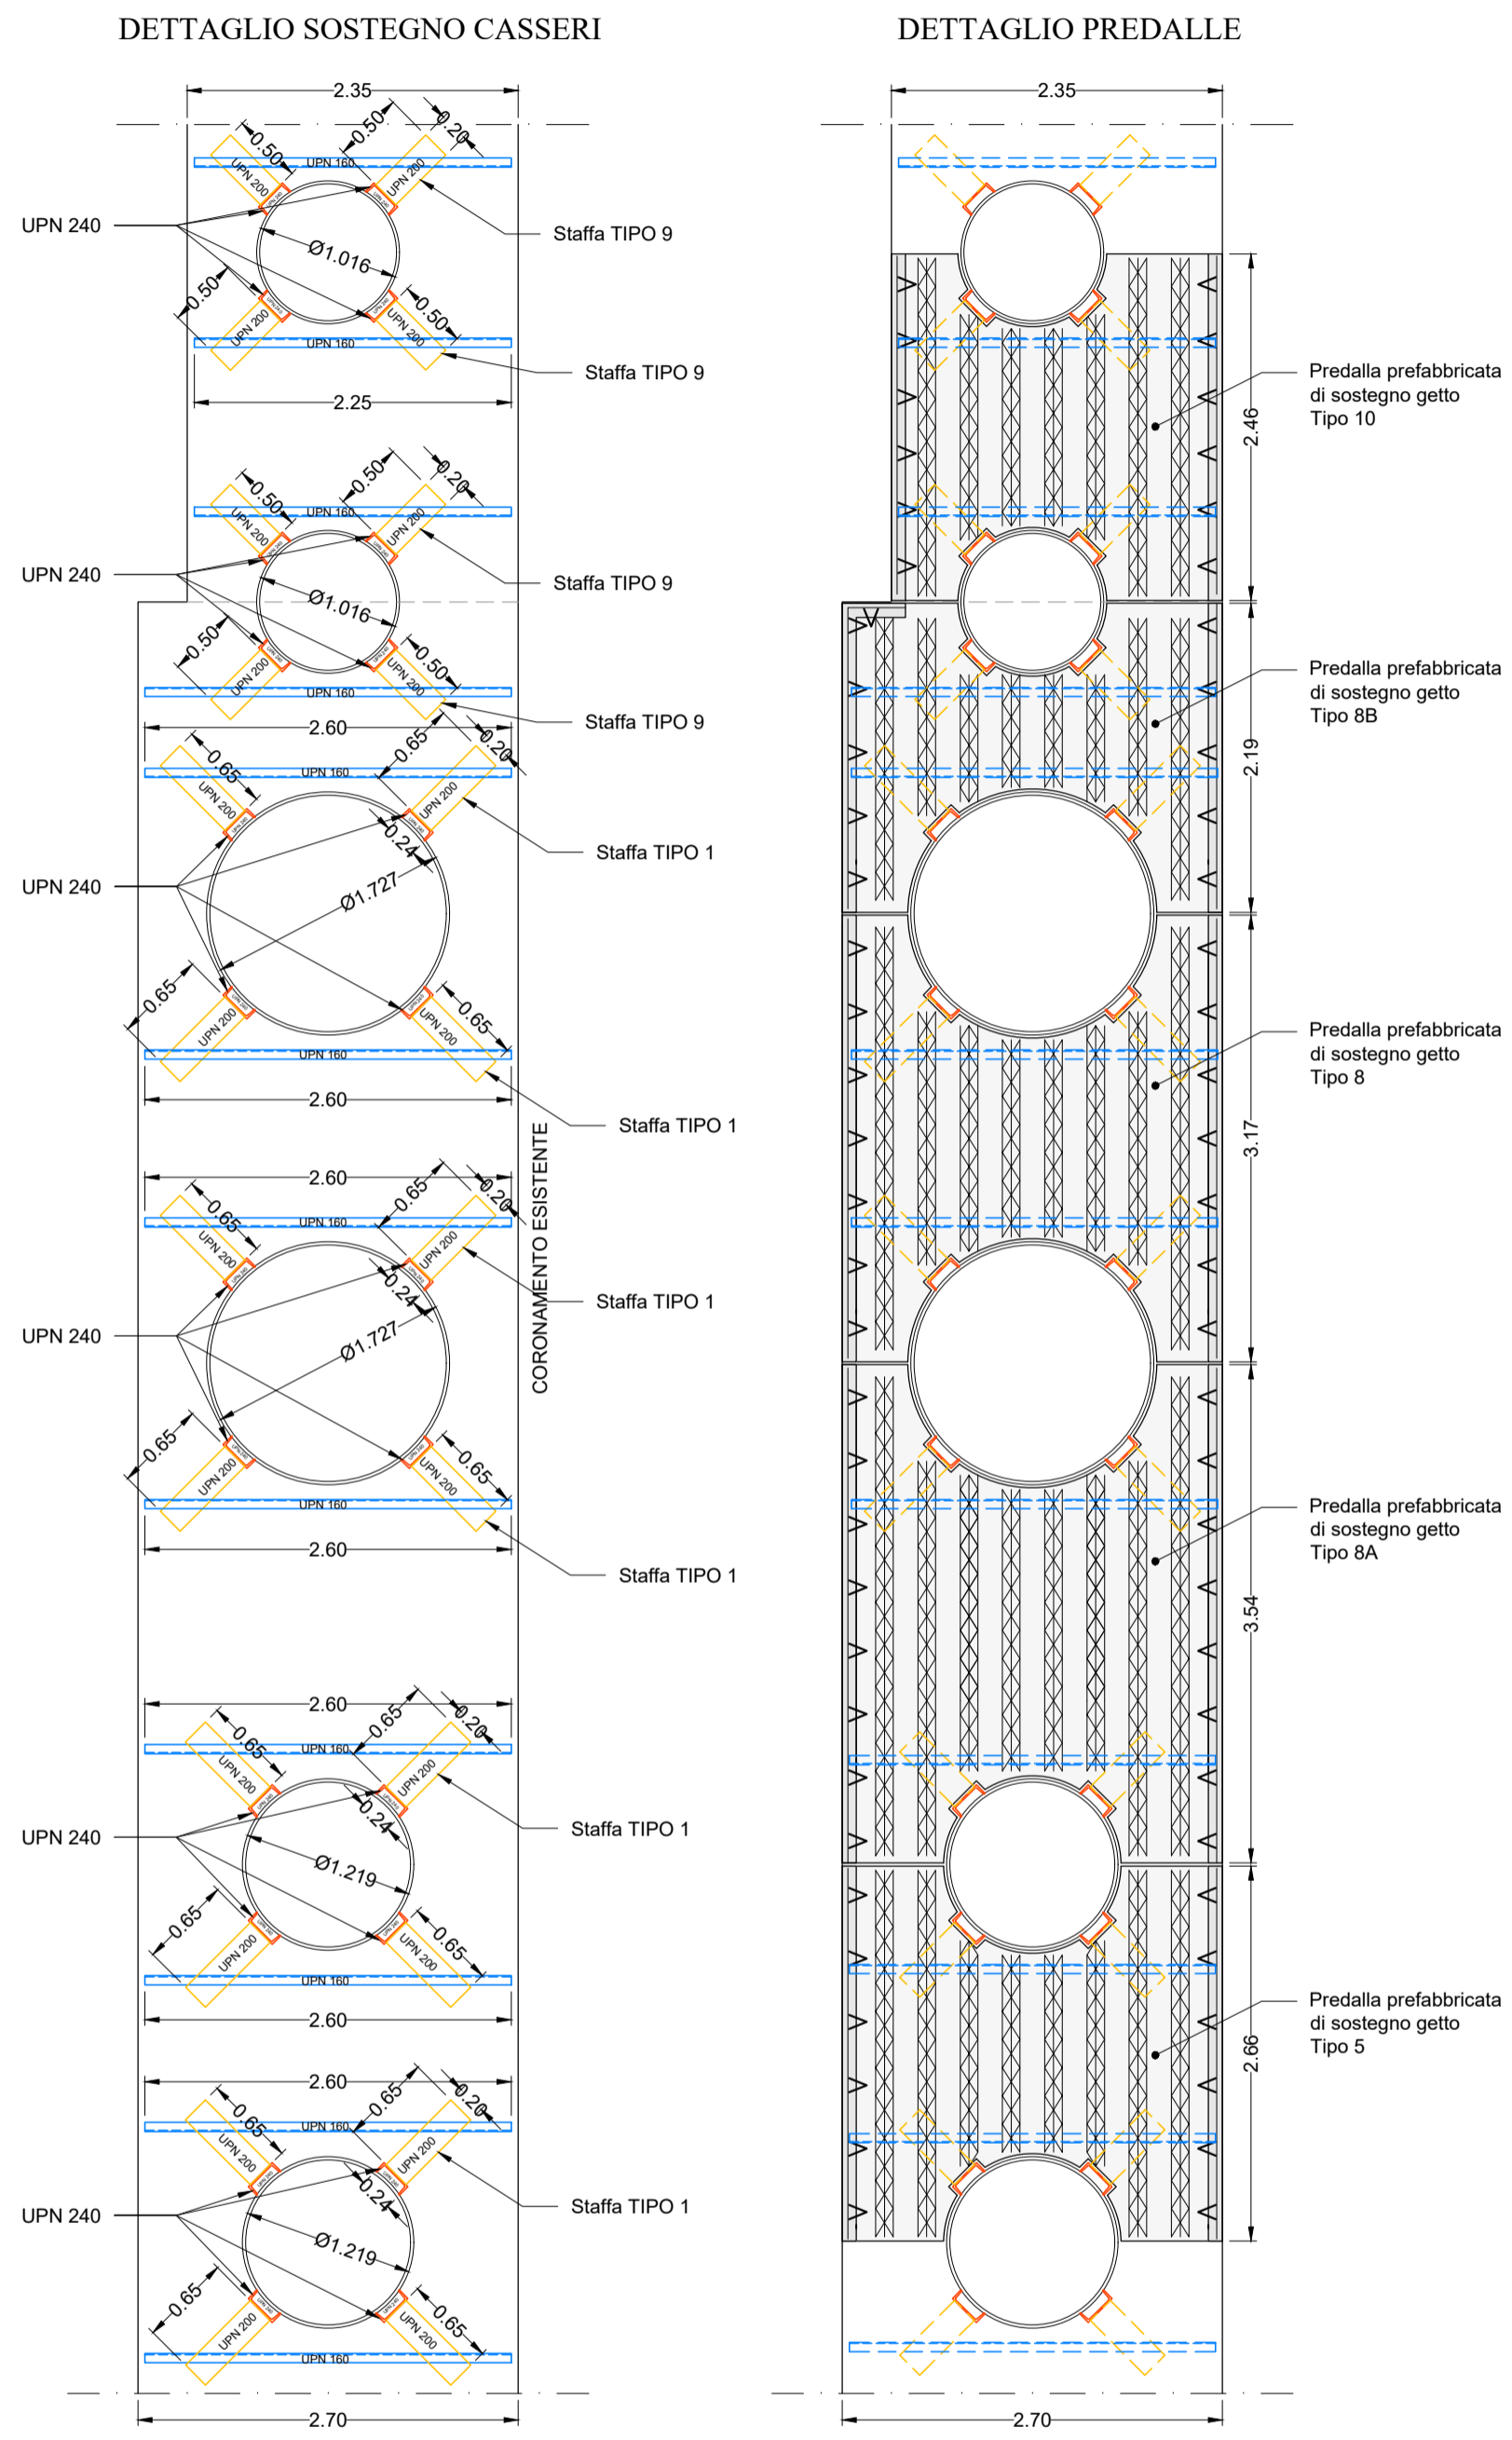


CARPENTERIA METALLICA SOSTEGNO CASSERI
STAFFA TIPO 1
SEZIONI
 Scala 1:50

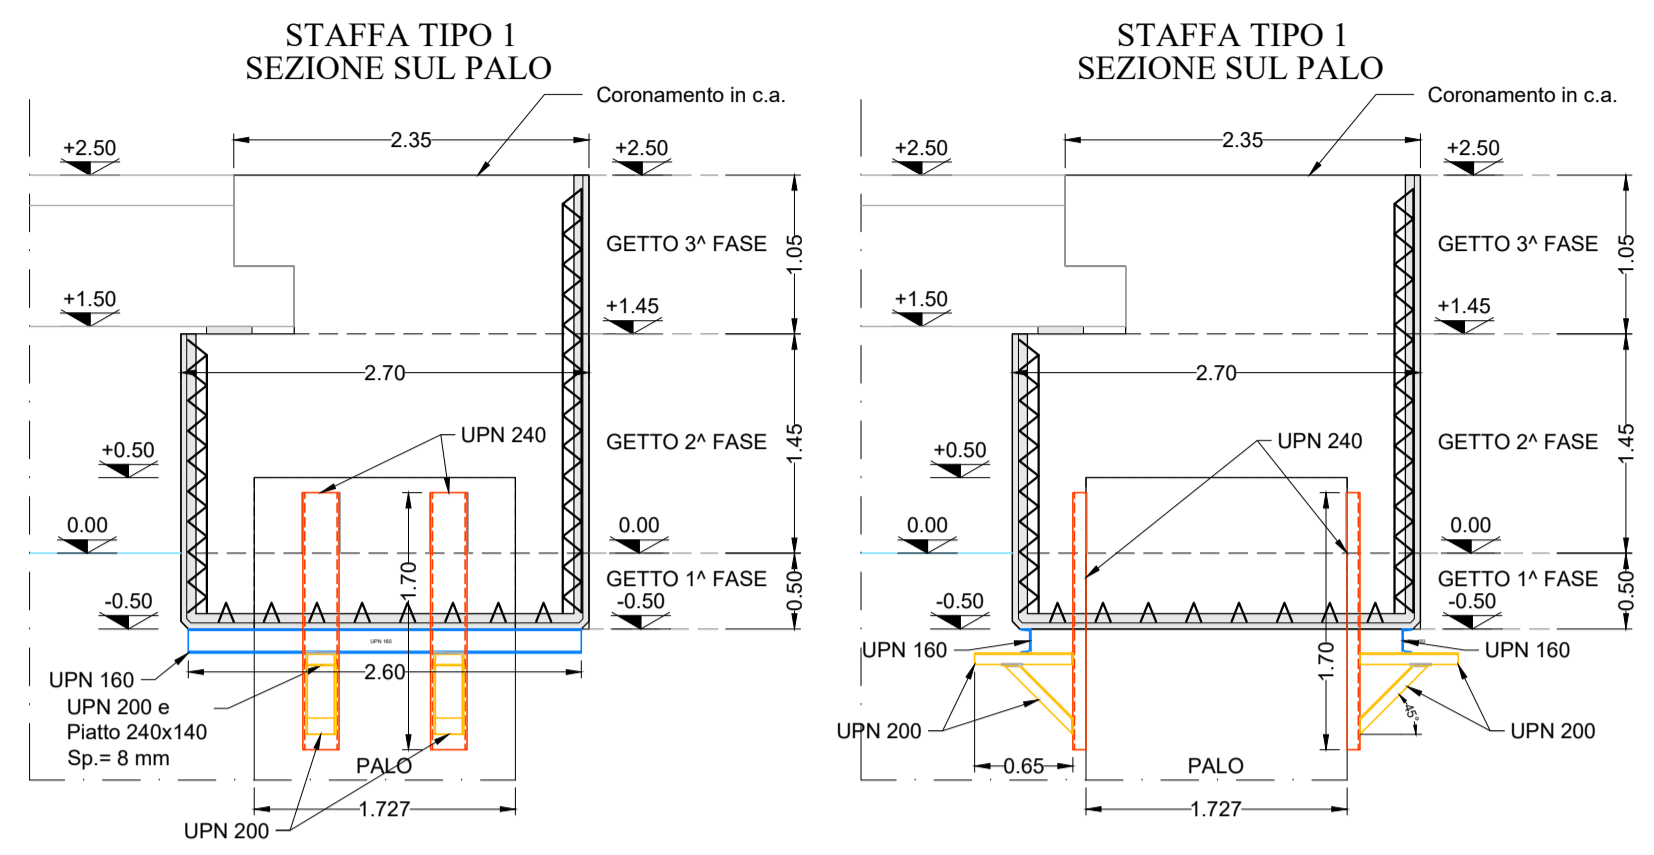


STAFFA TIPO 1
CARPENTERIA METALLICA SOSTEGNO CASSERI
DETTAGLI
 Scala 1:25

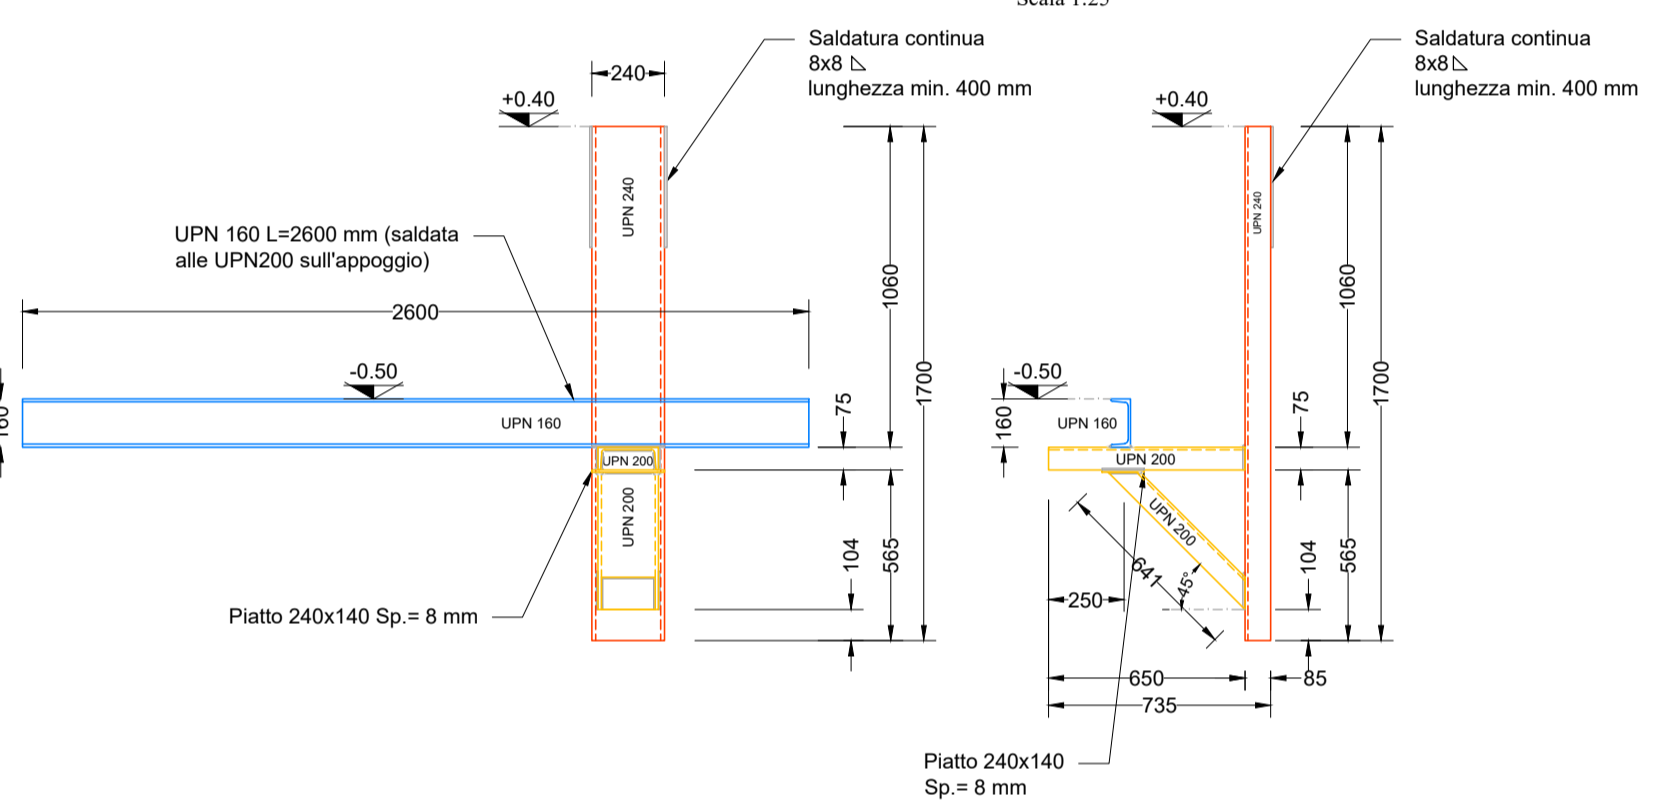

STAFFA TIPO 9
CARPENTERIA METALLICA SOSTEGNO CASSERI
DETTAGLI
 Scala 1:25

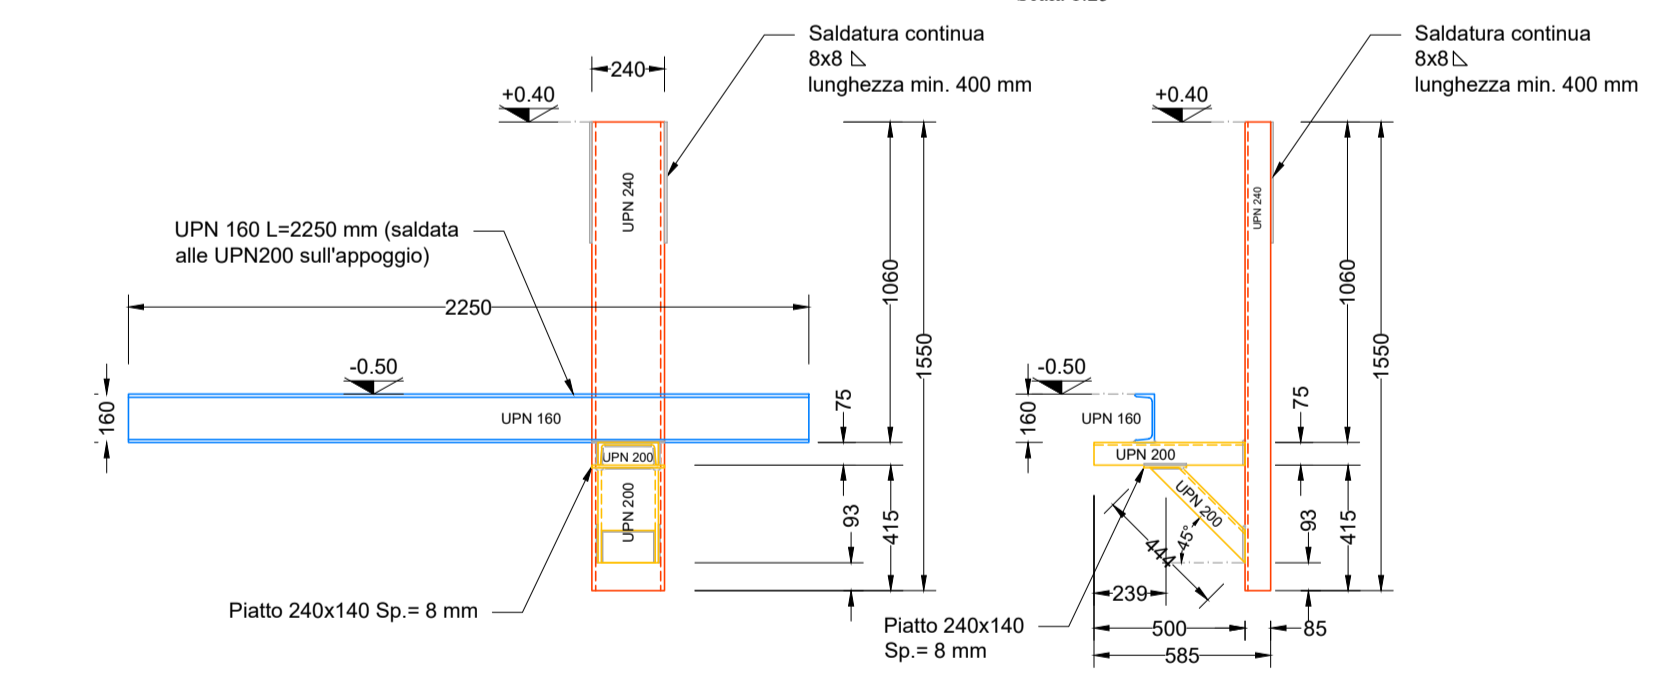

PIANTA CHIAVE

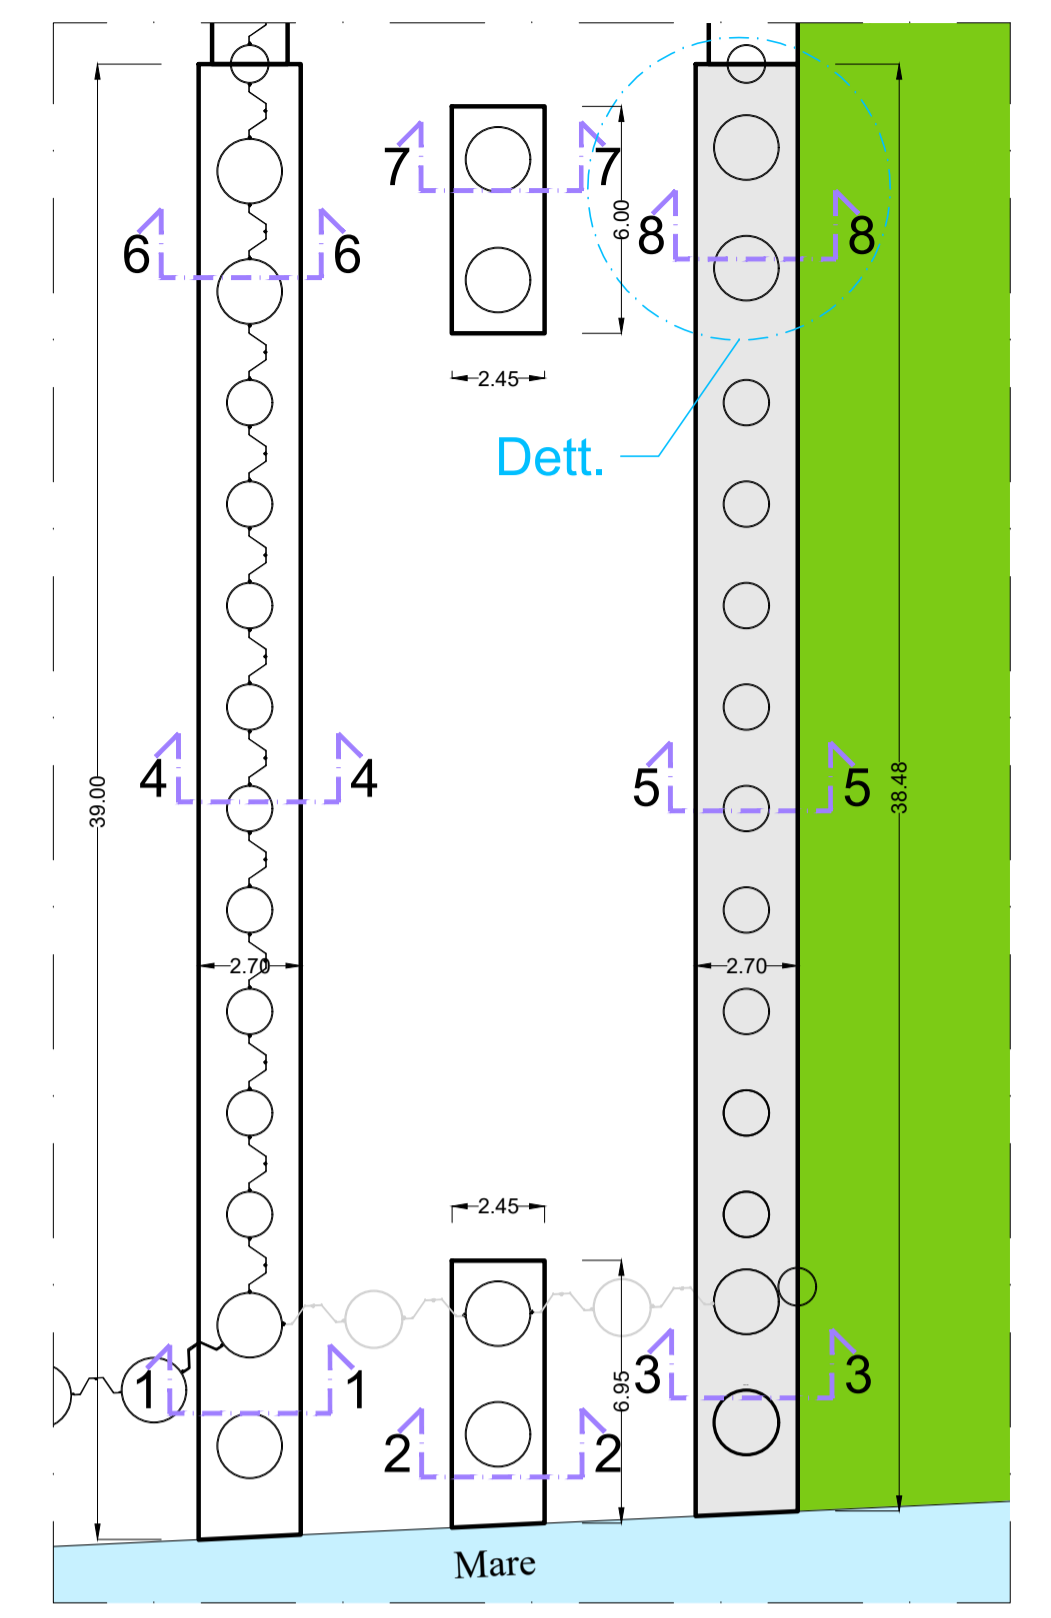

LA SPEZIA CONTAINER TERMINAL



PROGETTO ESECUTIVO

TITOLO ELABORATO
NUOVA BANCHINA RAVANO
ATTRaversamento FOSSO MELARA
TRAVI CORONAMENTO PALI - SEZIONE 8-8
DETTAGLI SOSTEGNO VELETTA PREFABBRICATA

CODICE ELABORATO: **21 08 PE TC34 00** SCALA: **1:50 ; 1:25**

Rev.	Data	Causale
0	05/05/2023	Emissione finale per verificatore
1		
2		
3		

IL COMMITTENTE

LSC T S.p.A.
 Via San Bernardino, 20
 19126 - La Spezia (SP)
 C.F. 007260115 - P.IVA 0087902114

IL PROGETTISTA

Modimar Proiect S.r.l.
 Via Amara, 72 - 00199 Roma (RM)
 P. IVA 16016151009

Geotechnical Engineering Services S.r.l.
 Via Sandro Pertini, 55 - 62029 Tolentino (MC)
 P. IVA 0023430420

Dimensioni foglio: **A1**

Disegnato:	Controllato:	Validato:
Balducci	Sanzone	Tartaglini

Note: