


**PLANIMETRIA DRAGAGGI E COLMATE -
DRAGAGGIO**
SCALA 1: 2000

- AREE DI DRAGAGGIO
- AREA DI COMPETENZA DEL PROGETTO DARSENA OVEST

DISEGNI DI RIFERIMENTO	ELABORATI
PALANCOLATO PROVVISORIO	B100AS804
CASSONI TIPO A	B100AS401
SEZIONI TIPO BANCHINA	B100AS201
PLANIMETRIA AD OPERA FINITA	B100AS105
RECINZIONE	B100TS102

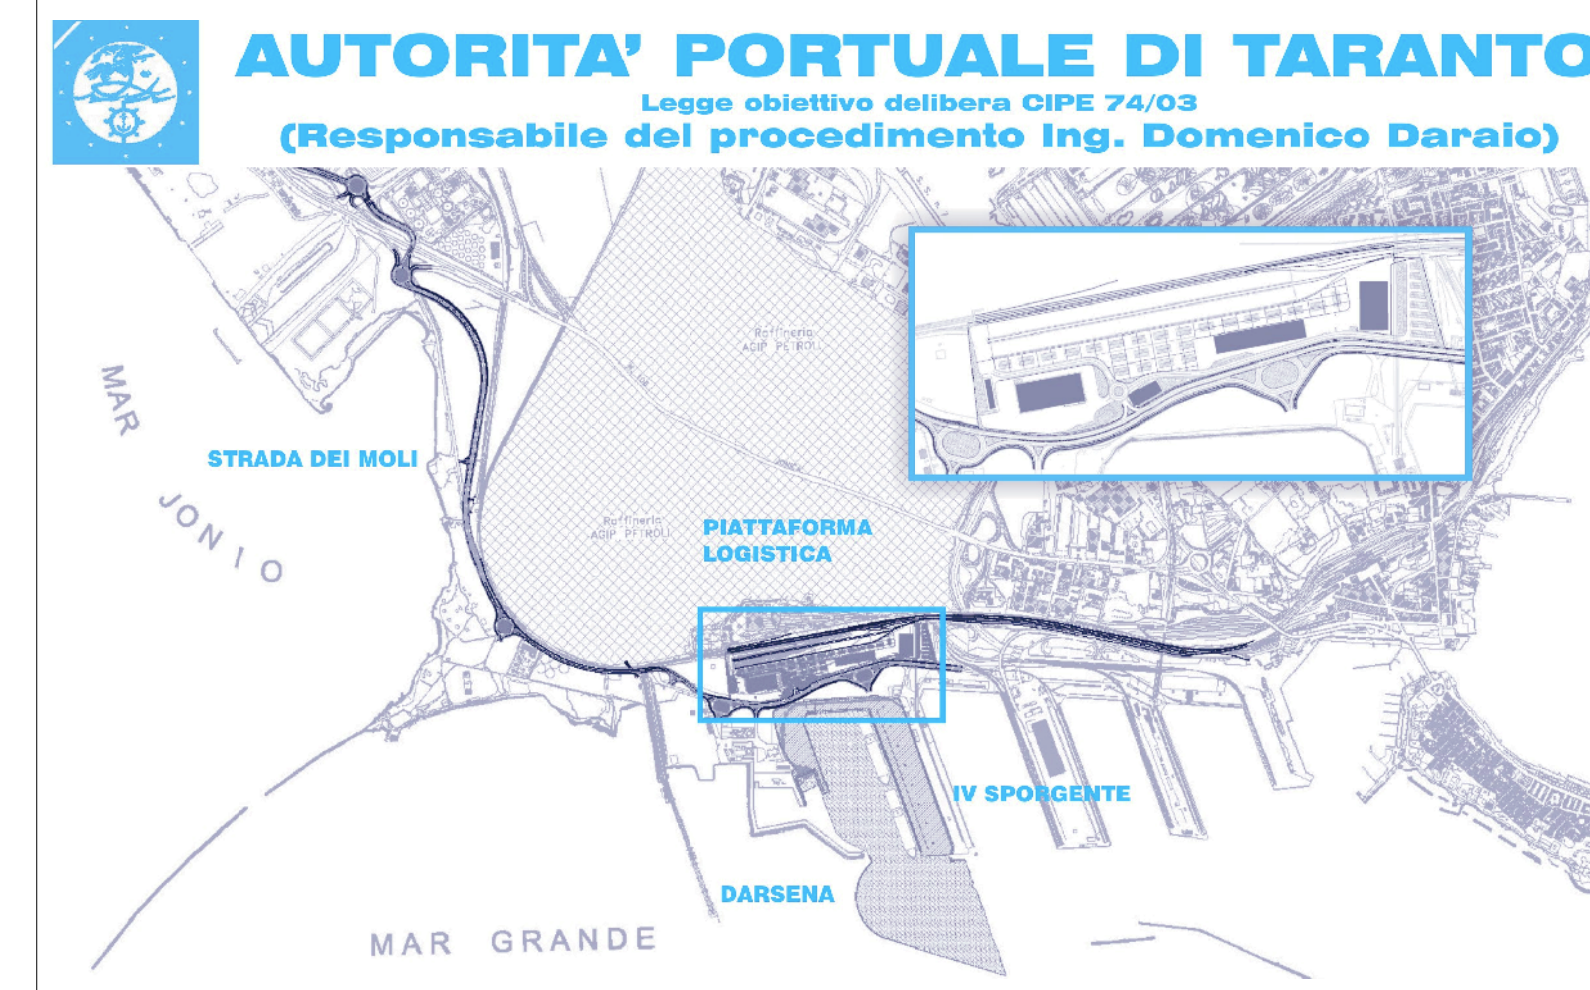

01	29-09-2006	Prima emissione	Ing. M. Sasso	Ing. P. Alzani	Ing. G. Geddo
00	31-05-2006	Emissione in bozza	Ing. M. Sasso	Ing. P. Alzani	Ing. G. Geddo
revisione	data	descrizione revisione	disegnato	verificato	approvato

SOCIETA' DI PROGETTO:
TARANTO LOGISTICA S.p.A.

AUTORITA' PORTUALE TARANTO

PIASTRA PORTUALE DI TARANTO

Progettista: **SINA**

Consulenti Progettisti: **PROPERT**
INGEGNERIA E SISTEMI

progetti e ambiente
Il Direttore Tecnico (Dot. Ing. Andrea PANIZZA)

Il Direttore Tecnico (Dot. Ing. Marco GONELLI)

Disegno n° **123-700 B 1 O.D.R. S 1.0.5**

TITOLO
**PROGETTO DEFINITIVO
IV SPORGENTE
PLANIMETRIA DEI DRAGAGGI E COLMATE
DRAGAGGIO**

