



Banchina Ravano ovest - dettaglio 1

Scala 1:50

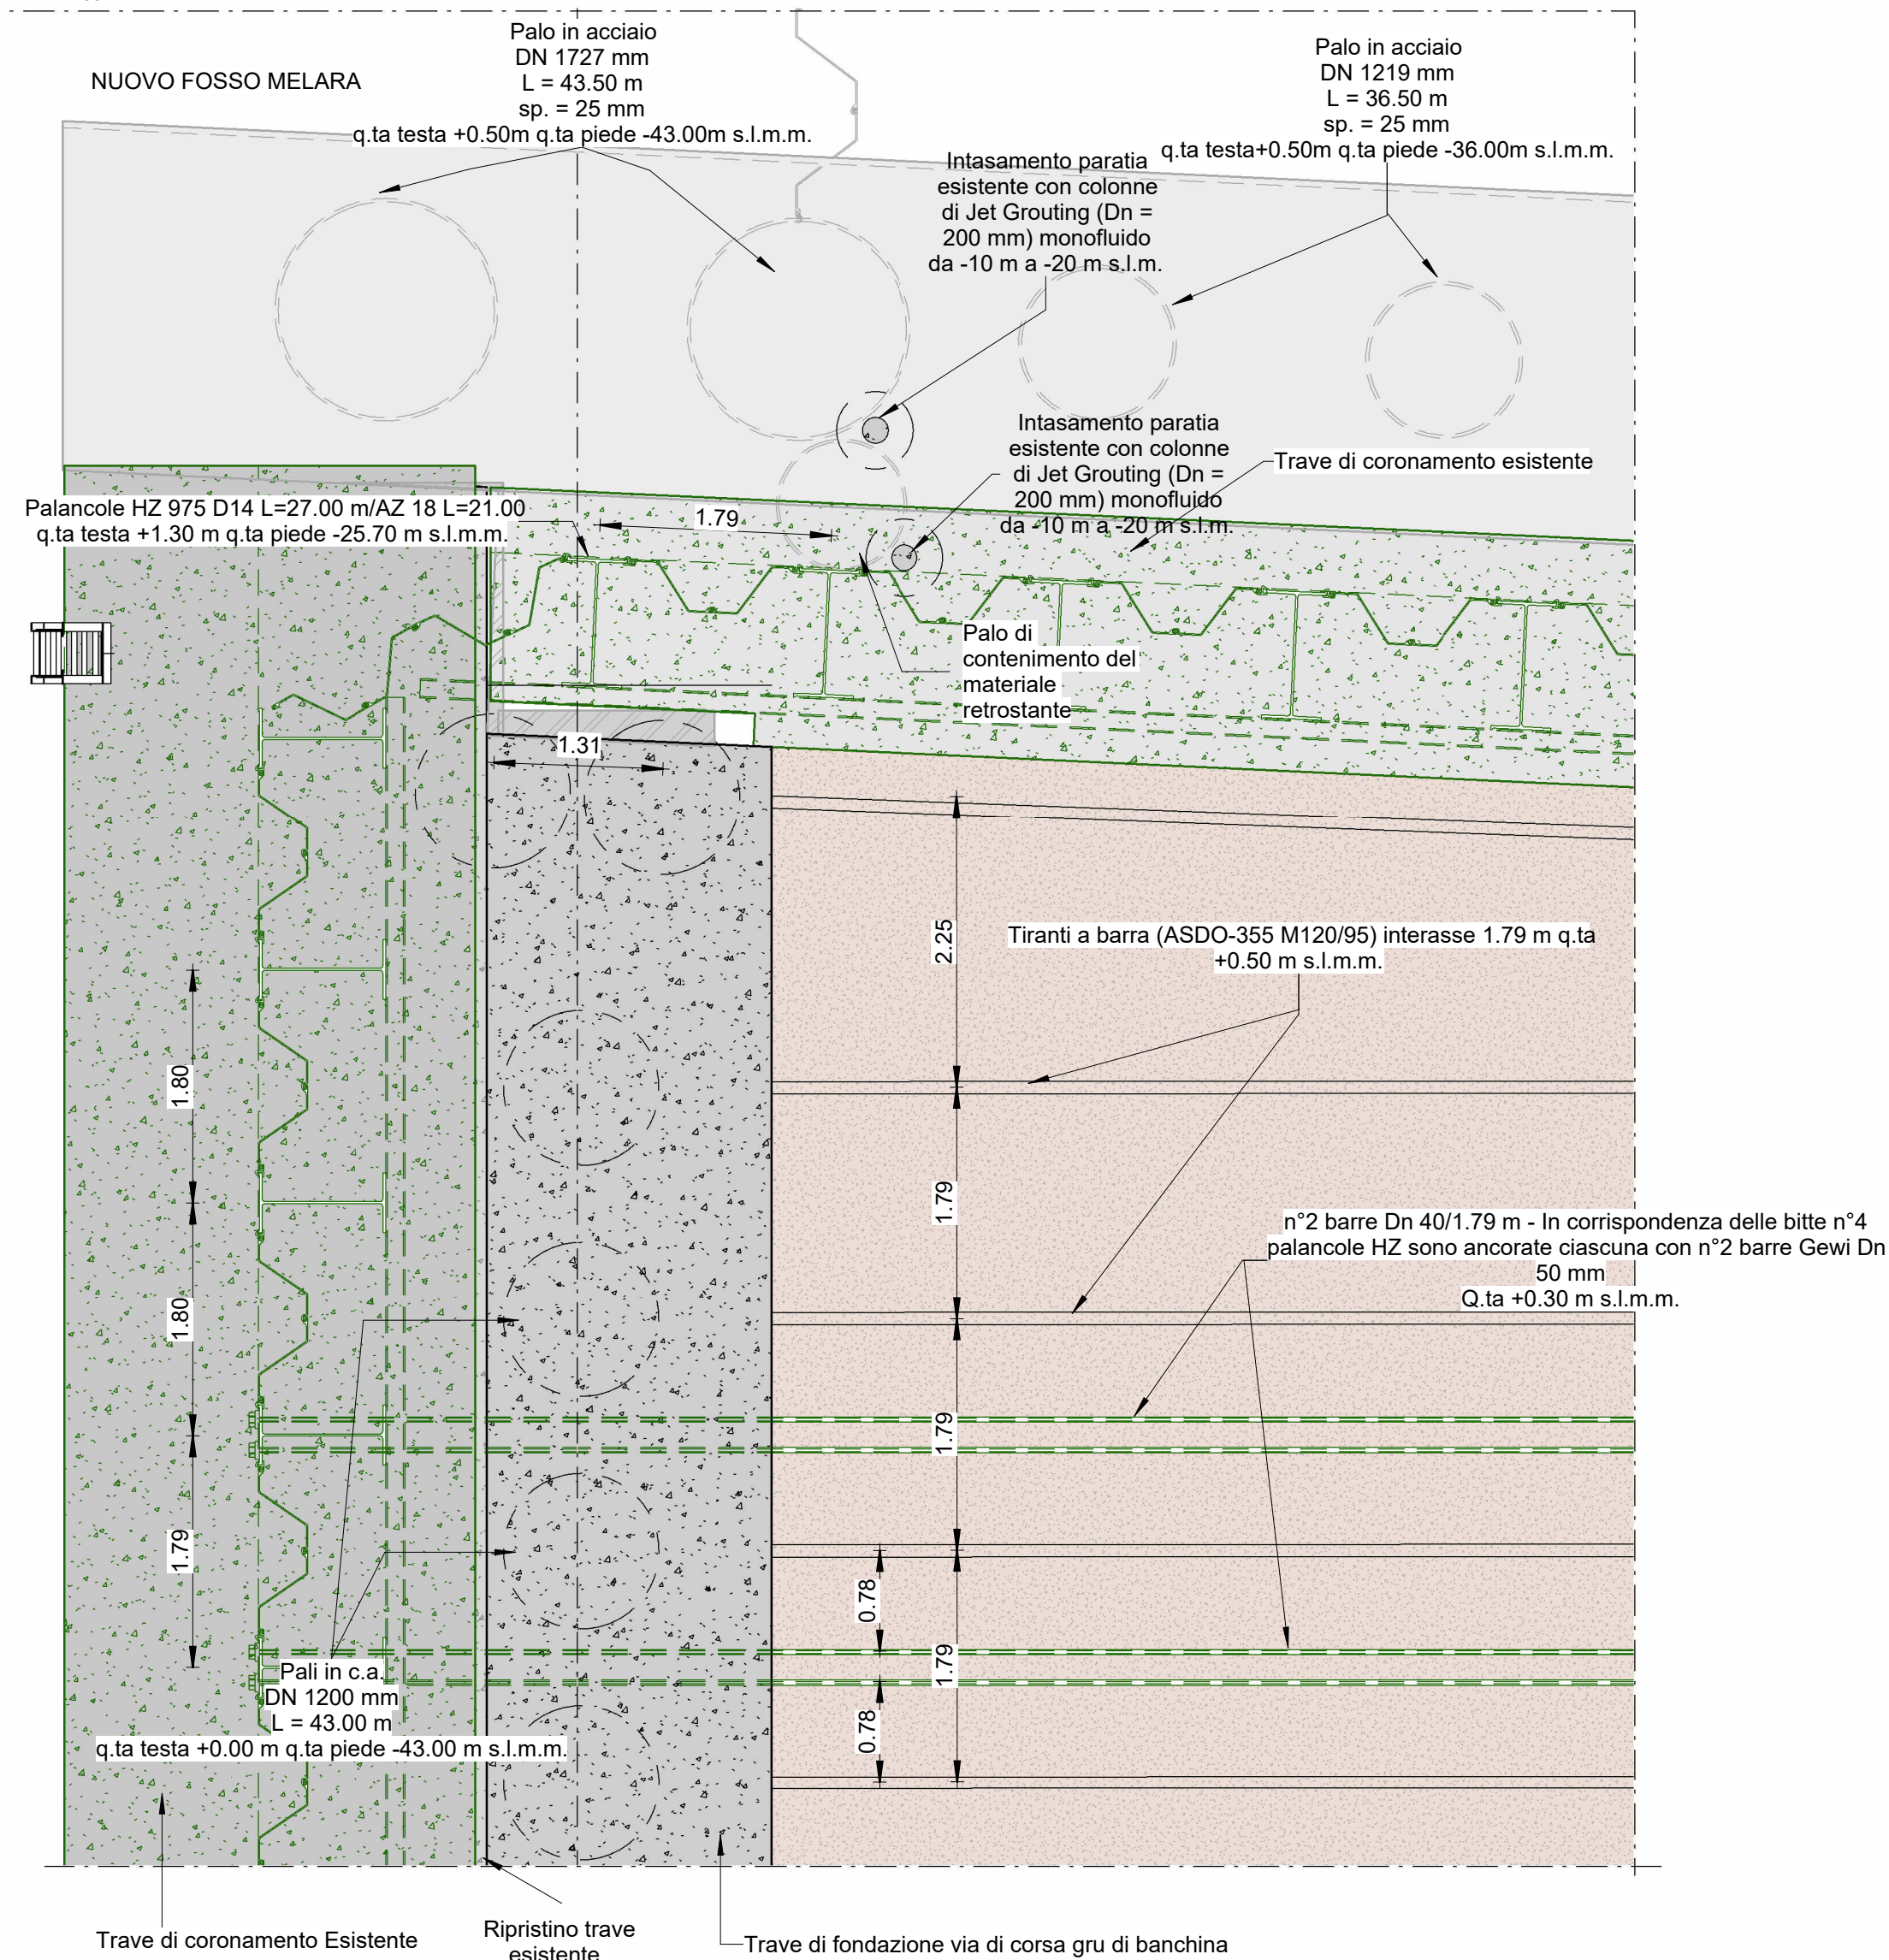


Banchina Ravano ovest - dettaglio 2

Scala 1:50

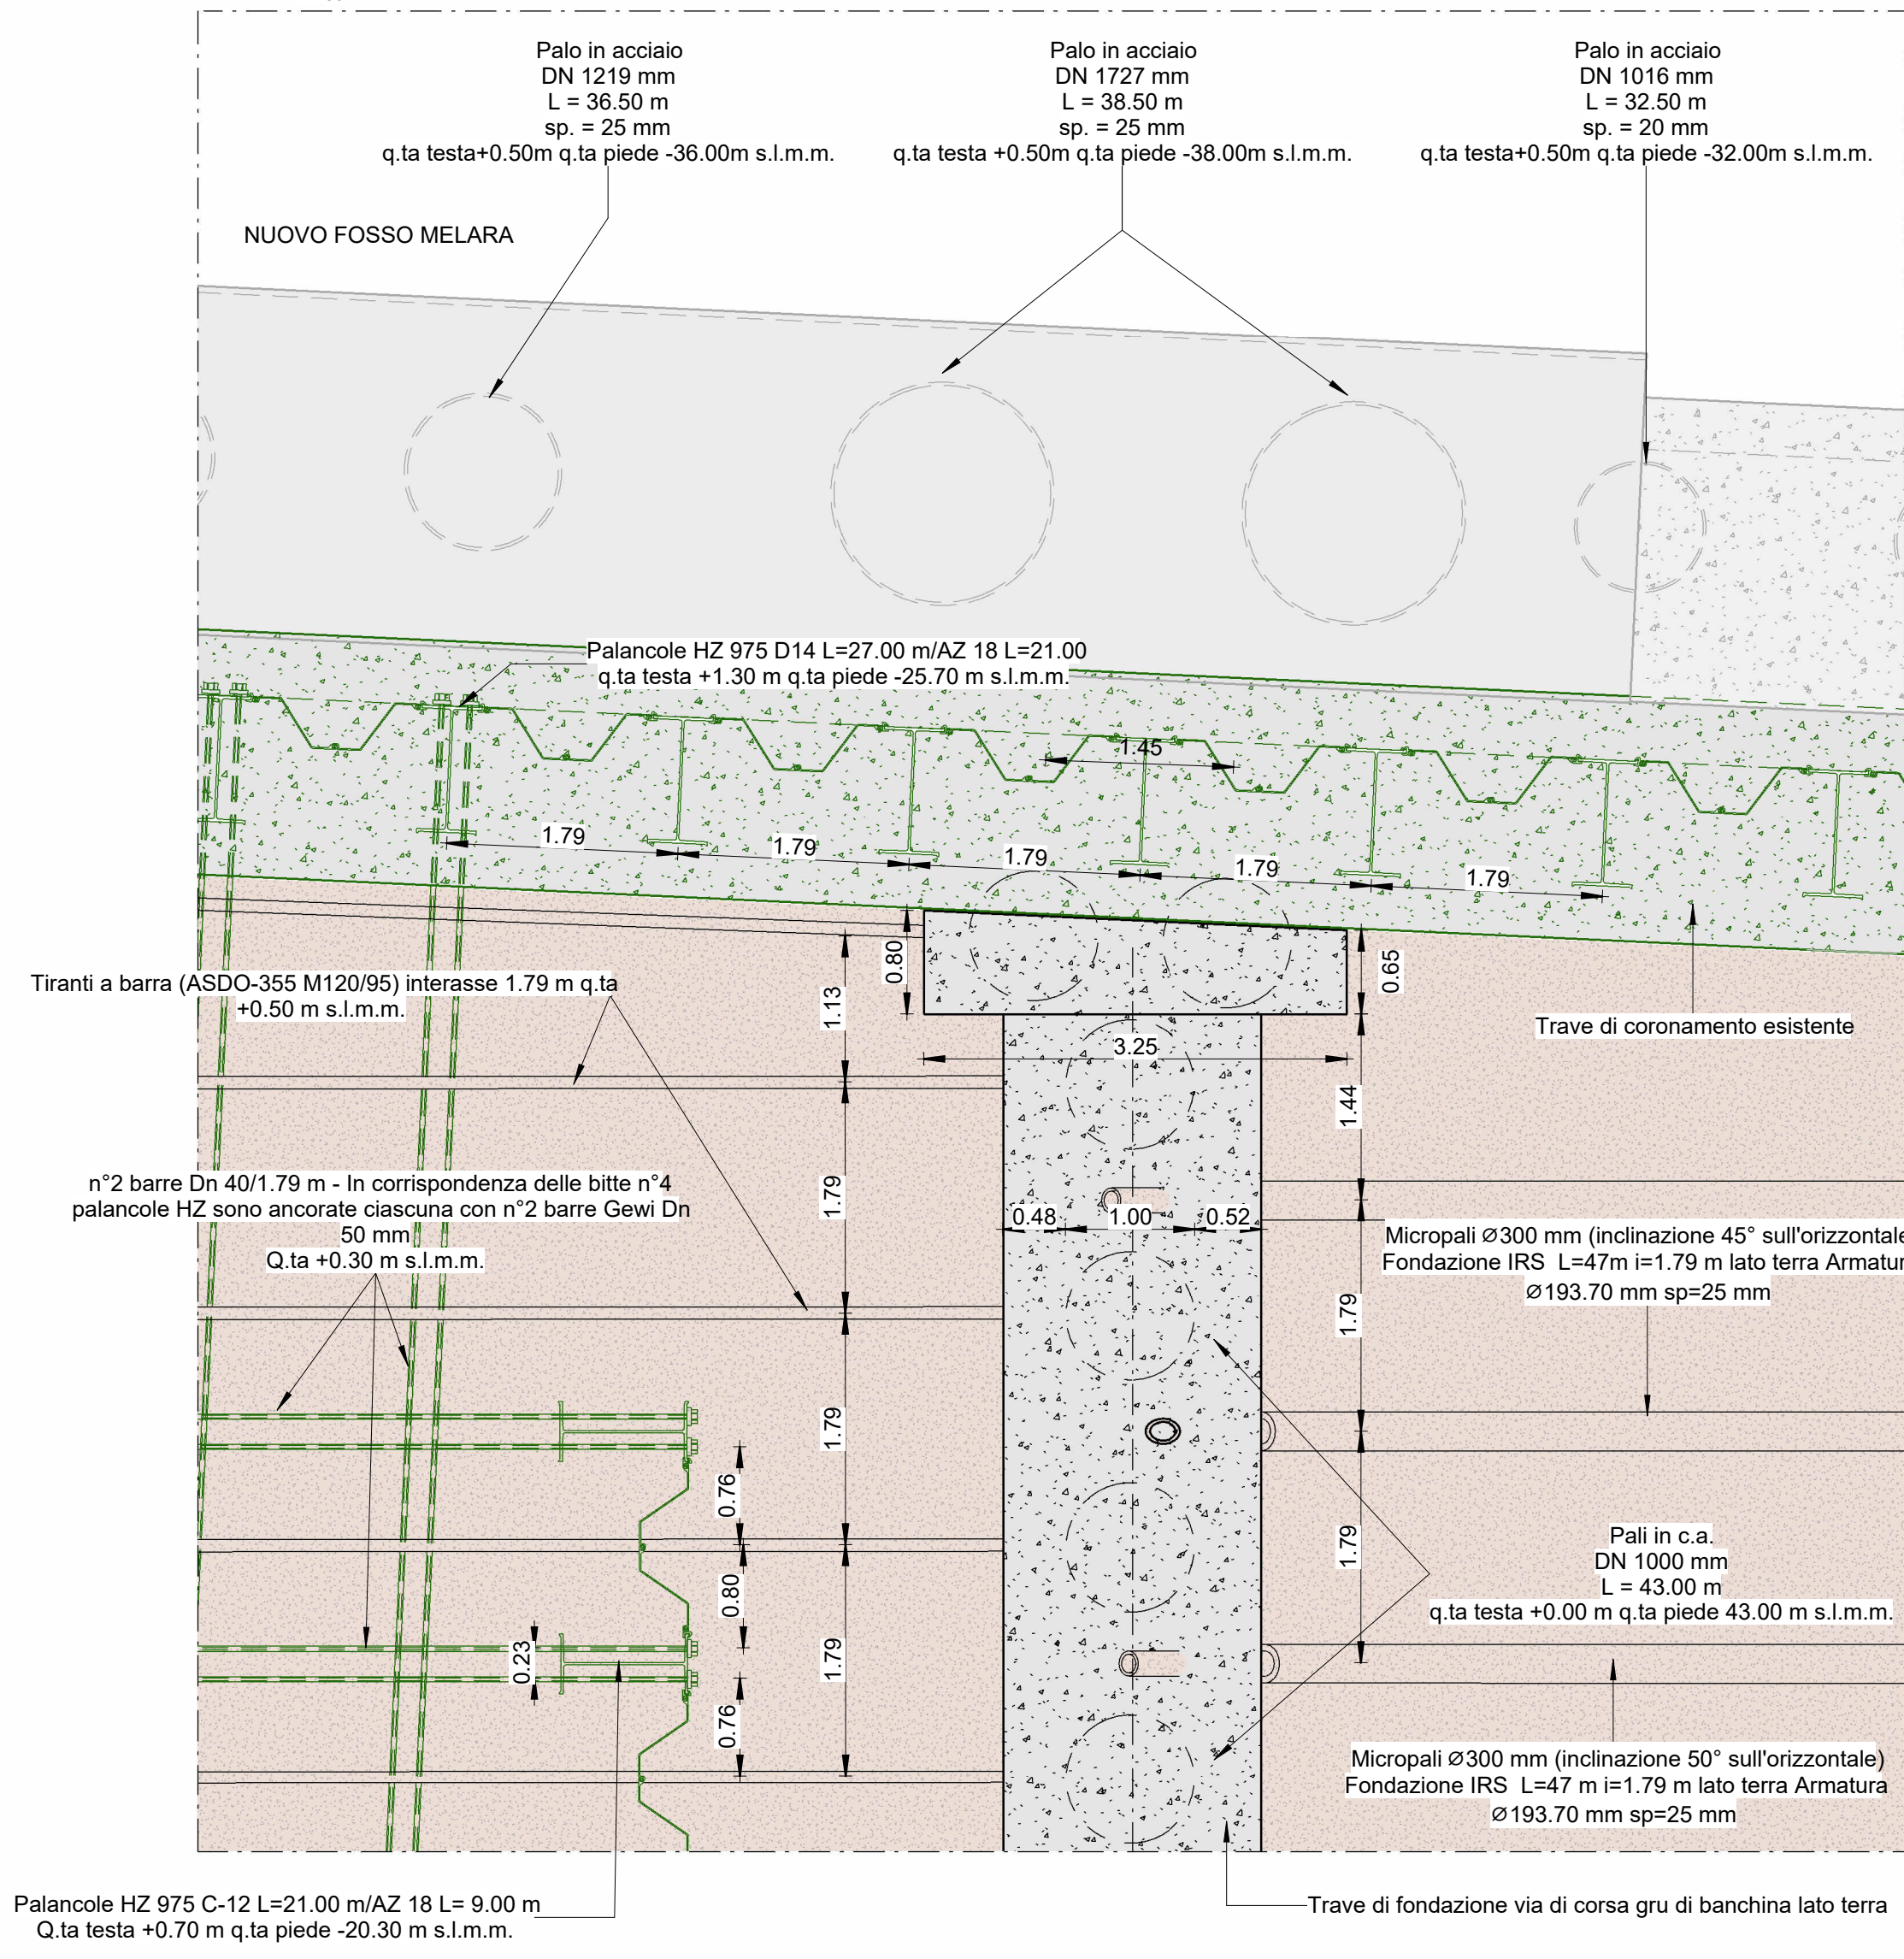


Banchina Ravano ovest pianta di inquadramento

Scala 1:700

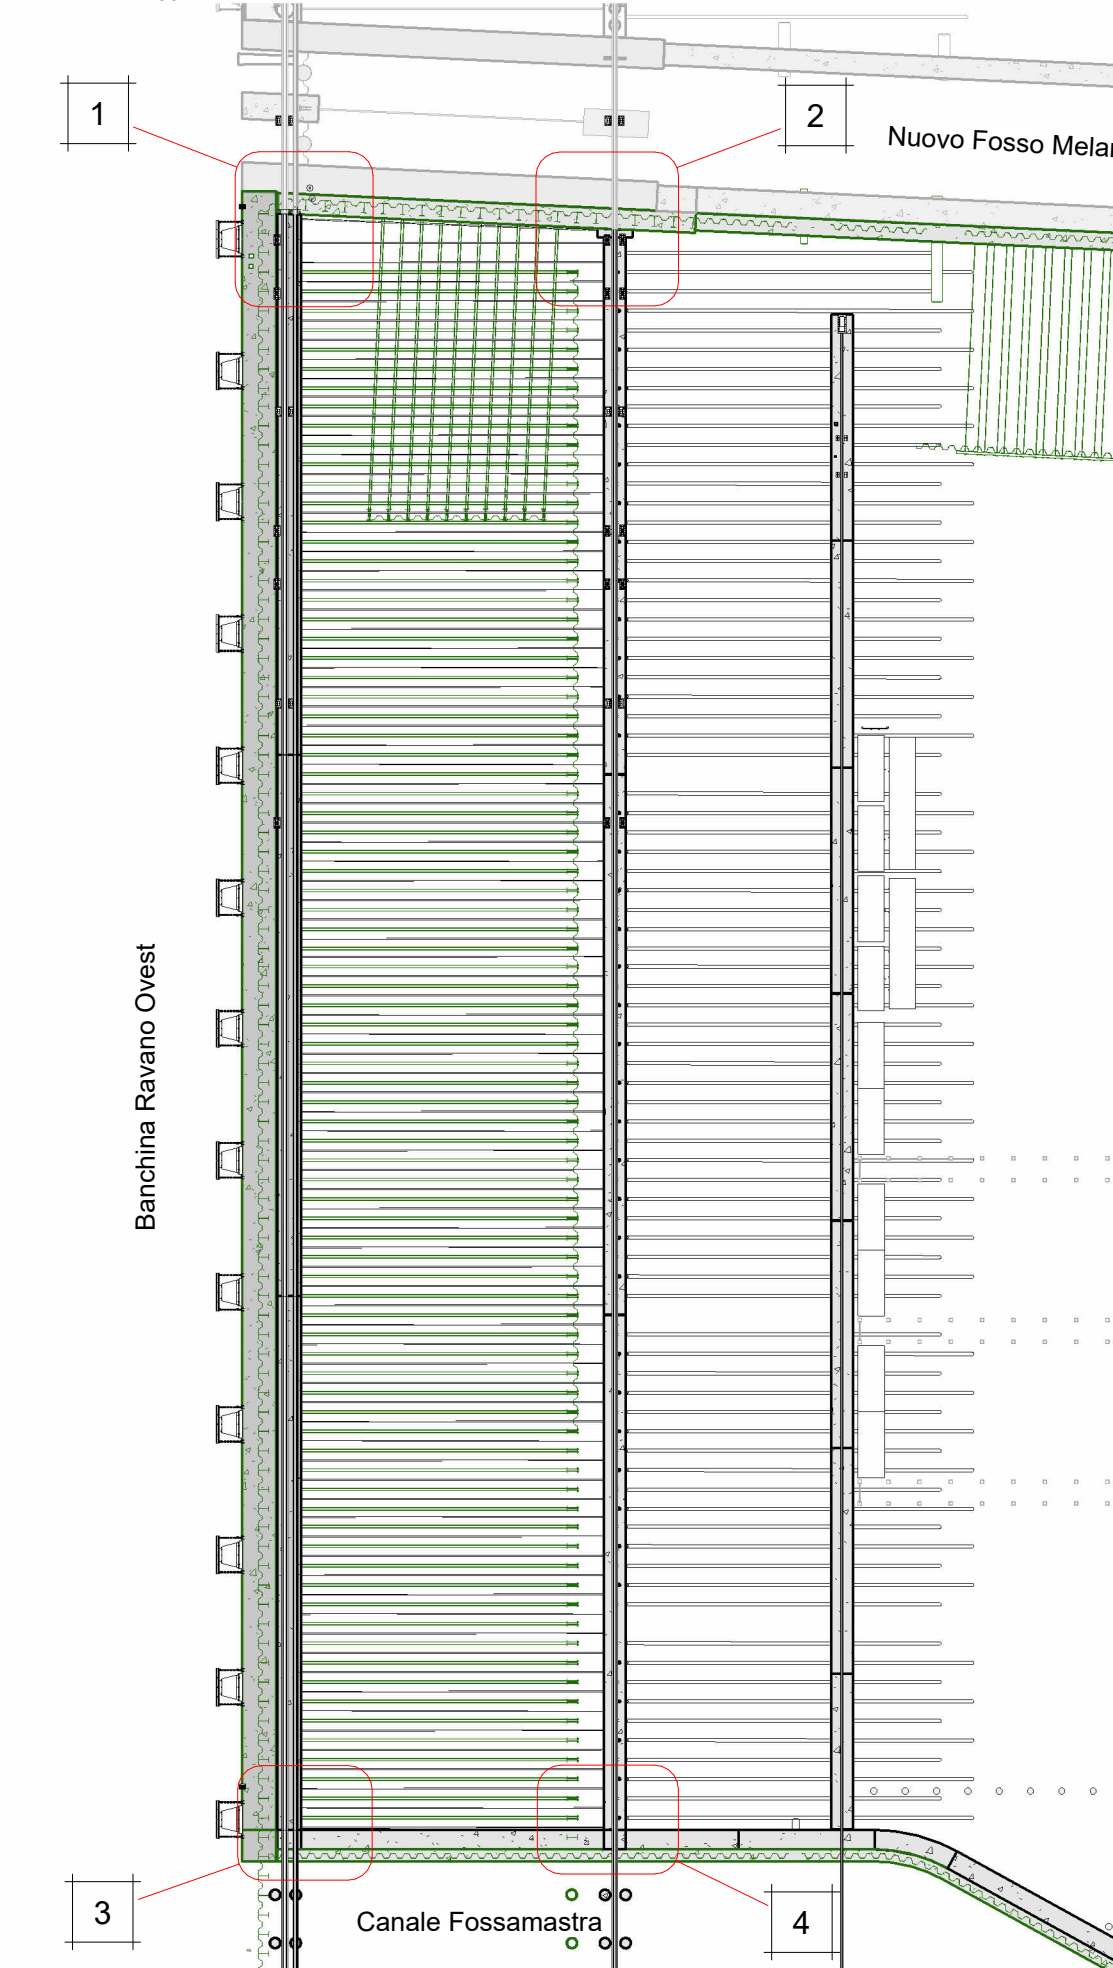


Banchina Ravano ovest - dettaglio 3

Scala 1:50

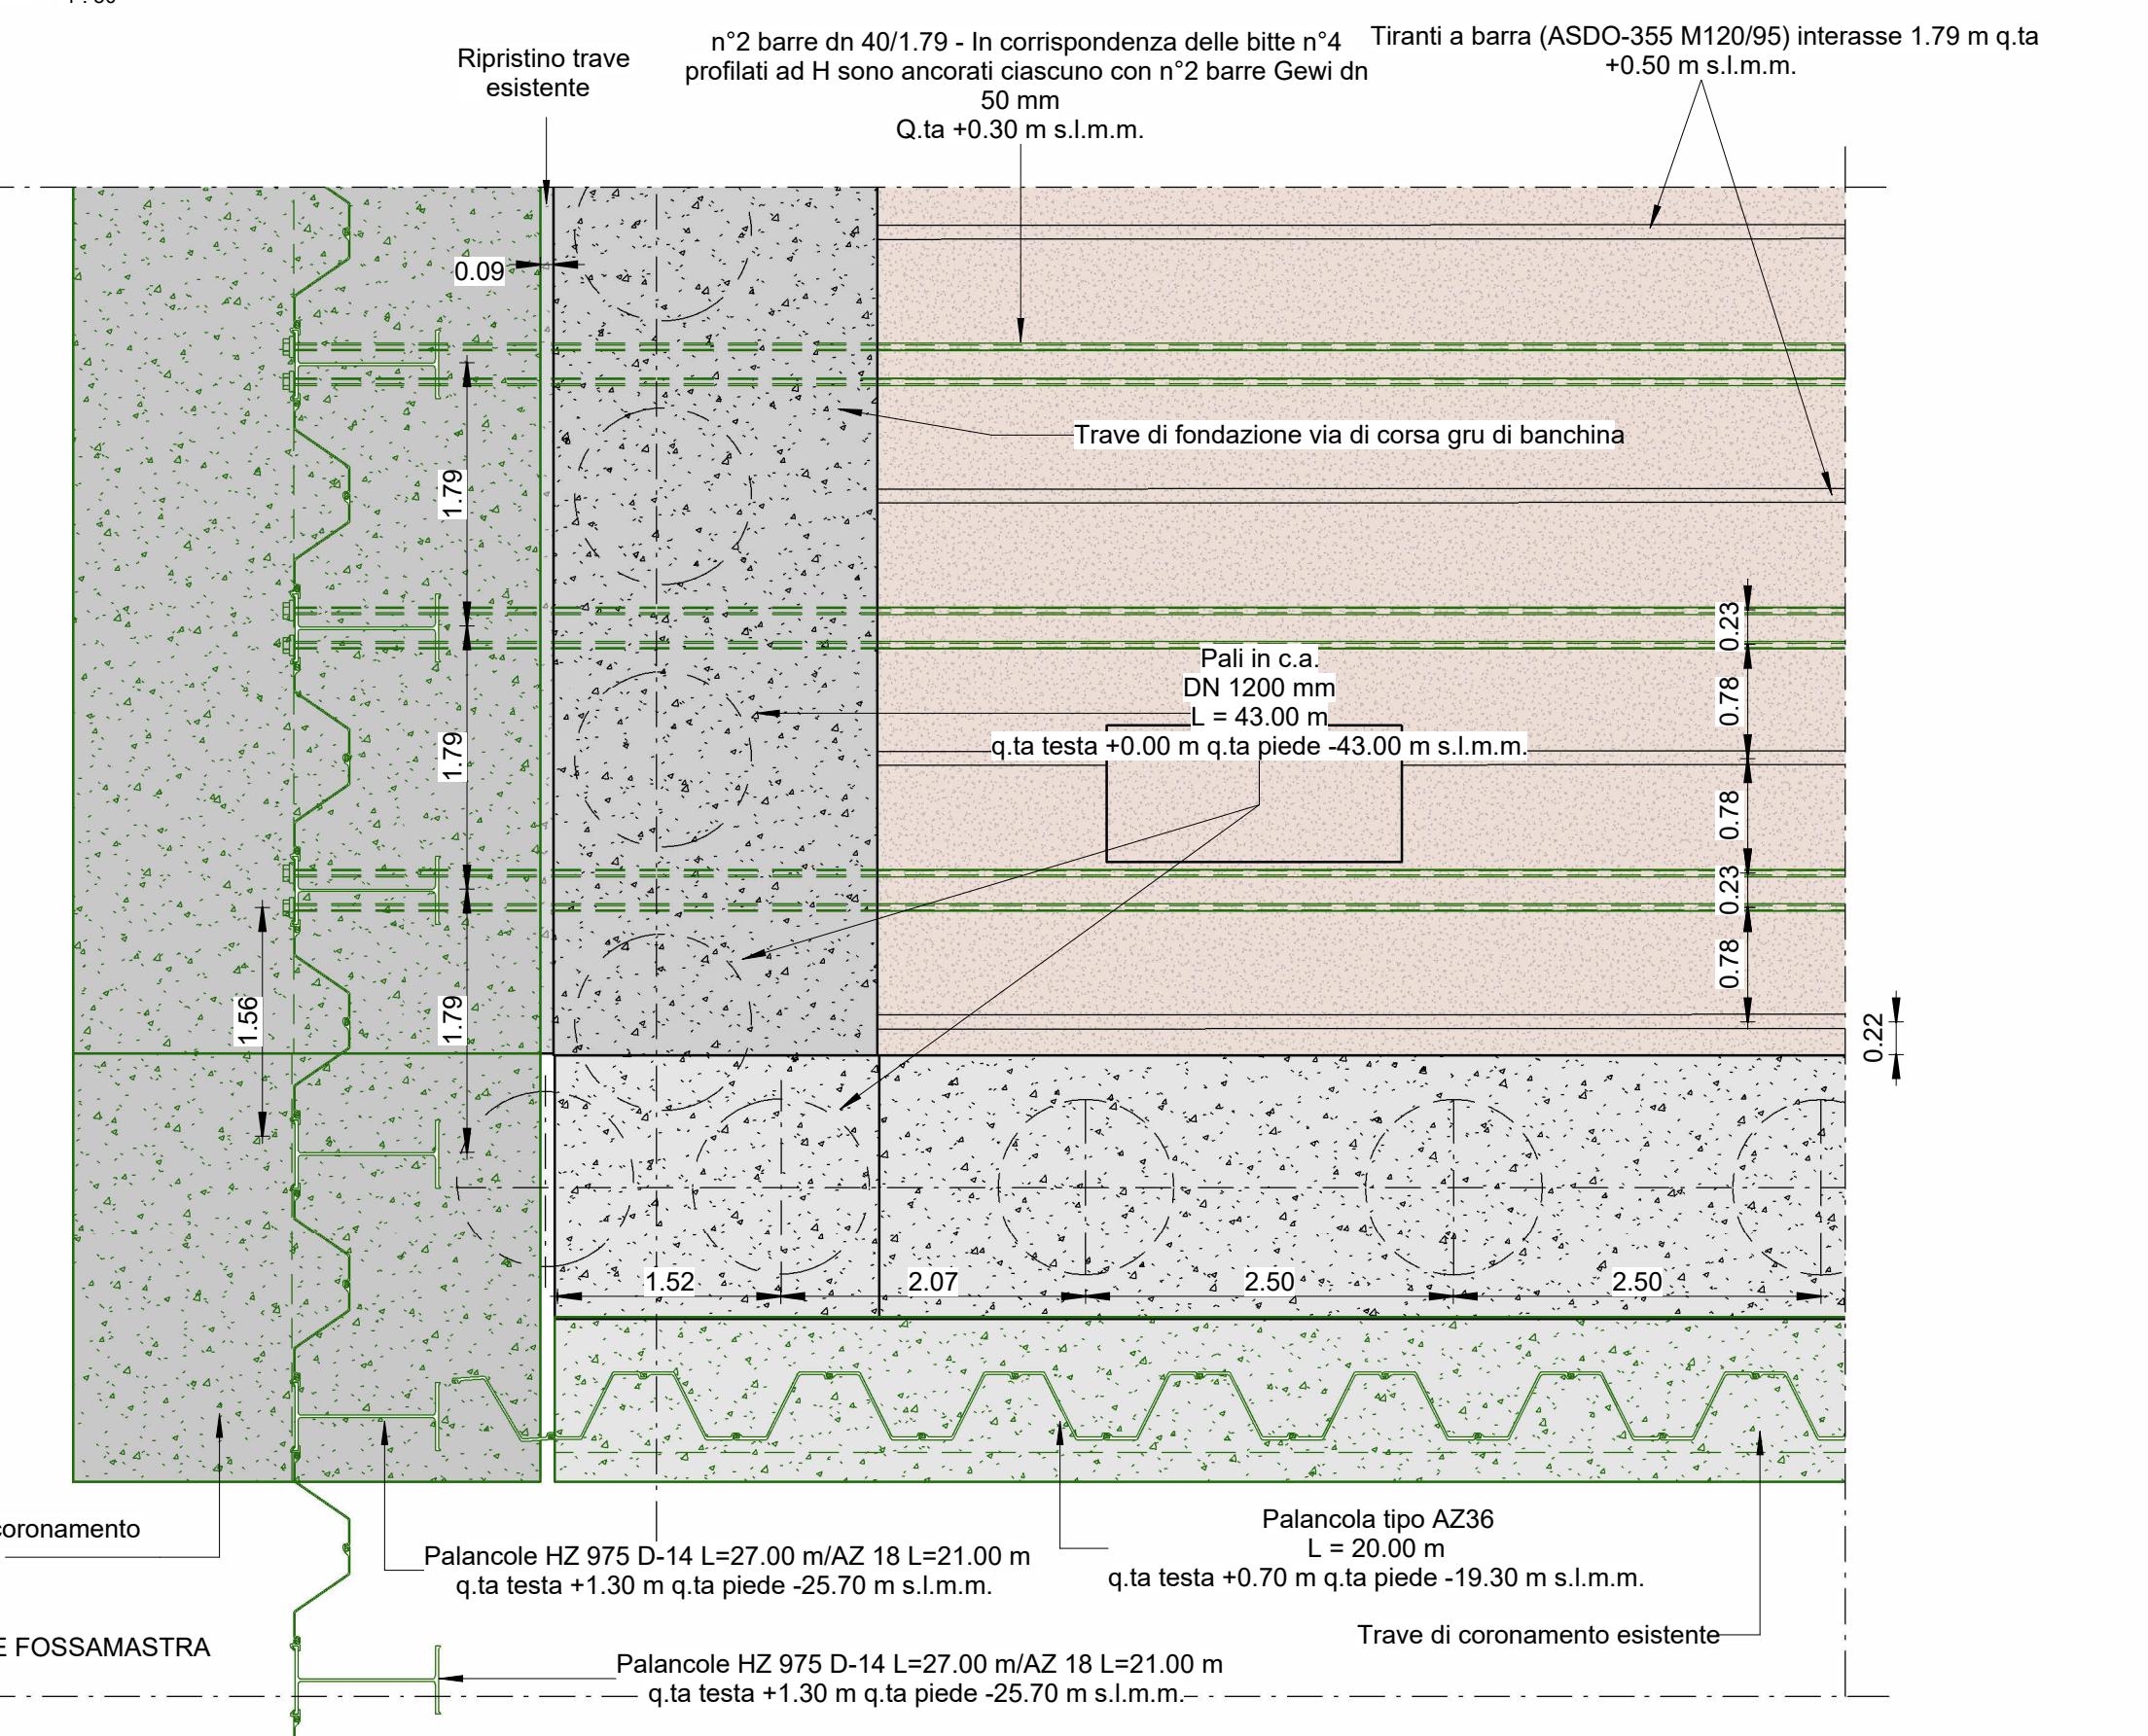

Banchina Ravano ovest - dettaglio 4

Scala 1:50

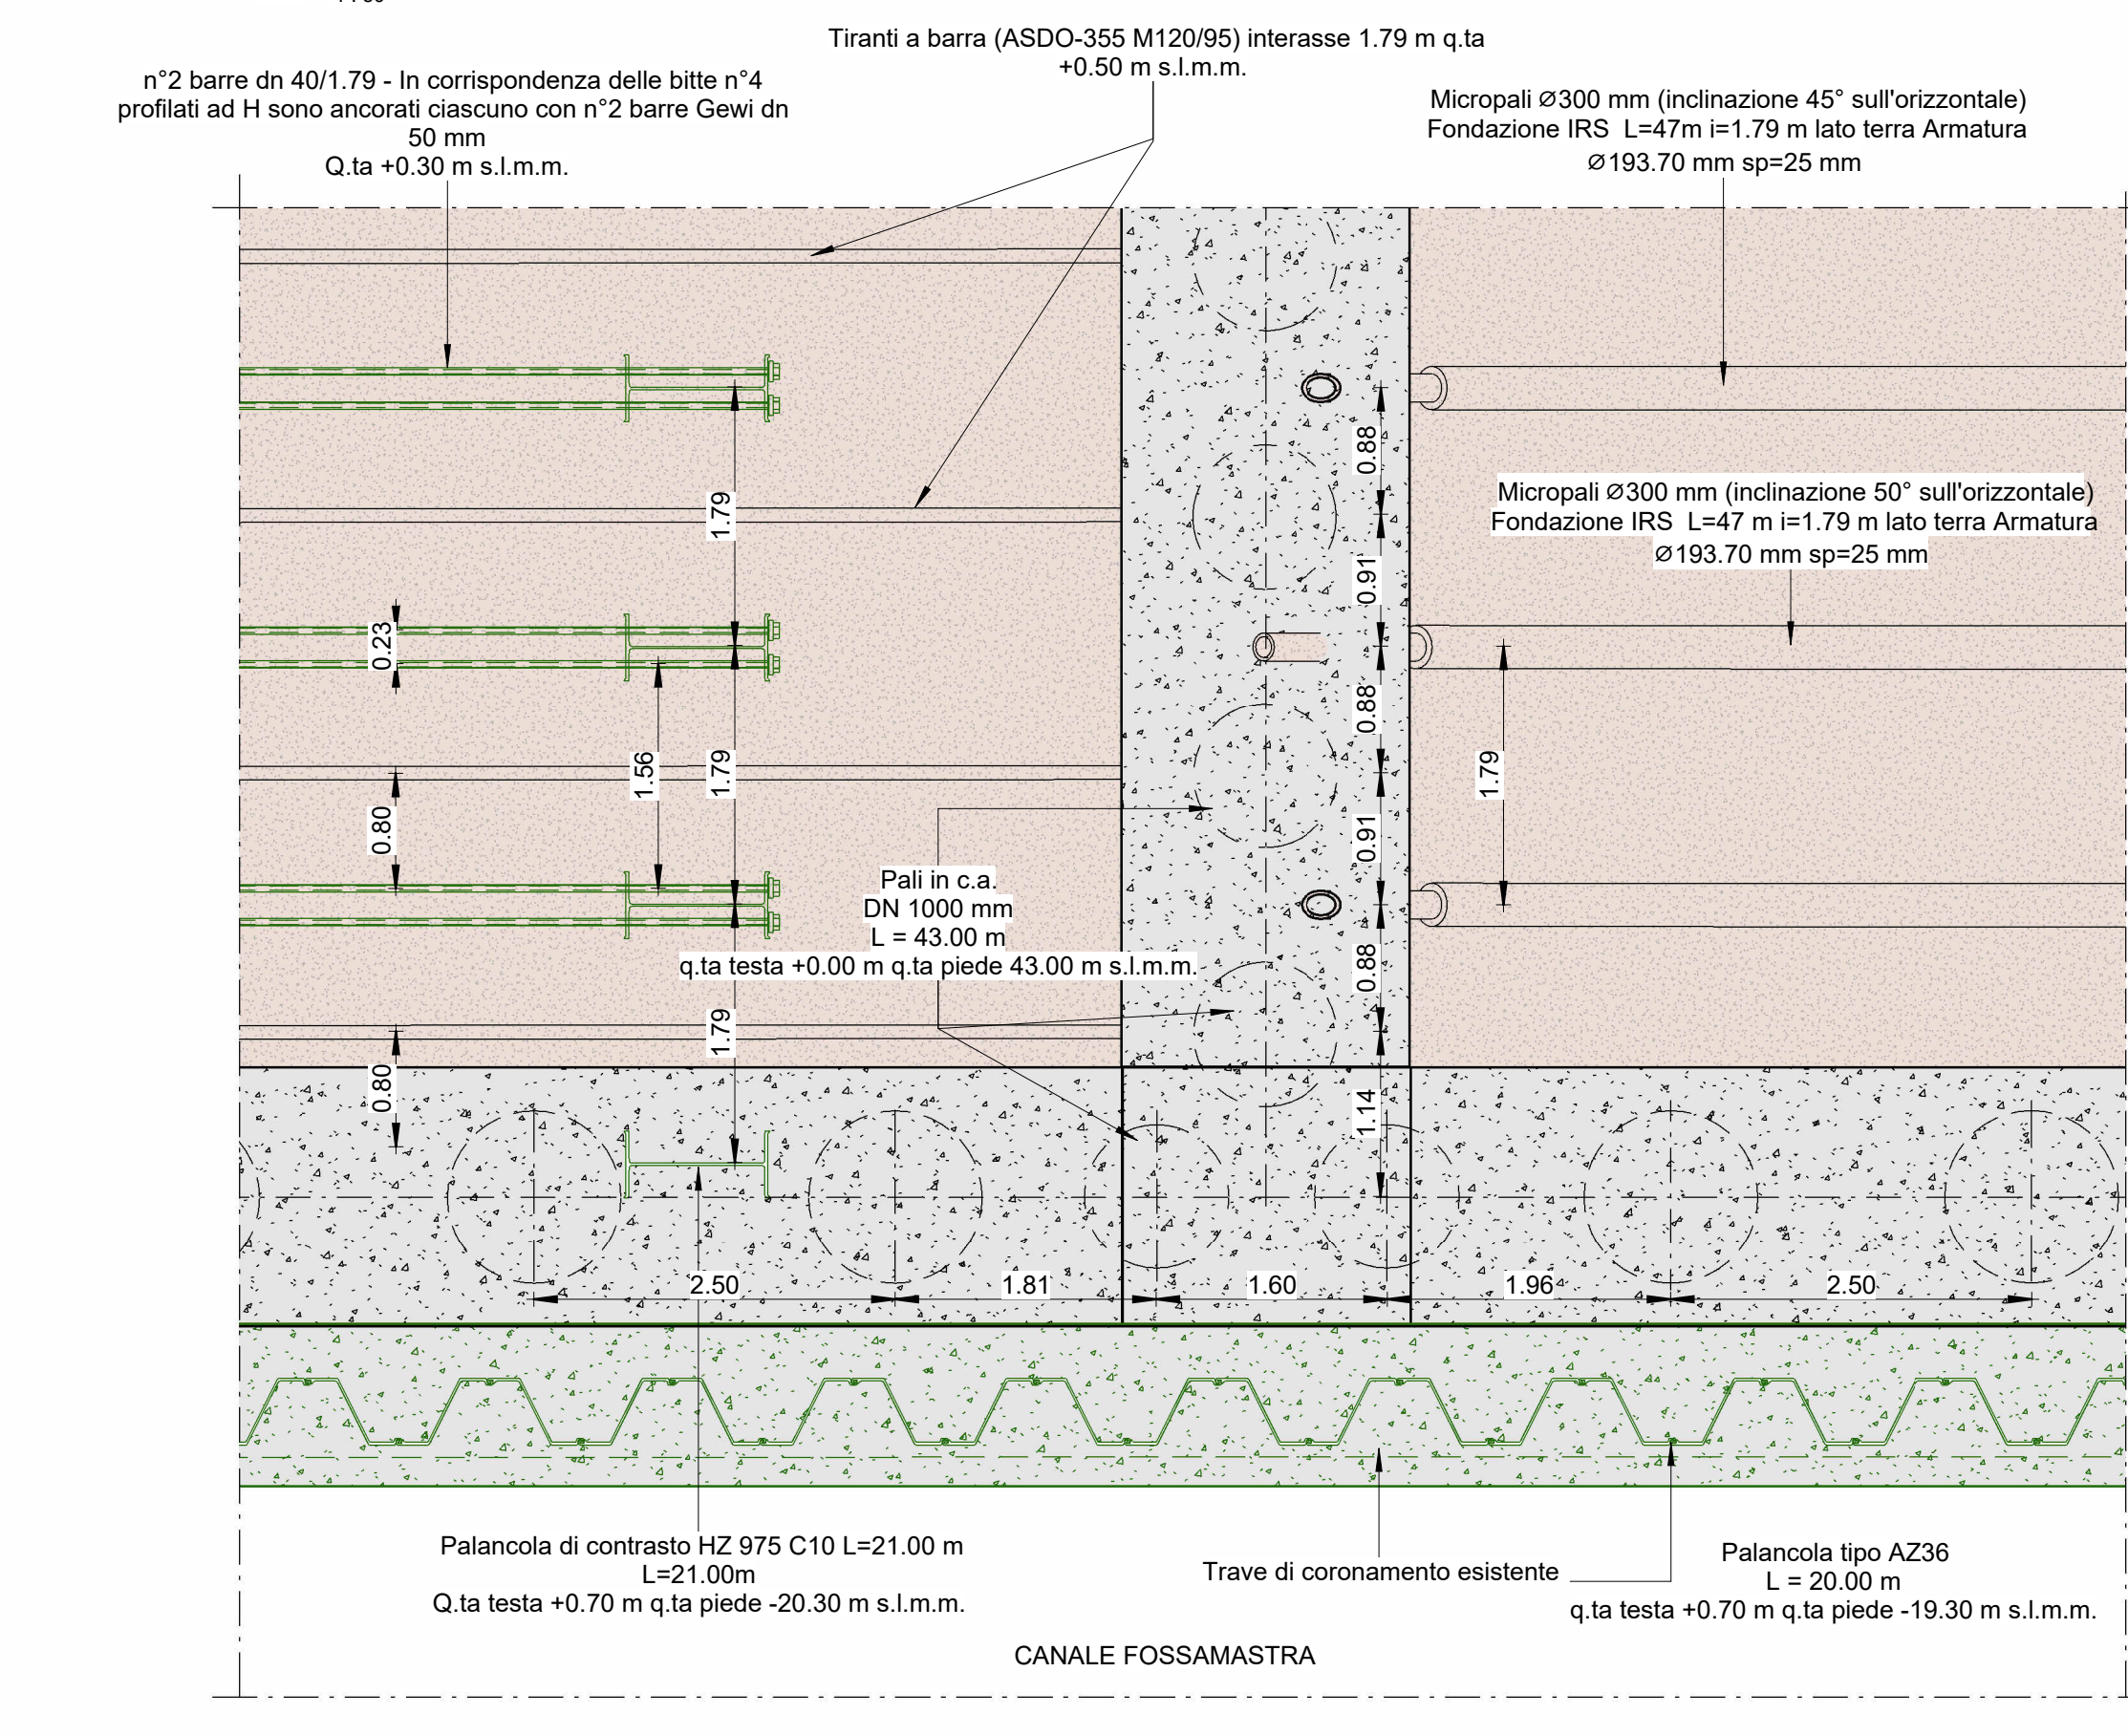

LA SPEZIA CONTAINER TERMINAL

Autorità di Sistema Portuale del Mar Ligure Orientale
Porto di Spezia
Parco di Campra



PROGETTO ESECUTIVO

TITOLO ELABORATO
Banchina Ravano Ovest – particolari costruttivi stato di progetto

CODICE ELABORATO: 21 08 PE TD06 0
SCALA: Come indicato

Rev.	Data	Causale
0	05/05/2023	Emissione finale per verificatore

IL COMMITTENTE
LSCT S.p.a.
 Viale San Bartolomeo, 20
 19126 - La Spezia (SP)
 C.F. 0072960115 - P.IVA 00639620114

IL PROGETTISTA
Modimor Project S.r.l.
 Modimor Project S.r.l.
 Via Somara, 72
 00190 - Roma (RM)
 C.F. - P.IVA 09046110009

Geotechnical Engineering Services S.p.A.
 GES - Geotechnical Engineering Service S.r.l.
 Via Sandro Tatti, 7/A - 60131 Ancona (AN)
 C.F. - P.IVA 0525910420

LSA PROJECT
 Geoliquip - Studio Tecnico Associato
 Via Sandro Perini, 55 - 62029 Tolentino (MC)
 C.F. - P.IVA 0081750432

DIMENSIONI FOGLIO	Disegnato:	Controllato:	Validato:
A1	Corinaldesi	Sanzone	Tartagliani

Note: