



Banchina Ravano est - Dettaglio 1

Scala 1:50

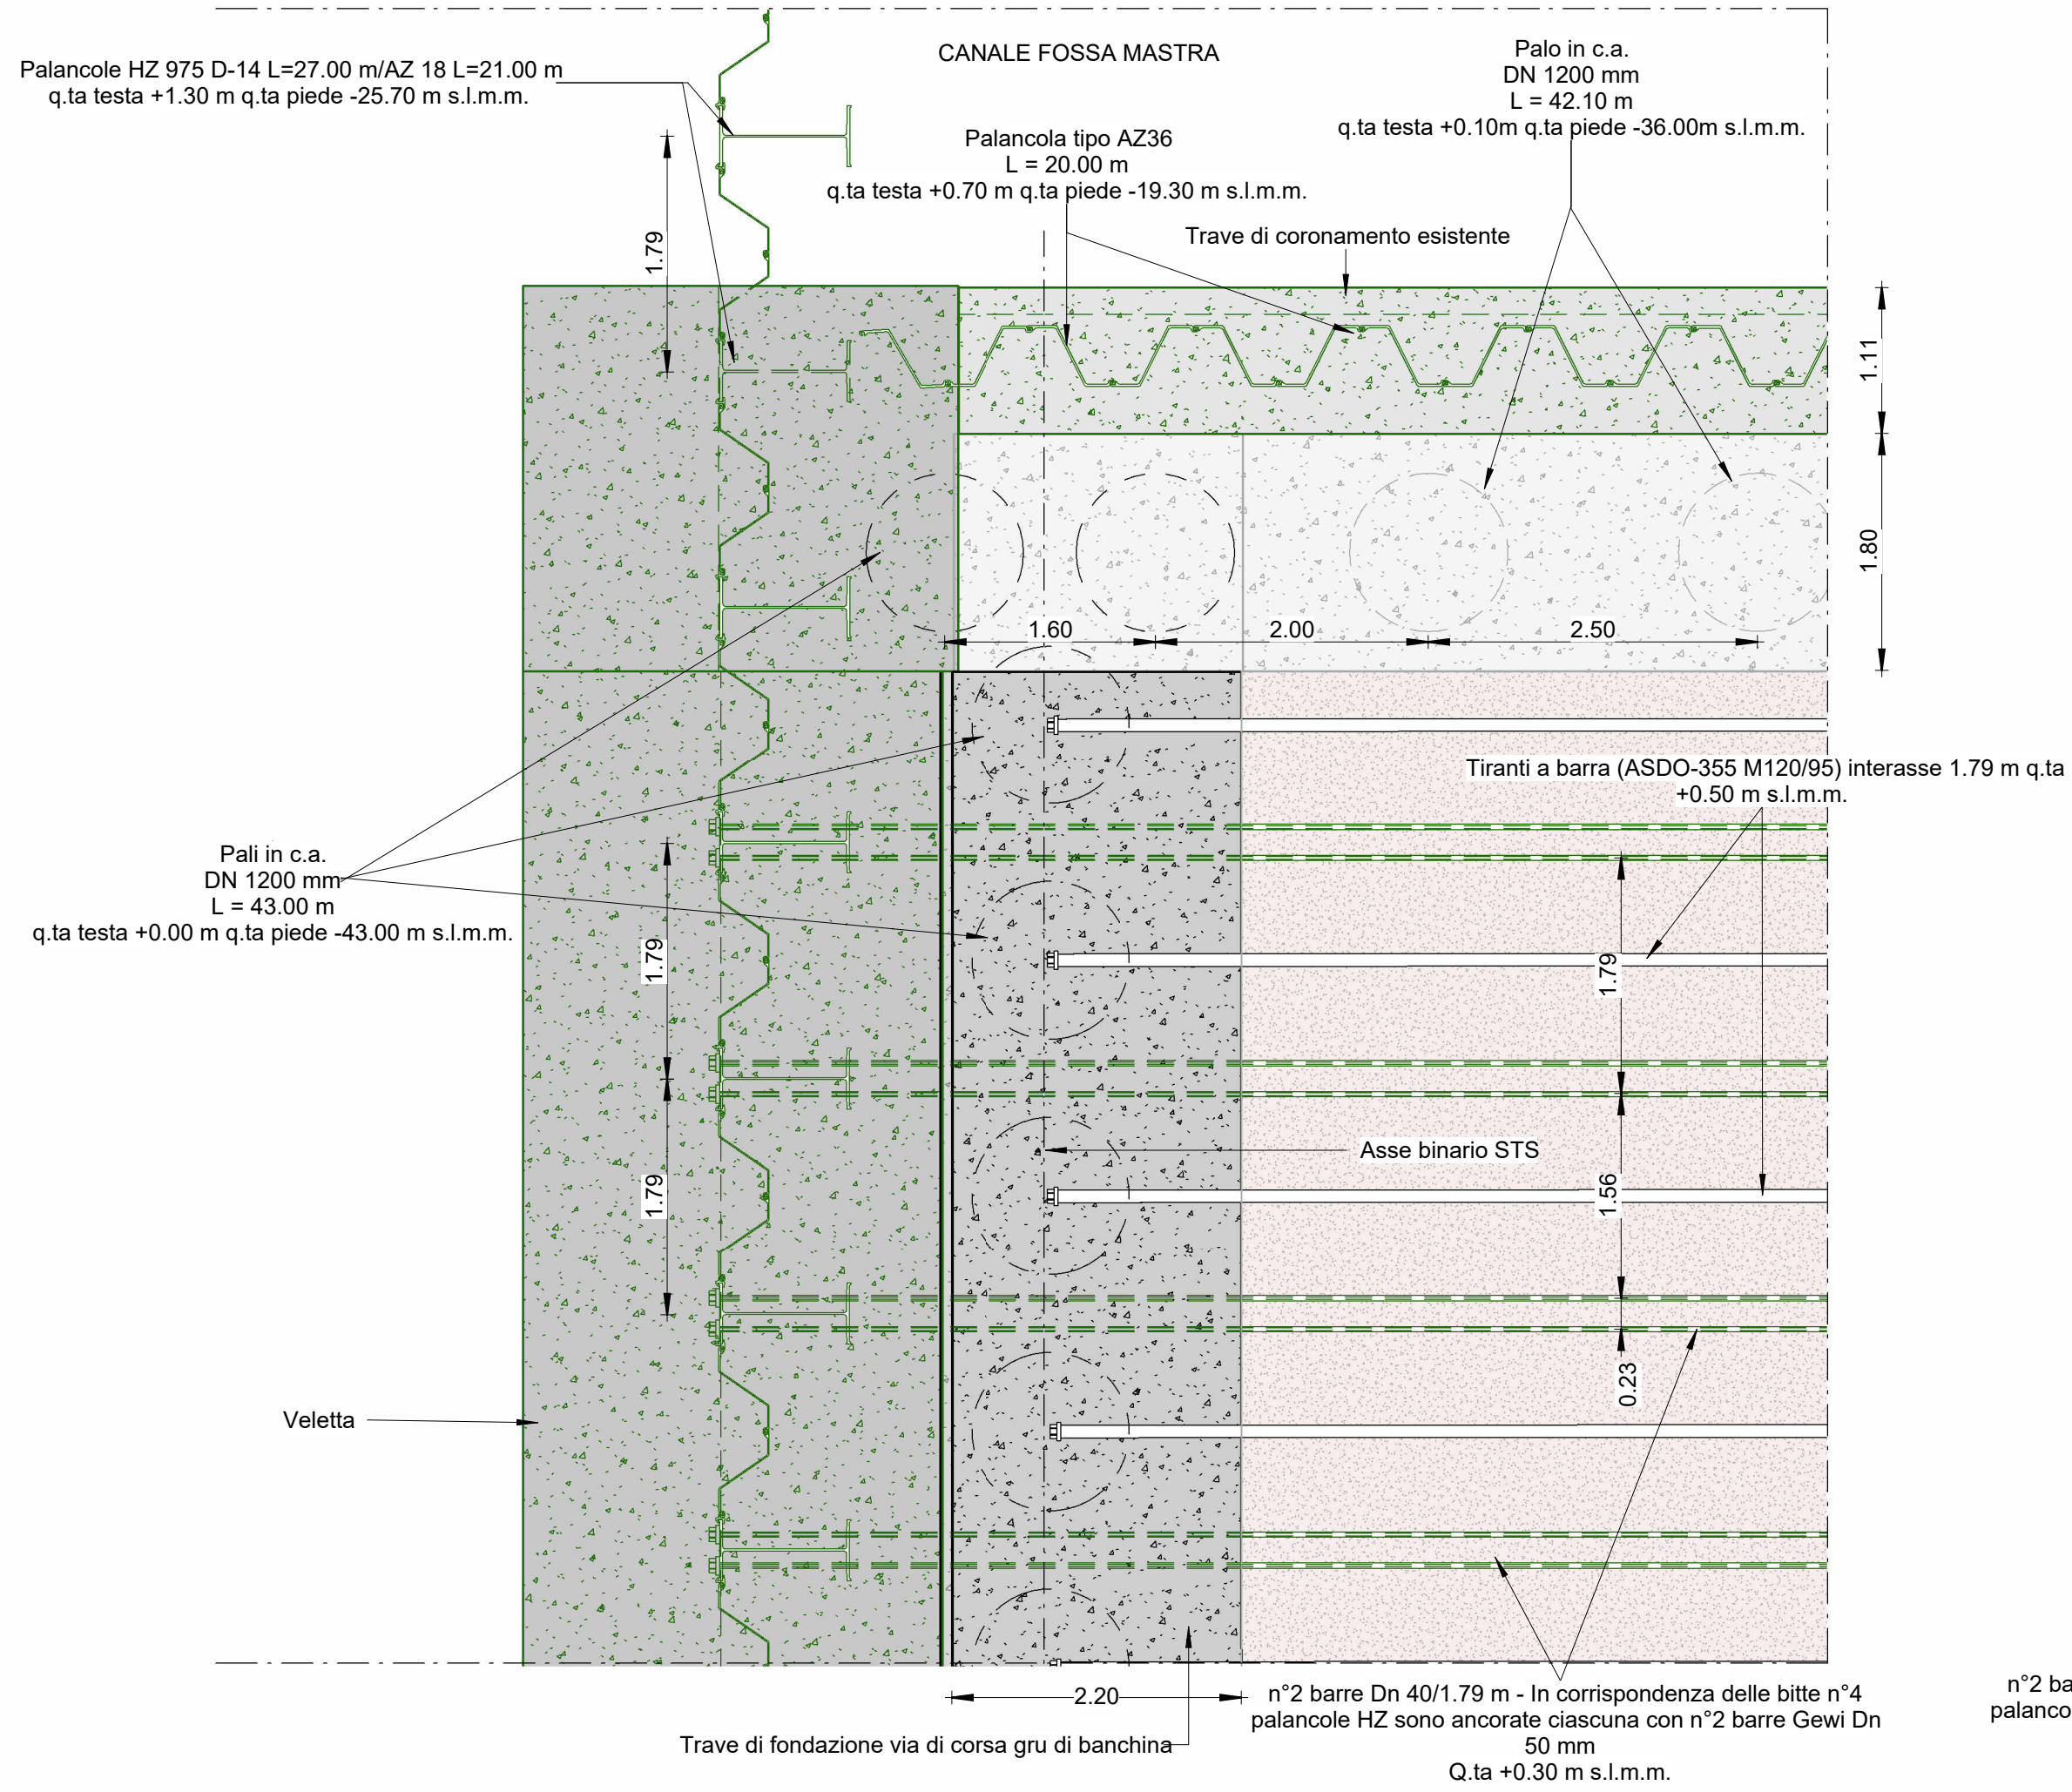


Banchina Ravano est - Dettaglio 2

Scala 1:50

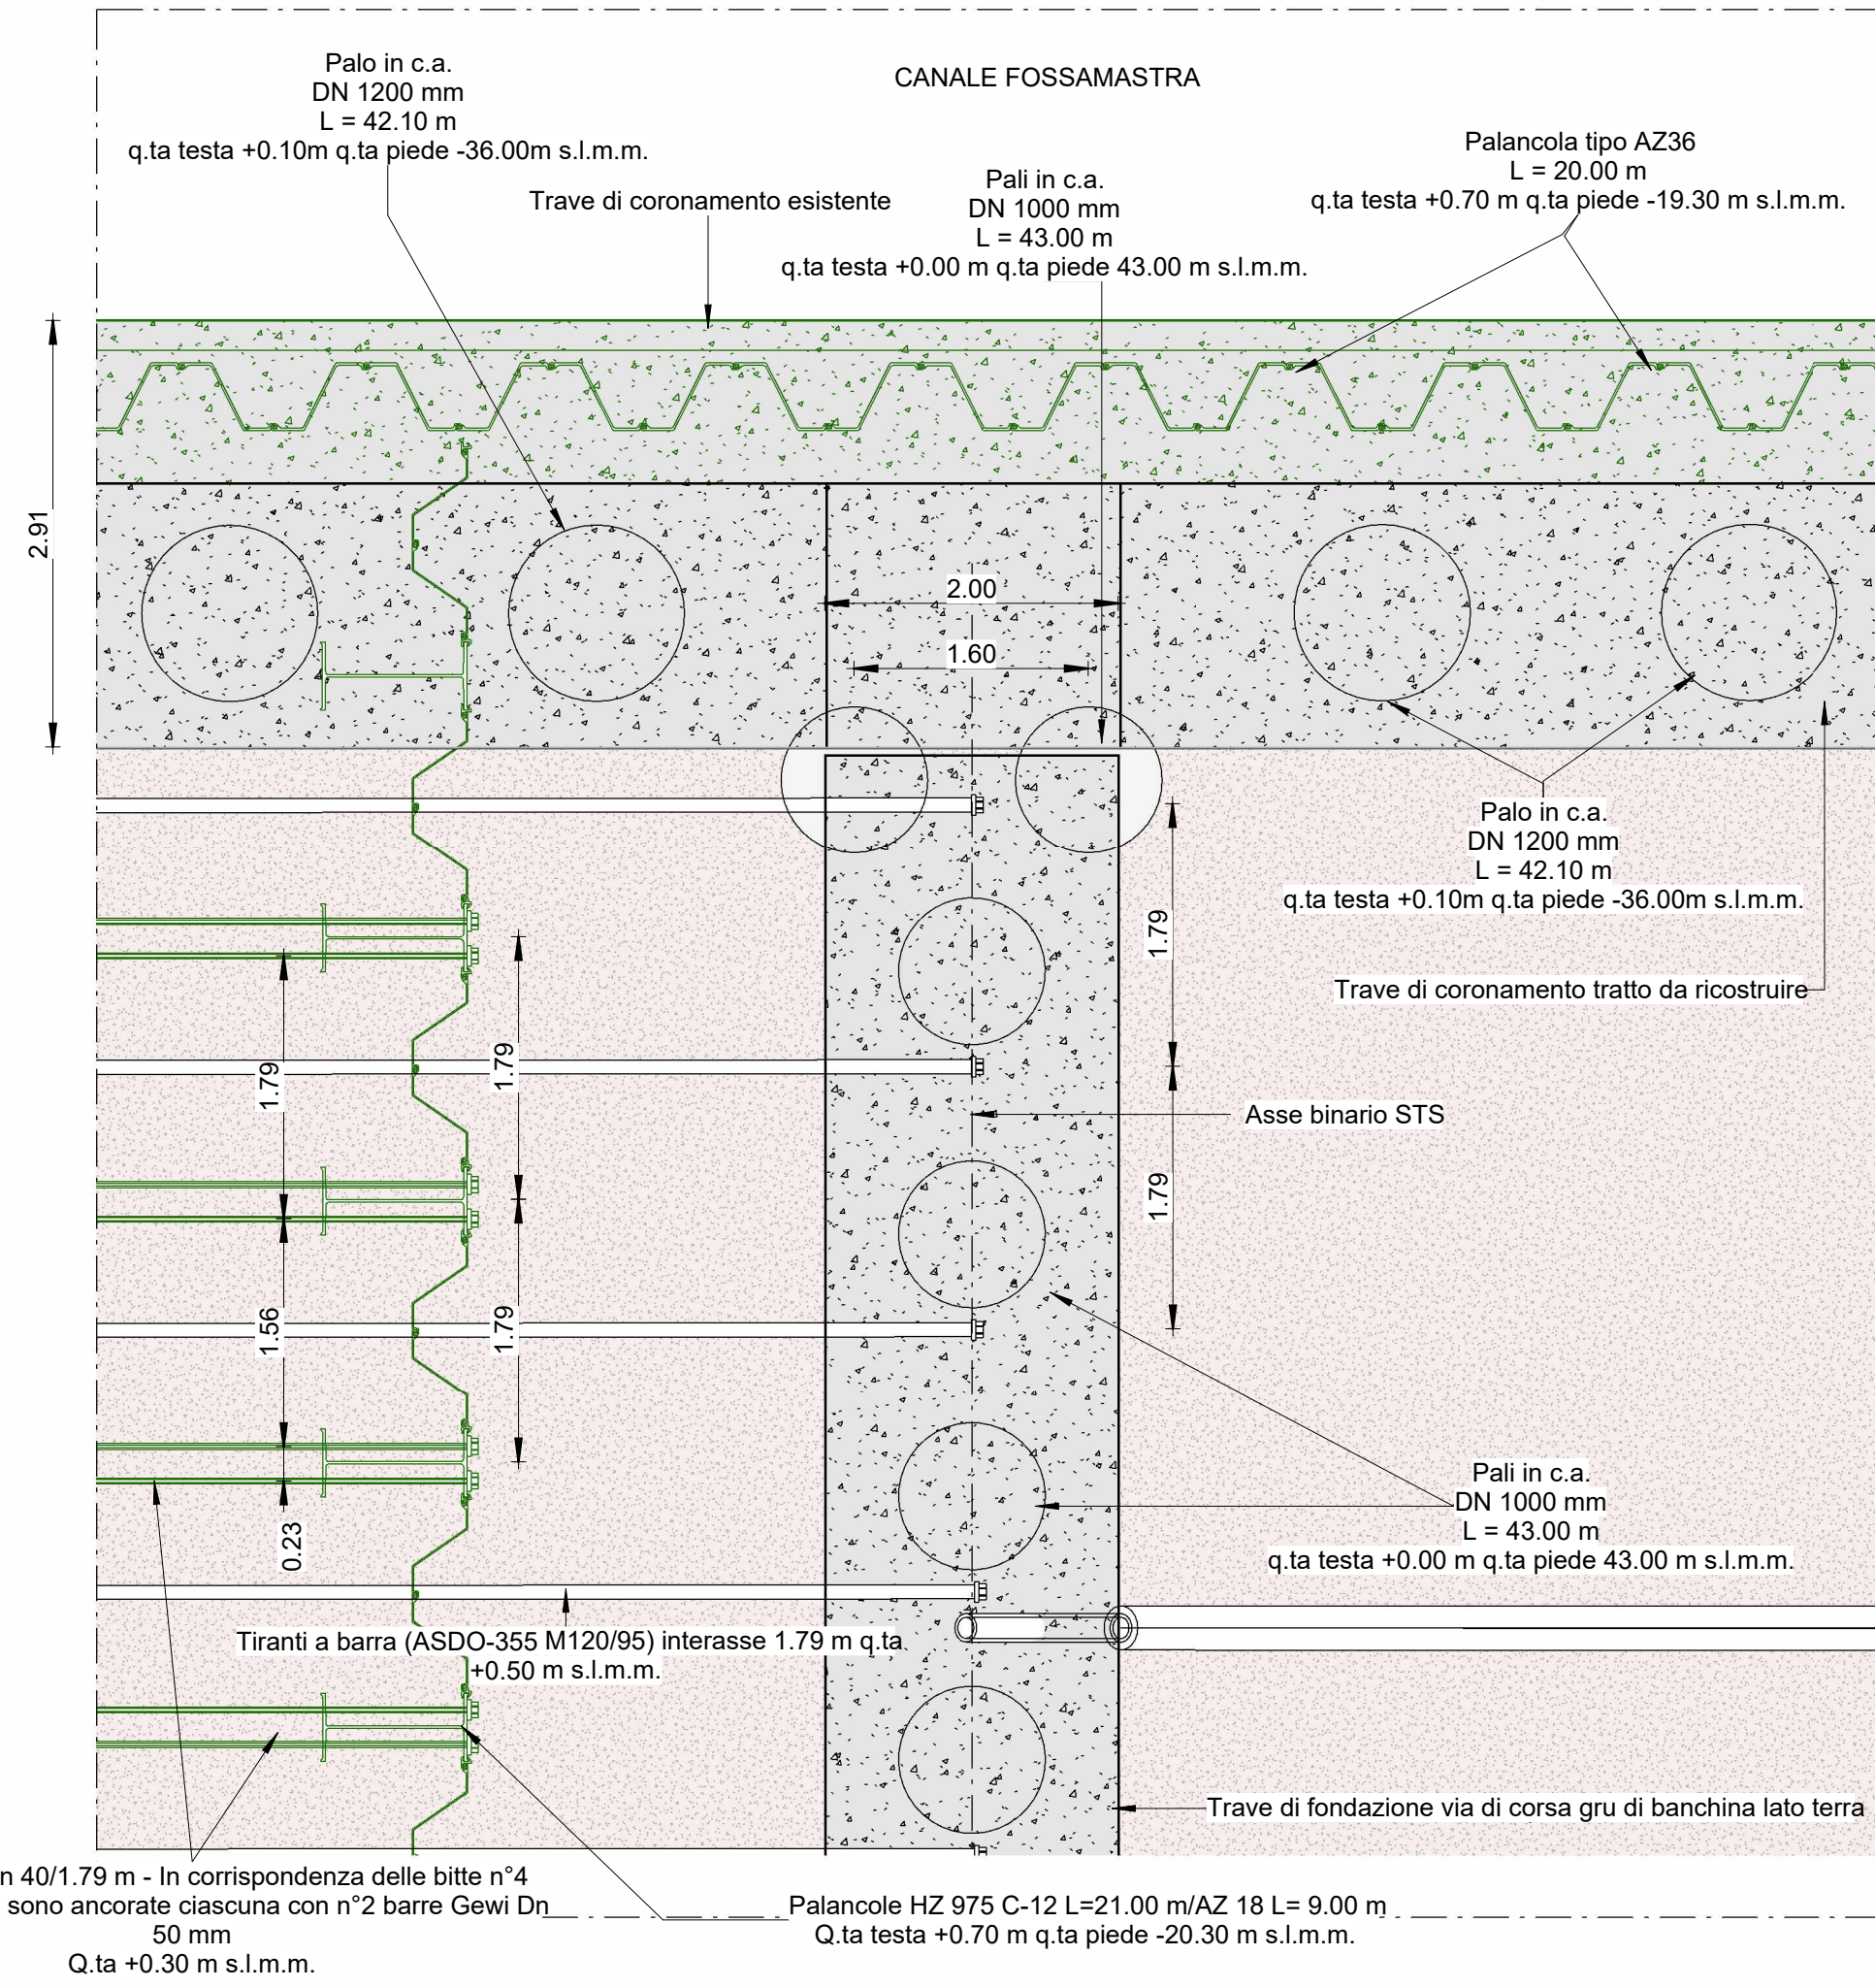


Banchina Ravano est pianta di inquadramento

Scala 1:600

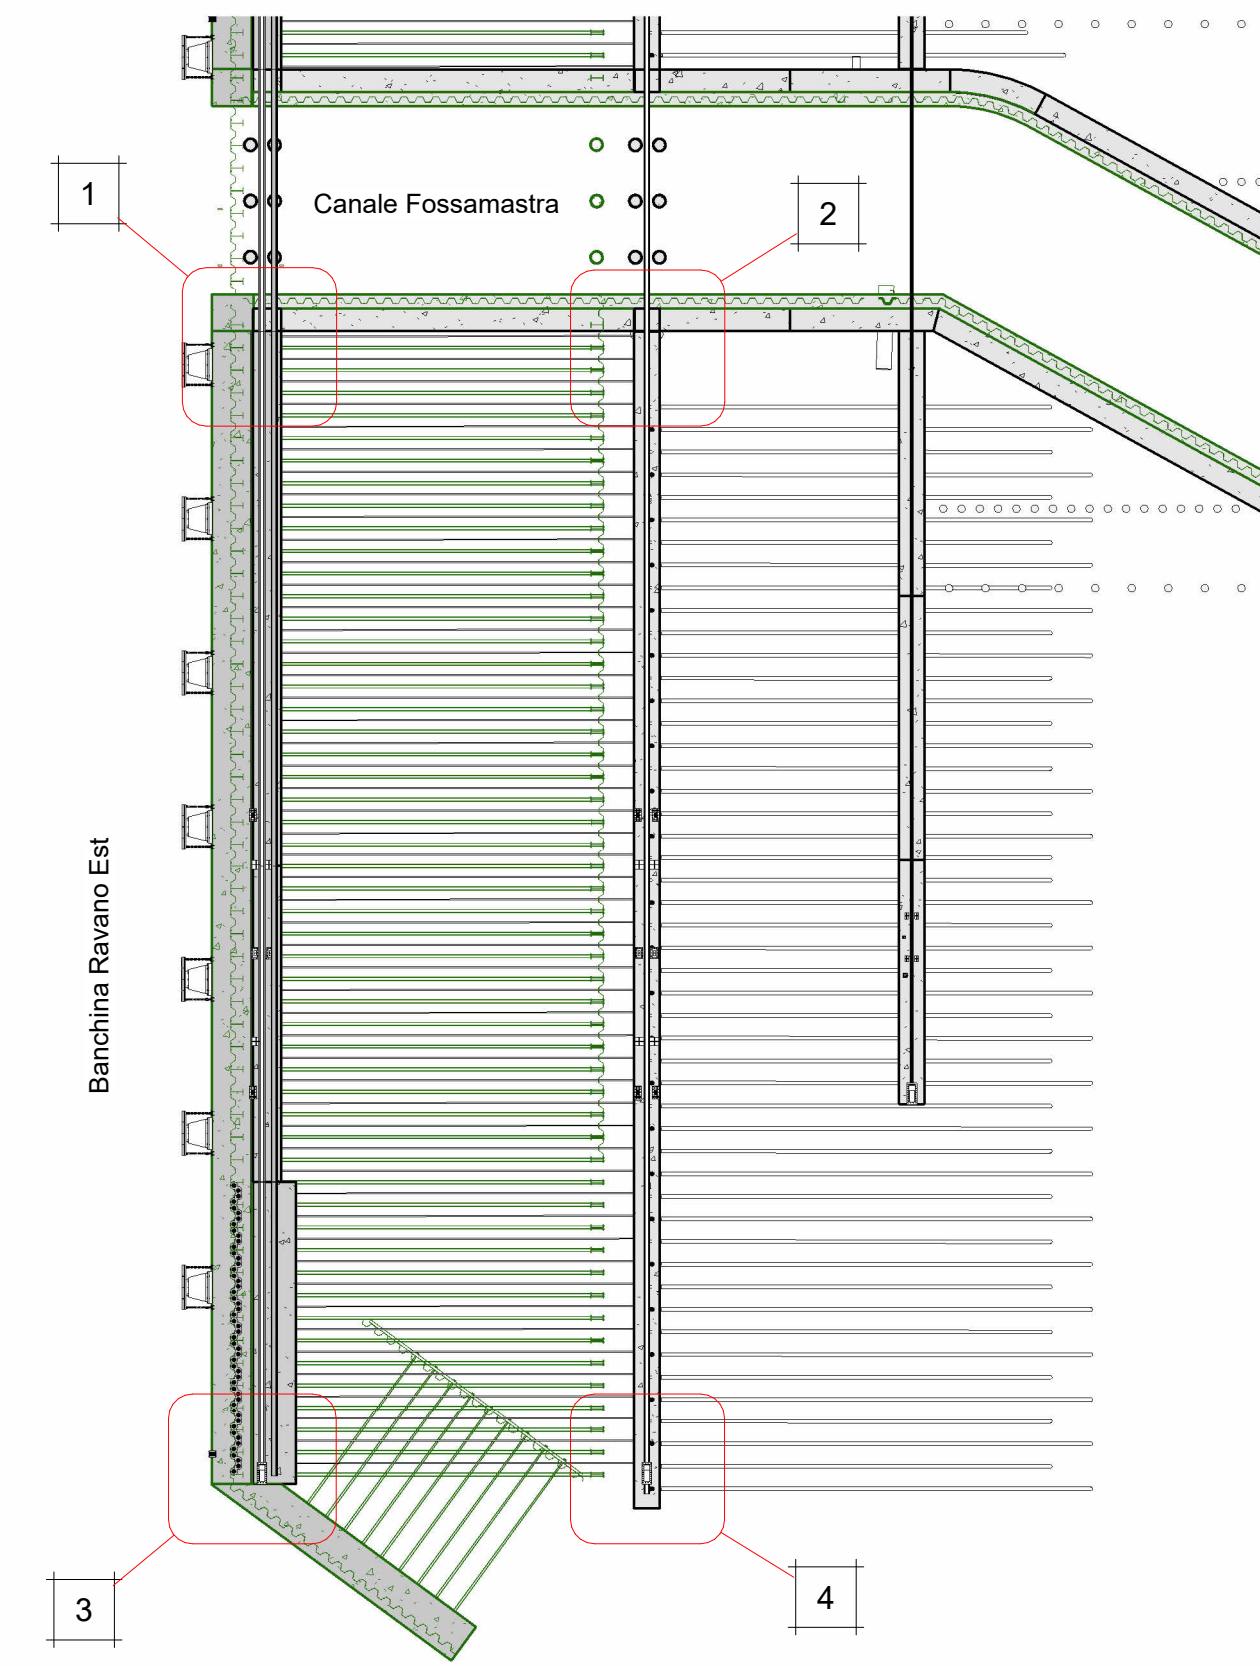


Banchina Ravano est - Dettaglio 3

Scala 1:50

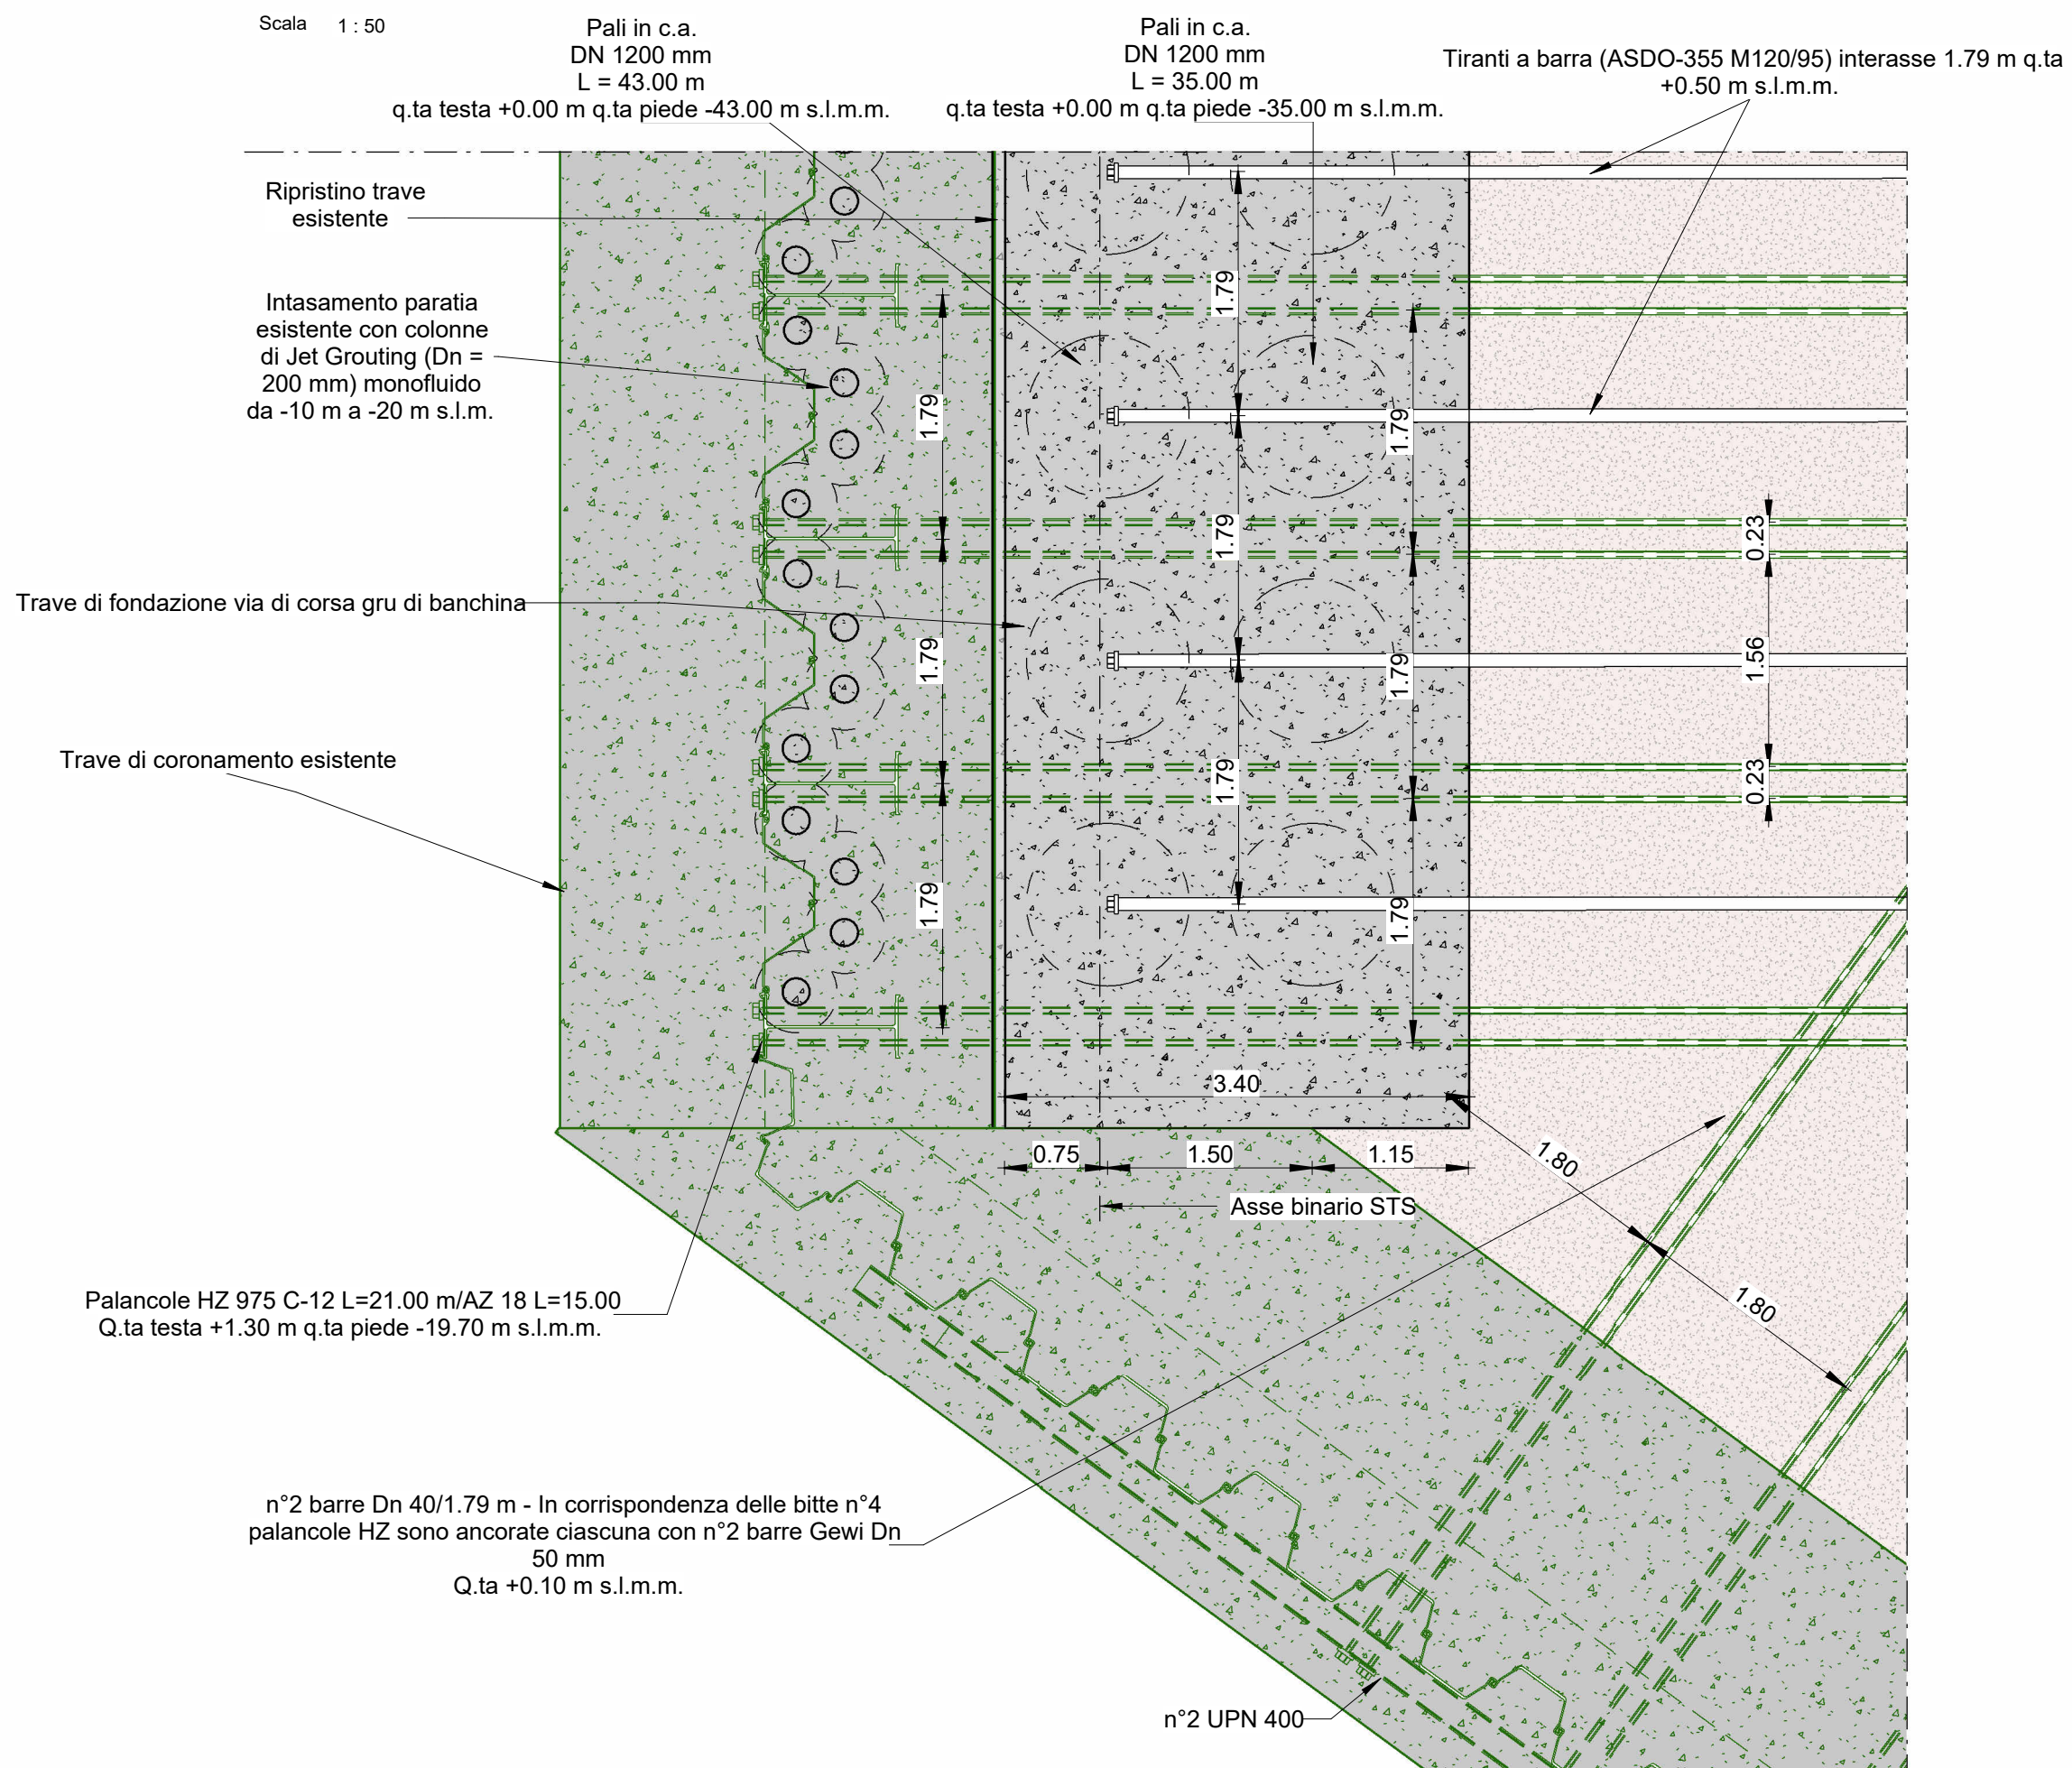

Banchina Ravano est - Dettaglio 4

Scala 1:50

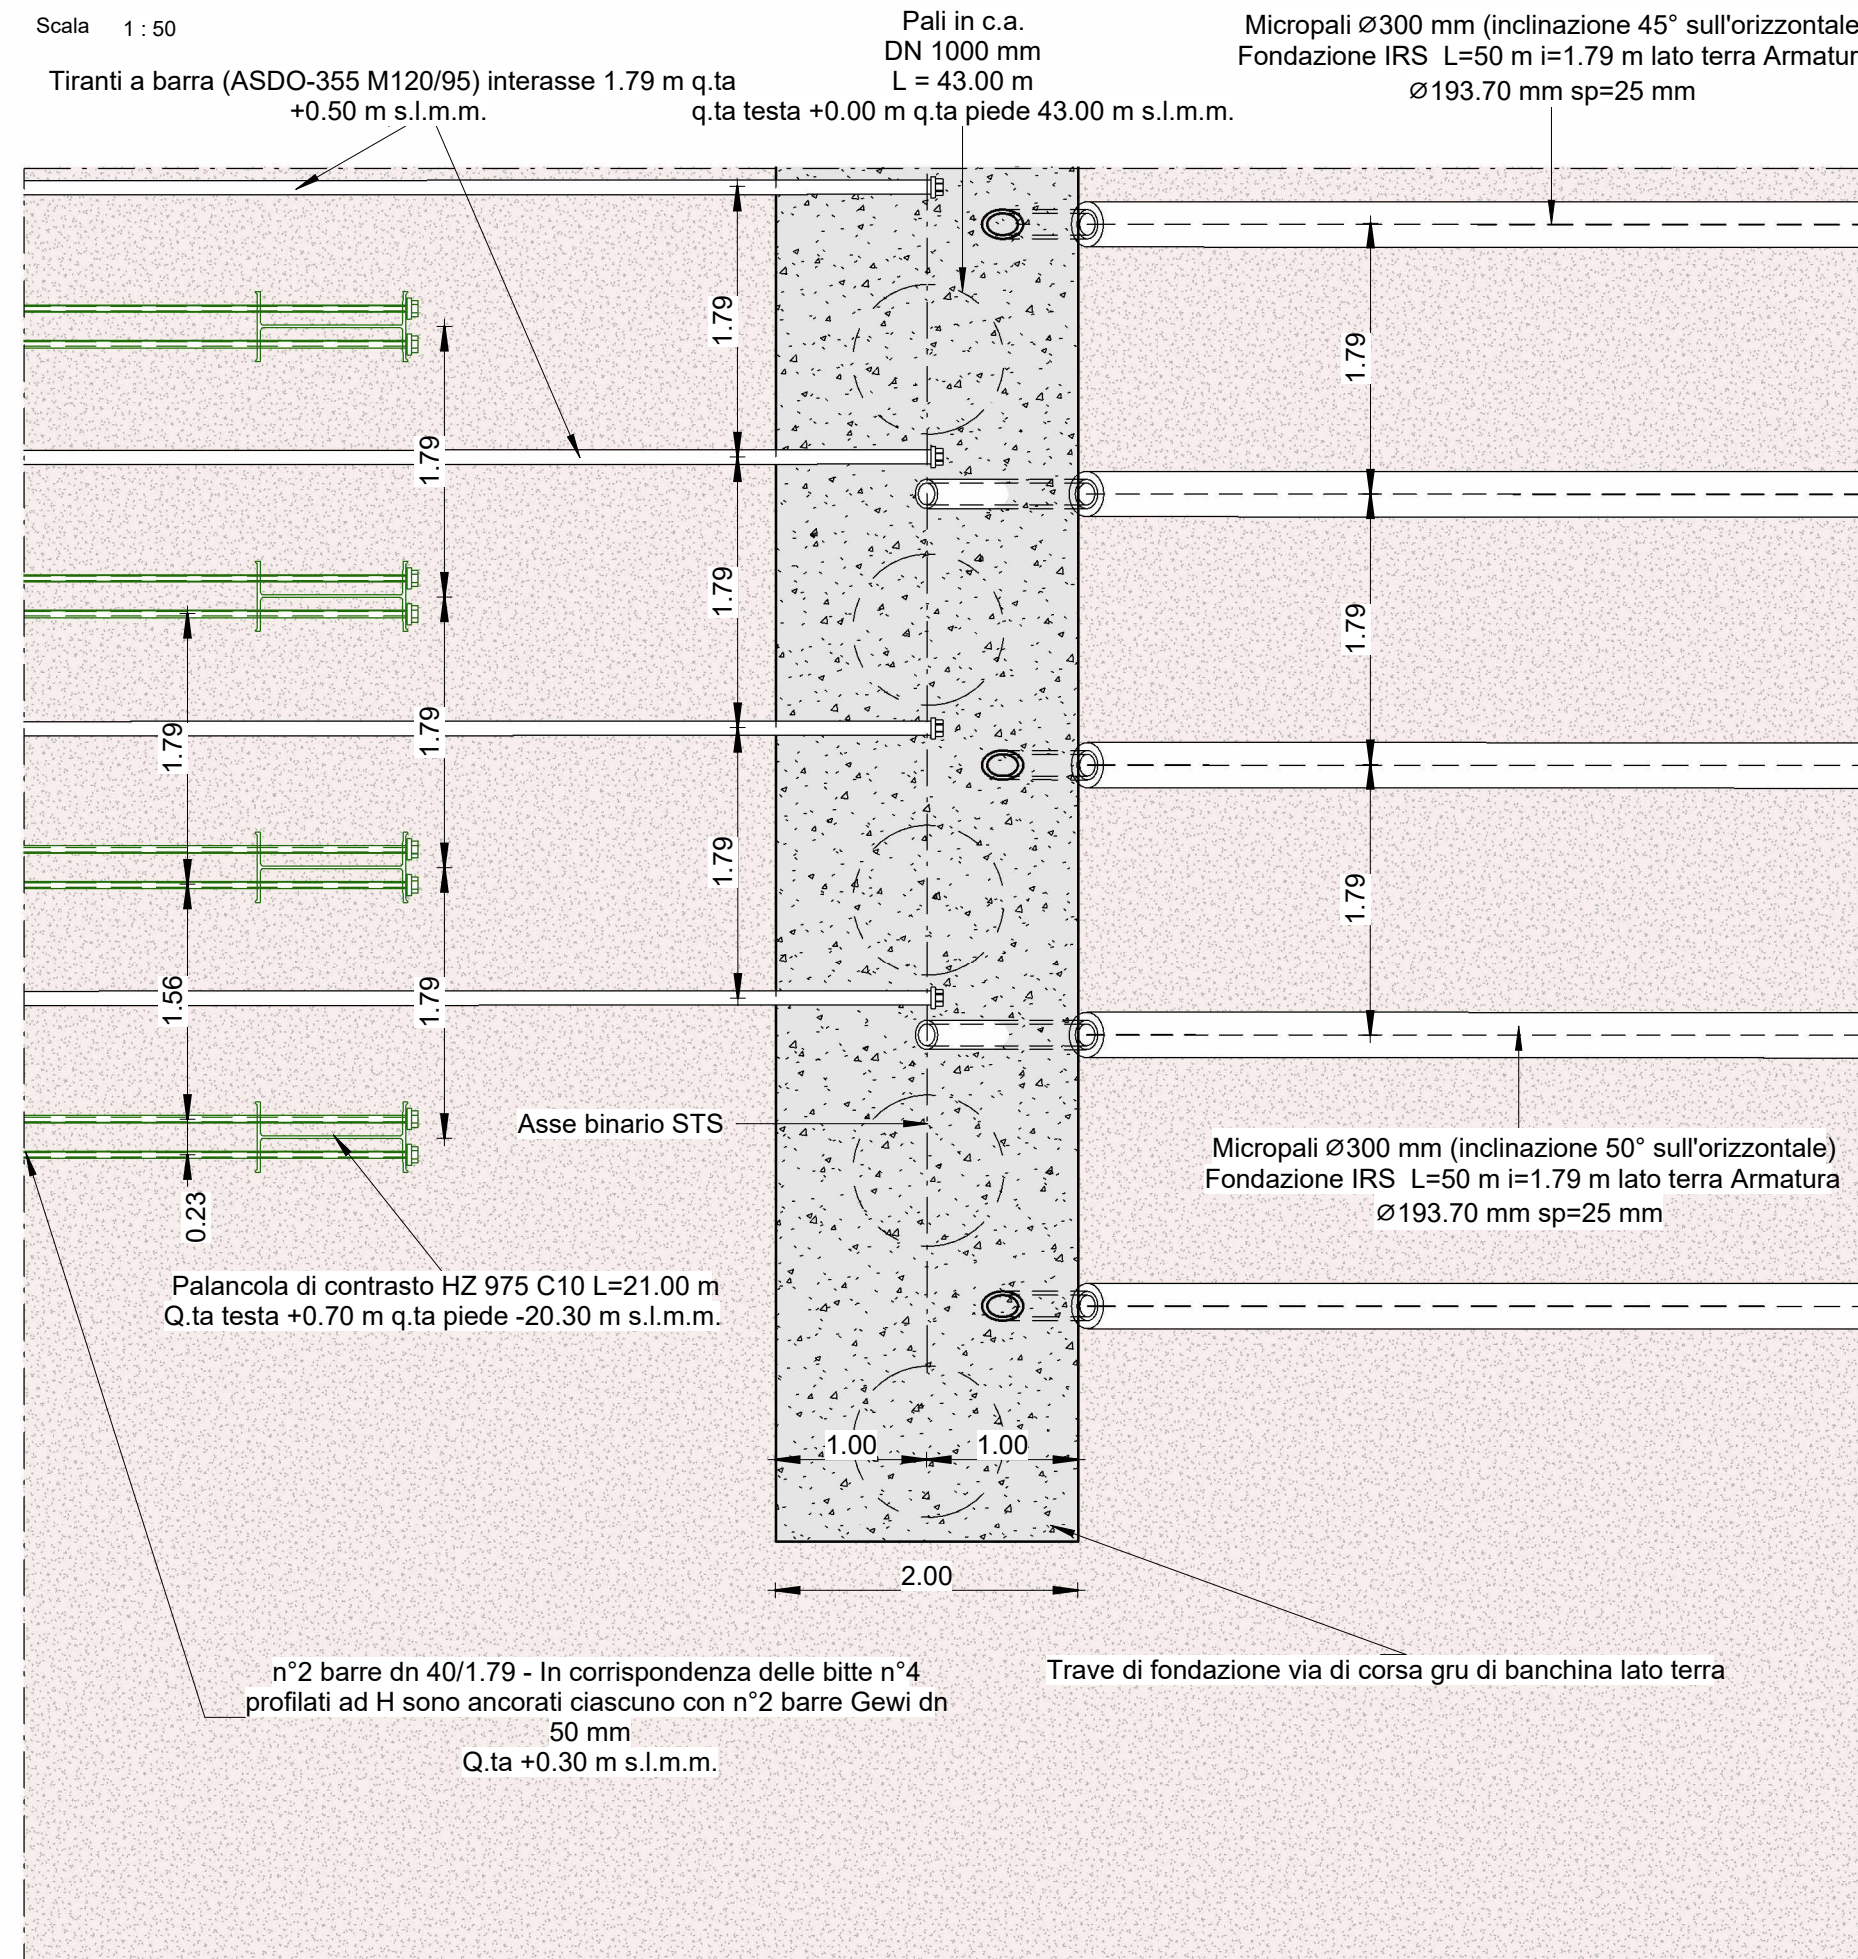






PORTO DI LA SPEZIA
AMPLIAMENTO TERMINAL RAVANO

PROGETTO ESECUTIVO

TITOLO ELABORATO

Banchina Ravano Est - Particolari costruttivi
stato di progetto

CODICE ELABORATO

21 08 PE TD07 0

SCALA

Come indicato

Rev.	Data	Causale
0	05/05/2023	Emissione finale per verificatore

IL COMMITTENTE



LSCT S.p.A.
Viale San Bartolomeo, 20
19126 - La Spezia (SP)
C.F. 0007290115 - P.IVA 00639620114

IL PROGETTISTA



Modimor Project S.r.l.
Via Sennarà, 72
00190 - Roma (RM)
C.F. - P.IVA 06046151009



Geotechnical Engineering Services S.r.l.
Via Sandro Tatti, 7/A - 60131 Ancona (AN)
C.F. - P.IVA 05259104209



Geotek - Studio Tecnico Associato
Via Sandro Perini, 55 - 62029 Tolentino (MC)
C.F. - P.IVA 0081750432

DIMENSIONI FOGLIO

A1

Disegnato: Corinaldesi
Controllato: Sanzone
Validato: Tartagliani

Note: