




Tracciamento Dettaglio 1

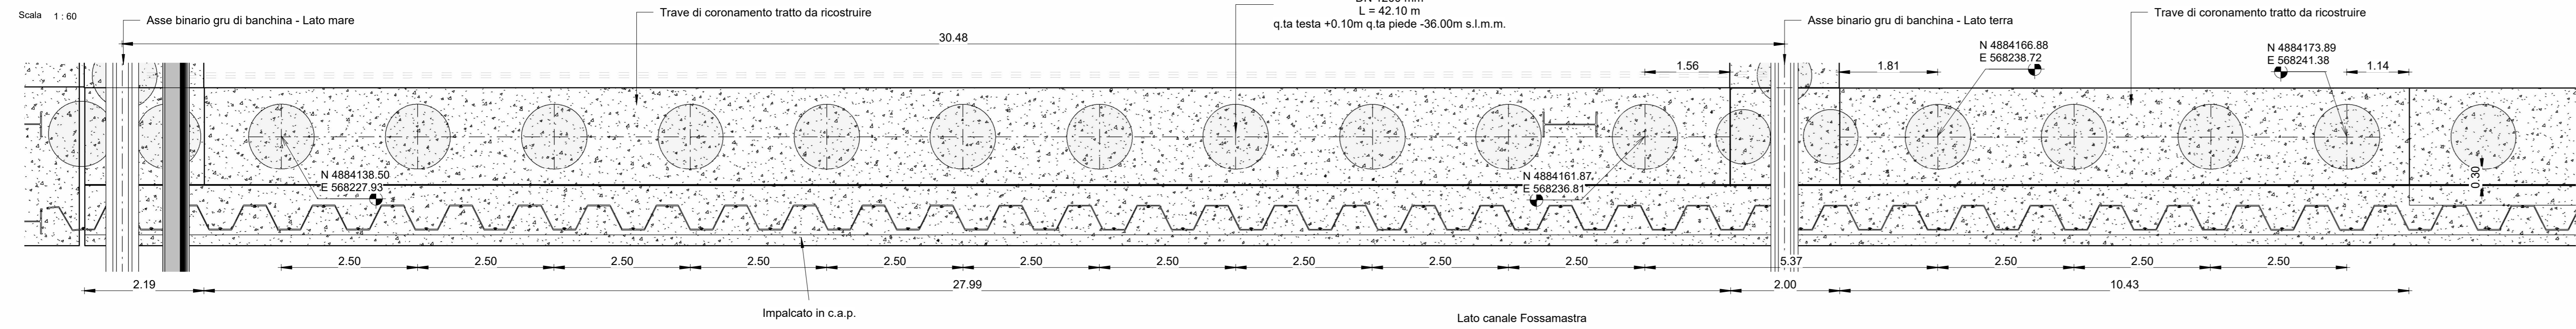


Tracciamento Dettaglio 2

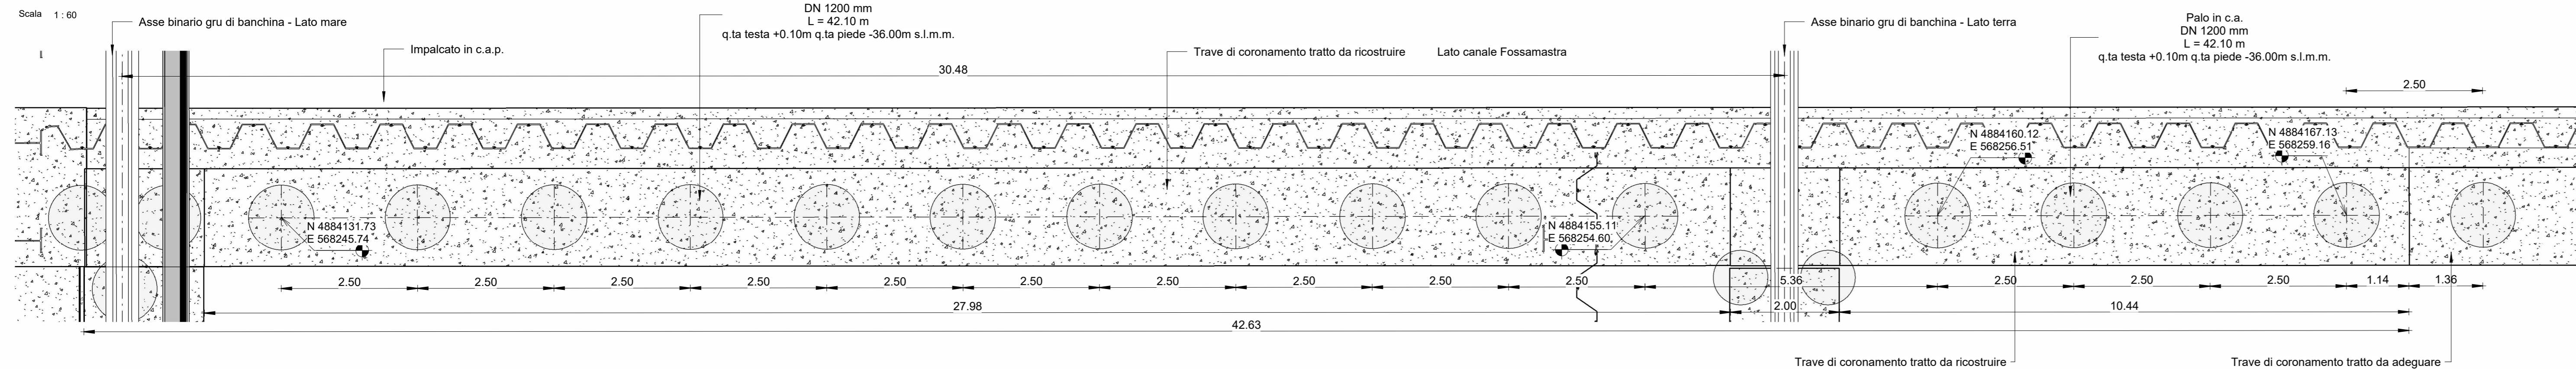


Tracciamento Dettaglio 3

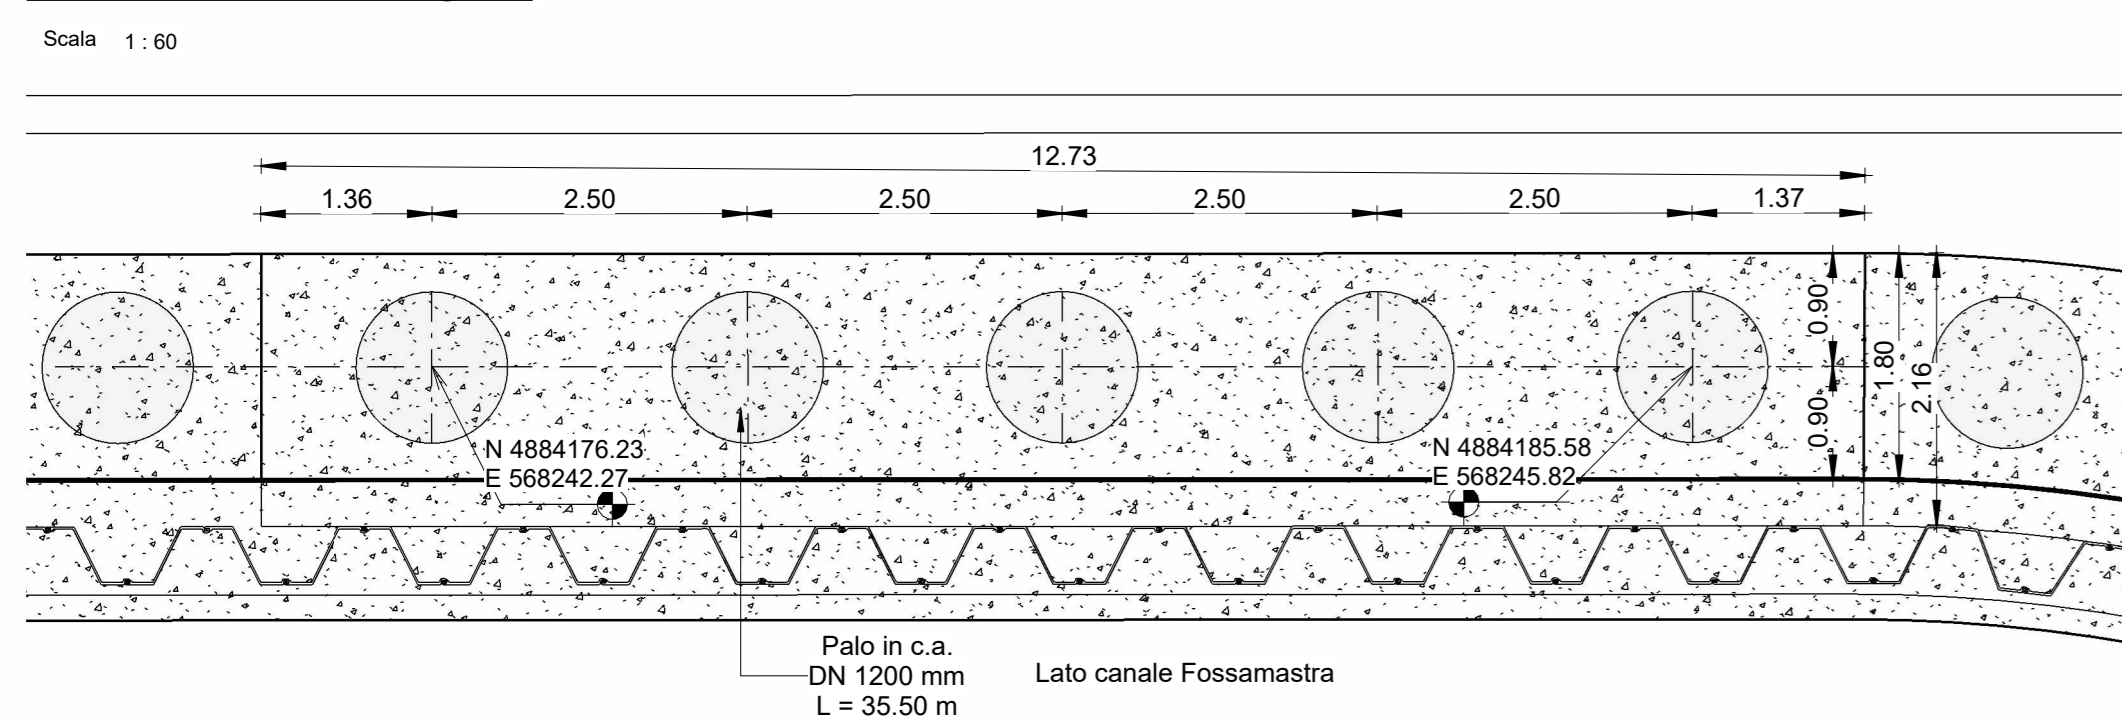


Tracciamento Dettaglio 4

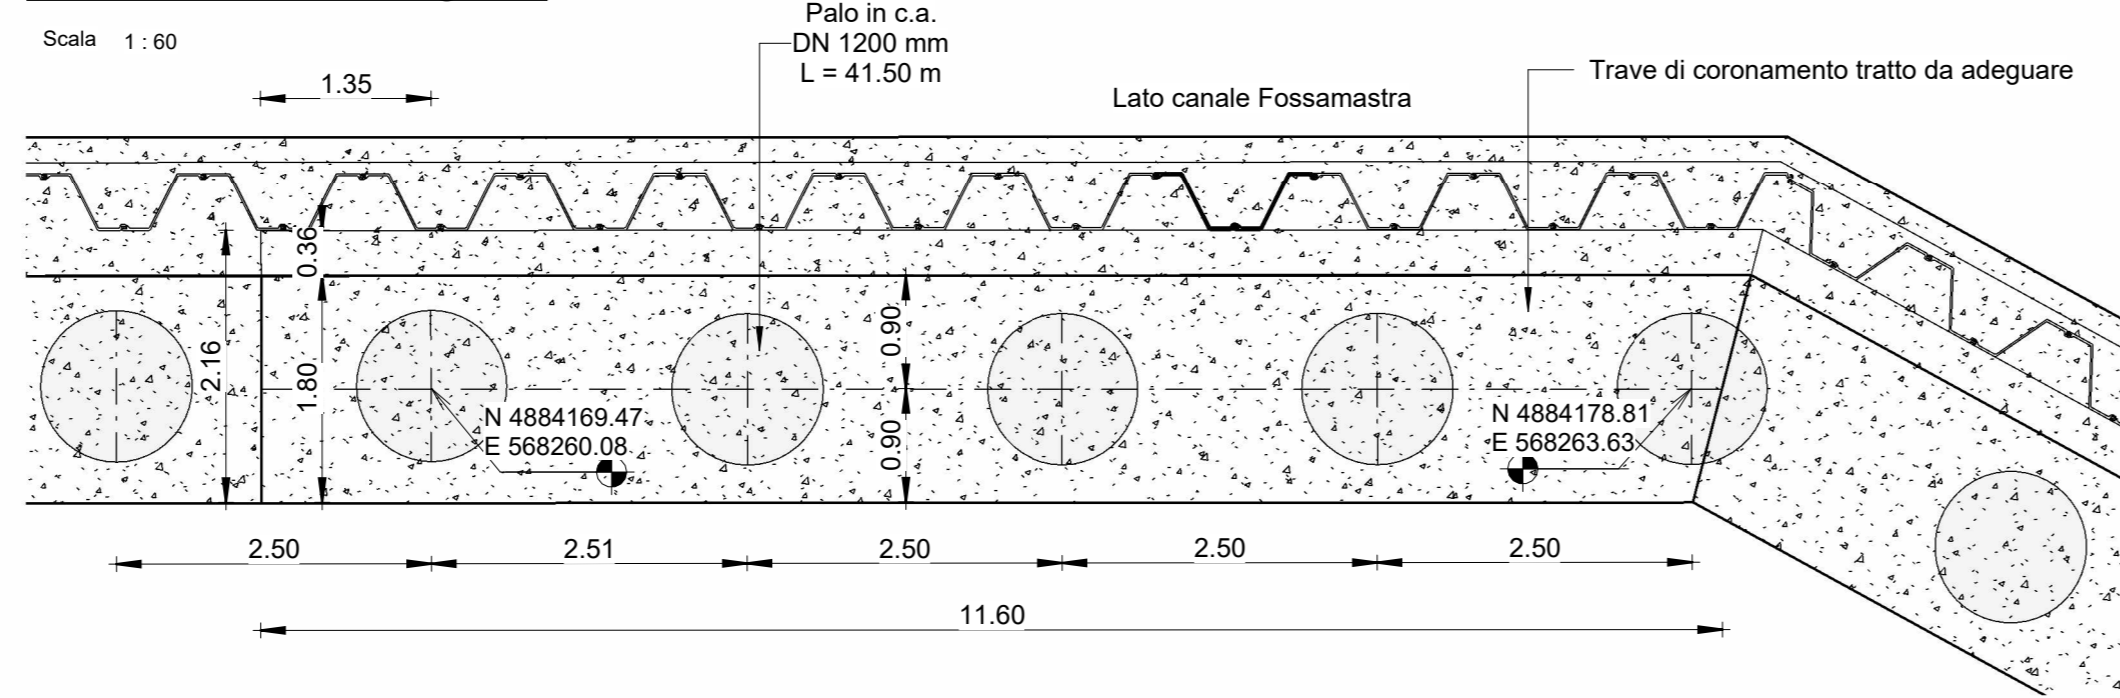


Tracciamento Dettaglio 6

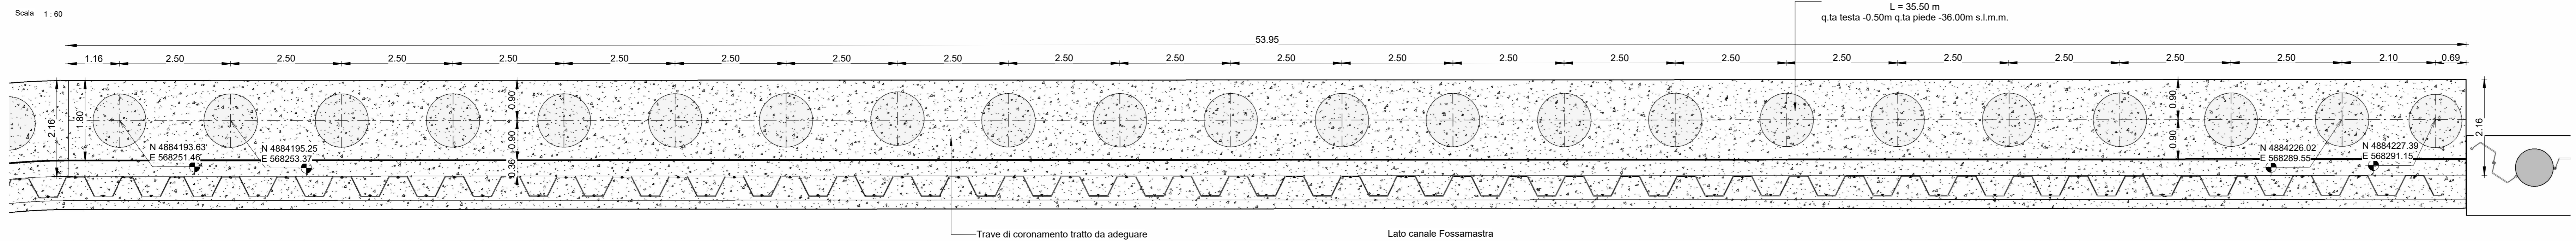


Tracciamento Dettaglio 7

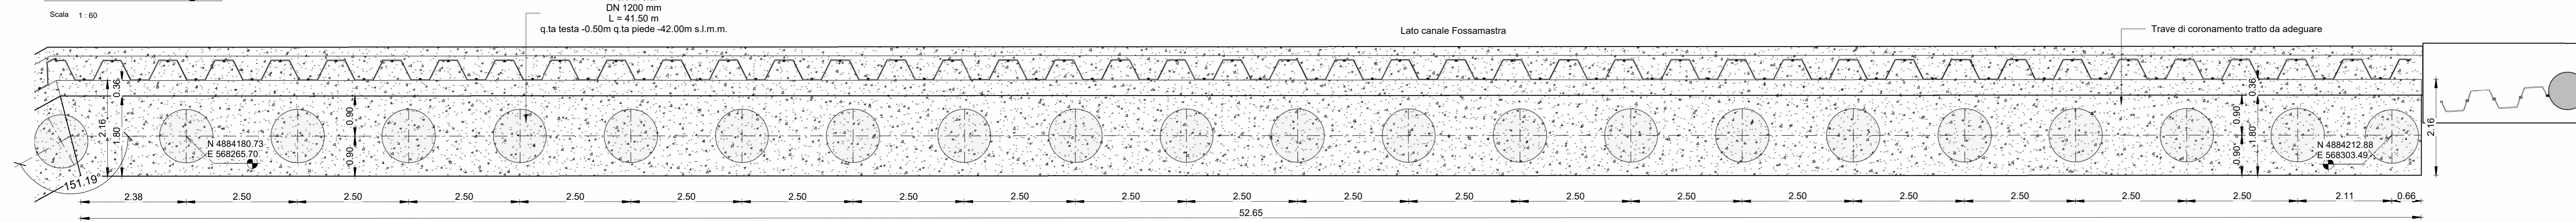

Tracciamento Dettaglio 5

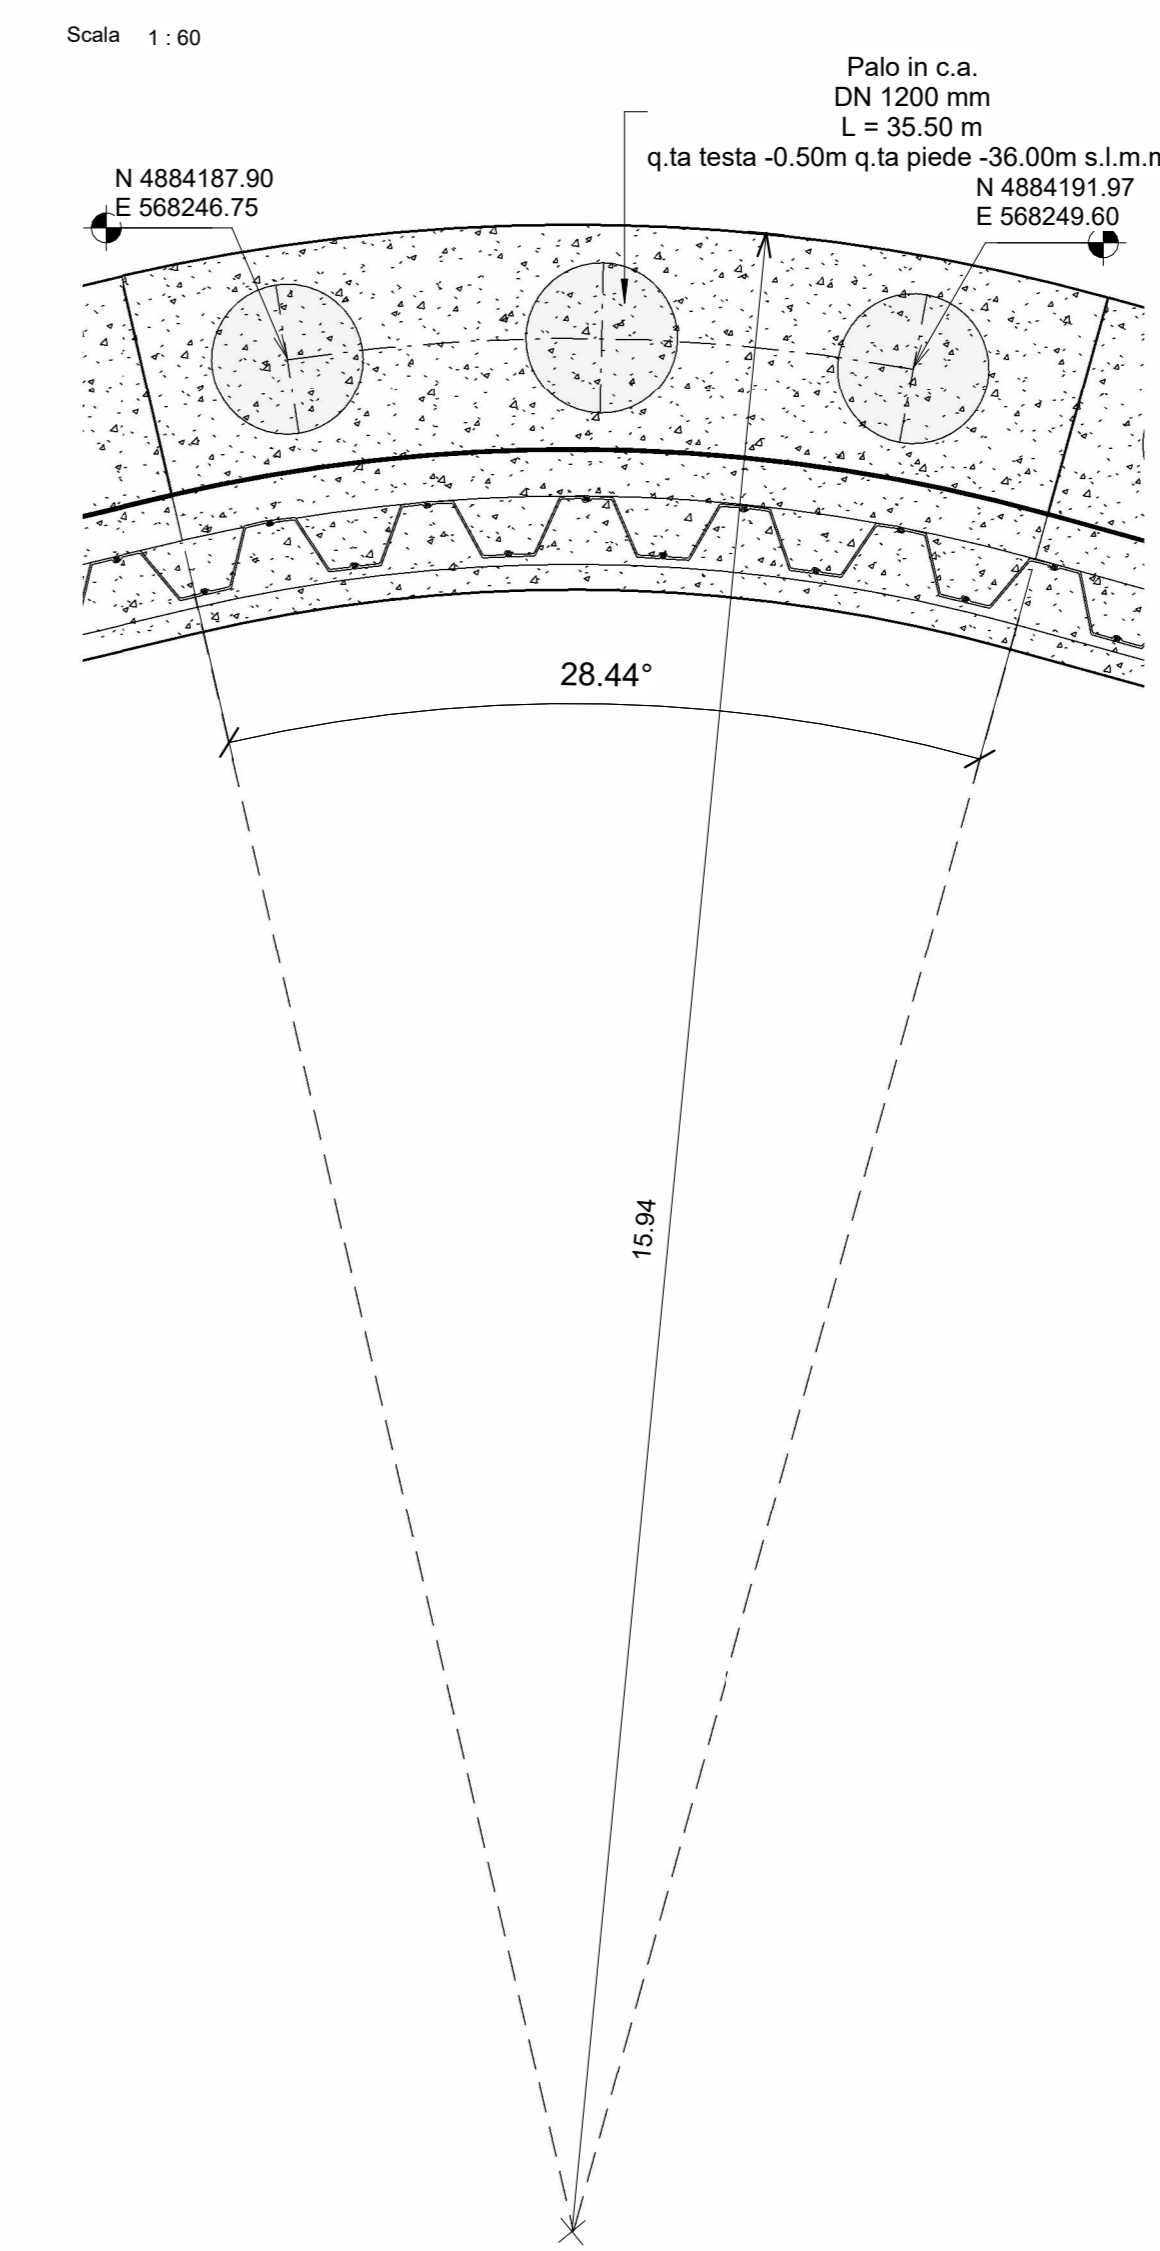

Pianta chiave Canale Fossamastra

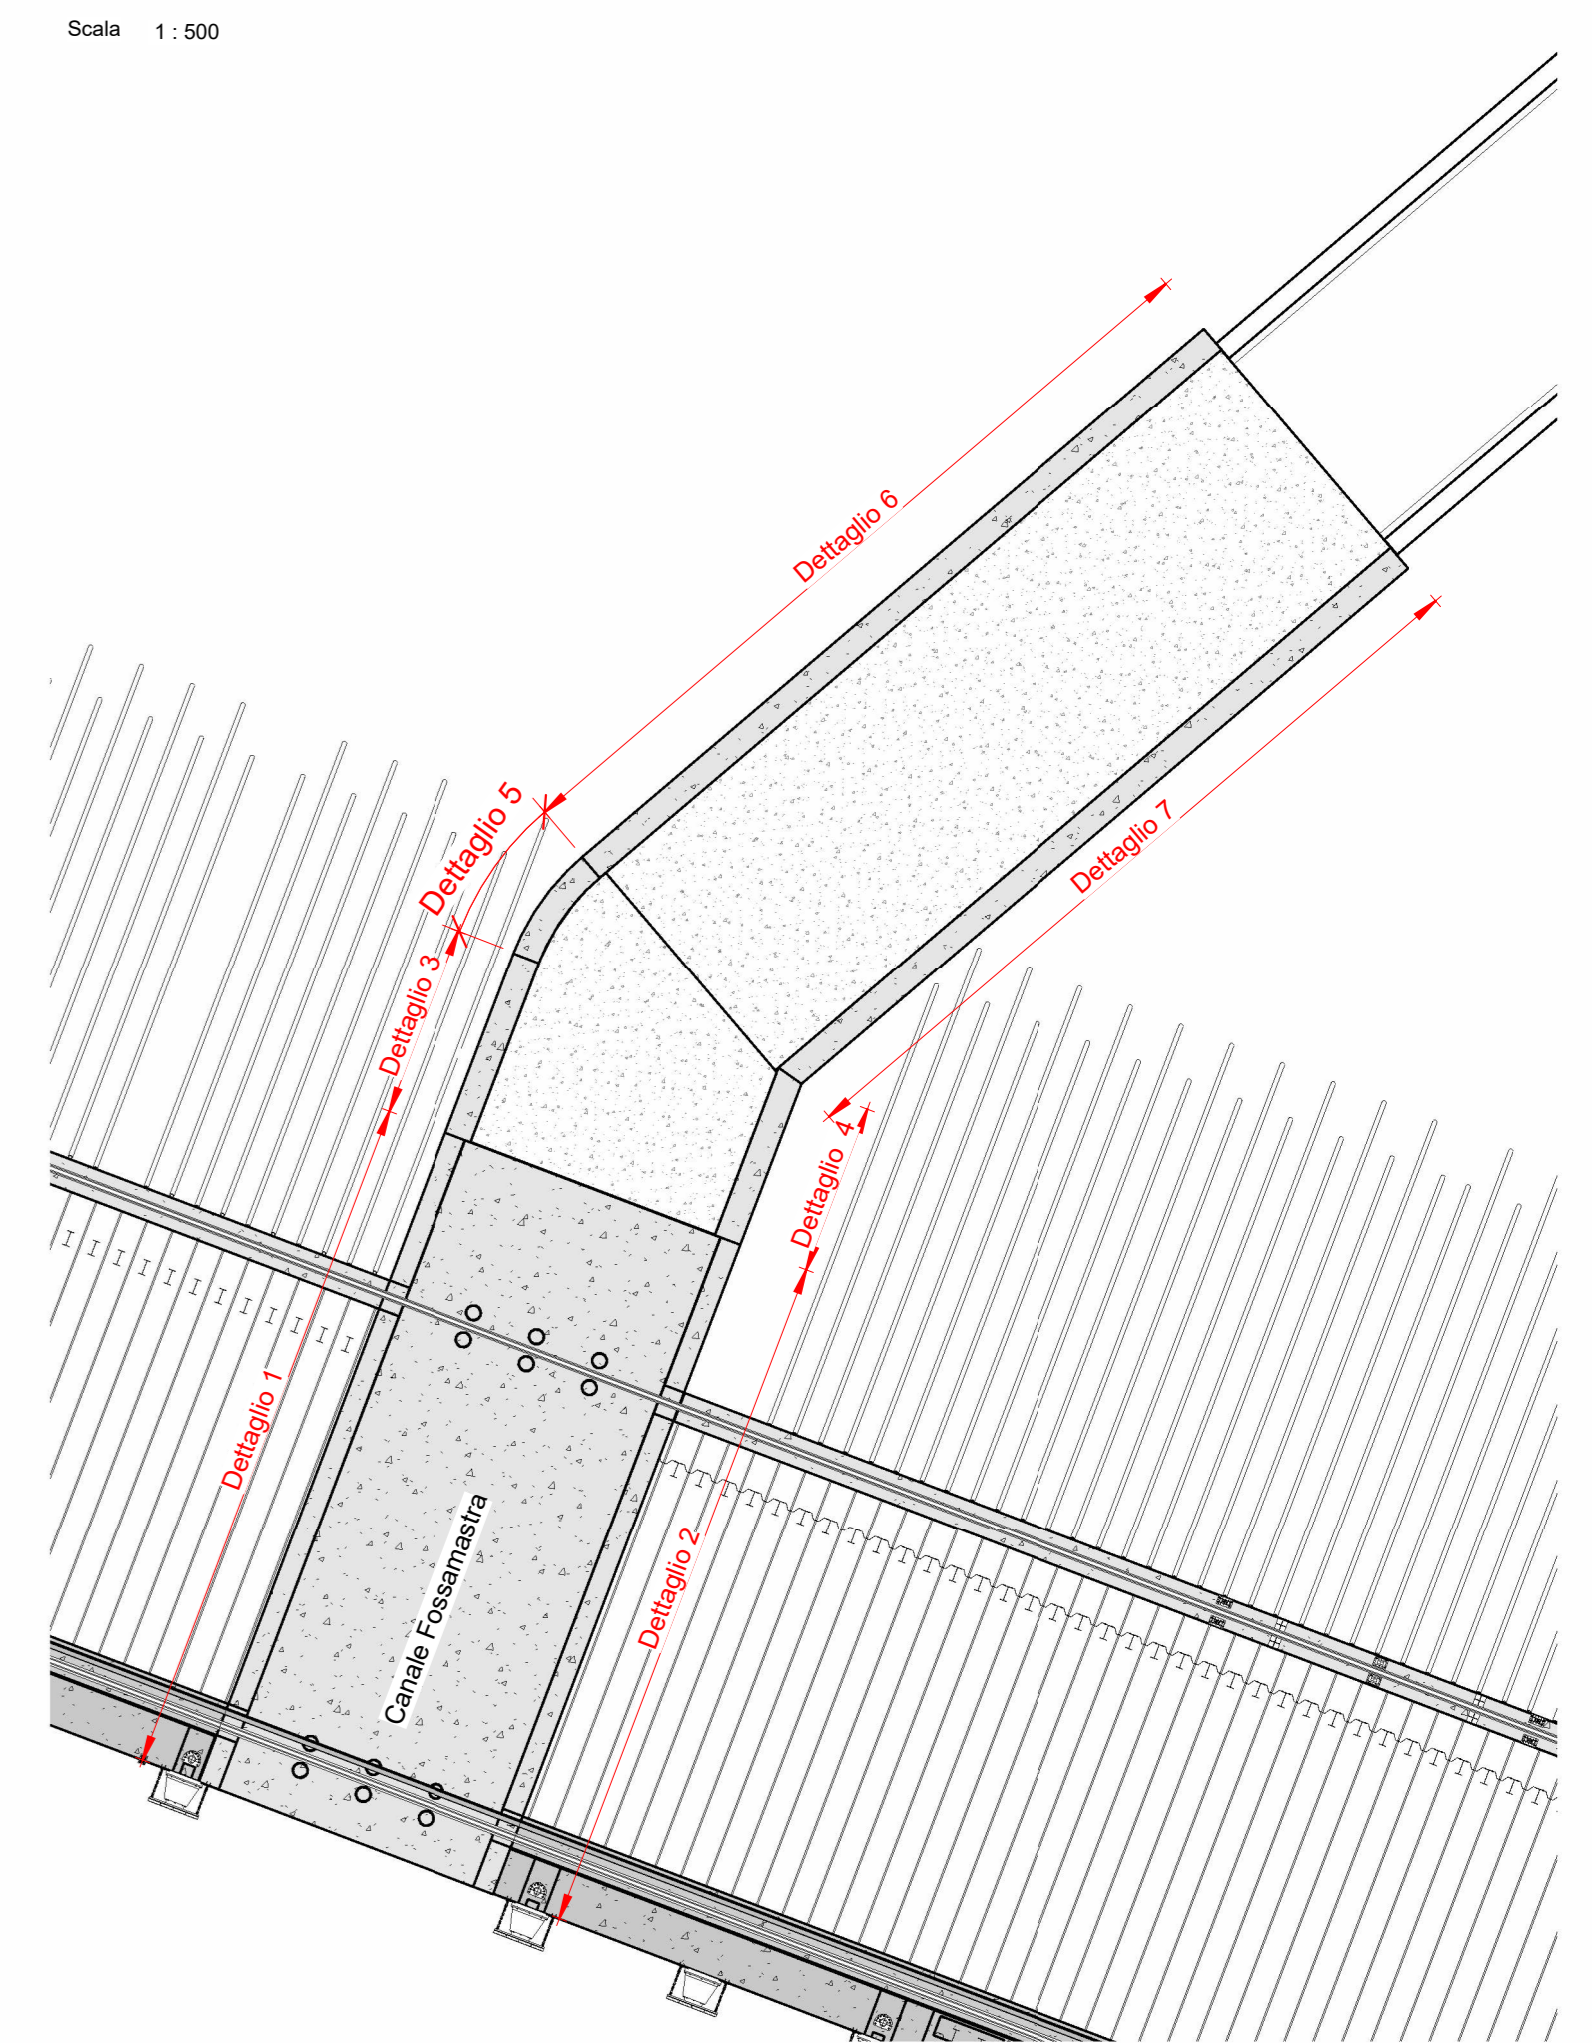

PROGETTO ESECUTIVO

TITOLO ELABORATO
Banchina Ravano - attraversamento Canale Fossamastra

CODICE ELABORATO	SCALA
21 08 PE TD21 0	Come indicato

Rev.	Data	Causale
0	05/05/2023	Emissione finale per verificatore

IL COMMITTENTE LSCT Spa Viale San Bartolomeo, 20 19126 - La Spezia (SP) C.F.007290115 - P.IVA 0059620114	IL PROGETTISTA Gestione Portuale S.p.A. Via Salaria, 100 - 00187 Roma (RM) C.F. - P.IVA 0023408209 G.P. - Gestione Portuale S.p.A. Via Salaria, 100 - 00187 Roma (RM) C.F. - P.IVA 0023408209
---	---

DIMENSIONI FOLGIO	Disegnato:	Controllato:	Validato:
A1	Corinaldesi	Sanzone	Tartaglini

Note: