




PLANIMETRA DI DETTAGLIO DEMOLIZIONI TRAVE ESISTENTE
INTERVENTO DA QUOTA +2.50 m A QUOTA +1.30 m
PIANTA
Scala 1:50

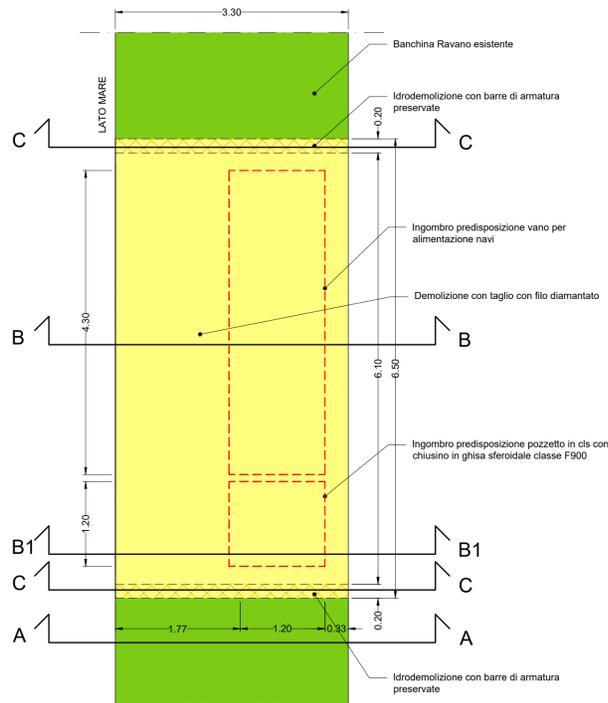


PLANIMETRA DI DETTAGLIO DEMOLIZIONI TRAVE ESISTENTE
INTERVENTO DA QUOTA +1.30 m A QUOTA +1.08 m
PIANTA
Scala 1:50

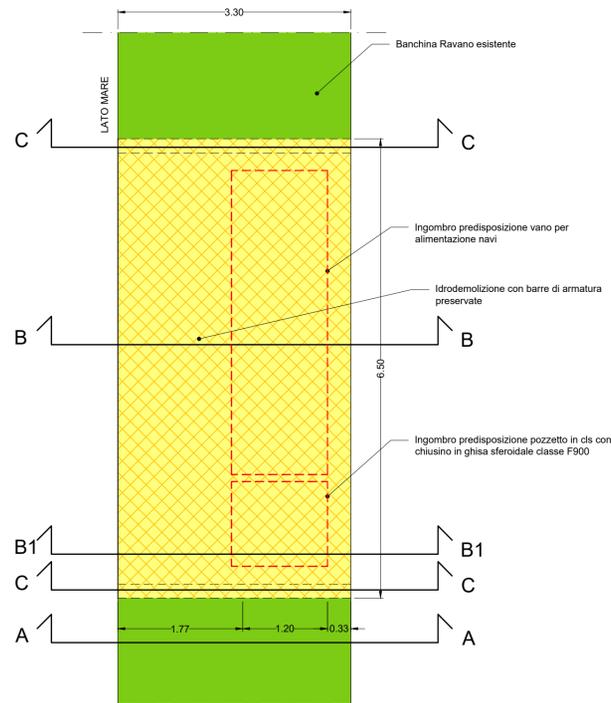


SEZIONE A-A
Scala 1:50

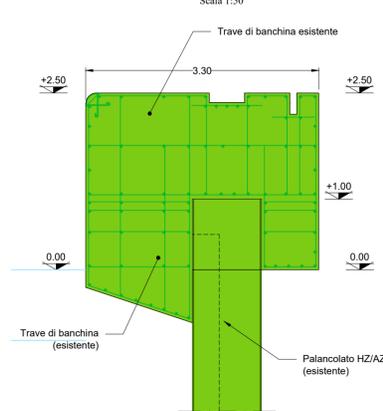

SEZIONE B-B / B1-B1
Scala 1:50

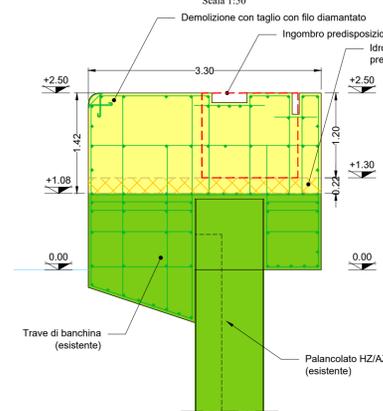


SEZIONE C-C
Scala 1:50

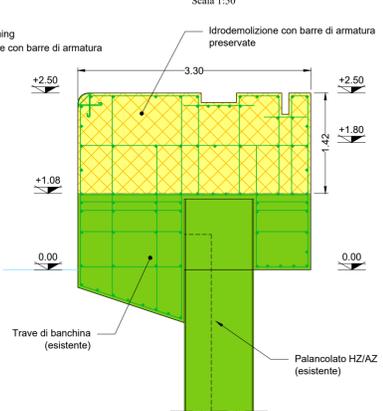


DETTAGLIO ARMATURA TRAVE ESISTENTE POST DEMOLIZIONI

SEZIONE B-B
Scala 1:50

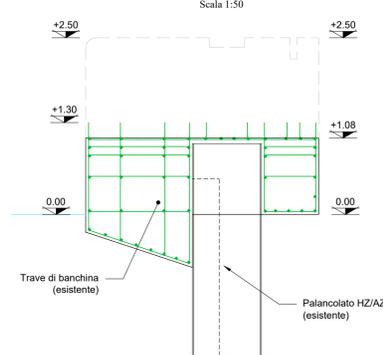

SEZIONE C-C
Scala 1:50

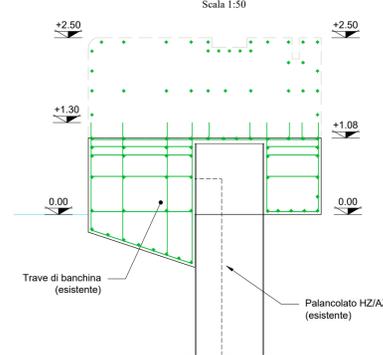


LEGENDA


- Stato di fatto
- Stato di progetto
- Opera in oggetto

PLANIMETRA DI DETTAGLIO RIPRISTINO TRAVE E PREDISPOSIZIONE COLD-IRONING


PIANTA
Scala 1:50

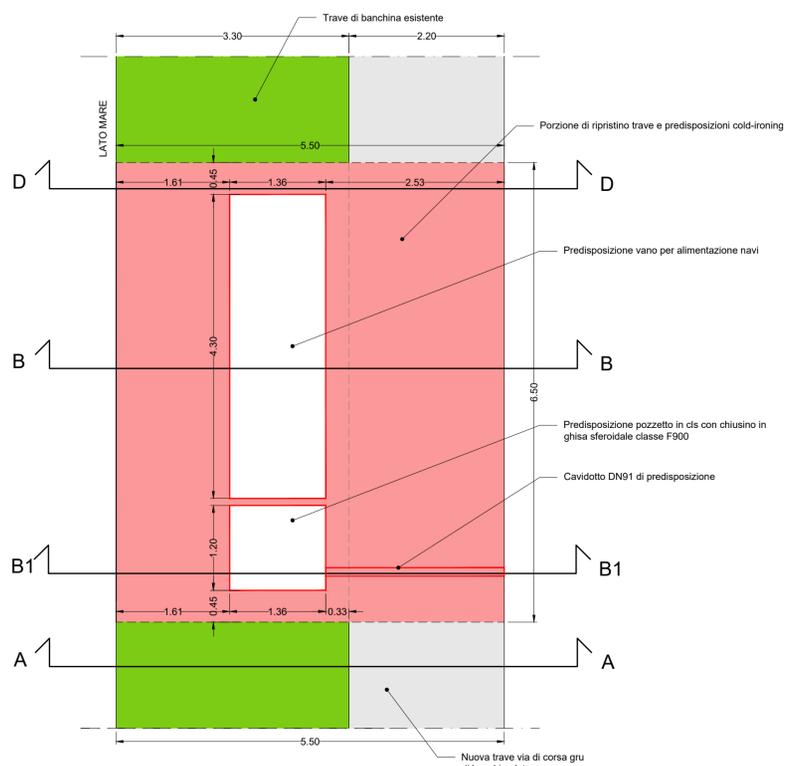


SEZIONE A-A
Scala 1:50

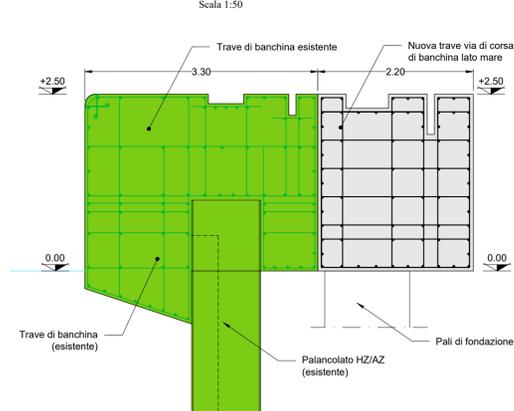


SEZIONE D-D
Scala 1:50

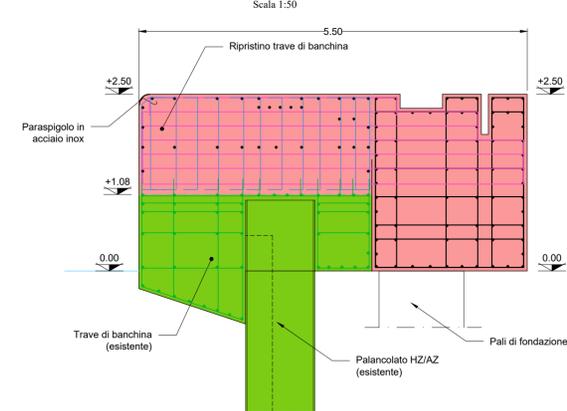

SEZIONE B-B
Scala 1:50

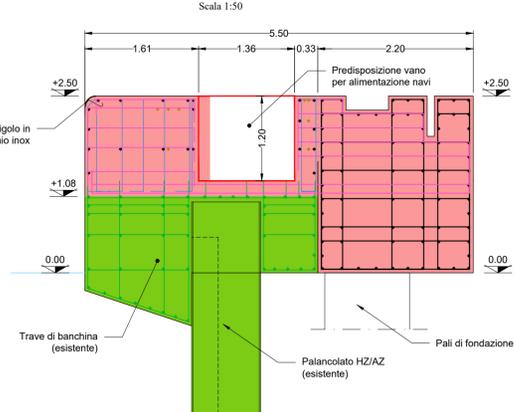

SEZIONE B1-B1
Scala 1:50

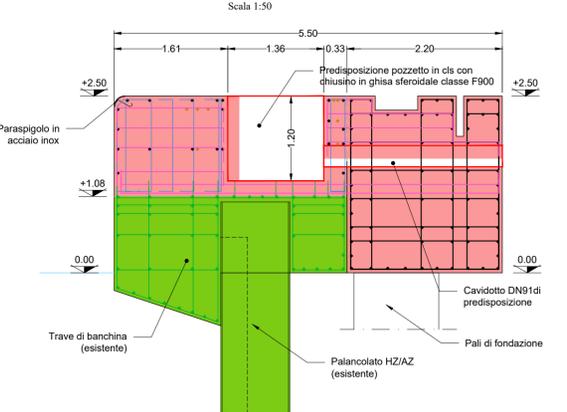

LSCT LA SPEZIA CONTAINER TERMINAL



PROGETTO ESECUTIVO

TITOLO ELABORATO
**BANCHINA RAVANO
ADEGUAMENTO STRUTTURALE PREDISPOSIZIONE COLD-IRONING
CARPENTERIA, ARMATURE E DETTAGLI COSTRUTTIVI 1/3**

CODICE ELABORATO
21 08 PE TD30 00

SCALA
1:50

Rev.	Data	Causale
0	05/05/2023	Emissione finale per verificare
1		
2		
3		

IL COMMITTENTE

LSCT
LSCT S.p.a.
Via San Bartolomeo, 20
01126 - La Spezia (SP)
C.F. 0007260115 - P.IVA 00879020114

IL PROGETTISTA

Medimar Project S.r.l.
Via Anania, 72 - 00199 Roma (RM)
P. IVA 1616151099

Geotechnical Engineering Services S.r.l.
GES - Geotechnical Engineering Service S.r.l.
Via Sandro Totti, 7/A - 60131 Ancona (AN)
P. IVA 02524360420

GeoEquip
GeoEquip - Studio Tecnico Associato
Via Sandro Pertini, 55 - 62029 Tolentino (MC)
P. IVA 00817590432

Dimensioni foglio:	A1	Disegnato:	Controllato:	Approvato:
		Balducci	Sanzone	Tartaglini

Note: