



Stralcio planimetrico Piazzale di Ponente - Piano campagna (quota +2.50 m)

Scala 1:500

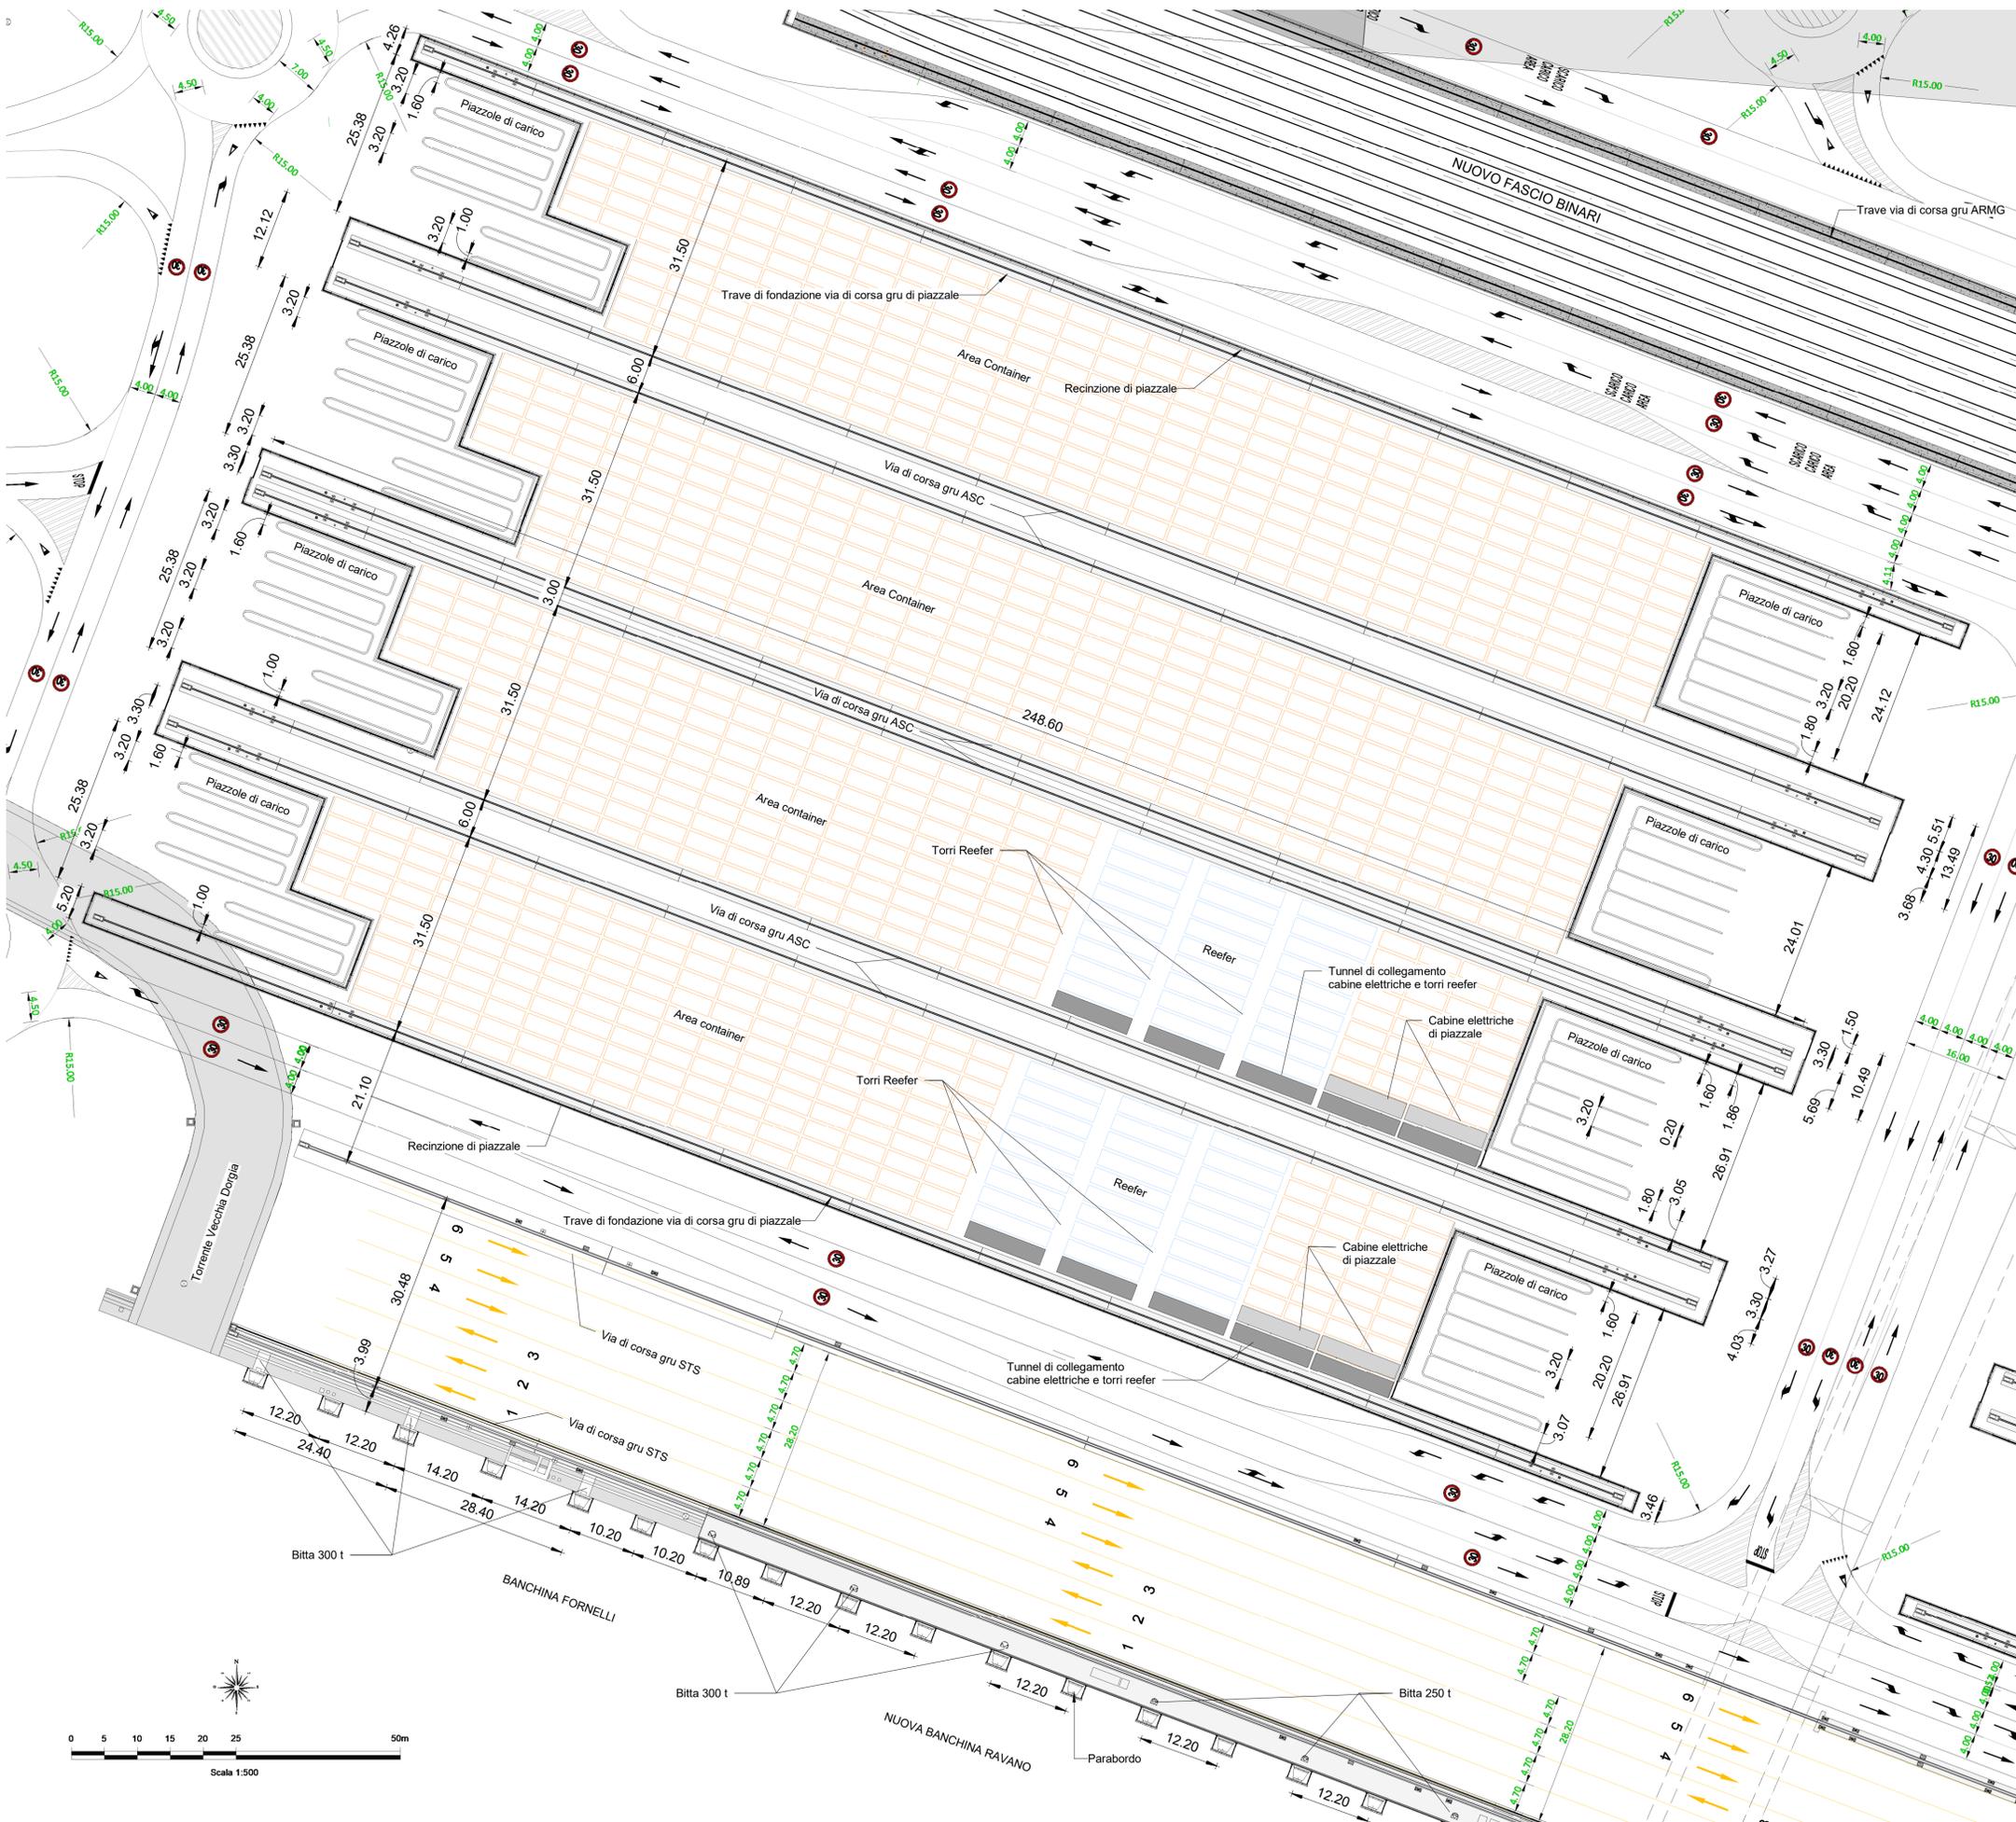

Pianta chiave inquadramento area piazzale di ponente

Scala 1:5000

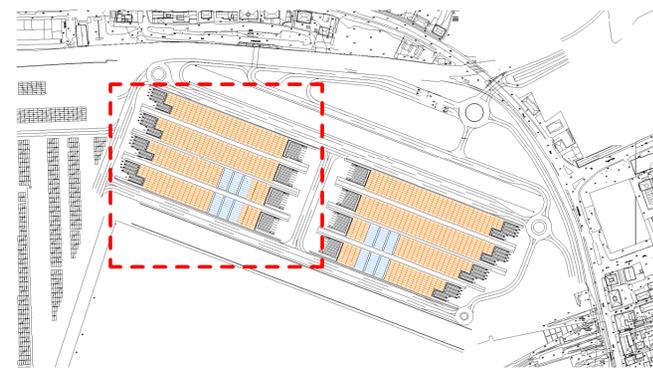

NOTA 1:

- Tutti i sistemi di ancoraggio delle gru (Storm pin, Jacking point e Tie down) saranno forniti ed installati con le stesse gru
- Per i dettagli costruttivi dei binari e dei sistemi di sicurezza delle gru si rimanda all'elaborato 21_08_PE_TA19

NOTA 2:
L'interasse delle gru di piazzale potrà variare in relazione alla scelta del costruttore delle stesse gru (ASC e RMG)

NOTA 3:
Gli allestimenti delle piazzole di carico sono escluse dal presente appalto.



**LA SPEZIA
CONTAINER TERMINAL**



PORTO DI LA SPEZIA
AMPLIAMENTO TERMINAL RAVANO

PROGETTO ESECUTIVO

TITOLO ELABORATO

Piazzale di Ponente - pianta a piano campagna - Stato di Progetto

SCALA

Come indicato

Rev.	Data	Causale
0	05/05/2023	Emissione finale per verificatore

IL COMMITTENTE



LSCT S.p.a.
Viale San Bartolomeo, 20
19128 - La Spezia (SP)
C.R.0007290115 - P.IVA 00659620114

IL PROGETTISTA



M Project S.r.l.
Molinar - Project S.r.l.
Via Annarfa, 72
00199 - Roma (RM)
C.F. - P.IVA 0605151009



Geotechnical Engineering Services S.r.l.
GES - Geotechnical Engineering Service S.r.l.
Via Sandro Tatti, 7/A - 60131 Ascona (AN)
C.F. - P.IVA 0208494020

Geoliquis - Studio Tecnico Associato
Via Sandro Pertini, 55 - 60209 Tolentino (MC)
C.F. - P.IVA 0081700432

DIMENSIONI FOGLIO

A1

Disegnato: Coronaldesi
Controllato: Sanzone
Approvato: Tartagliani

Note: