



Dettaglio Trave 1 - Piazzale di ponente

Scala 1:300

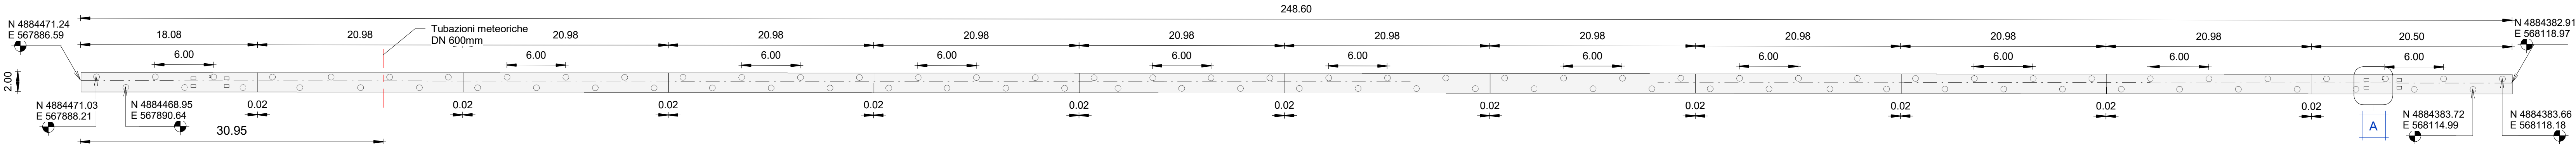


Dettaglio Trave 2 - Piazzale di ponente

Scala 1:300

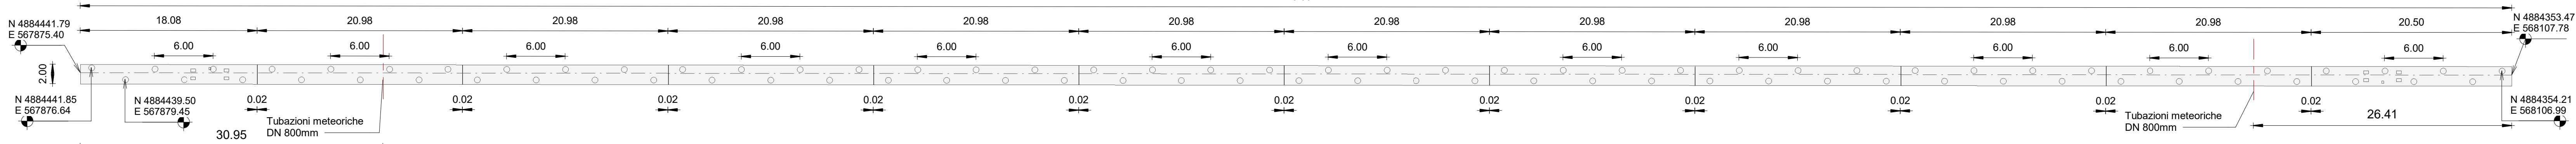


Dettaglio Trave 3 - Piazzale di ponente

Scala 1:300

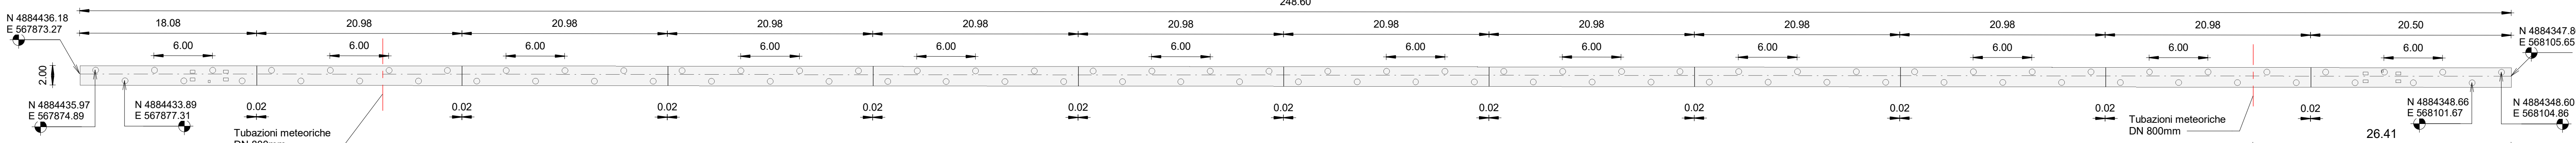


Dettaglio Trave 4 - Piazzale di ponente

Scala 1:300

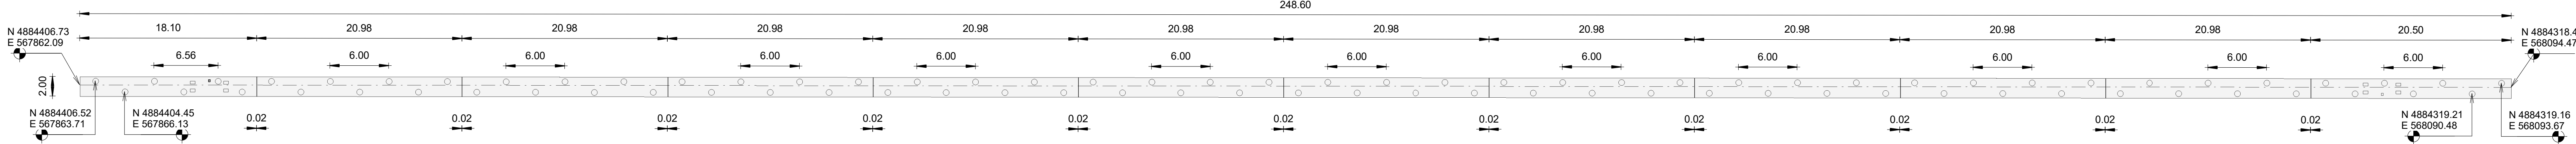


Dettaglio Trave 5 - Piazzale di ponente

Scala 1:300

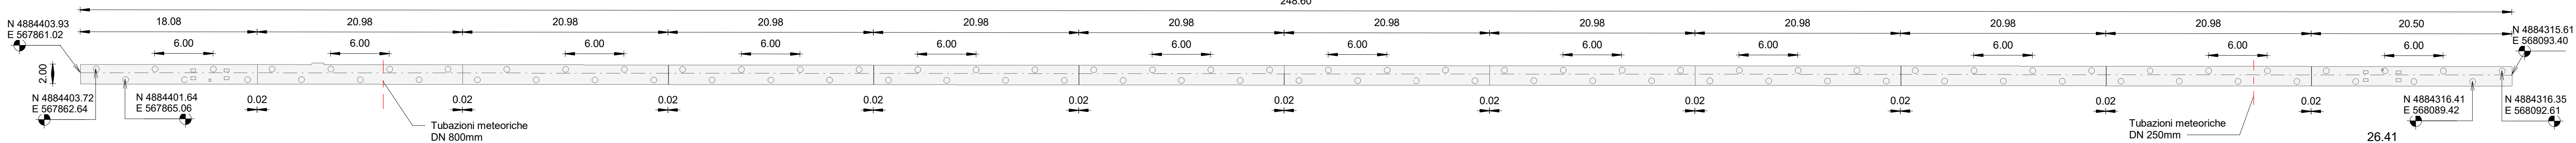


Dettaglio Trave 6 - Piazzale di ponente

Scala 1:300

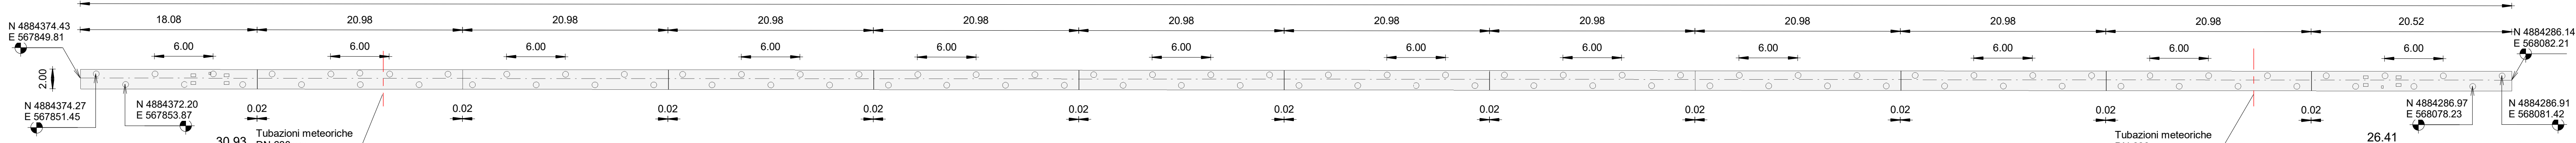


Dettaglio Trave 7 - Piazzale di ponente

Scala 1:300

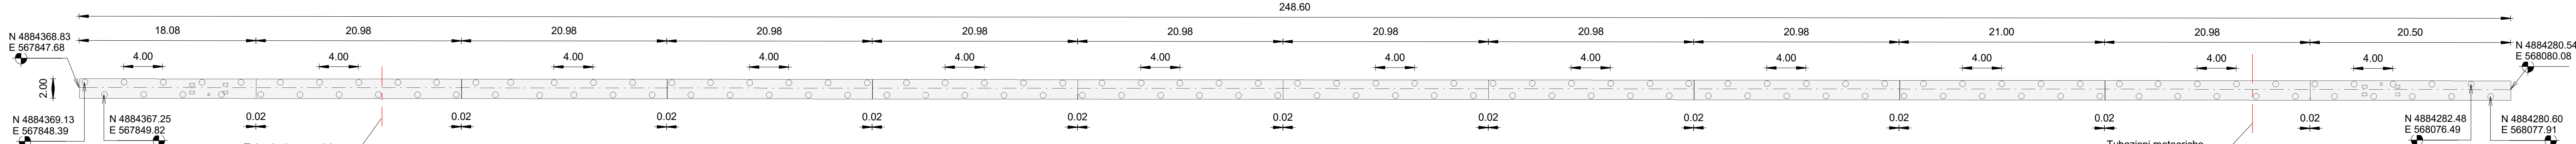


Dettaglio Trave 8 - Piazzale di ponente

Scala 1:300

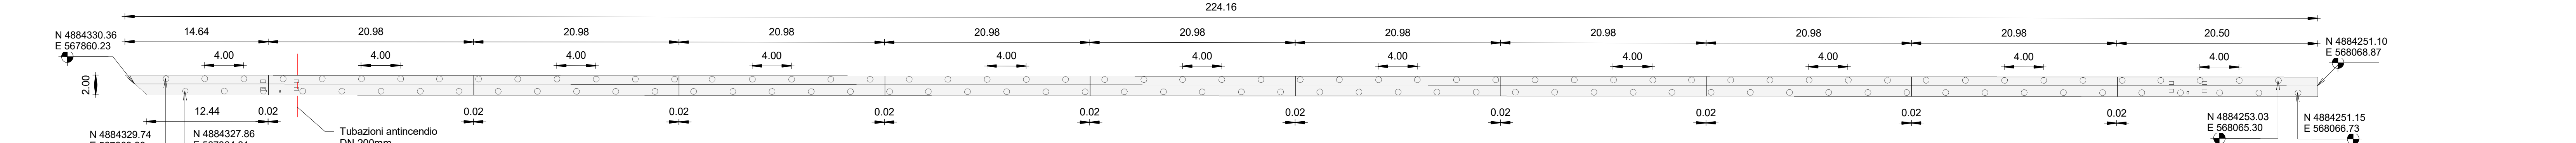


Sezione tipologica trave

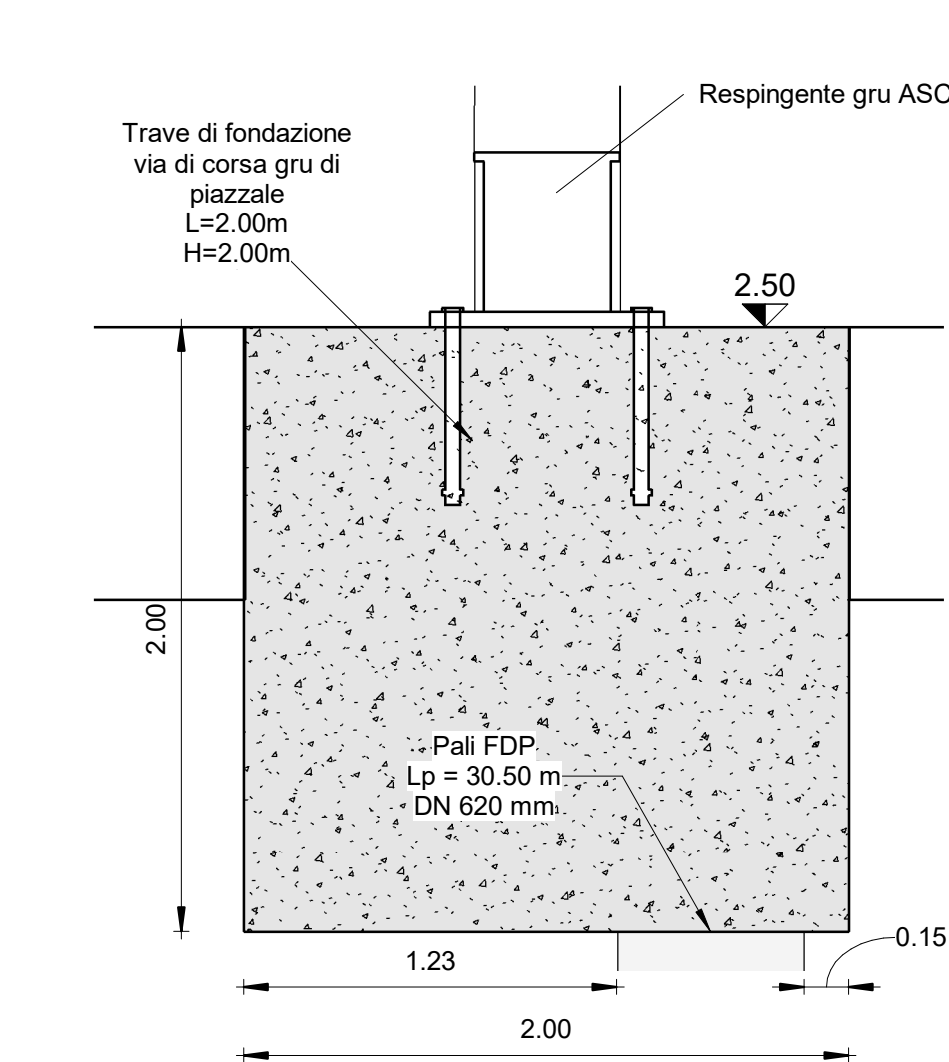

Pianta chiave numerazione travi - Piazzale di ponente

Scala 1:3000

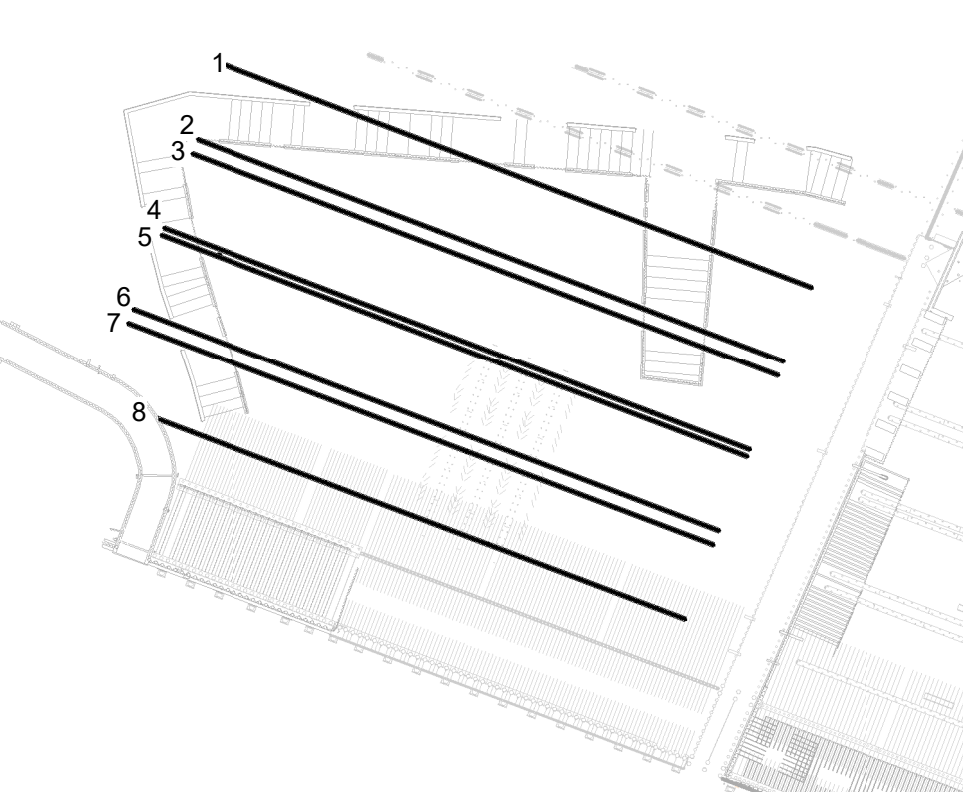

Nota:

Per i dettagli degli attraversamenti e scarichi vedere tavole: 21_08_PE_TM02 a 21_08_PE_TM18
Per i dettagli degli attraversamenti degli impianti elettrici vedere tavole: 21_08_PE_TP13 a 21_08_PE_TP21

PRESCRIZIONI PER I MATERIALI


CALCESTRUZZO:
Classe resistenza: C 35/45 N/mm²
Max. rapp. A/C: 0,40
Contenuto min c/s: 370 kg/m³
Classe di esposizione: XS3
Diametro max inerti: 32 mm
Ricoprimento minimo: 50 mm
ACCIAIO PER CLS:
B450C controllato in stabilimento
ACCIAIO per armatura pali e micropali:
S355 J0
Copriferro minimo: 50 mm
Sovrapposizione minima 50 diametri

NOTA 2:
L'interasse delle gru di piazzale potrà variare in relazione alla scelta del costruttore delle stesse gru (ASC e RMG)

NOTA 3:
Gli allestimenti delle piazzole di carico sono escluse dal presente appalto.


Dettaglio Trave 1 - Piazzale di ponente - Dettaglio A

Scala 1:20

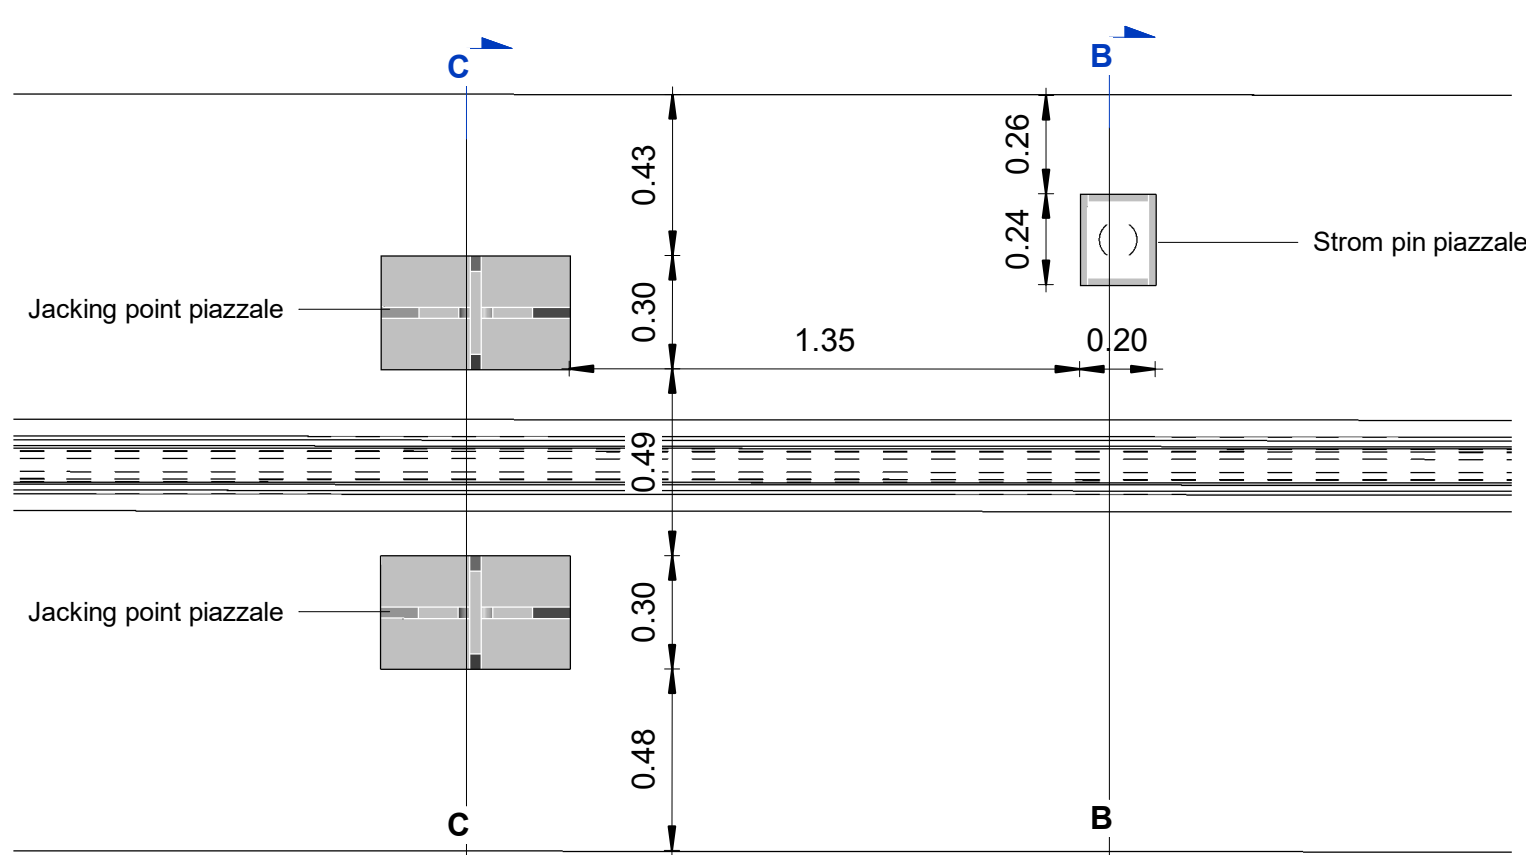


Dettaglio B - Sezione sulle vie di corsa

Scala 1:10

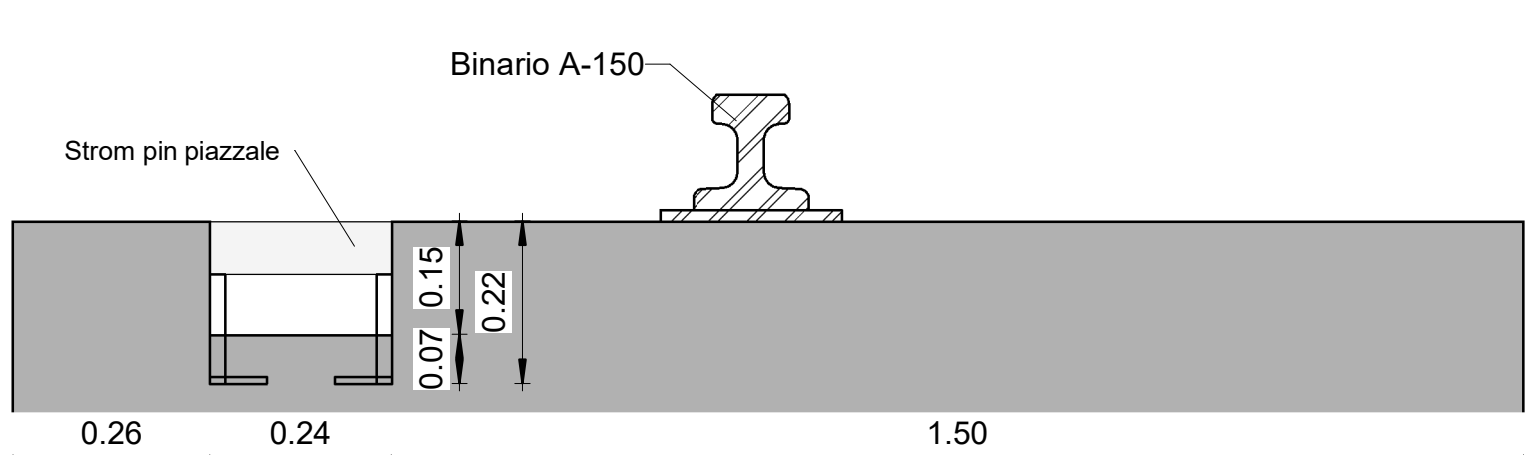

Dettaglio C - Sezione sulle vie di corsa

Scala 1:10

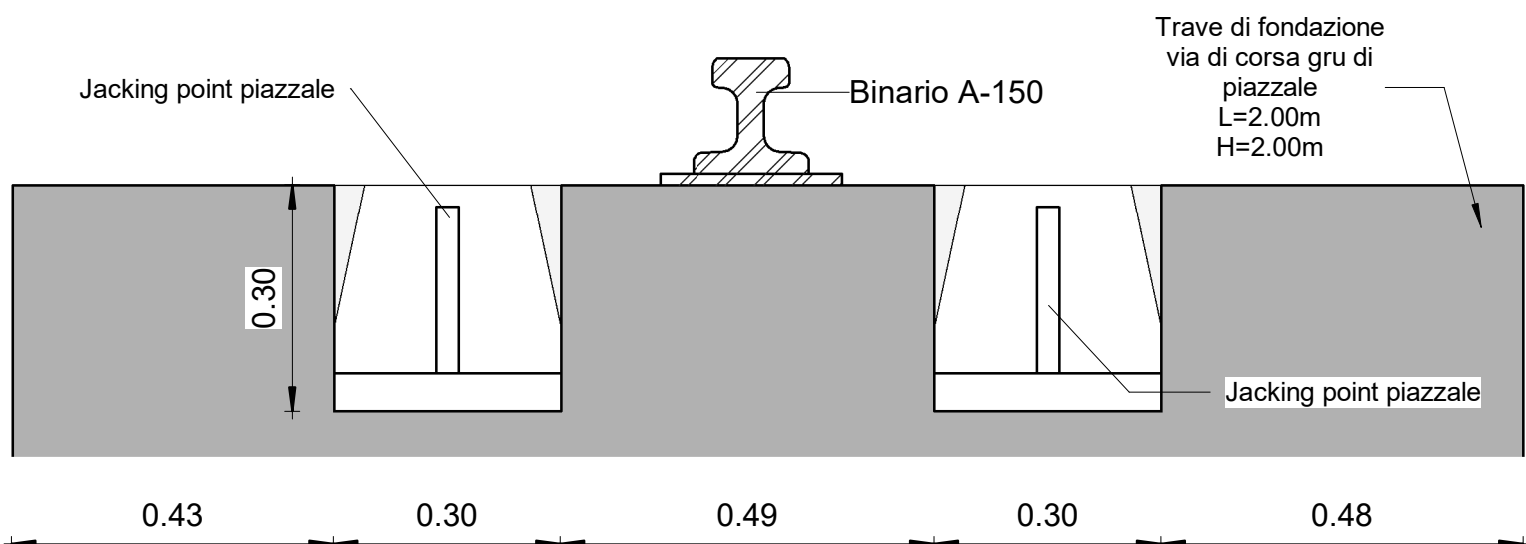

LA SPEZIA CONTAINER TERMINAL



PROGETTO ESECUTIVO

TITOLO ELABORATO

Piazzale di ponente – aree container – vie di corsa ASC –
Carpenteria e Tracciamenti - Stato di Progetto

CODICE ELABORATO

21 08 PE TE06 0

SCALA

Come indicato

Rev.

0

Data

05/05/2023

Causale

Emissione finale per verificature

IL COMMITTENTE

LSCT

LSCT SpA

Viale San Bartolomeo, 20

19126 - La Spezia (SP)

C.F. 02007230115 - P.IVA 0050630114

IL PROGETTISTA

LSCT

LSCT SpA

Viale San Bartolomeo, 20

19126 - La Spezia (SP)

C.F. 02007230115 - P.IVA 0050630114

DIMENSIONI FOGLIO

A1

Disegnato:

Coronalesi

Controllato:

Sanzone

Approvato:

Tartaglini

Note: