Pianta chiave estradosso banchina - dettaglio dei marciapiedi - Dettaglio 1

Scala 1 : 100

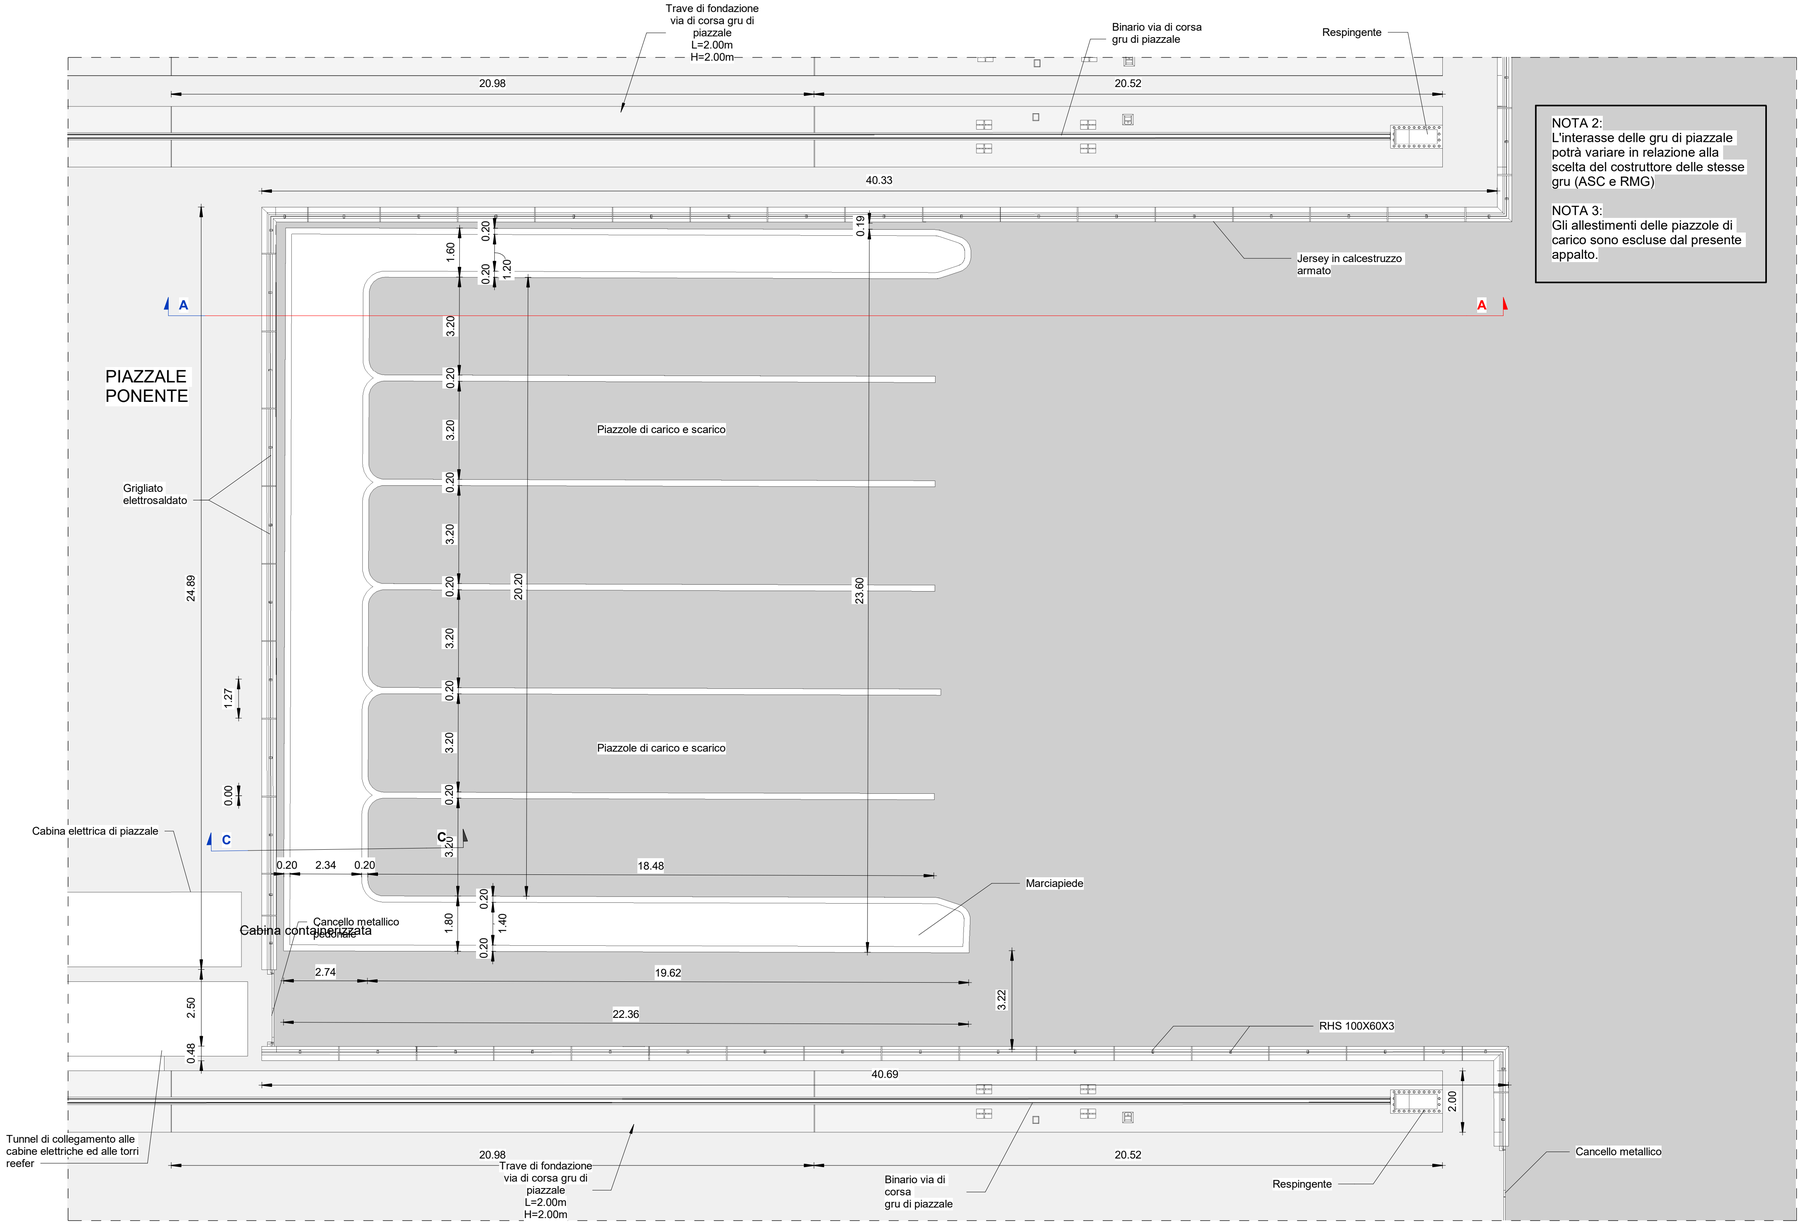

NOTA 2:
L'interasse delle gru di piazzale potrà variare in relazione alla scelta del costruttore delle stesse gru (ASC e RMG)

NOTA 3:
Gli allestimenti delle piazzole di carico sono escluse dal presente appalto.

Sezione A-A profilo marciapiede

Scala 1 : 50

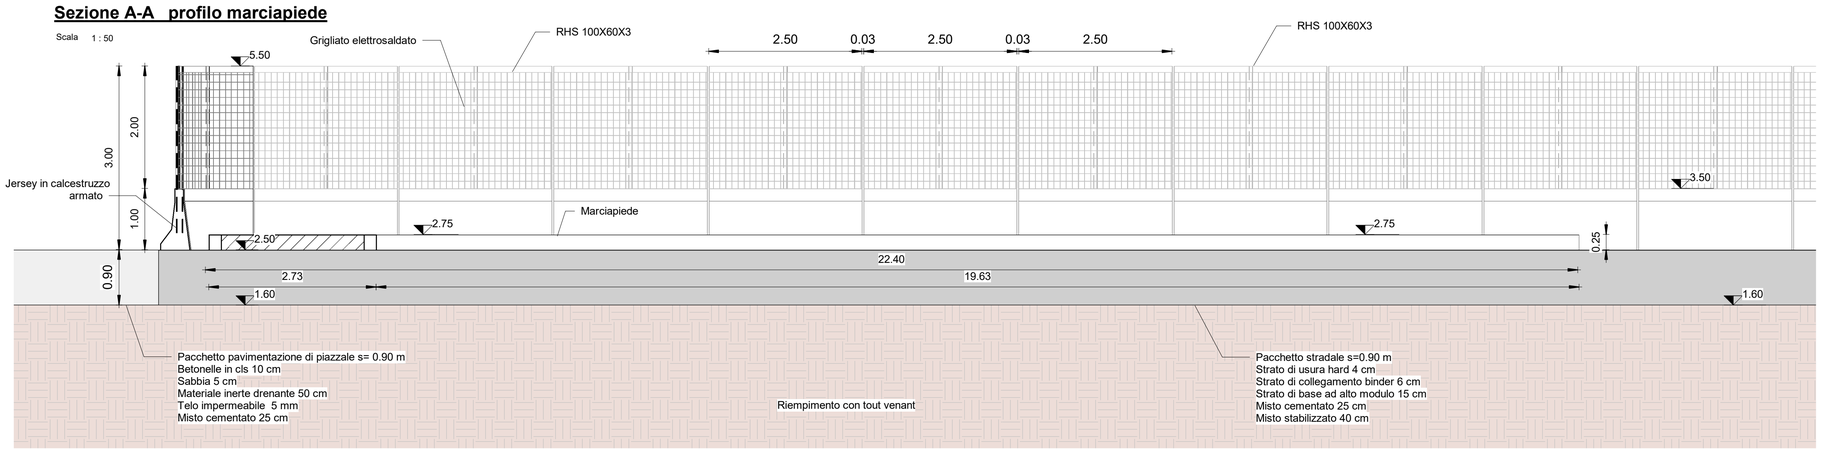

Pianta chiave estradosso banchina - dettaglio dei marciapiedi 1//2

Scala 1 : 650

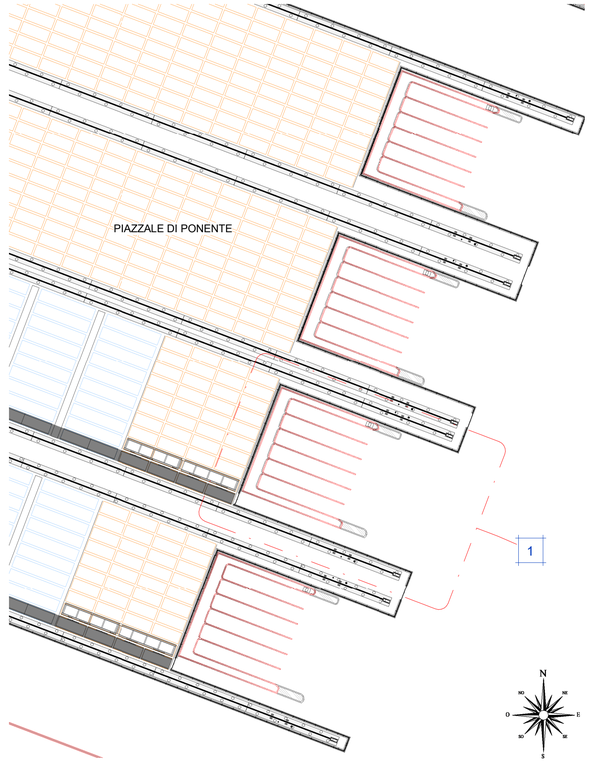

LA SPEZIA CONTAINER TERMINAL

Autorità di Sistema Portuale del Mar Ligure Orientale
Porti di Carrara e Marina di Carrara

PROGETTO ESECUTIVO

TITOLO ELABORATO

Piazzale di ponente – piazzole di carico est – pianta e sezione - Stato di Progetto

CODICE ELABORATO

21 | 08 | PE | TE19 | 0

SCALA

Come indicato

Rev.	Data	Causale
0	05/05/2023	Emissione finale per verificatore

IL COMMITTENTE

LSCT S.p.a
Viale San Bartolomeo, 20
19126 - La Spezia (SP)
C.F.00072960115 - P.IVA 00859620114

IL PROGETTISTA

Modimar Project S.r.l
Via Ammara, 72
00199 - Roma (RM)
C.F. - P.IVA 16016151009

Geotechnical Engineering Services S.r.l.
GES - Geotechnical Engineering Service S.r.l.
Via Sandro Totti, 7/A - 60131 Ancona (AN)
C.F. - P.IVA 02528430420

GeoEquipe - Studio Tecnico Associato
Via Sandro Pertini, 55 - 62029 Tolentino (MC)
C.F. - P.IVA 00817500432

DIMENSIONI FOGLIO

A1

Disegnato:	Controllato:	Approvato:
Coronaldesi	Sanzone	Tartaglini

Note: