## Pianta chiave estradosso banchina - dettaglio dei marciapiedi - Dettaglio 1

Scala 1 : 100

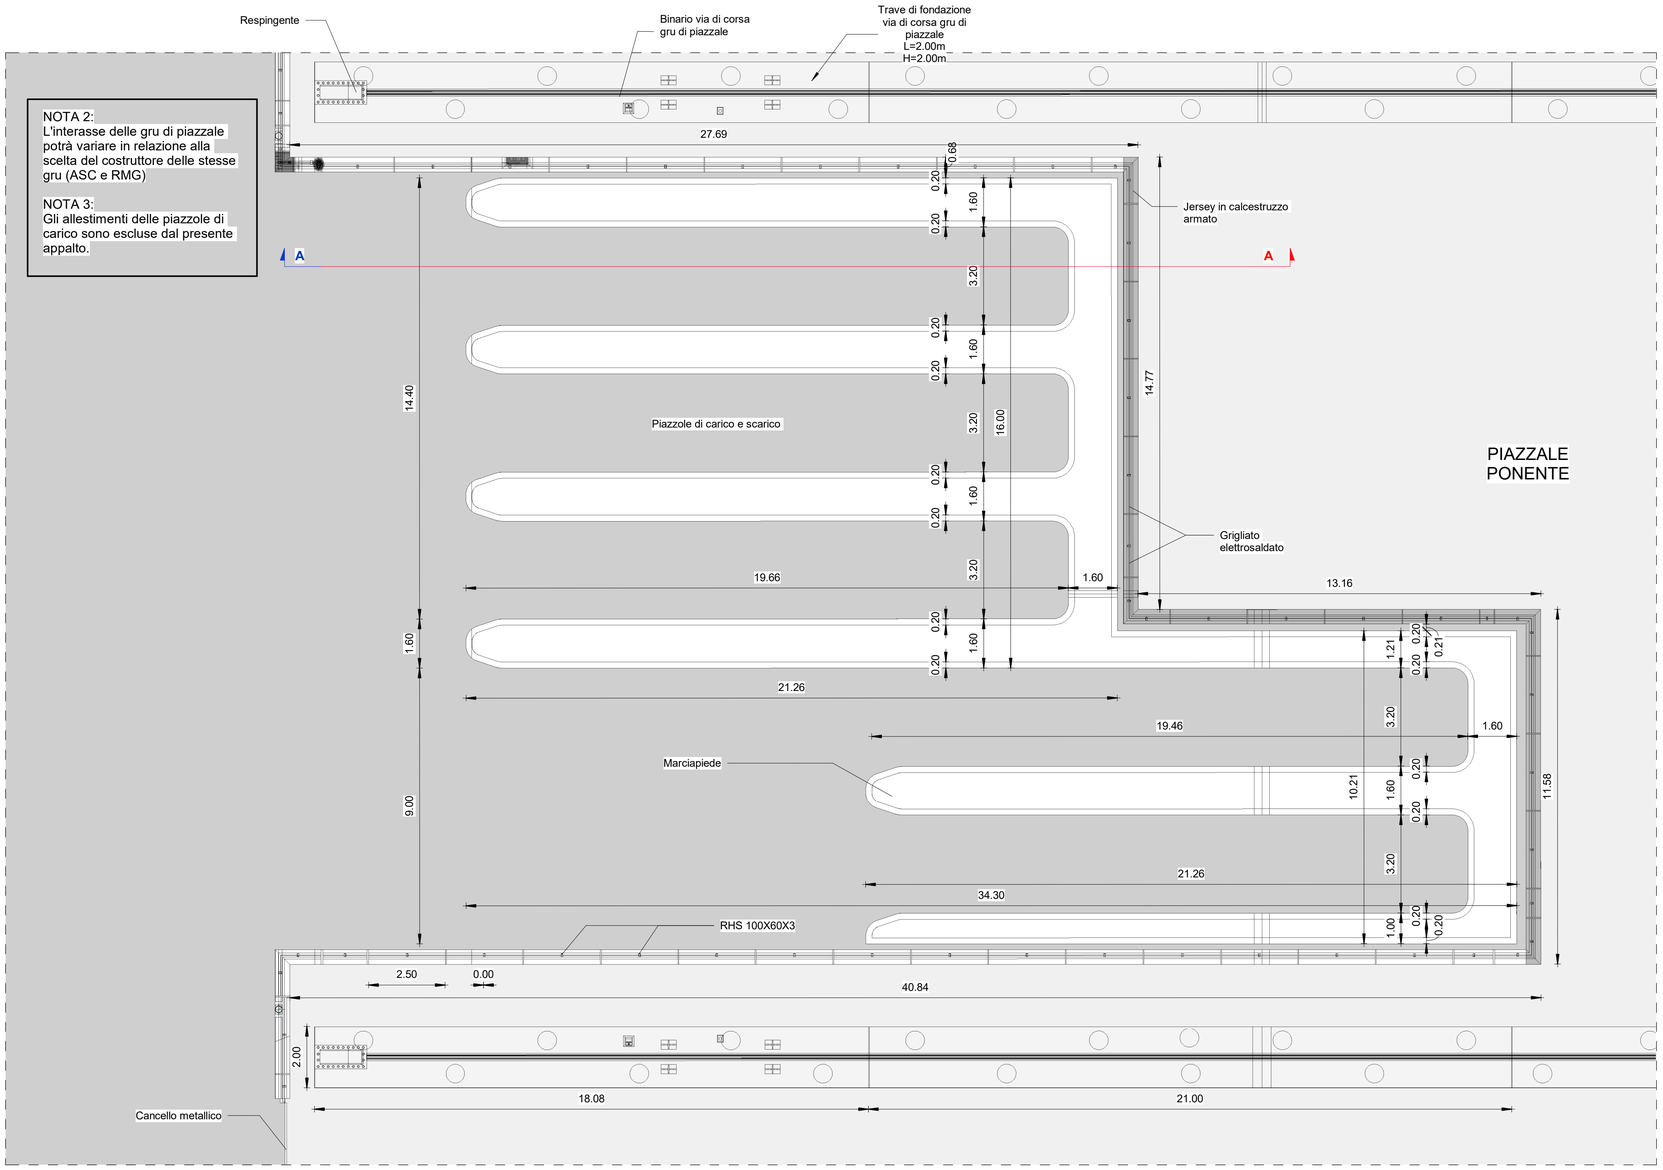


## Sezione A-A - profilo marciapiede

Scala 1 : 50

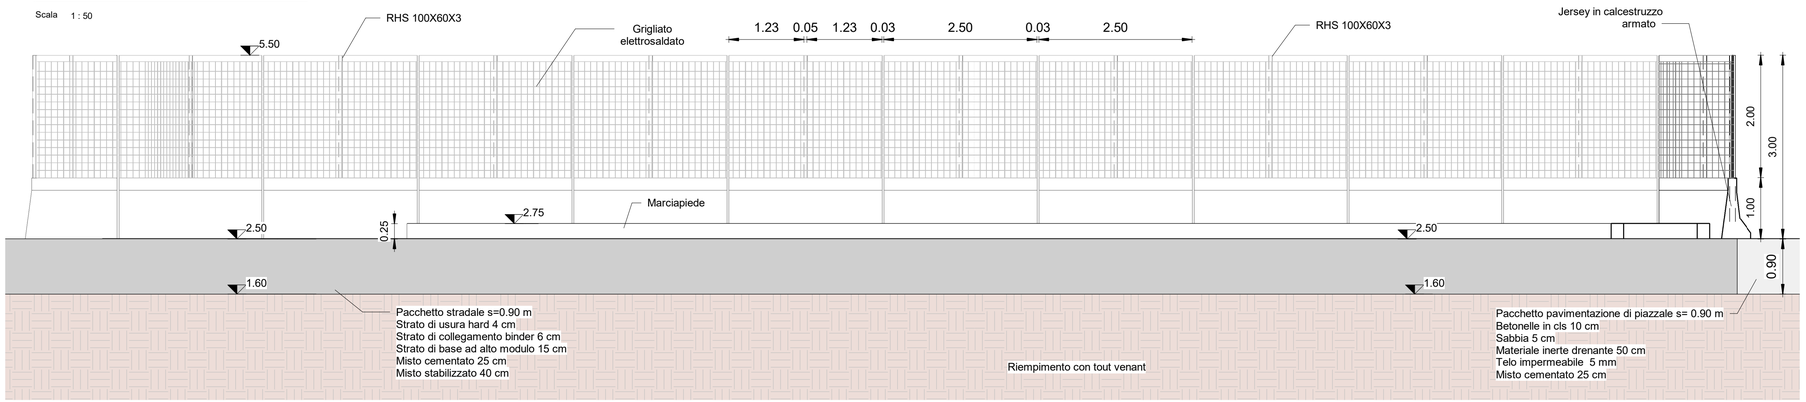


## Pianta chiave estradosso banchina - dettaglio dei marciapiedi 2//2

Scala 1 : 650

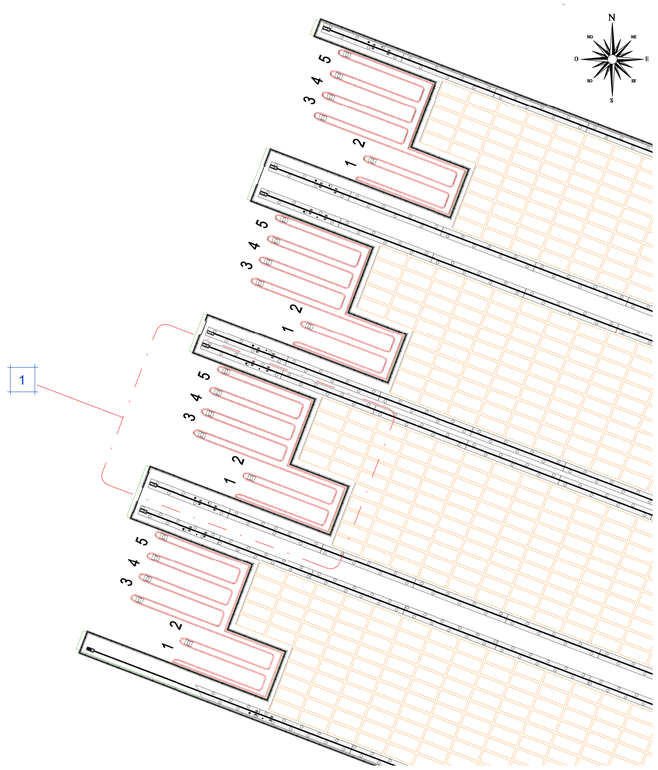


LA SPEZIA CONTAINER TERMINAL

Autorità di Sistema Portuale del Mar Ligure Orientale
Porti di La Spezia e Marina di Carrara

# PROGETTO ESECUTIVO

**TITOLO ELABORATO**

Piazzale di ponente – piazzole di carico ovest – pianta e sezione - Stato di Progetto

| CODICE ELABORATO | SCALA |
|---|---|
| 21 08 PE TE20 0 | Come indicato |

| Rev. | Data | Causale |
|---|---|---|
| 0 | 05/05/2023 | Emissione finale per verificatore |

**IL COMMITTENTE**

LSCT S.p.a
Viale San Bartolomeo, 20
19126 - La Spezia (SP)
C.F.00072960115 - P.IVA 00859620114

**IL PROGETTISTA**

Modimar Project S.r.l
Via Ammara, 72
00199 - Roma (RM)
C.F. - P.IVA 16016151009

GES - Geotechnical Engineering Service S.r.l.
Via Sandro Totti, 7/A - 60131 Ancona (AN)
C.F. - P.IVA 02526430420

Geofquipe - Studio Tecnico Associato
Via Sandro Pertini, 55 - 62029 Tolentino (MC)
C.F. - P.IVA 00817500432

| DIMENSIONI FOGLIO | Disegnato: | Controllato: | Approvato: |
|---|---|---|---|
| A1 | Coronaldesi | Sanzone | Tartaglini |

Note: