
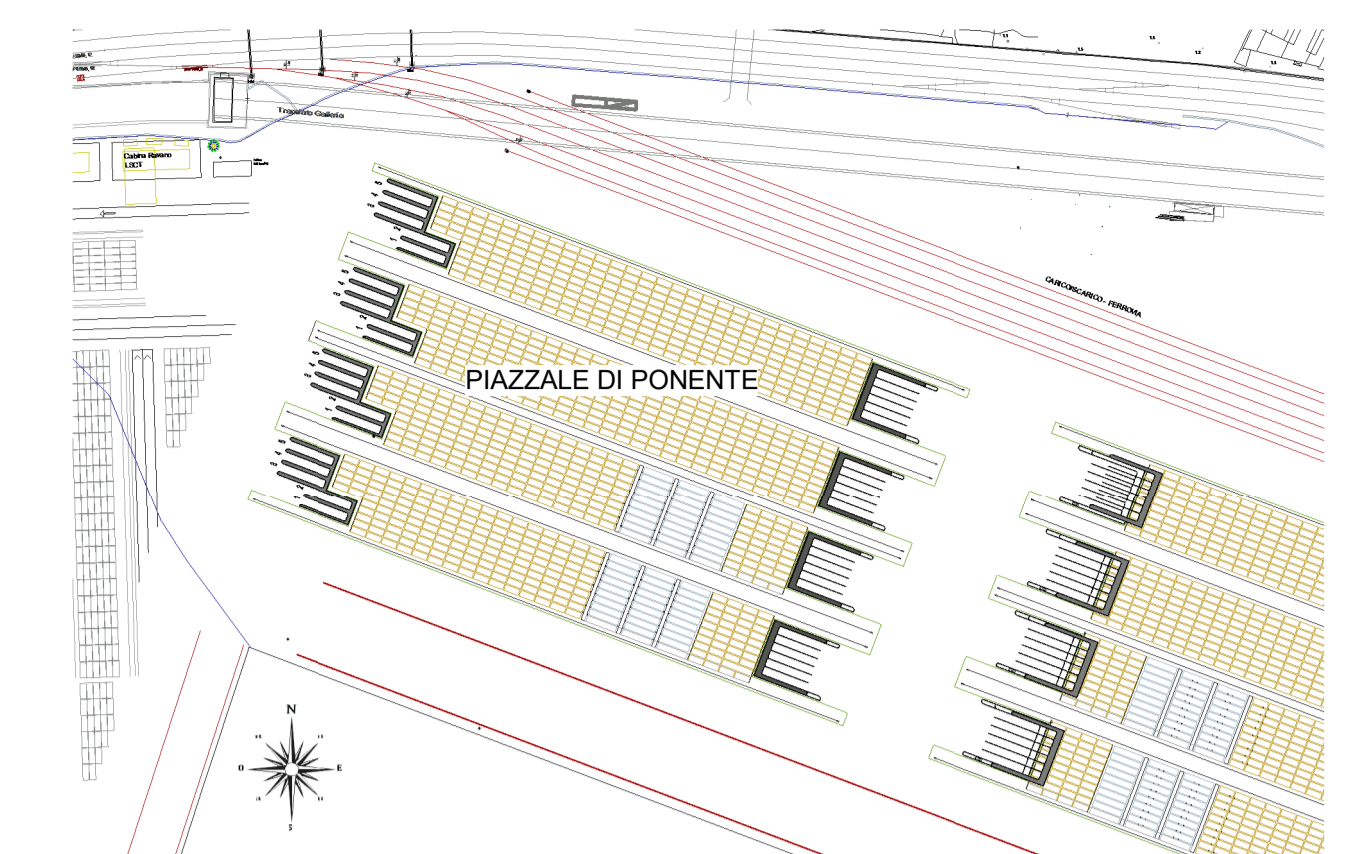





Pianta di dettaglio delle pavimentazioni - Piazzale di ponente

Scala 1:500

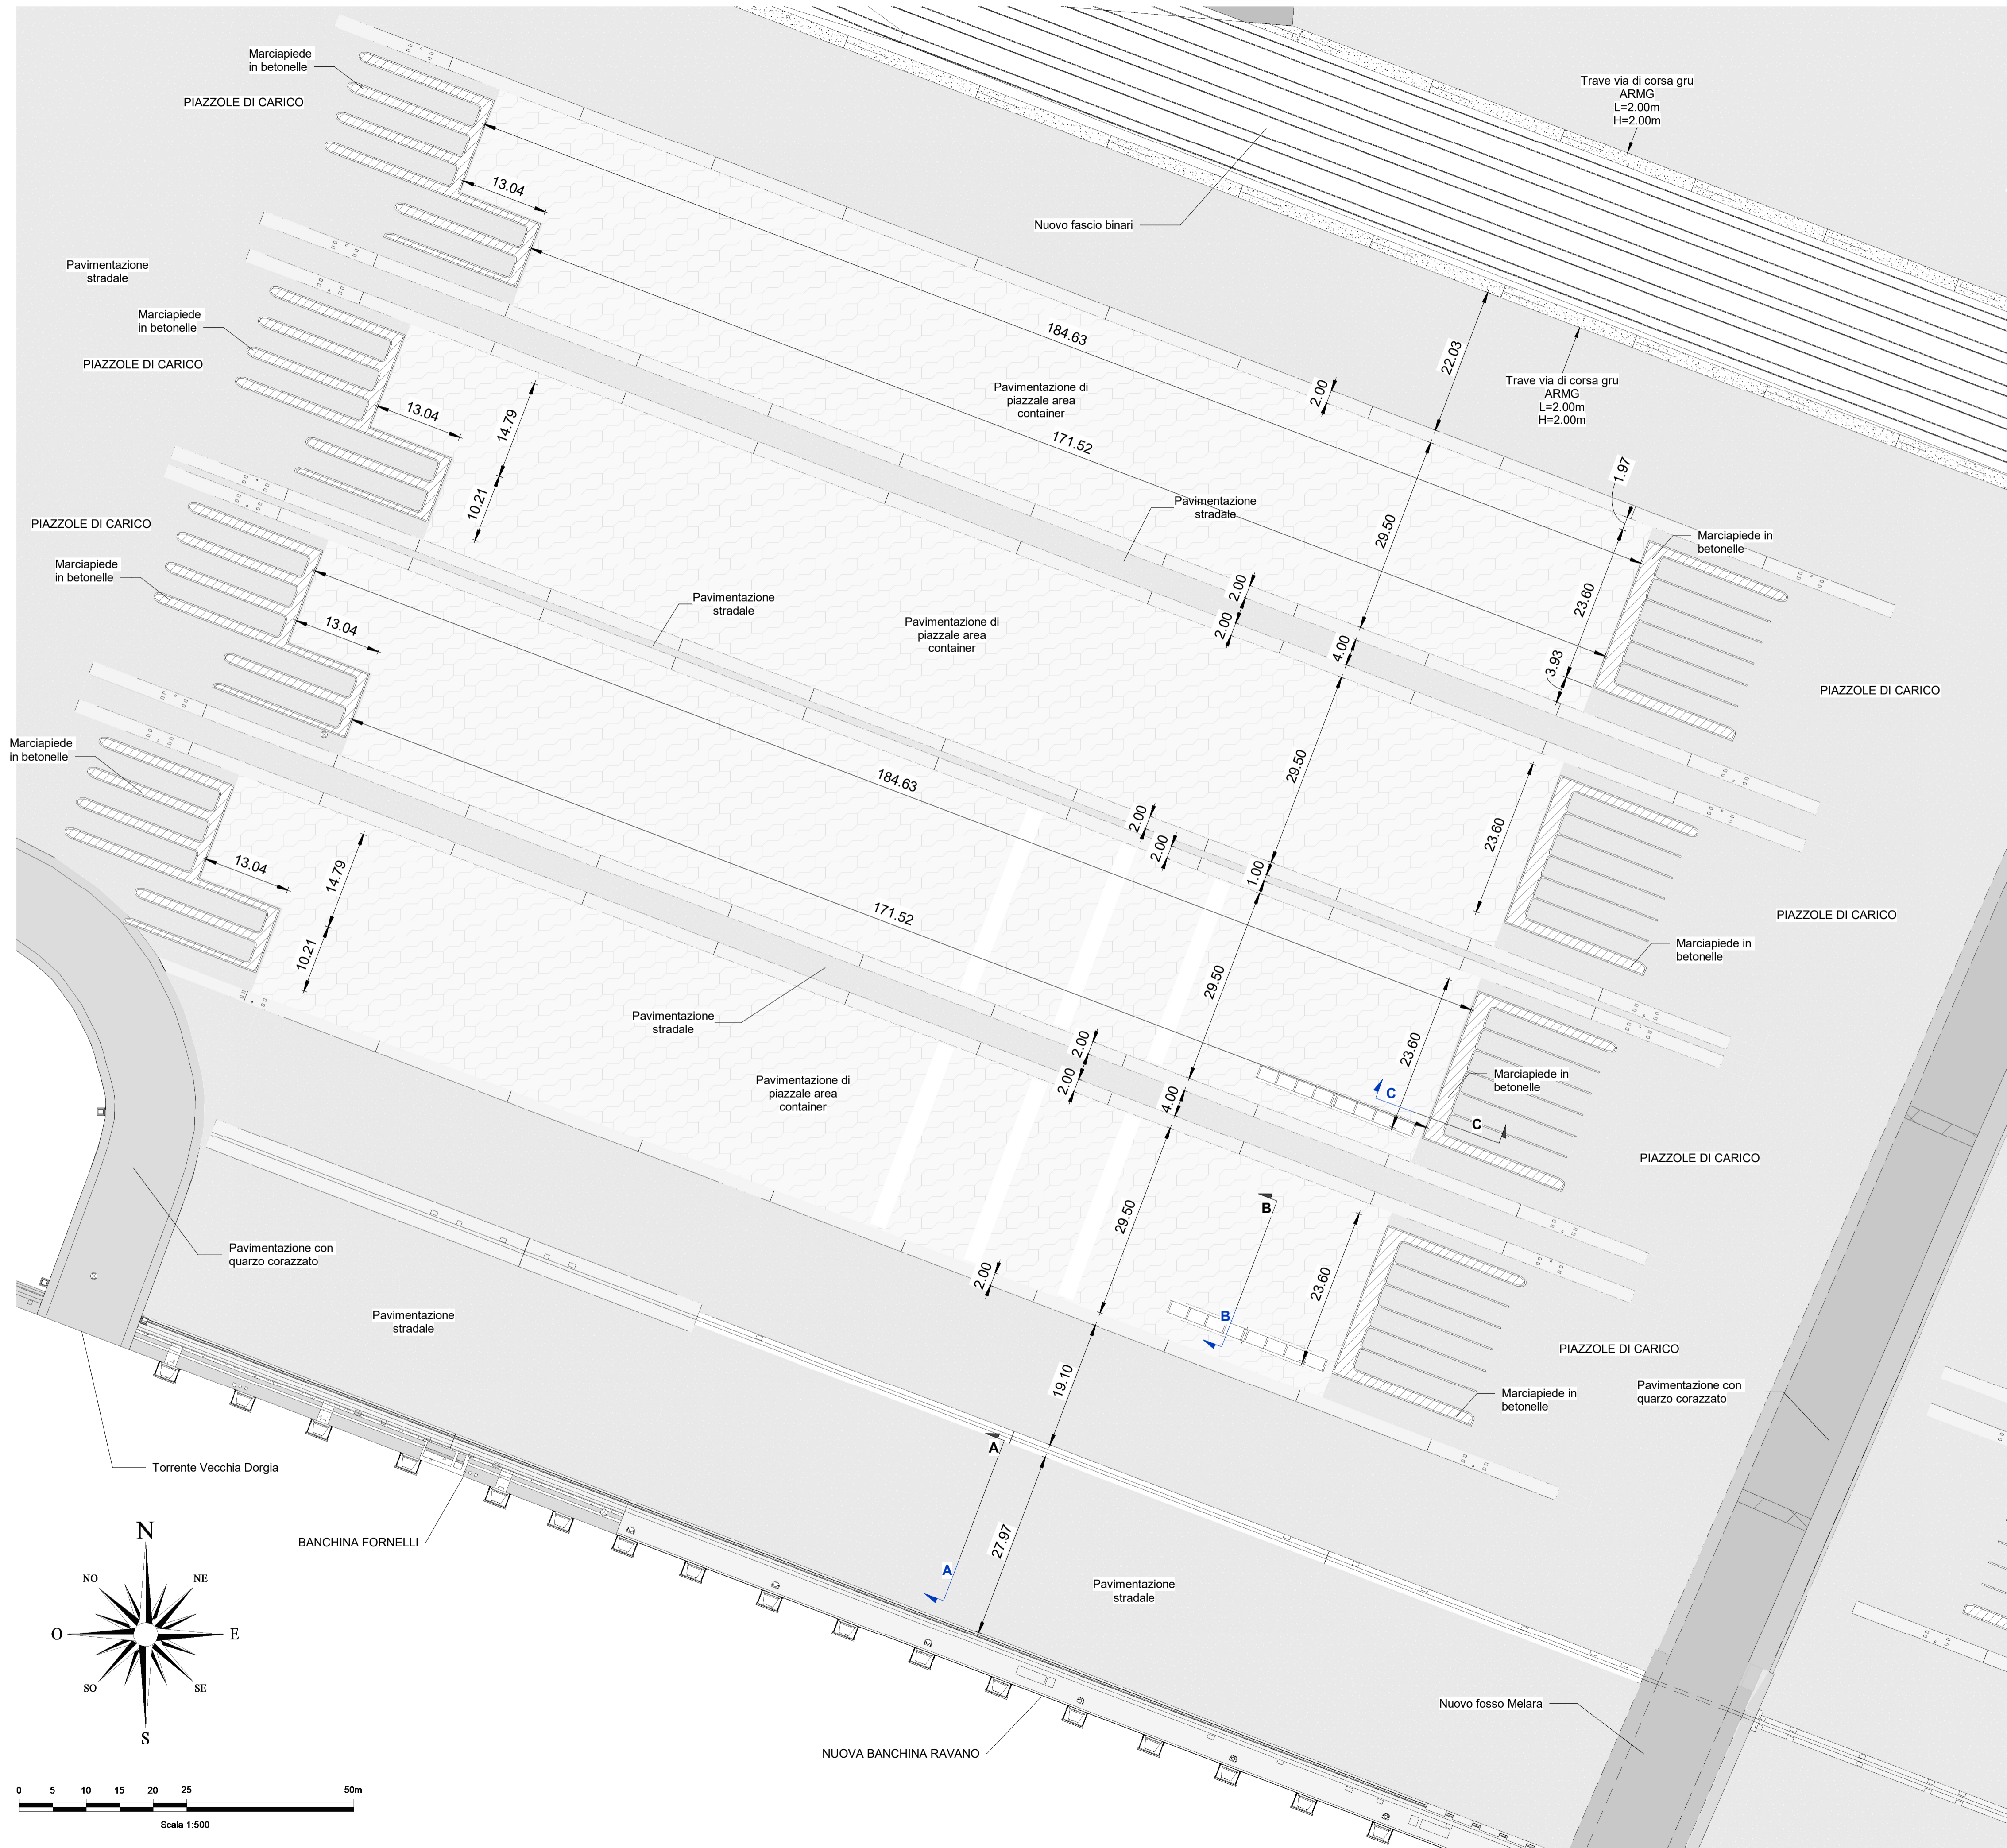

0-Pianta chiave

Scala 1:3000

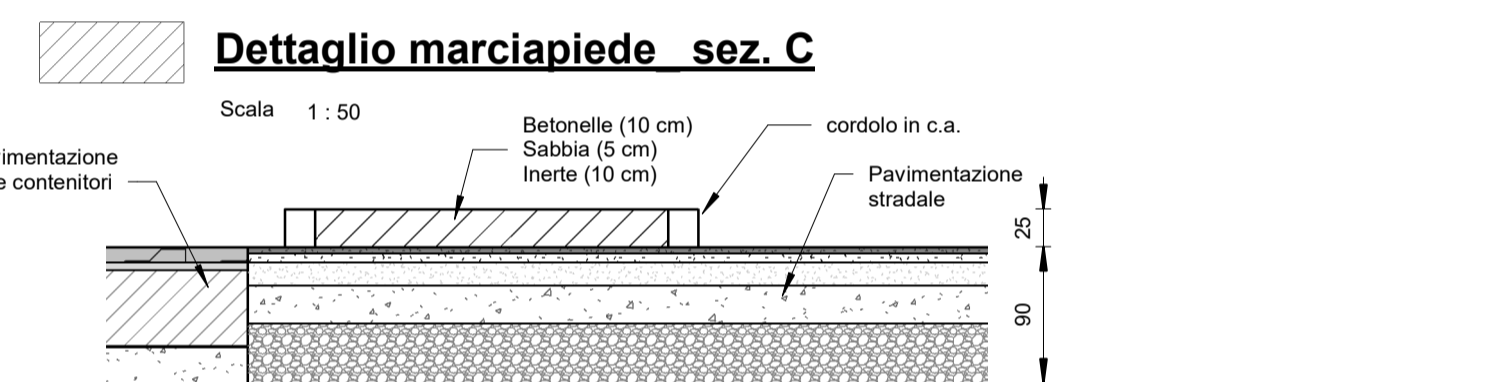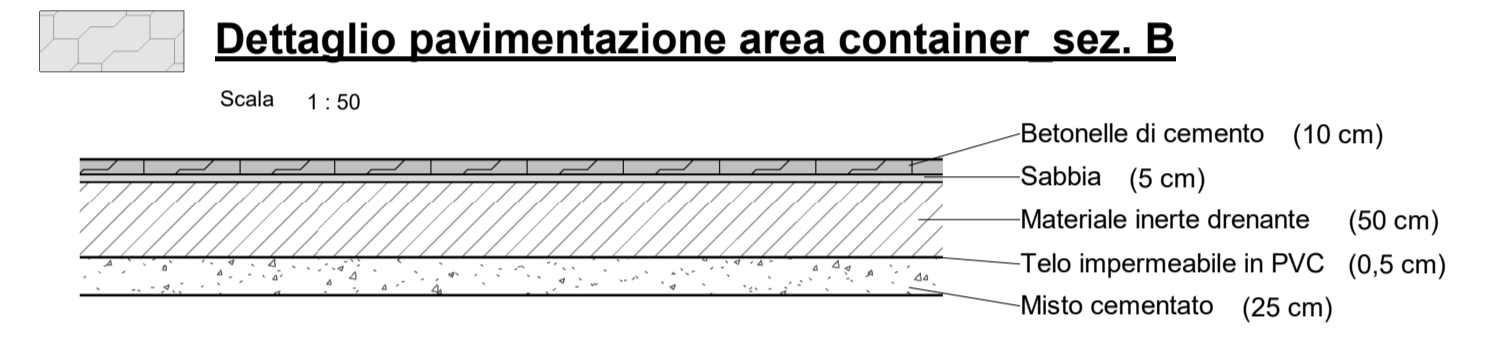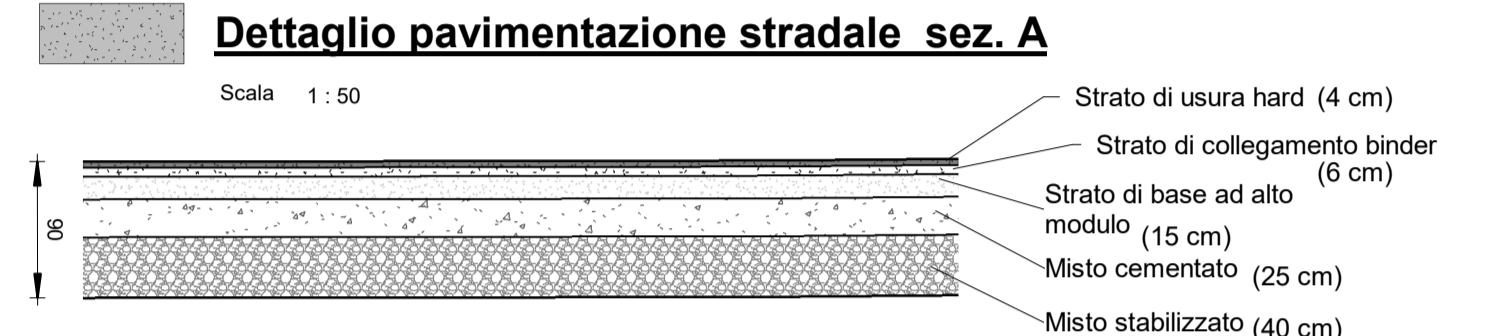

LA SPEZIA CONTAINER TERMINAL

Porto di La Spezia - Ampliamento Terminal Ravano

PROGETTO ESECUTIVO

TITOLO ELABORATO
Piazzale di ponente - pavimentazioni - Stato di Progetto

CODICE ELABORATO 21 08 PE TE23 0	SCALA Come indicato	
Rev. 0	Data 05/05/2023	Causale Emissione finale per verificatore

IL COMMITTENTE LSCT Sp.a. Viale San Bartolomeo, 20 19128 - La Spezia (SP) C.F. 0007290115 - P.IVA 00659620114	IL PROGETTISTA Modimar Project S.r.l. Via Annarfa, 72 00199 - Roma (RM) C.F. - P.IVA 0605151009 Geotechnical Engineering Services S.r.l. GES - Geotechnical Engineering Service S.r.l. Via Sandro Pertini, 7/A - 60131 Ascona (AN) C.F. - P.IVA 0629494020 Geoliquip - Studio Tecnico Associato Via Sandro Pertini, 55 - 60209 Tolentino (MC) C.F. - P.IVA 0081700432
--	---

DIMENSIONI FOGLIO A1	Disegnato: Corinaldesi	Controllato: Sanzone	Approvato: Tartagliani
--------------------------------	----------------------------------	--------------------------------	----------------------------------

Note: