




1- Dettaglio planimetrico cancello metallico carrabile

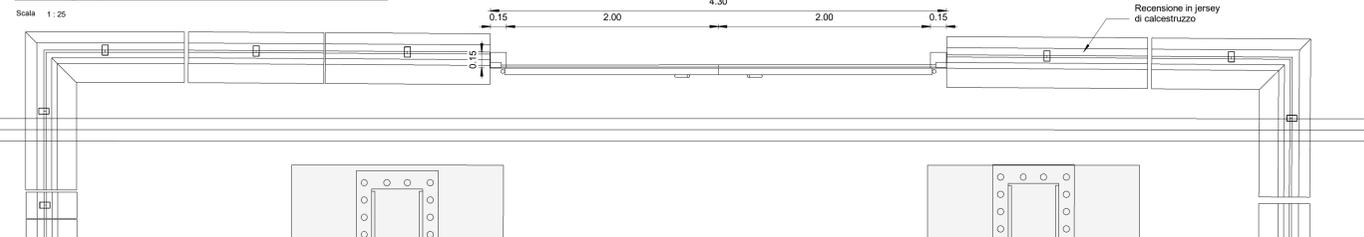


2- Dettaglio planimetrico cancello metallico carrabile

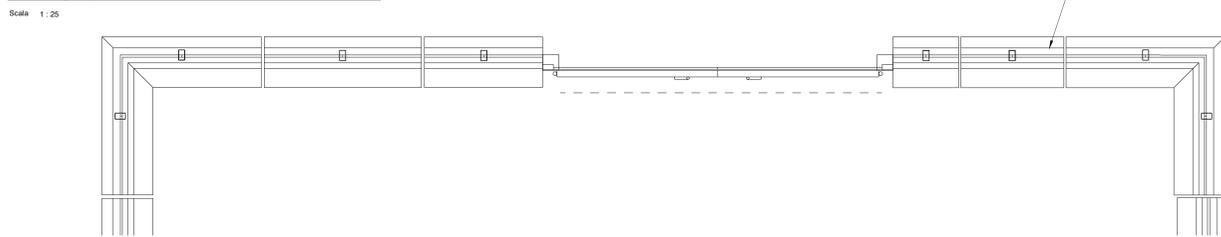


Pianta chiave estradosso banchina - dettaglio del cancello

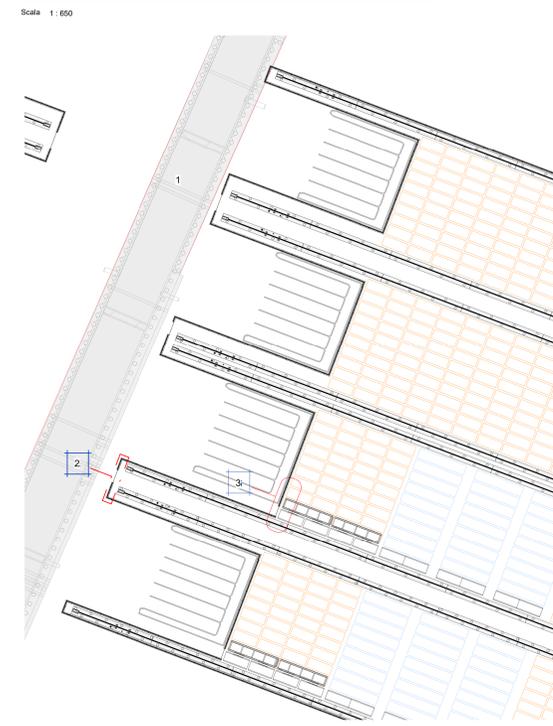


1- Dettaglio cancello metallico carrabile

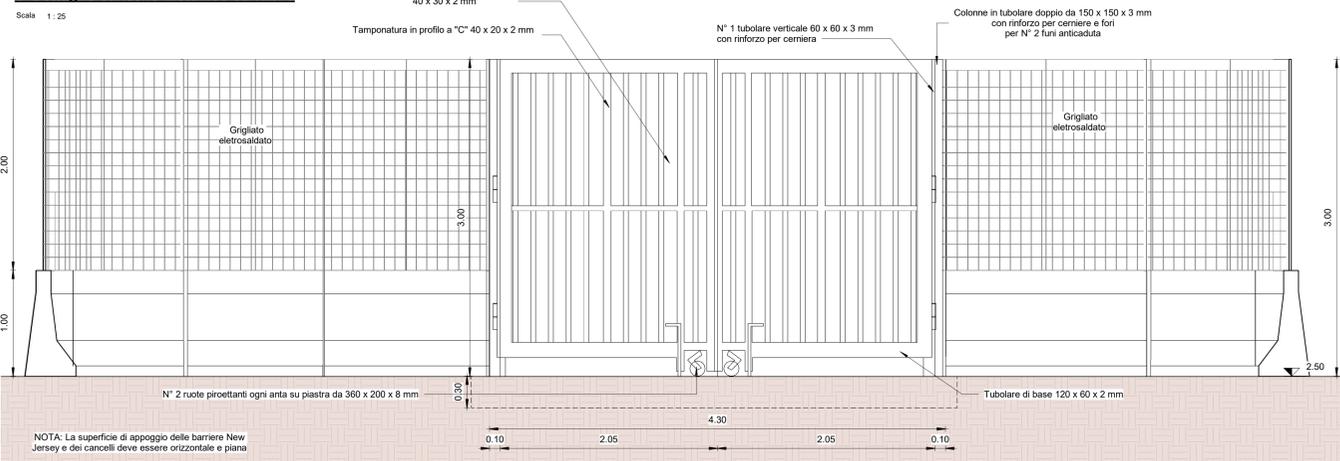


Dettaglio - Cannello

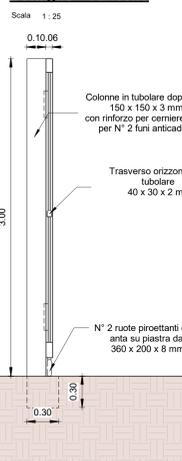


2- Dettaglio cancello metallico carrabile

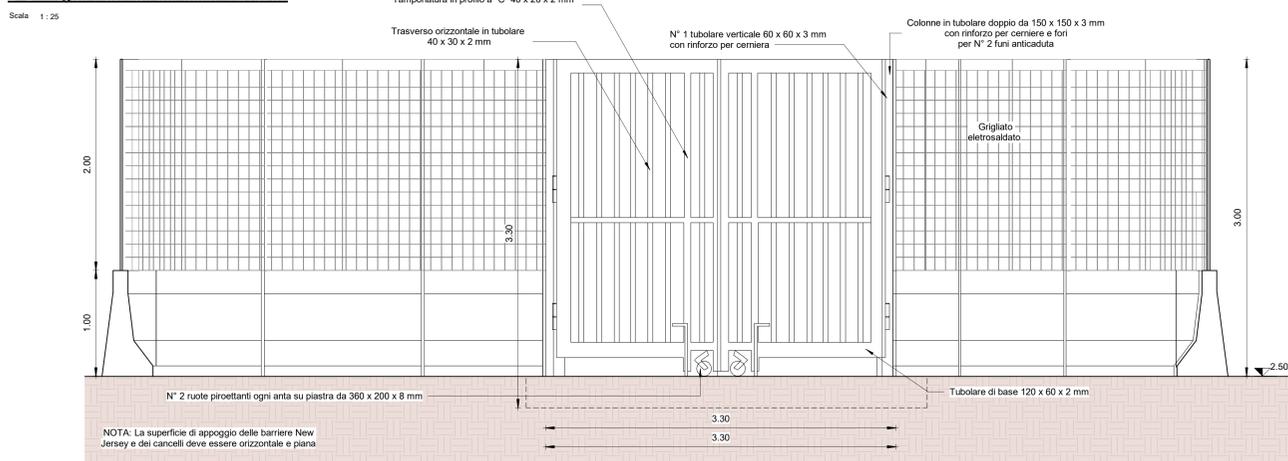


Dettaglio - Cannello - Piccolo

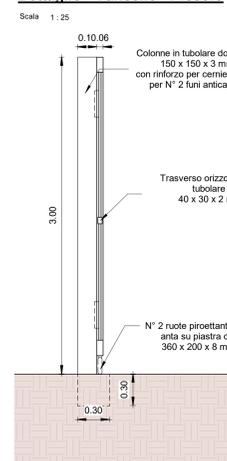


3- Dettaglio planimetrico cancello metallico area container pedonale

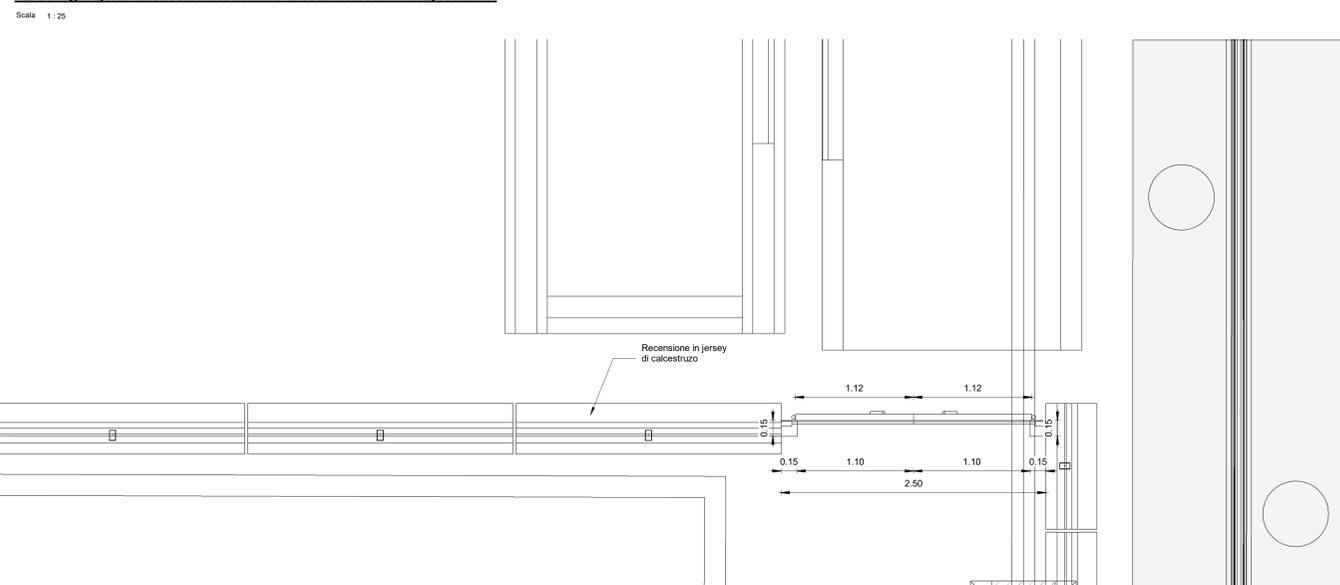

3- Dettaglio cancello metallico area container pedonale

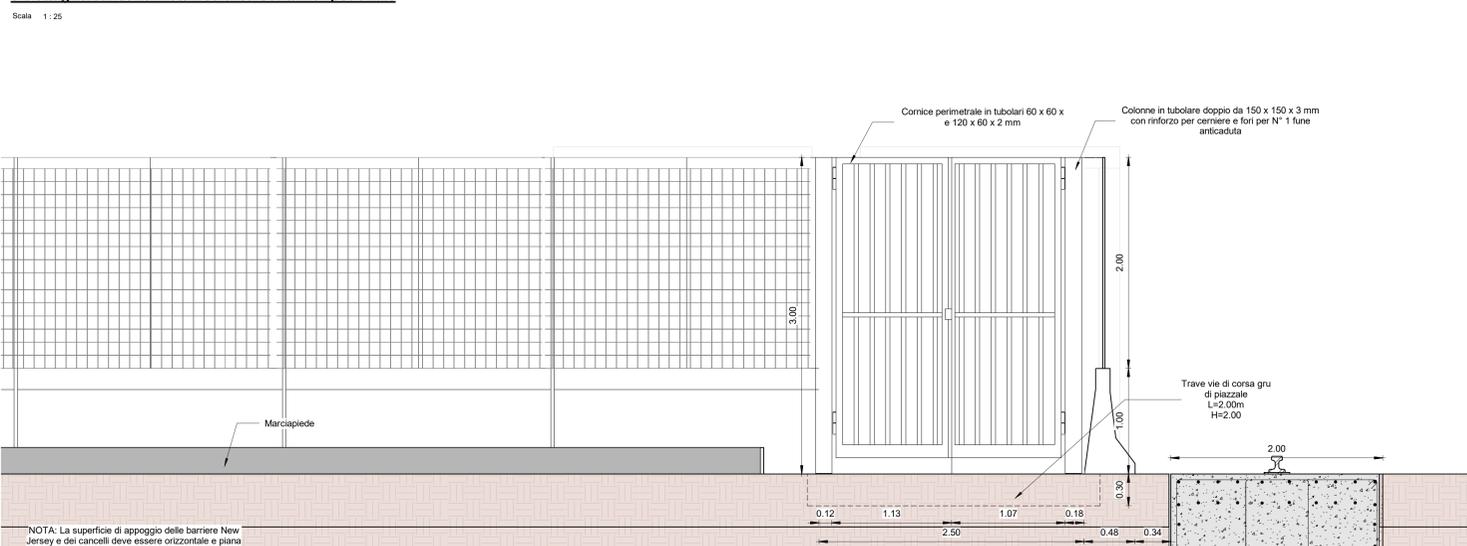

Dettaglio - Cannello - Pedonale

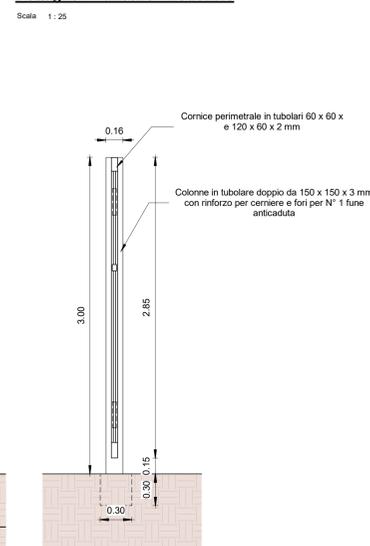

PROGETTO ESECUTIVO

TITOLO ELABORATO
Piazzale di levante - cancelli area container - Stato di Progetto

CODICE ELABORATO
21 08 PE TF28 0

SCALA
Come indicato

Rev.	Data	Causa
0	05/05/2023	Emissione finale per verificatore

IL COMMITTENTE
LSCT S.p.a.
Viale San Bartolomeo, 20
19126 - La Spezia (SP)
C.F. 007280115 - P.IVA 0059430104

IL PROGETTISTA
M&P
Via Salaria, 724 - 00138 Roma (RM)
C.F. - P.IVA 0817043100

DIMENSIONI FOGLIO
A1

Disegnato: Controllo: Approvato:
Cornallesi Sanzone Tartolini

Note: