


- LEGENDA:**
- LIMITE BACINO PRINCIPALE
 - - - ALVEO TOMBINATO
 - ALVEO A CIELO APERTO
 - - - AREA CRITICA 1
 - - - AREA CRITICA 2
 - - - INTERVENTO PROLUNGAMENTO RIO MELARA

- NOTE:**
- L'estensione e delimitazione del bacino idrografico del Rio Melara e dei reattivi sottobacini è stata mutuata senza alcuna modifica dallo "Studio idrografico e idraulico per la definizione delle fasce di esondazione dei principali torrenti, fossi e canali ricadenti nel Comune della Spezia - Aggiornamento e integrazione con definizione di possibili interventi di mitigazione del rischio idraulico relativi ad alcune specifiche criticità puntuali" a supporto delle attività di protezione civile e del Piano Urbanistico Comunale, predisposto da Hydrodata S.p.A su richiesta del Comune della Spezia nel 2019, aggiornato e integrato nel 2021 sul quale la Regione ha predisposto una Variante al vigente Piano di Bacino attualmente in corso.
 - Le aree critiche indicate in planimetria sono quelle individuate all'interno del sopraccitato Studio del Comune e rappresentano i tratti in cui, nell'attuale configurazione, si riscontrano fuoriuscite di portata dall'alveo, con allagamenti delle aree circostanti dovute a modesta capacità di smaltimento del manufatto ed a fenomeni di rigurgito da valle.

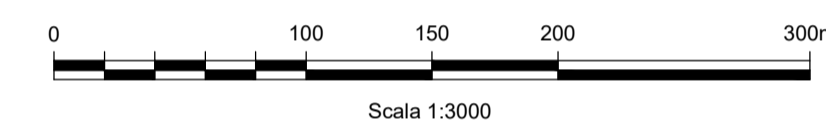

INTERVENTO DI ADEGUAMENTO DELL'IMPIANTO DI DEPURAZIONE STAGNONI - ADEGUAMENTO ALVEO RIO MELARA
 STATO DEL PROCEDIMENTO: PROGETTO DEFINITIVO
 COMPETENZA: ACAM ACQUE Spa
 INTERVENTO PREVISTO IN ALTRO PROGETTO

INTERVENTO DI ADEGUAMENTO DELL'ALVEO RIO MELARA AREA SIMAN - VIA DEL MOLO
 STATO DEL PROCEDIMENTO: PROGETTO DEFINITIVO
 COMPETENZA: COMUNE DI LA SPEZIA
 INTERVENTO PREVISTO IN ALTRO PROGETTO

INTERVENTO DI PROLUNGAMENTO DEL RIO MELARA
 STATO DEL PROCEDIMENTO: PROGETTO ESECUTIVO
 COMPETENZA: ADSP (PROGETTO LSCT Spa)
 INTERVENTO PREVISTO NEL PROGETTO DEL NUOVO TERMINAL RAVANO
 APPROVATO CON DECRETO AdSP 05/2023 DEL 24/01/2023, DI POSITIVA CONCLUSIONE DELLA CONFERENZA di SERVIZI

LSCT LA SPEZIA CONTAINER TERMINAL



PROGETTO ESECUTIVO

TITOLO ELABORATO
**PROLUNGAMENTO FOSSO MELARA
 INTERVENTI DI MITIGAZIONE DEL RISCHIO IDRAULICO
 PLANIMETRIA DI INQUADRAMENTO**

CODICE ELABORATO: **21 08 PE TG00 0** SCALA: **1:3000**

Rev.	Data	Causale
0	05/05/2023	Emissione finale per verificatore
1		
2		
3		

IL COMMITTENTE

 LSCT S.p.a.
 Via San Bartolomeo, 29
 19126 La Spezia (SP)
 C.F. 007290115 - P.IVA 0087620114

IL PROGETTISTA

 Modimar Project S.p.A.
 Via Amara, 72 - 00199 Roma (RM)
 P. IVA 1616151099

 GES - Geotechnical Engineering Service S.r.l.
 Via Sandro Totti, 7/A - 60131 Ancona (AN)
 P. IVA 02524360426

 GenEquipie - Studio Tecnico Associato
 Via Sandro Pertini, 55 - 62029 Tolentino (MC)
 P. IVA 00817500432

Disegnato:	Controllato:	Approvato:
Camusi	Tartaglino	Dutto

Note: