



Estradosso banchina

Scala 1:400

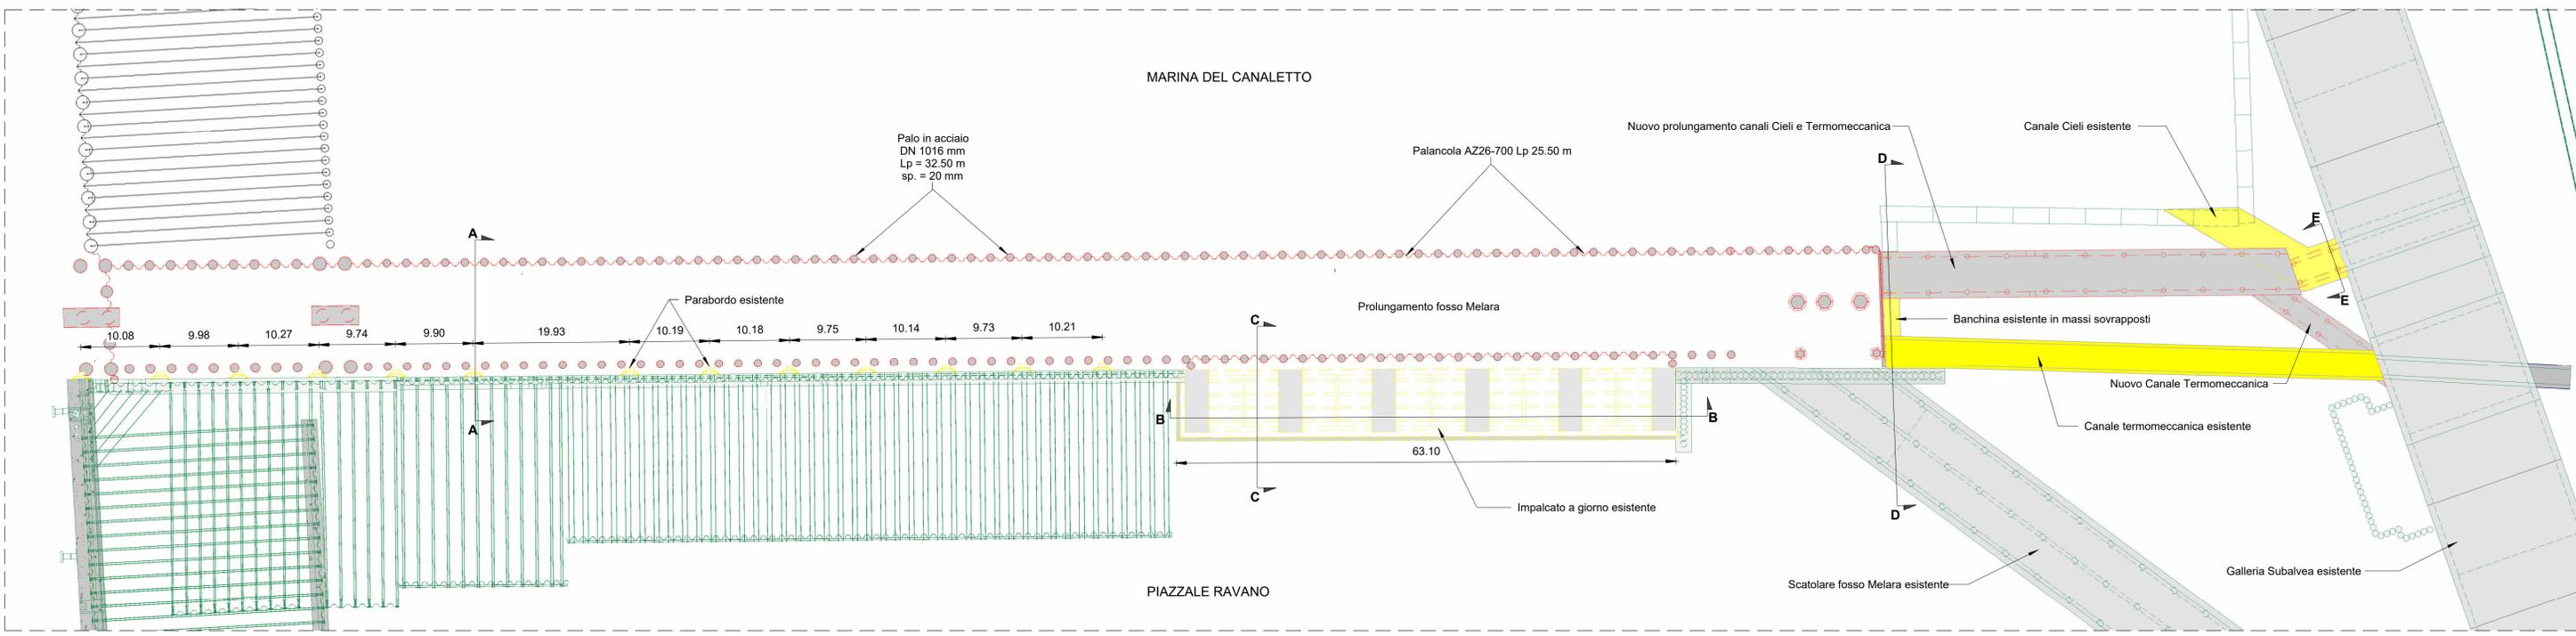


Sezione A-A

Scala 1:200

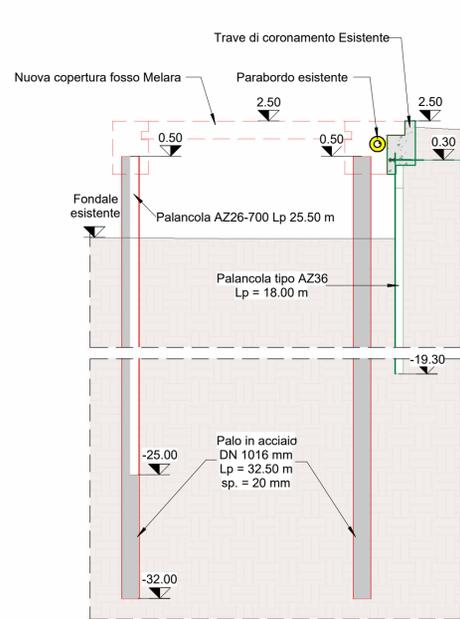


Sezione B-B - Impalcato a giorno

Scala 1:200

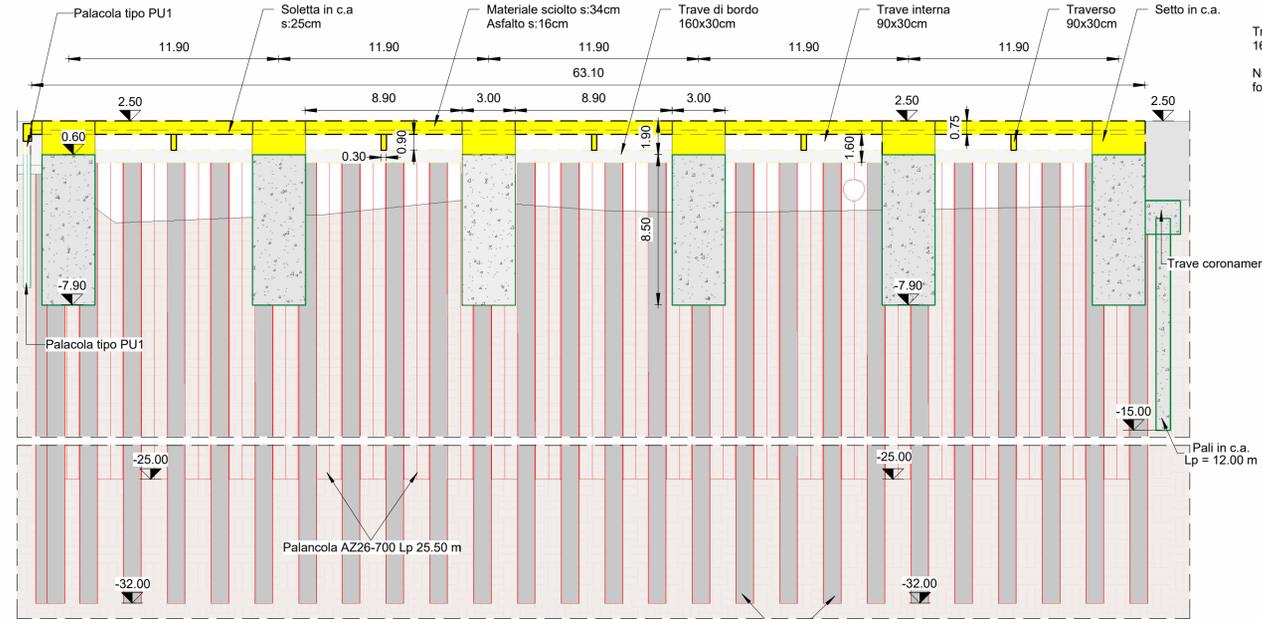


Sezione C-C - Impalcato a giorno

Scala 1:200

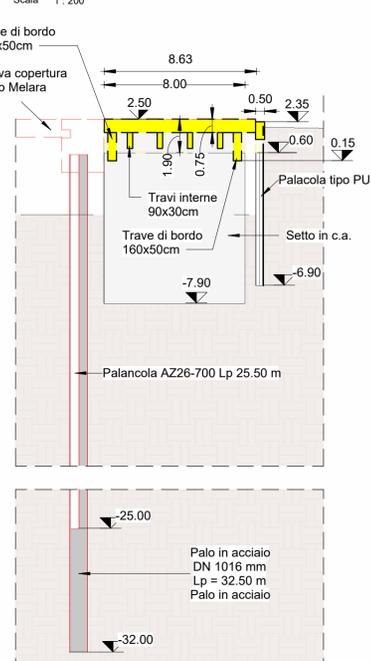


Sezione D-D

Scala 1:200

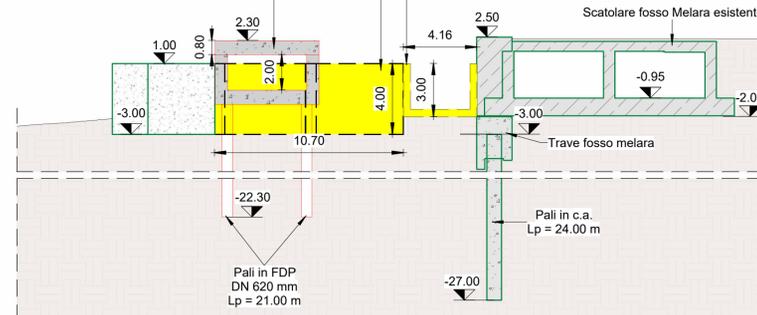

Sezione E-E

Scala 1:200

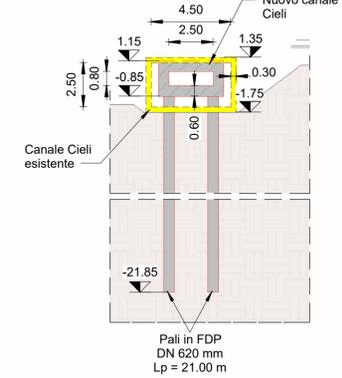

NOTE

Per gli scavi e i livellamenti si rimanda agli elaborati
 21_08_PE_TX01_0
 21_08_PE_TX02_0
 Per la demolizione delle opere esistenti della Banchina Ravano si rimanda all'elaborato
 21_08_PE_TD02_0
 Per la demolizione delle opere esistenti del Piazzale di Levante si rimanda all'elaborato
 21_08_PE_TF02_0

NOTE:

LE OPERE ESISTENTI SONO STATE MODELLATE SULLA BASE DEI SEGUENTI ELABORATI GRAFICI PROGETTUALI E RILIEVI IN SITO
 RILIEVI TOPOGRAFICI EFFETTUATI DALLA SOCIETA' 3D METRICA (PERIODO DICEMBRE 2021 - GENNAIO 2022)
 RILIEVI BATIMETRICI EFFETTUATI DALLA SOCIETA' COL.MAR. SRL (OTTOBRE 2021)
 CARATTERIZZAZIONE DEI MATERIALI E RILIEVO DEGLI ELEMENTI STRUTTURALI DELLE BANCHINE EFFETTUATI DALLA SOCIETA' CISMONDI SRL (FEBBRAIO 2022)
 OPERE PRECARE PER LA RICOSTRUZIONE TEMPORANEA DELLE ATTIVITA' ALLA "MARINA DEL CANALETTO" - PERIZIA DI VARIANTE TECNICA E SUPPLETTIVA DEVIAZIONE DEL TRATTO FINALE DEL FOSSO MELARA - PERIZIA N. 15/97 - PROGETTO 9/98
 CABINA PREFABBRICATA IN C.A.V. TIPO BOX SPECIALE - ELABORATI DI PROGETTO ASSE DI PENETRAZIONE AL PORTO DI LA SPEZIA - OPERE DI COMPLETAMENTO-GALLERIA SUBALVEA - ELABORATI AS BUILT
 BANCHINAMENTO PRIMO TRATTO MARINA DEL CANALETTO - PROGETTO ESECUTIVO 2° VARIANTE
 BANCHINAMENTO, PIAZZALE E ARREDI CANTIERI EX FERRARI- PALMARIA - 1° STRALCIO FUNZIONALE - PERIZIA SUPPLETTIVA E DI VARIANTE ADEGUAMENTO DEI CANALI FOSSAMAESTRA E MONTECATINI NELL'AREA DEMANIALE MARITTIMA COMPRESA TRA LA RECINZIONE PORTUALE E L'ATTUALE SBocco A MARE - 2° STRALCIO FUNZIONALE - PROGETTO ESECUTIVO DI DETTAGLIO
 RIQUALIFICAZIONE AREA DOFFICINA - COMPLETAMENTO OPERE CON VARIANTI AREA RAVANO - PROGETTO DI SISTEMAZIONE AMPLIAMENTO DEI PIAZZALI

LEGENDA



**LA SPEZIA
CONTAINER TERMINAL**

PORTO DI LA SPEZIA
AMPLIAMENTO TERMINAL RAVANO

PROGETTO ESECUTIVO

TITOLO ELABORATO
Prolungamento Fosso Melara - Pianta e sezioni SDF con l'indicazione delle opere da demolire

<p>CODICE ELABORATO</p> <p>21 08 PE TG01 0</p>	<p>SCALA</p> <p>Come indicato</p>
--	-----------------------------------

Rev.	Data	Causale
0	05/05/2023	Emissione finale per verificatore

IL COMMITTENTE

LSCT S.p.a.
 Viale San Bartolomeo, 20
 19126 - La Spezia (SP)
 C.F. 0072960115 - P.IVA 00859620114

IL PROGETTISTA

Modimor Project S.r.l.
 Modimor Project S.r.l.
 Via Sennar, 72
 00100 - Roma (RM)
 C.F. - P.IVA 0808110009

Geotechnical Engineering Services S.p.A.
 GEN - Geotechnical Engineering Service S.r.l.
 Via Sandro Tatti, 7/A - 60131 Ancona (AN)
 C.F. - P.IVA 0525010420

LSA
 Ingegneria - Studio Tecnico Associato
 Via Sandro Perini, 55 - 62029 Tolentino (MC)
 C.F. - P.IVA 0881750422

<p>DIMENSIONI FOGLIO</p> <p style="text-align: center;">A1</p>	<p>Disegnato: Corinaldesi</p>	<p>Controllato: Sanzone</p>	<p>Approvato: Tartagliani</p>
--	-------------------------------	-----------------------------	-------------------------------

Note: