
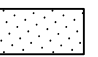
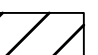


**PLANIMETRIA DRAGAGGI E COLMATE -
DRAGAGGIO**
SCALA 1: 2000


-  AREE DI DRAGAGGIO
-  AREA DI COMPETENZA DEL PROGETTO IV SPORGENTE

| DISEGNI DI RIFERIMENTO | ELABORATI |
|-----------------------------|-----------|
| CASSONI TIPO B | C10OAS401 |
| SEZIONI TIPO BANCHINA | C10OAS201 |
| BANCHINA A GIORNO | C10OAS202 |
| PLANIMETRIA AD OPERA FINITA | C10OAS105 |
| | |
| | |
| | |

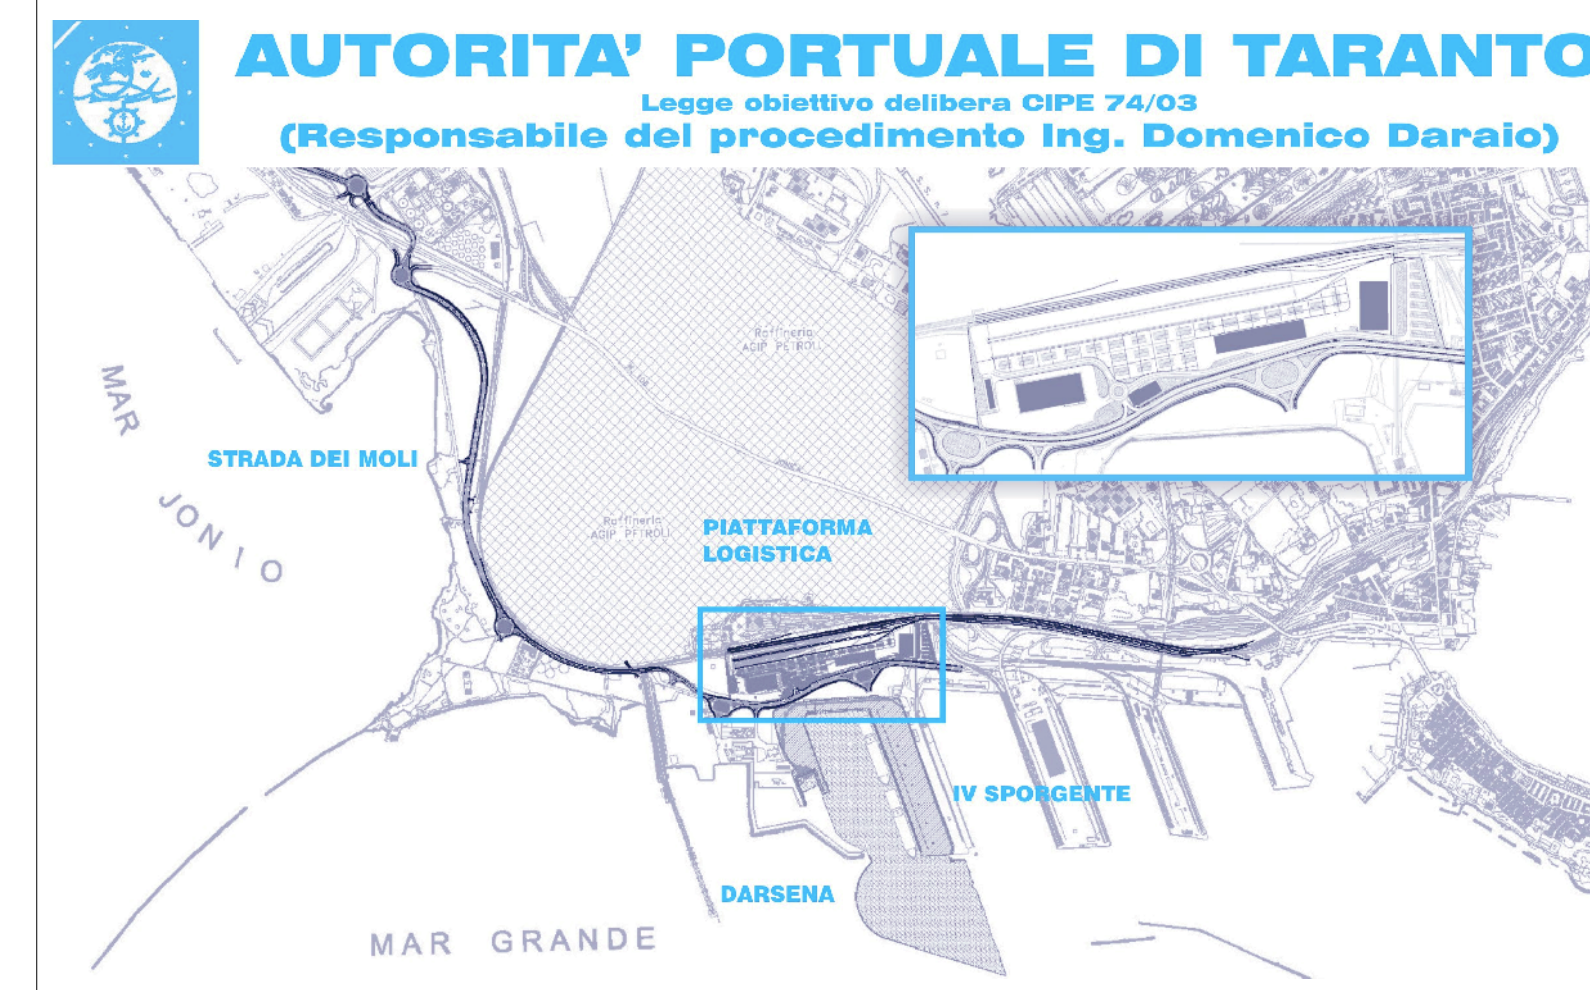


| revisione | data | descrizione | disegnato | verificato | approvato |
|-----------|------------|--------------------|---------------|----------------|---------------|
| 01 | 29-09-2006 | Prima emissione | Ing. M. Sassu | Ing. P. Alzani | Ing. G. Geddo |
| 00 | 31-05-2006 | Emissione in bozza | Ing. M. Sassu | Ing. P. Alzani | Ing. G. Geddo |


SOCIETA' DI PROGETTO:
TARANTO LOGISTICA S.p.A.



AUTORITA' PORTUALE TARANTO

PIASTRA PORTUALE DI TARANTO

Progettista:  **SINA**

Consulenti Progettisti:  **PROFERT S.r.l.**
INGEGNERIA E SISTEMI

progetti e ambiente
Il Direttore Tecnico (Dot. Ing. Andrea PANIZZA)

Il Direttore Tecnico (Dot. Ing. Marco GONELLI)

Disegno n° **123-700 C 1 O.D.R. S 1.0.4**

TITOLO
**PROGETTO DEFINITIVO
DARSENA OVEST
PLANIMETRIA DEI DRAGAGGI E COLMATE
DRAGAGGIO**