




CANALE MELARA (BANCHINA SINISTRA IDRAULICA)
CARPENTERIA TRAVE DI CORONAMENTO
SEZIONE CORRENTE SUL PALO

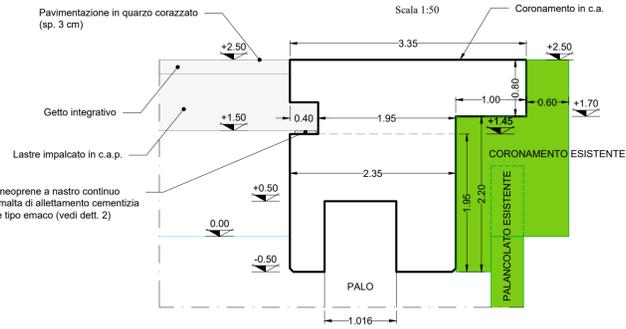


CANALE MELARA (BANCHINA SINISTRA IDRAULICA)
CARPENTERIA TRAVE DI CORONAMENTO
SEZIONE CORRENTE SENZA PALO

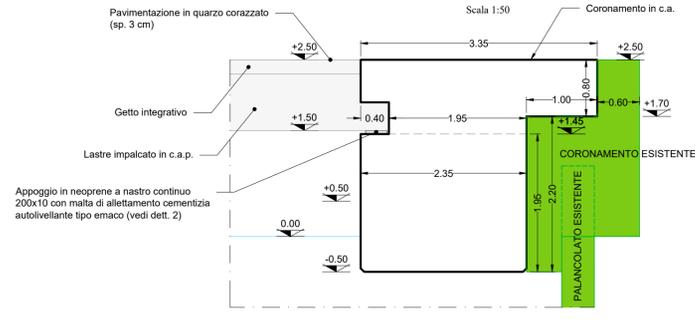

PIANTA CHIAVE GIUNTI


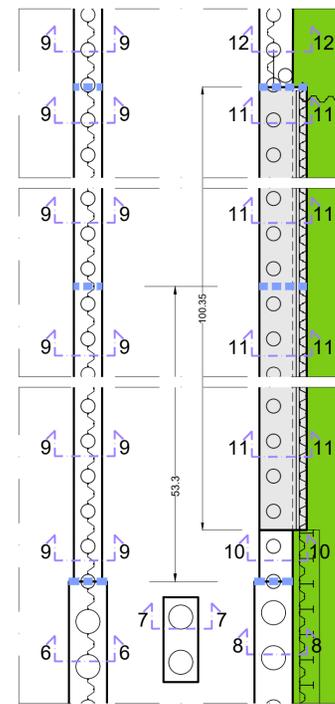


PIANTA CHIAVE

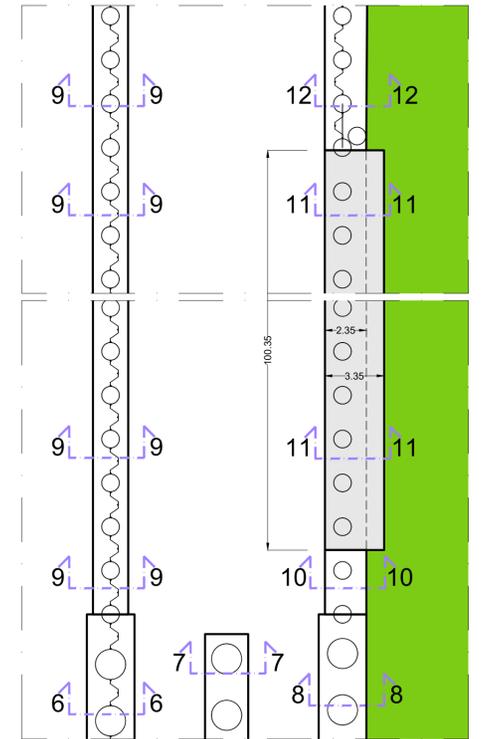

LEGENDA
— Stato di fatto
— Stato di progetto



CANALE MELARA (BANCHINA SINISTRA IDRAULICA)
ARMATURA TRAVE DI CORONAMENTO
SEZIONE CORRENTE SUL PALO

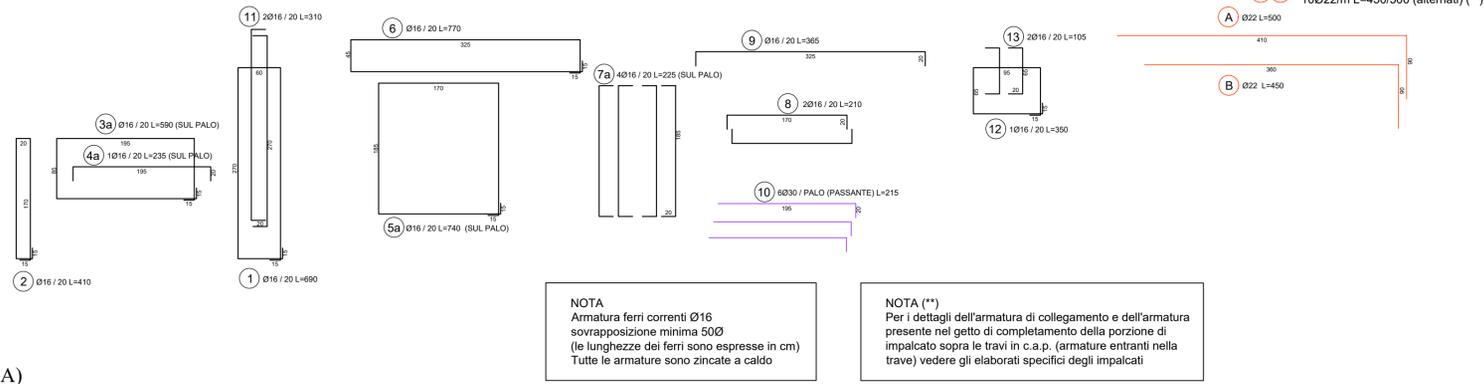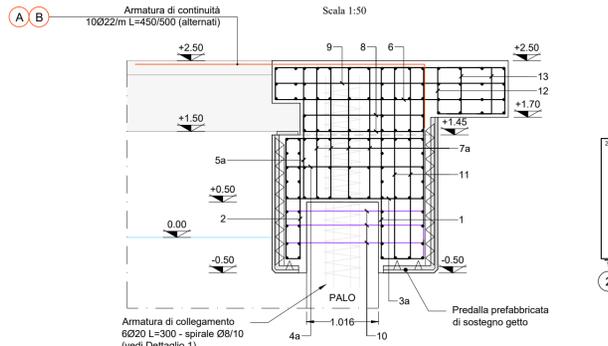


NOTA
Armatura ferri correnti Ø16
sovrapposizione minima 50Ø
(le lunghezze dei ferri sono espresse in cm)
Tutte le armature sono zincate a caldo

NOTA ()**
Per i dettagli dell'armatura di collegamento e dell'armatura presente nel getto di completamento della porzione di impalcato sopra le travi in c.a.p. (armature entranti nella trave) vedere gli elaborati specifici degli impalcati


CANALE MELARA (BANCHINA SINISTRA IDRAULICA)
ARMATURA TRAVE DI CORONAMENTO
SEZIONE CORRENTE SENZA PALO

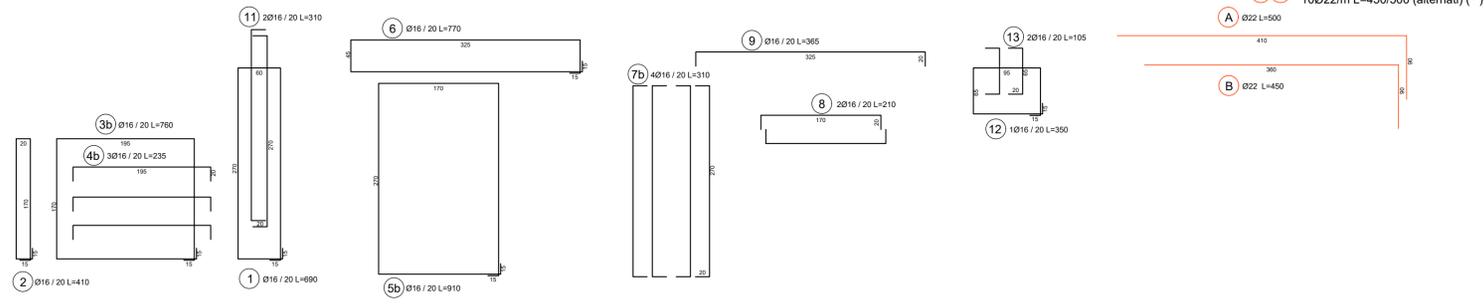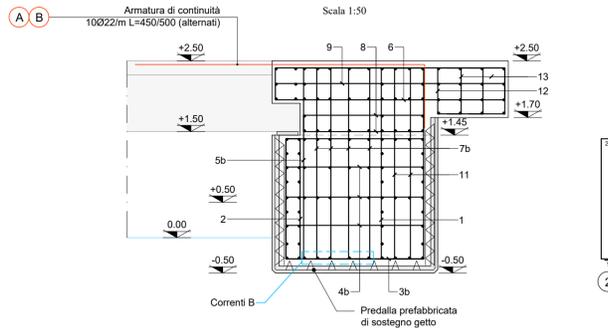


CANALE MELARA (BANCHINA SINISTRA IDRAULICA)
ARMATURA TRAVE DI CORONAMENTO
PIANTE

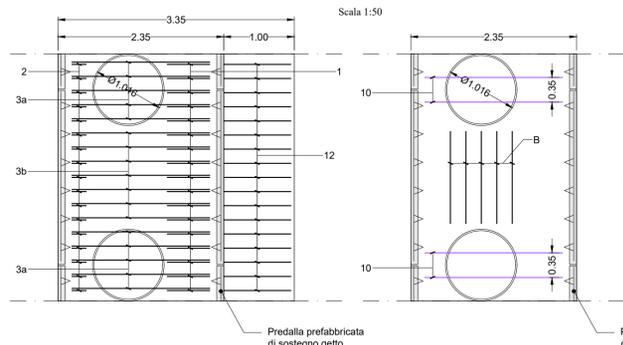

DETTAGLIO 2

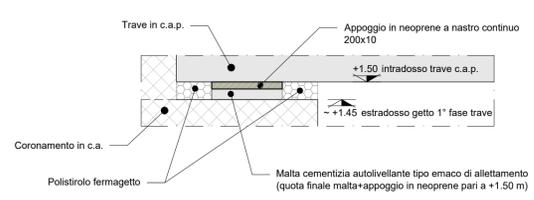

DETTAGLIO 1

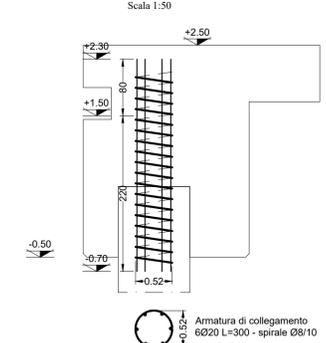

PROGETTO ESECUTIVO

TITOLO ELABORATO
**PROLUNGAMENTO FOSSO MELARA
TRAVI CORONAMENTO PALI
CARPENTERIA E ARMATURA - SEZIONE 11-11**

CODICE ELABORATO: **21 08 PE TG10 00** SCALA: **1:50**

Rev.	Data	Causale
0	05/05/2023	Emissione finale per verificatore
1		
2		
3		

IL COMMITTENTE
LSCT S.p.a.
Via San Bernardino, 20
01126 - La Spezia (SP)
C.F. 007260115 - P.IVA 00879020114

IL PROGETTISTA
Modimar Project S.r.l.
Via Asmara, 72 - 00199 Roma (RM)
P. IVA 16016151009

Geotechnical Engineering Services S.r.l.
Via Sandro Totti, 7/A - 60131 Ancona (AN)
P. IVA 02528450420

GeoEquip - Studio Tecnico Associato
Via Sandro Pertini, 55 - 62029 Tolentino (MC)
P. IVA 00817506432

Dimensioni foglio:	Disegnato:	Controllato:	Approvato:
A1	Balducci	Sanzone	Tartaglini

Note: