



|                                               |        |                  |                      |            |     |
|-----------------------------------------------|--------|------------------|----------------------|------------|-----|
| SOVRACCARICHI                                 |        |                  |                      |            |     |
| Permanente + Variabile equiv.<br>3 + 40 kN/mq |        |                  |                      |            |     |
| sezione impalcato                             | 100 H  | calcestruzzo Rck | 55 calcestruzzo Rckj | 45         |     |
| marca                                         | TIPO 1 | dimensioni (cm)  | L=                   | 1195 x B = | 250 |
| numero                                        | 39     | polistirolo (cm) | sp.=                 | 66/71      |     |

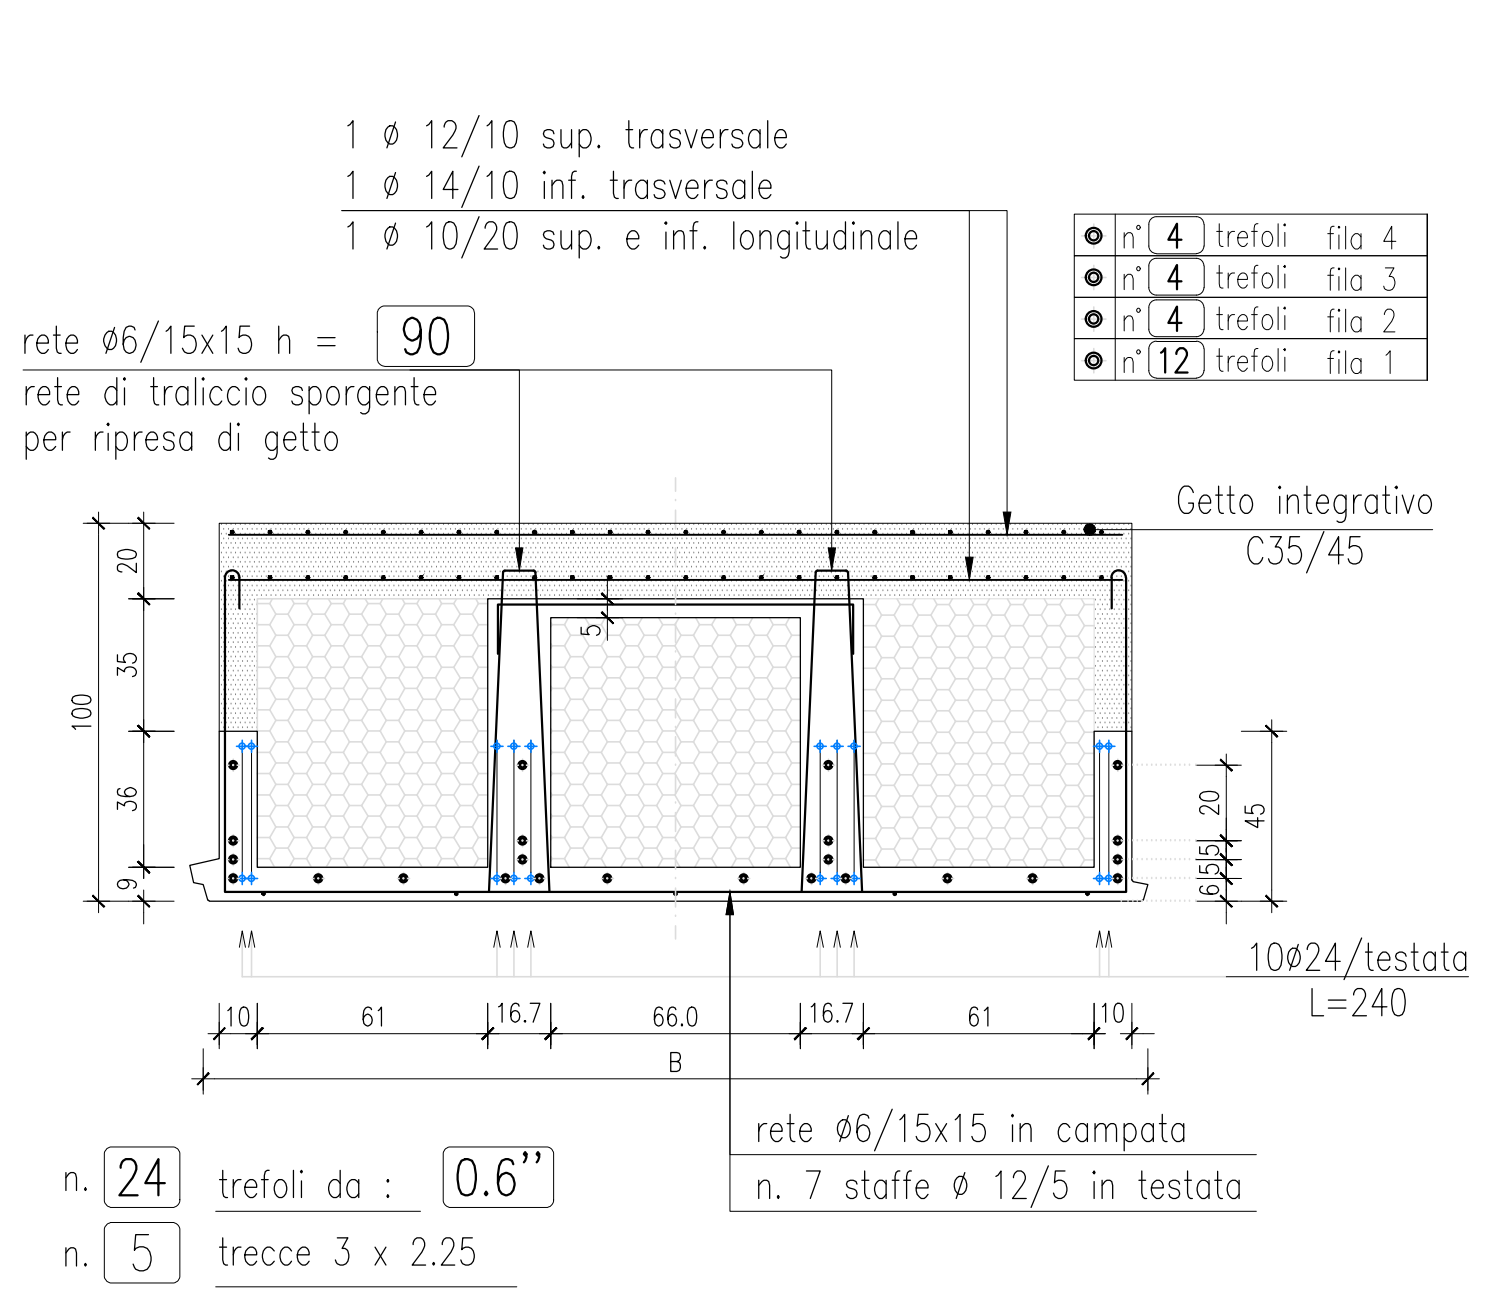


#### NEUTRALIZZAZIONE TREFOLI E SERPENTINE A TAGLIO

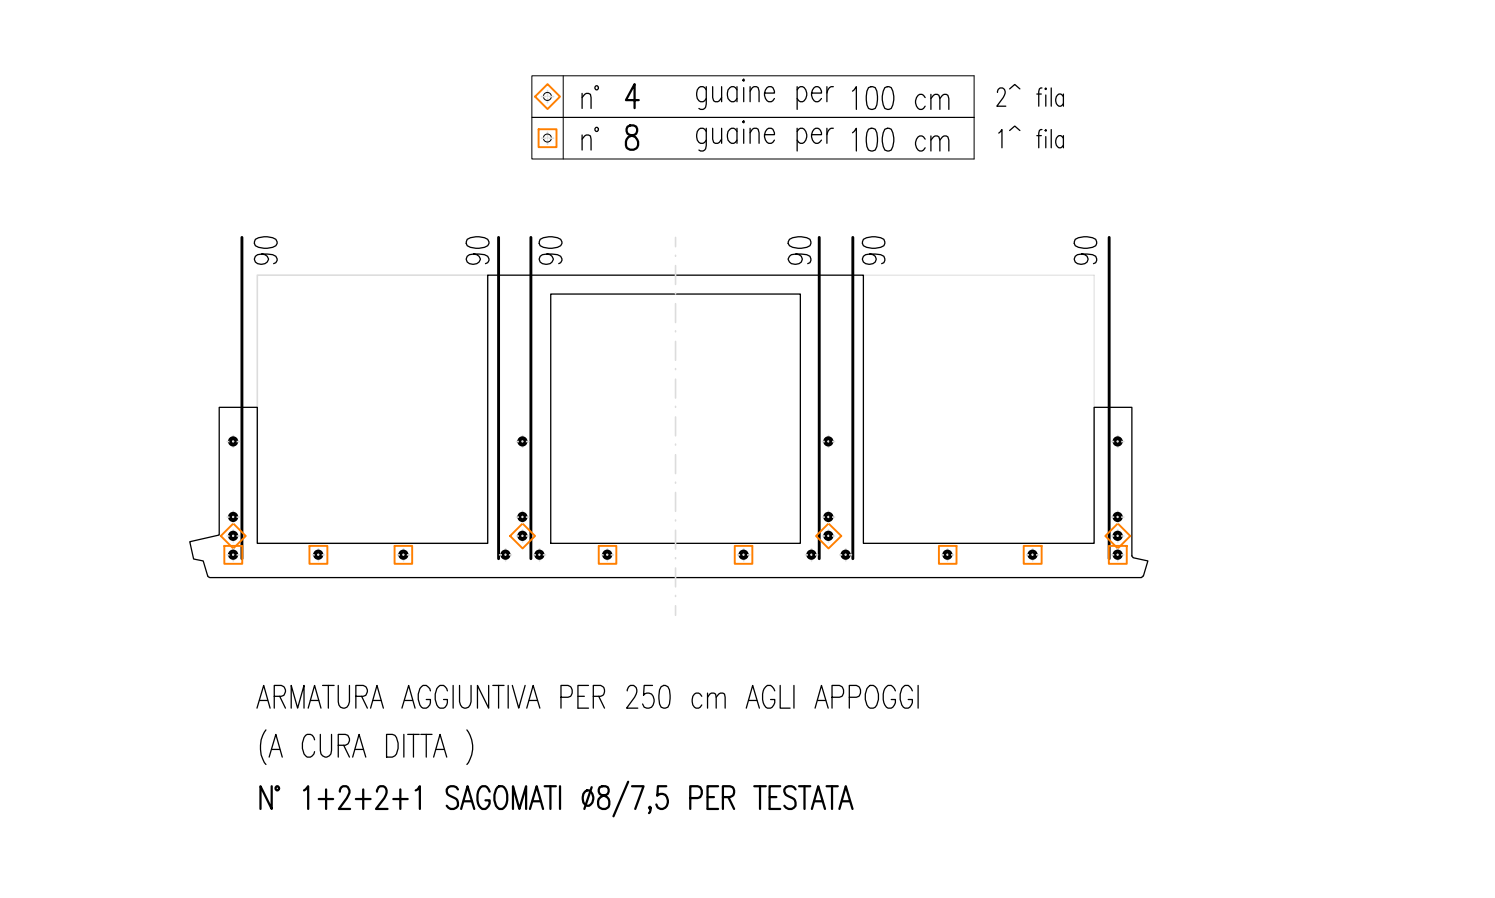


ARMATURA AGGIUNTIVA PER TUTTA LUNGHEZZA – LASTRE TIPO 6  
(A CURA DITTA )


- RETE DI TRALICCIO Ø6/15x15 SU NERVATURE CENTRALI (sviluppo 290 cm)
- RETE DI FONDELLO Ø6/15x15 (sviluppo 235 cm)
- RETE DI CAPELLO Ø6/15x15 (sviluppo 120 cm)

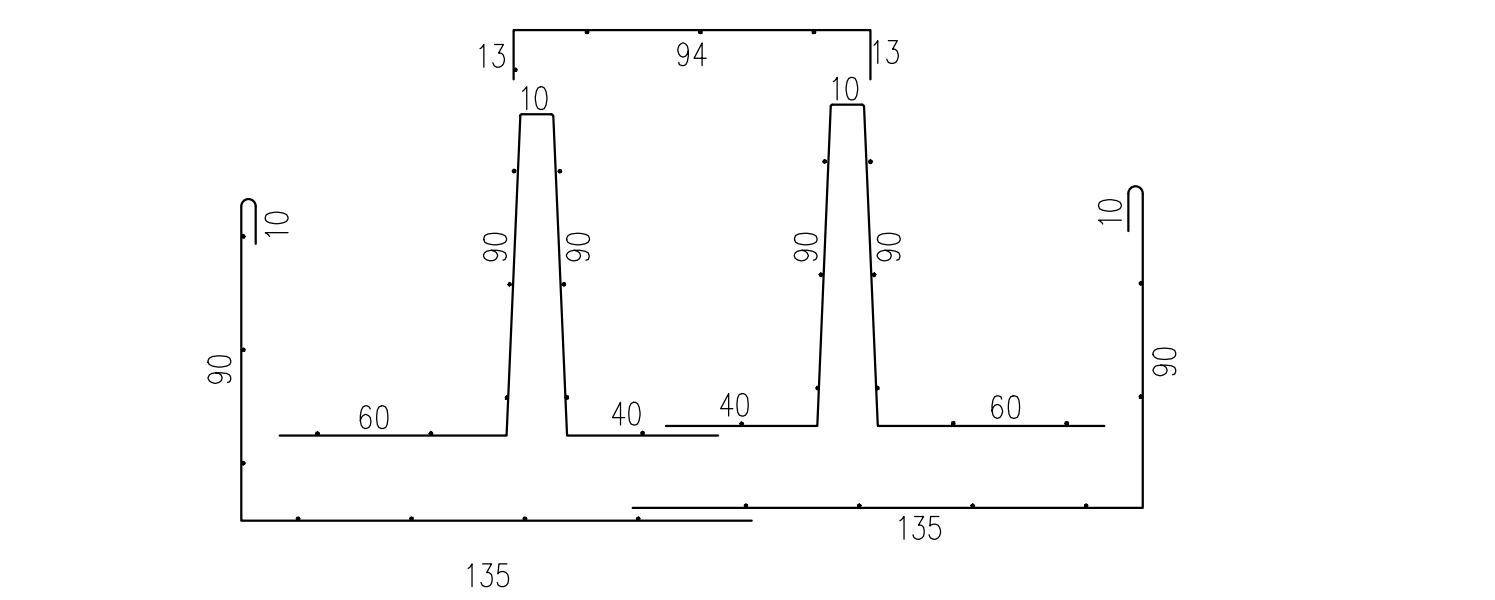


#### Particolare posizione forchette agli appoggi vista in pianta lastre tipo 1 & 10 (scala 1:20)

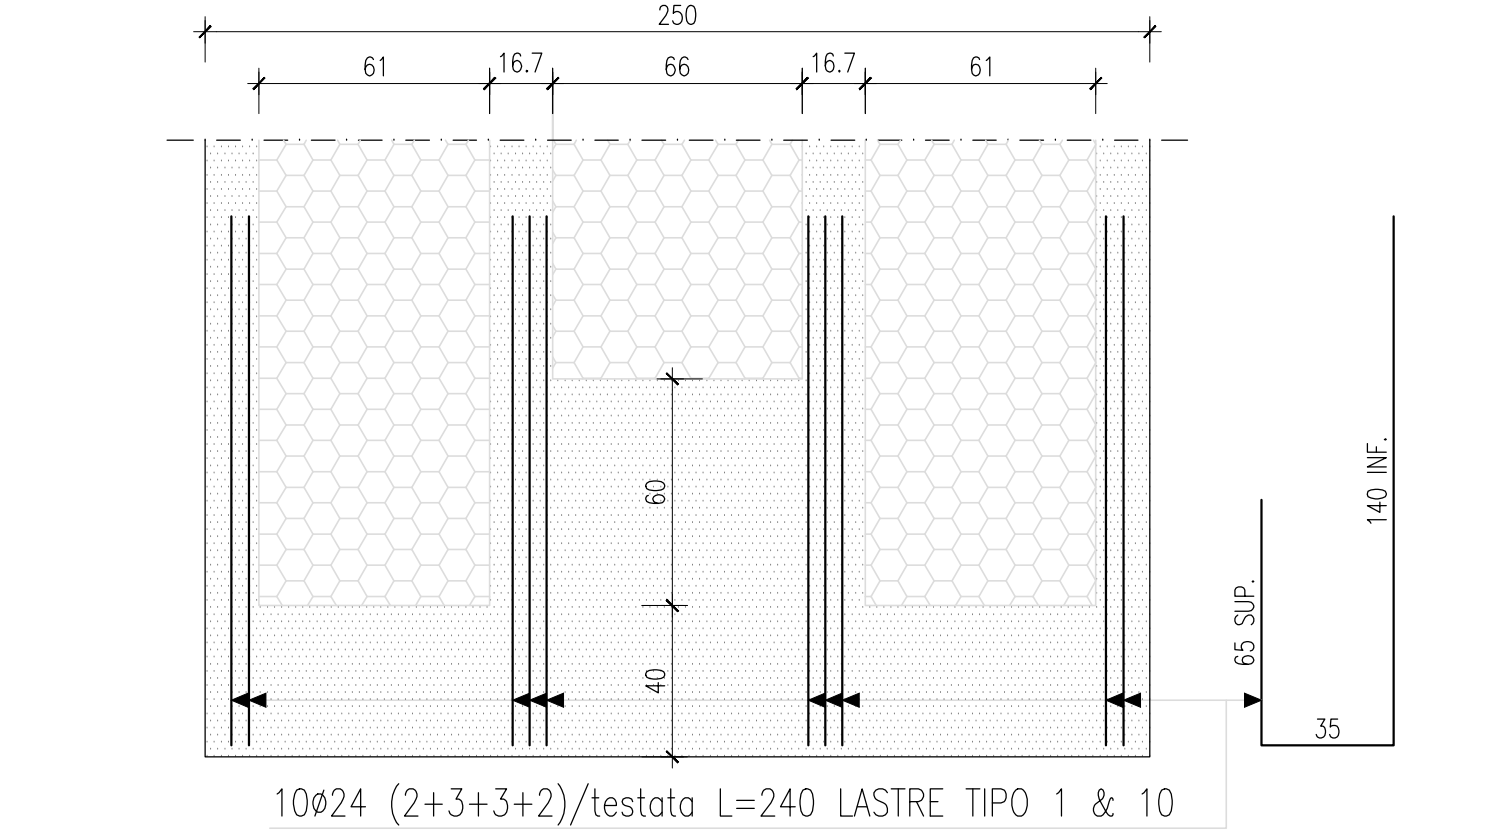


#### Particolare posizione forchette agli appoggi vista in pianta LASTRE TIPO 4

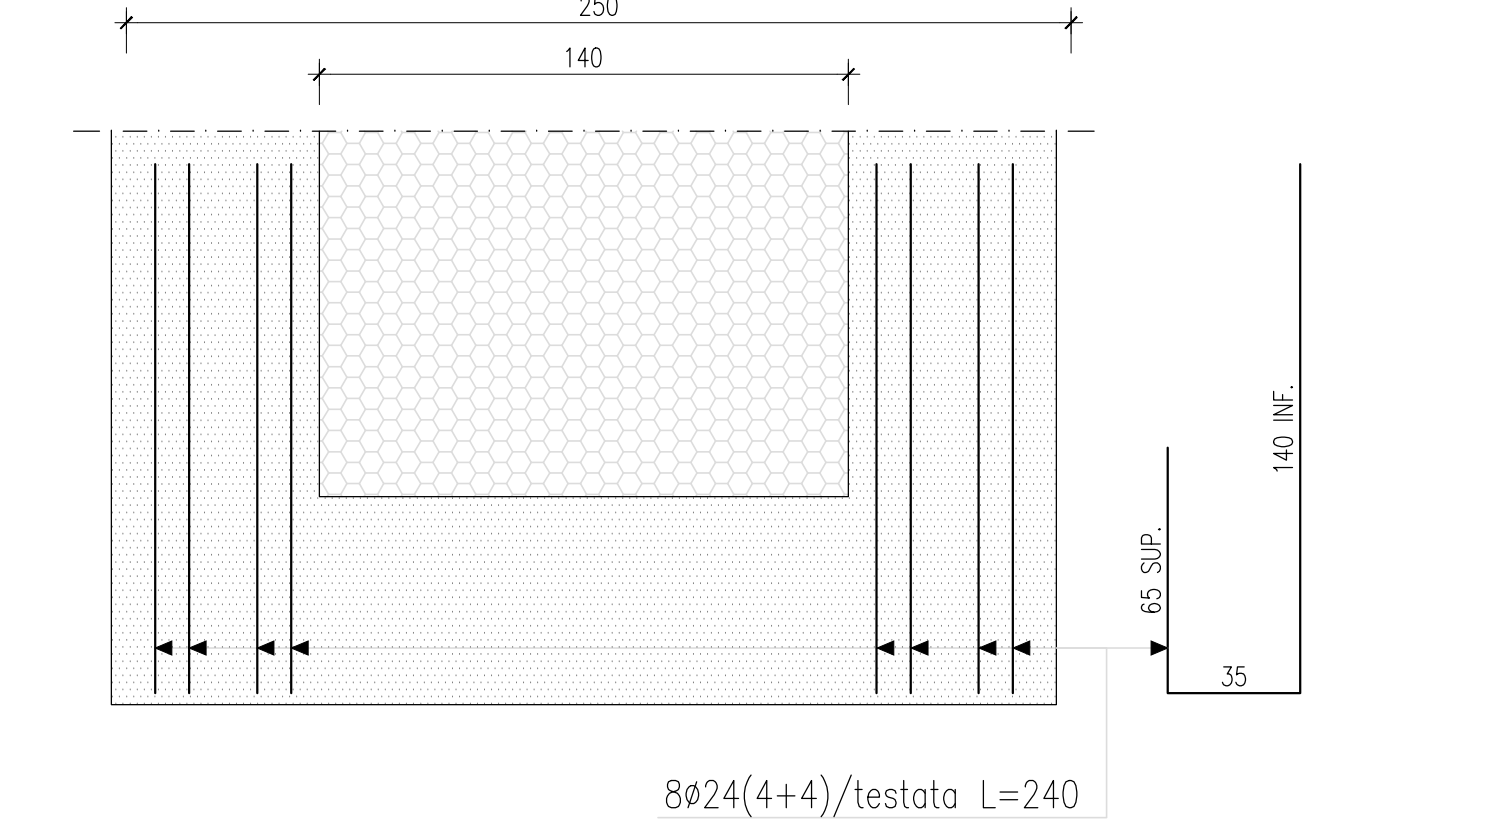

|                                                  |        |                       |                                          |
|--------------------------------------------------|--------|-----------------------|------------------------------------------|
| SOVRACCARICHI                                    |        |                       |                                          |
| Permanente + Variabile equiv.<br>3 + 40.00 kN/mq |        |                       |                                          |
| sezione impalcato                                |        | 100 H                 | calcestruzzo Rck 55 calcestruzzo Rckj 45 |
| marca                                            | TIPO 2 | dimensioni (cm) L=    | 1195 x B = var.                          |
| numero                                           | 3      | polistirolo (cm) sp.= | 66/71                                    |

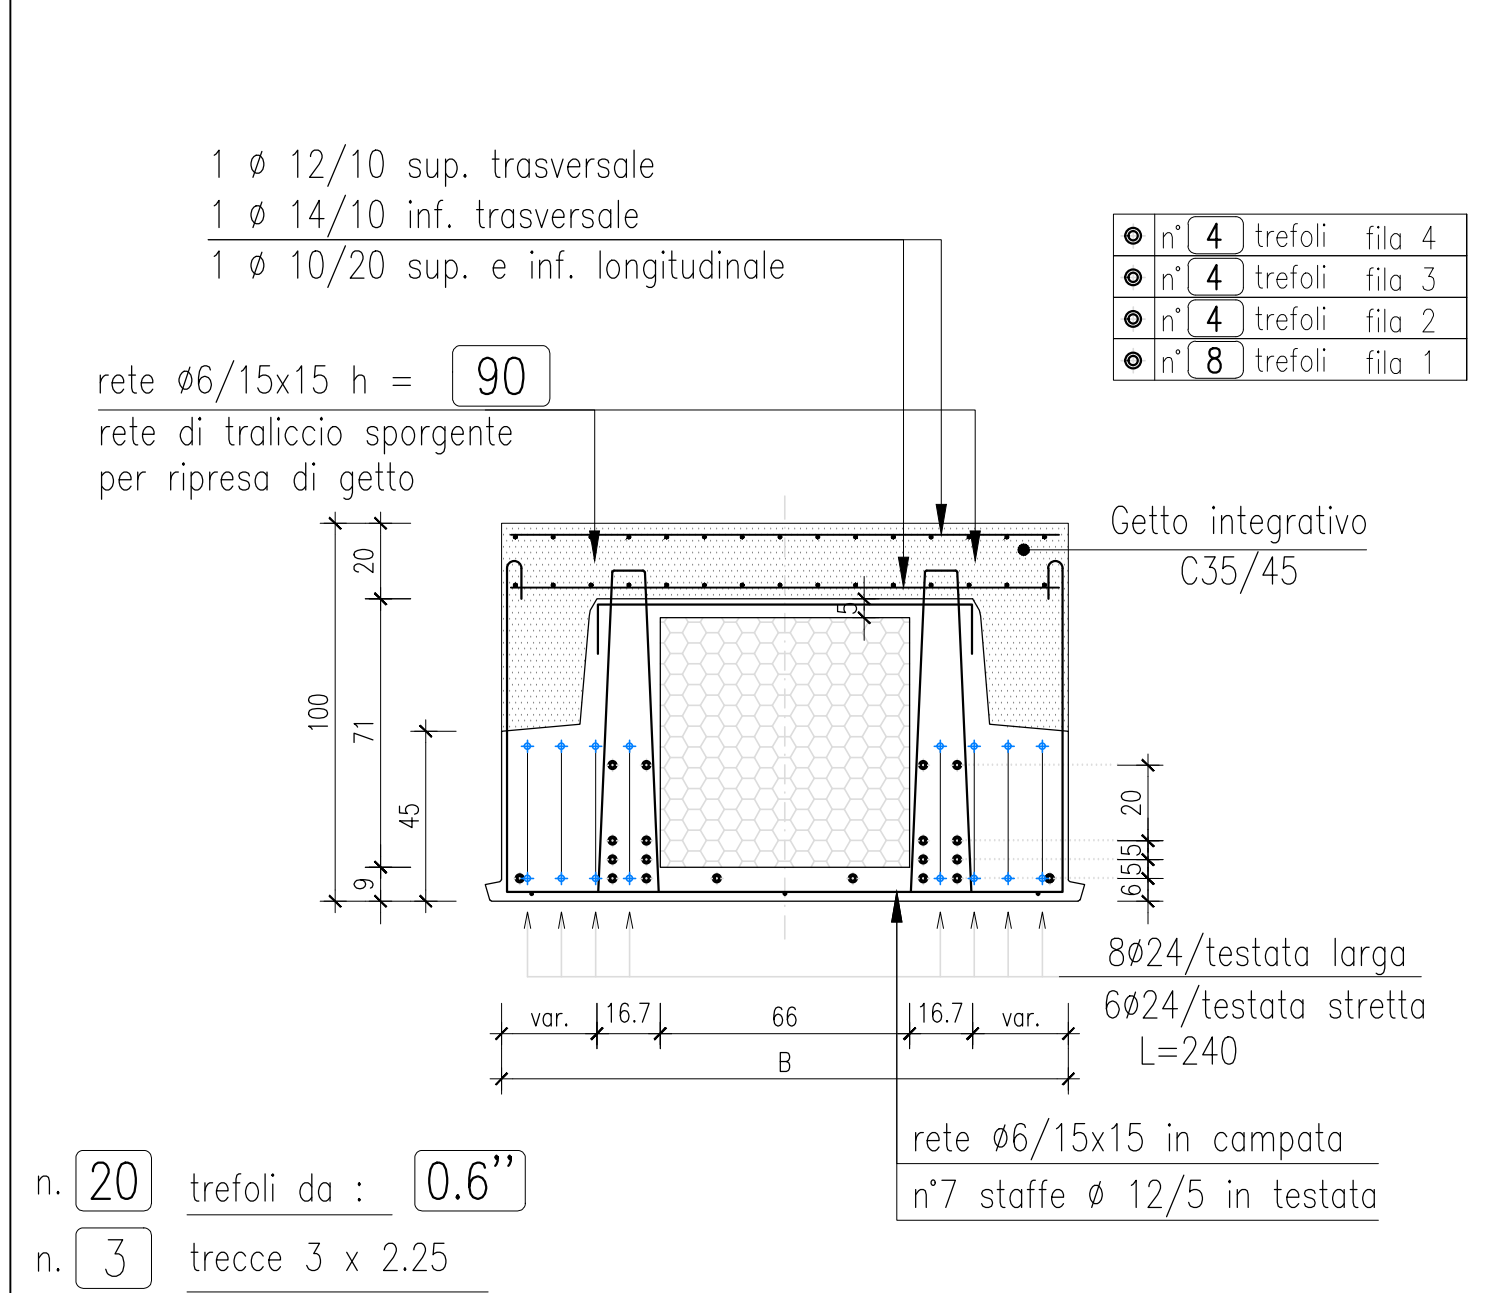


#### NEUTRALIZZAZIONE TREFOLI E SERPENTINE A TAGLIO

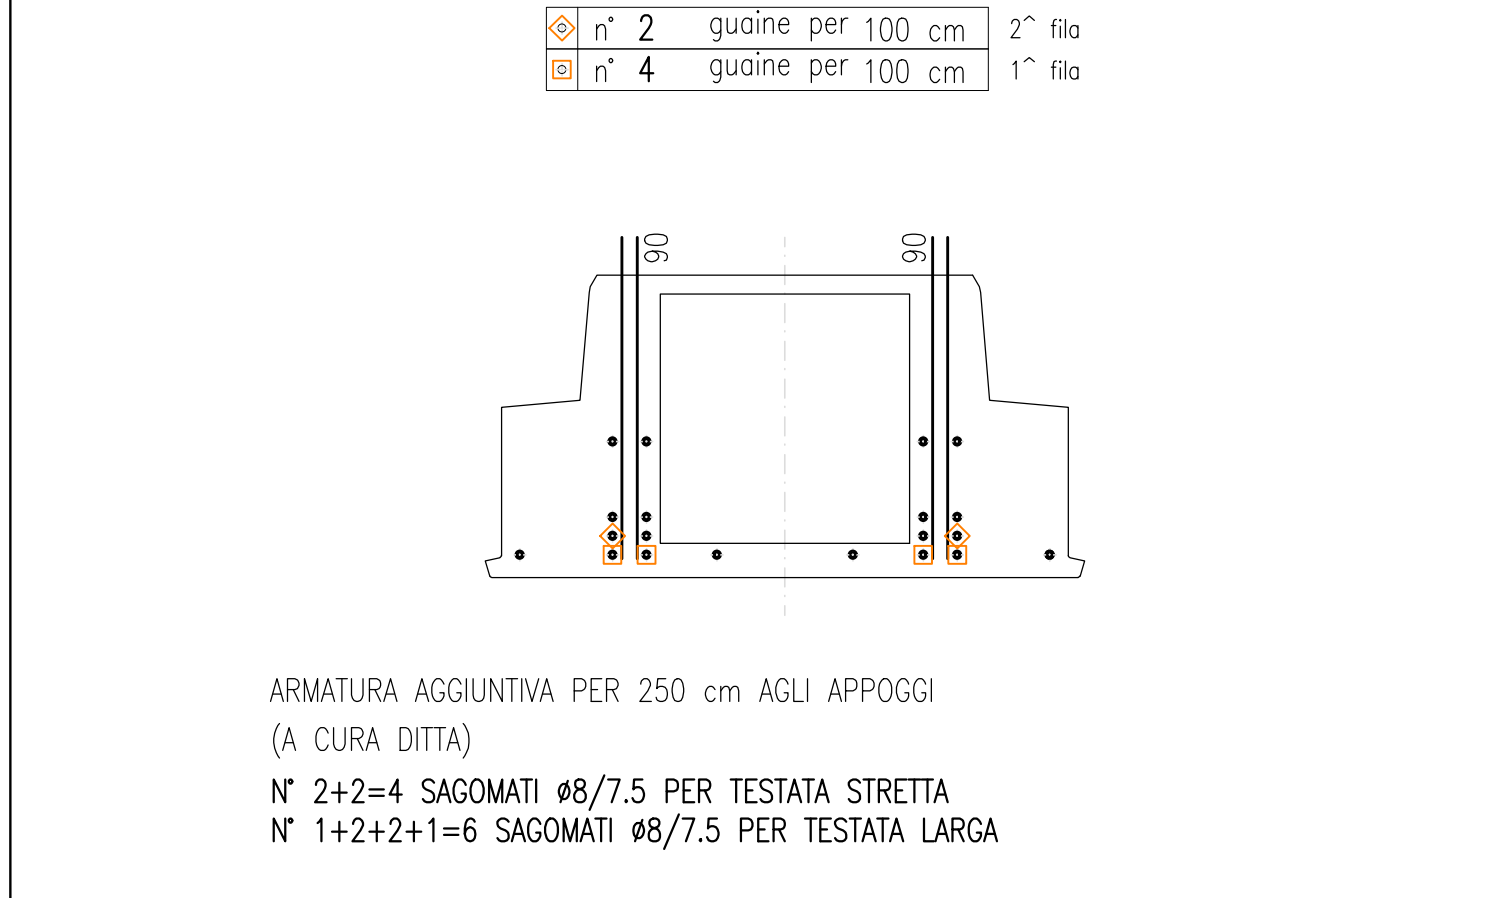


ARMATURA AGGIUNTIVA PER TUTTA LUNGHEZZA – LASTRE TIPO 2  
(A CURA DITTA )


- RETE DI TRALICCIO Ø6/15x15 SU NERVATURE CENTRALI (sviluppo 250+270 cm)
- RETE DI FONDELLO Ø6/15x15 (sviluppo 210 cm)
- RETE DI CAPELLO Ø6/15x15 (sviluppo 120 cm)

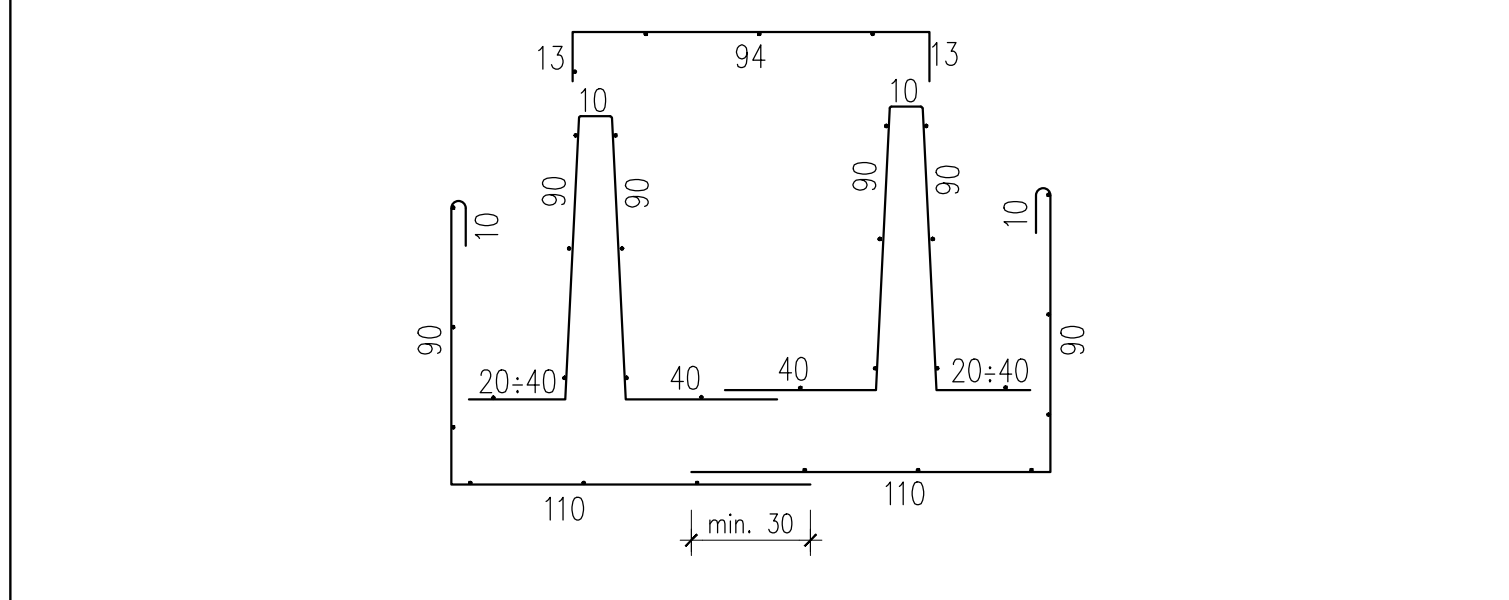


#### Particolare posizione forchette agli appoggi lastre a trapezio – vista in pianta (scala 1:20)

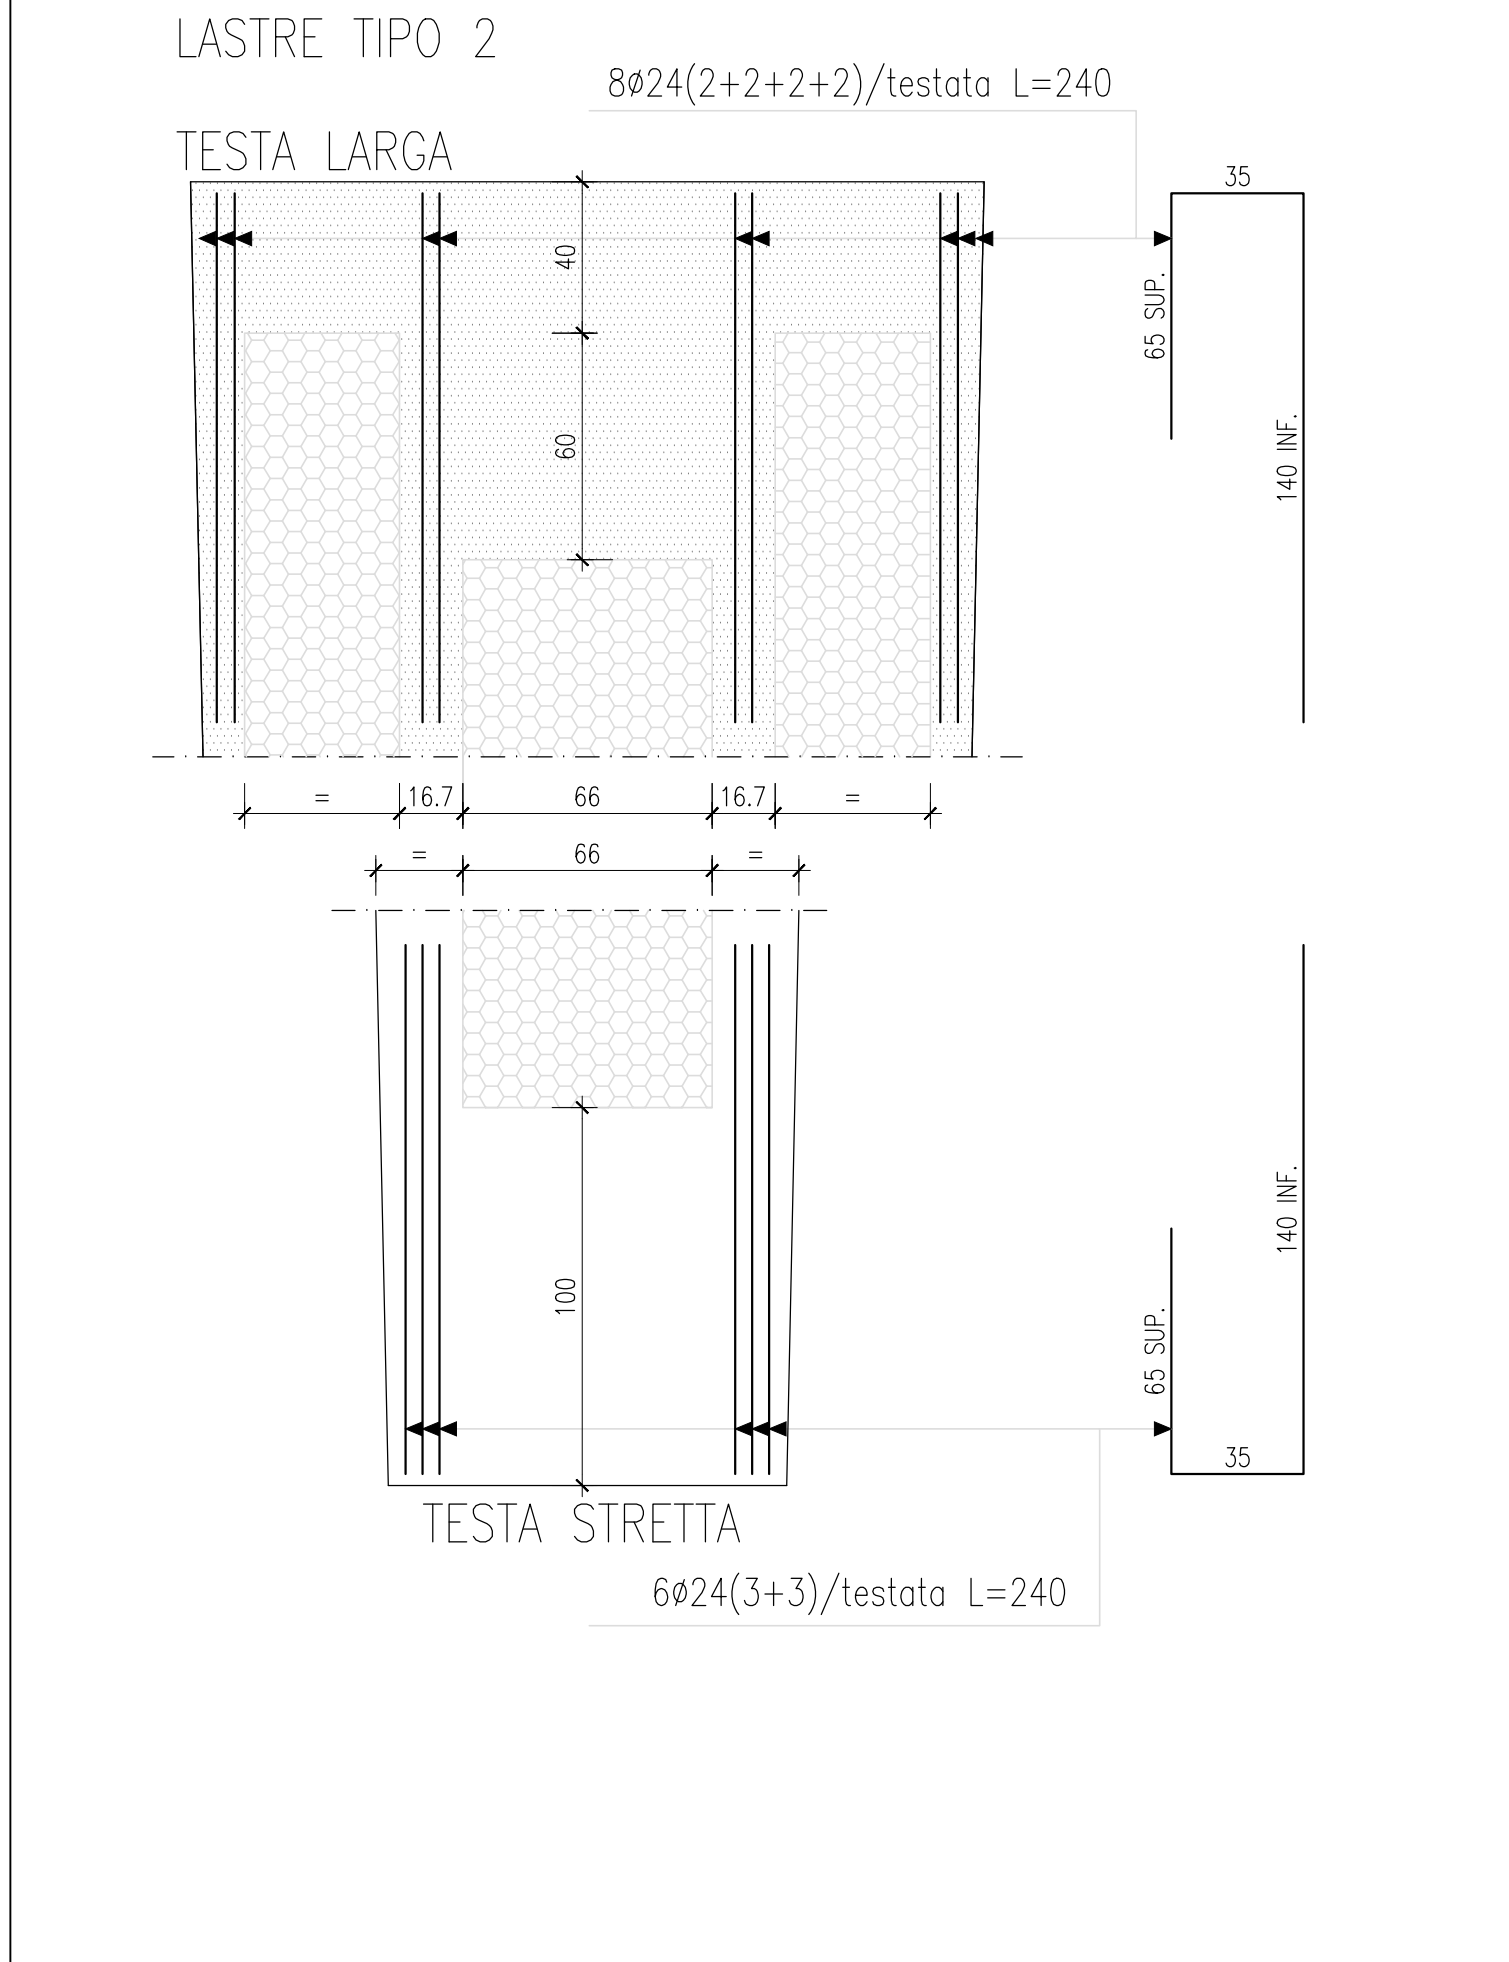

|                                                  |        |                       |                                          |
|--------------------------------------------------|--------|-----------------------|------------------------------------------|
| SOVRACCARICHI                                    |        |                       |                                          |
| Permanente + Variabile equiv.<br>3 + 40.00 kN/mq |        |                       |                                          |
| sezione impalcato                                |        | 100 H                 | calcestruzzo Rck 55 calcestruzzo Rckj 45 |
| marca                                            | TIPO 3 | dimensioni (cm) L=    | 1203 x B = 150                           |
| numero                                           | 1      | polistirolo (cm) sp.= | 66                                       |

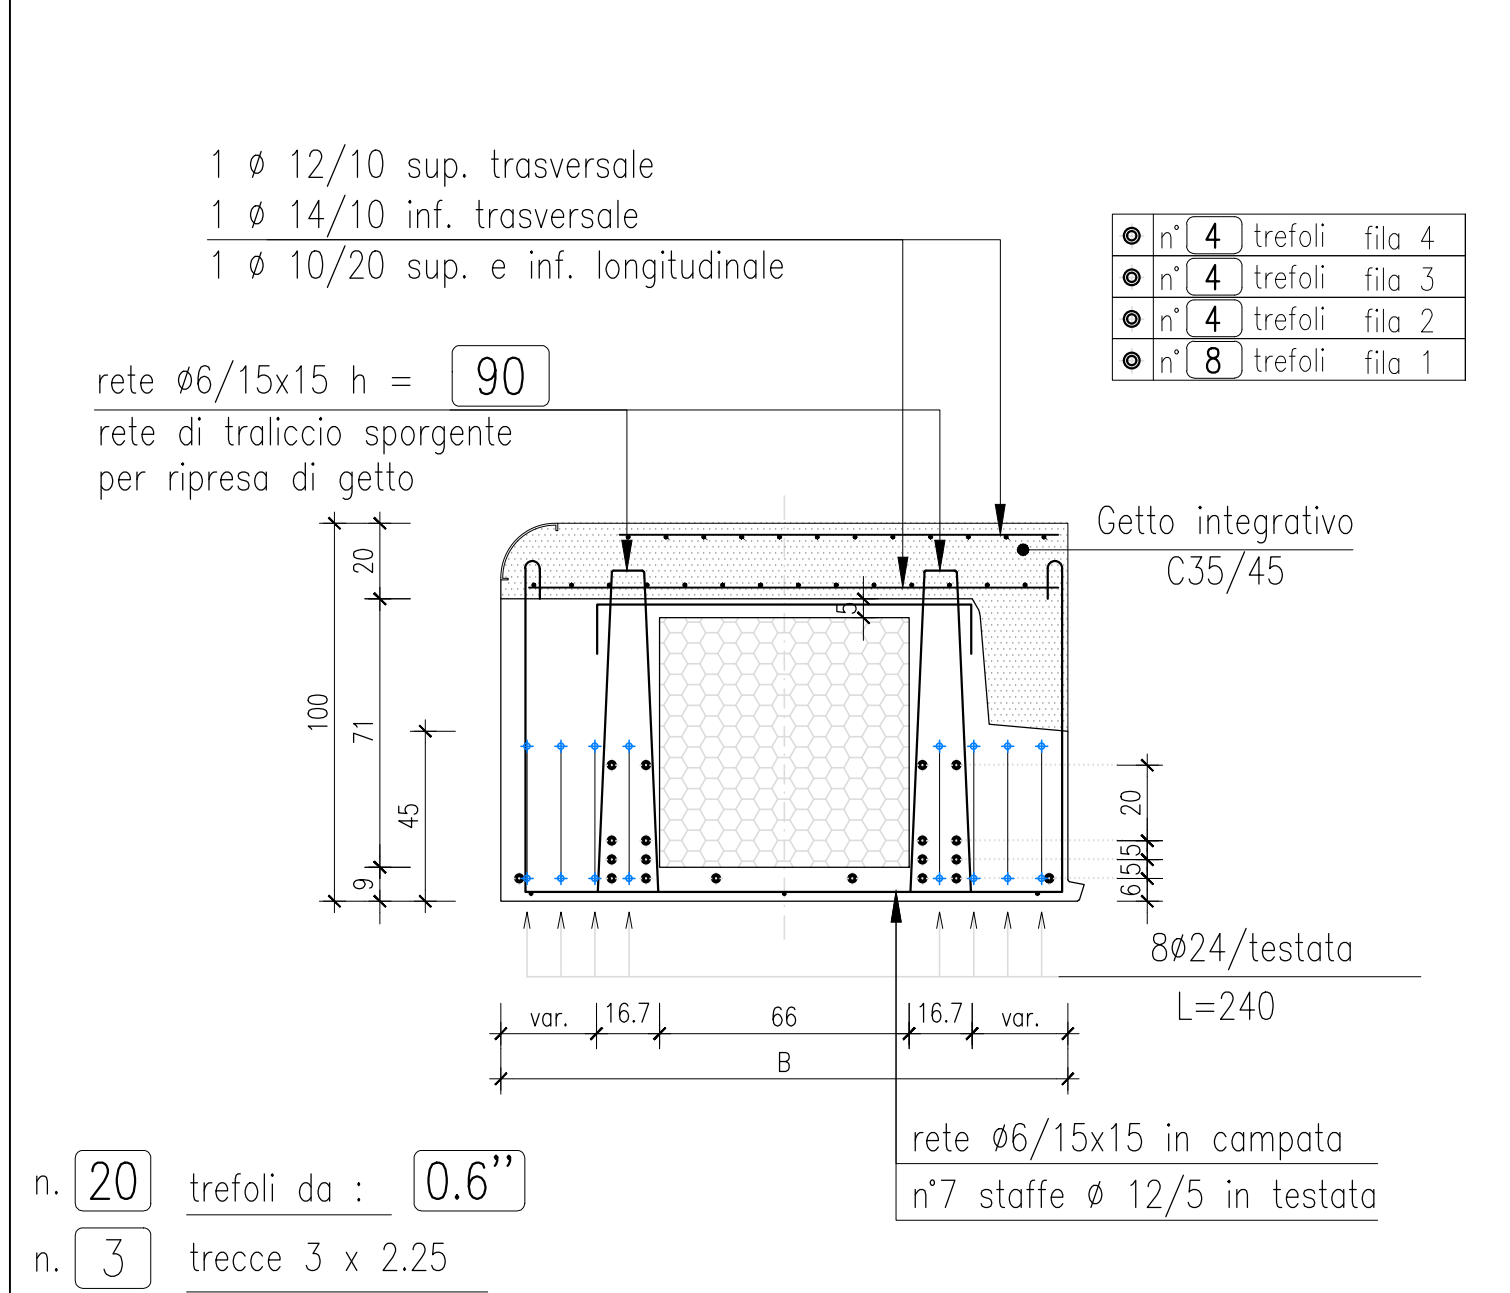


#### NEUTRALIZZAZIONE TREFOLI E SERPENTINE A TAGLIO

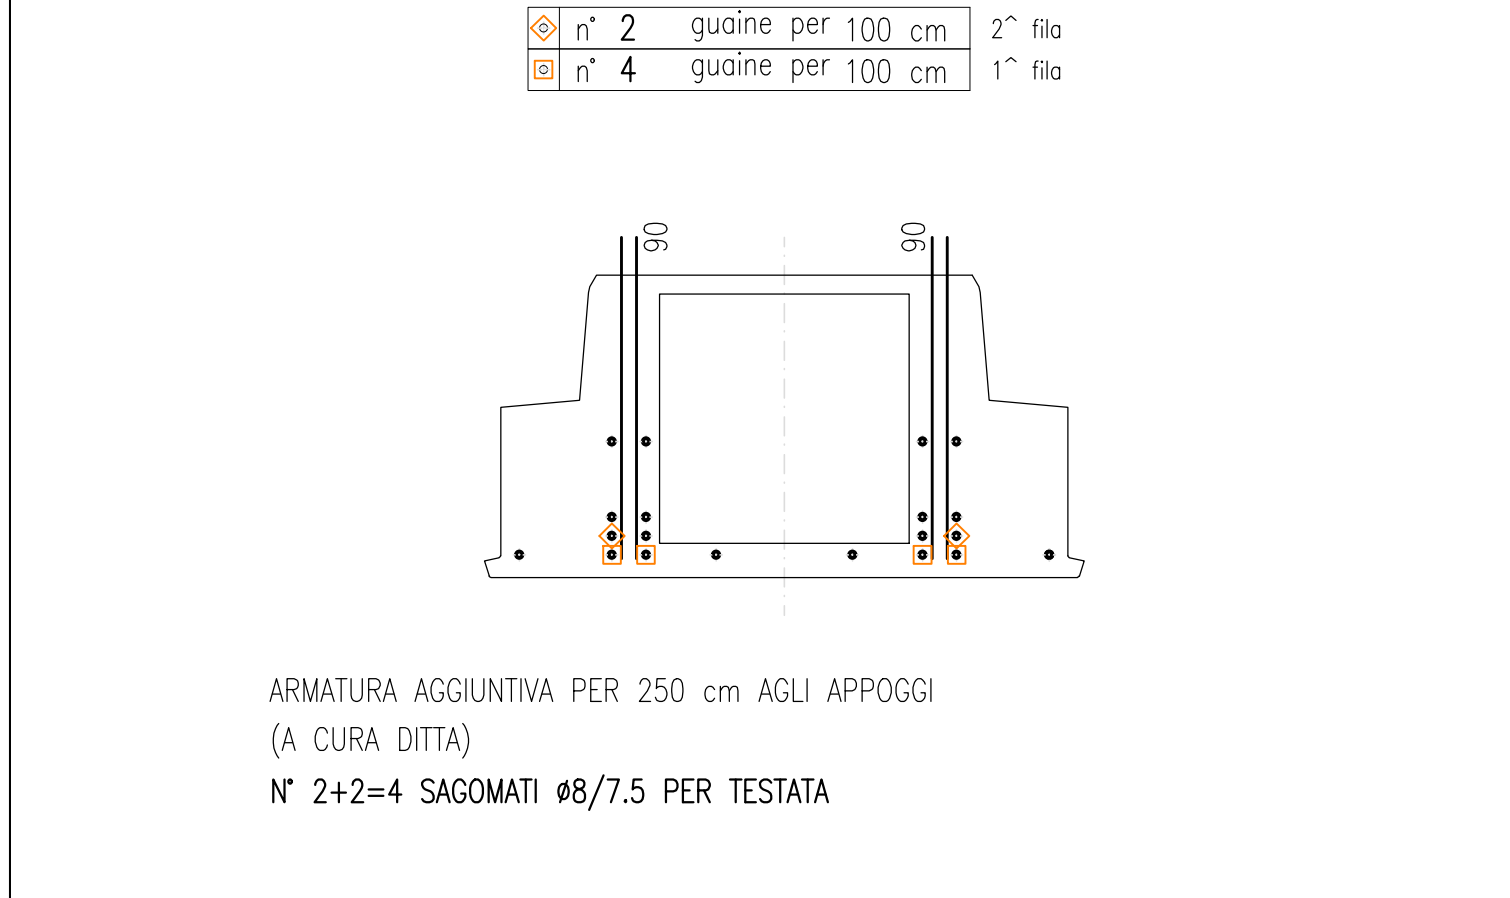


ARMATURA AGGIUNTIVA PER TUTTA LUNGHEZZA – LASTRE TIPO 3  
(A CURA DITTA )


- RETE DI TRALICCIO Ø6/15x15 SU NERVATURE CENTRALI (sviluppo 250 cm)
- RETE DI FONDELLO Ø6/15x15 (sviluppo 190 cm)
- RETE DI CAPELLO Ø6/15x15 (sviluppo 120 cm)

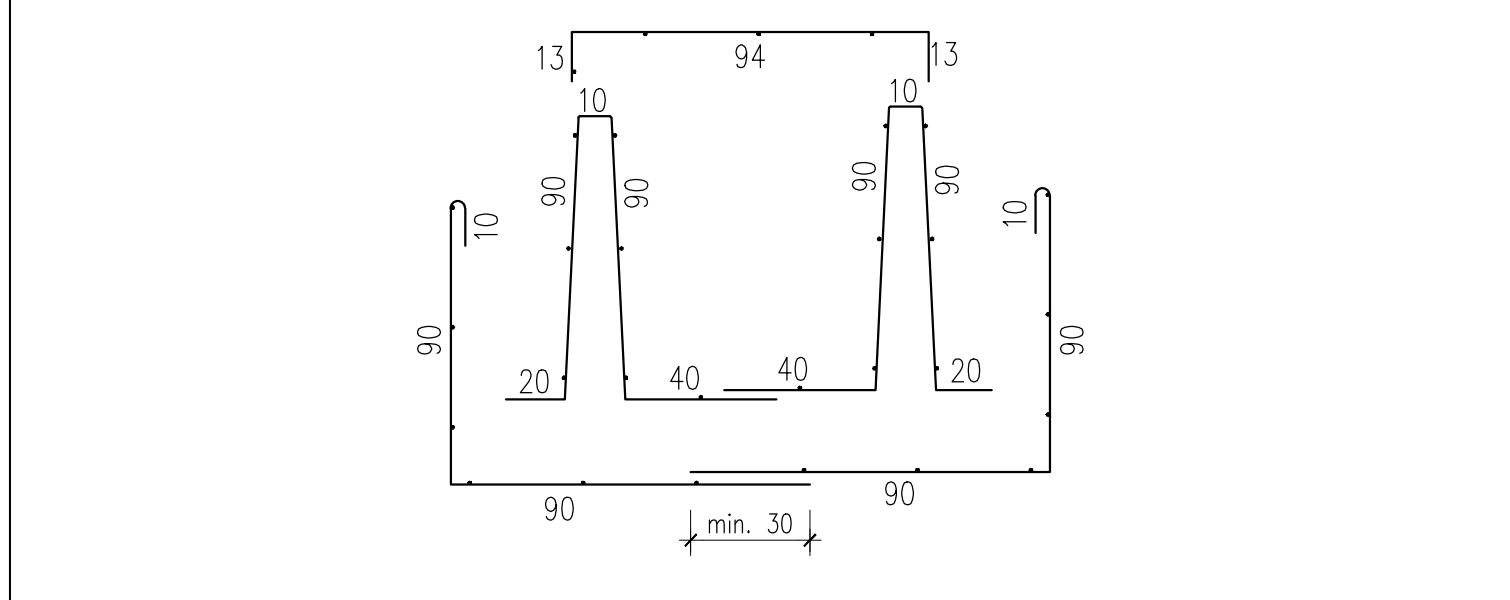


#### Particolare posizione forchette agli appoggi lastre a trapezio – vista in pianta (scala 1:20)

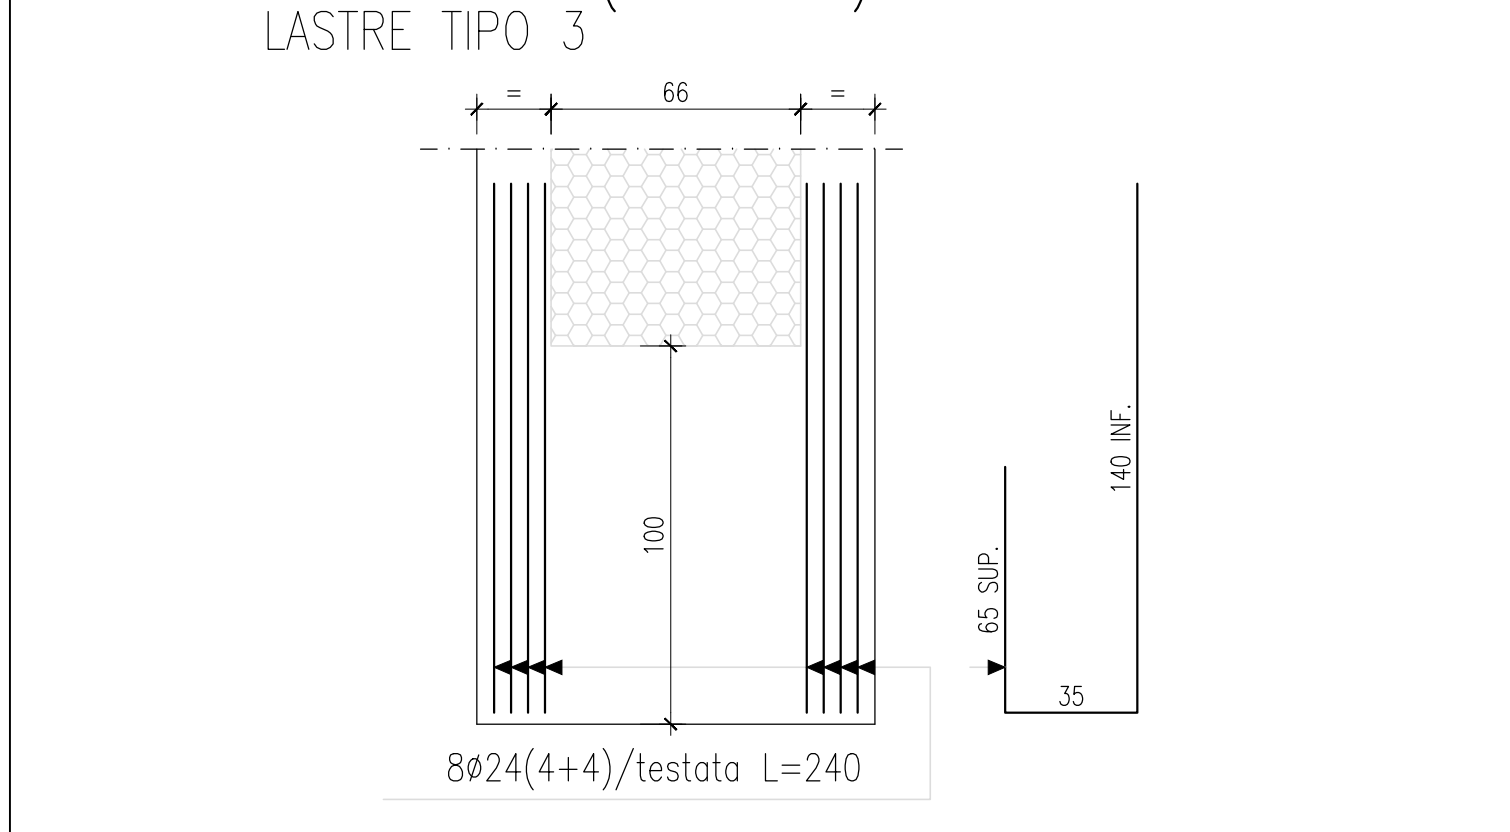


#### Particolare posizione forchette agli appoggi vista in pianta lastre tipo 11 (scala 1:20)

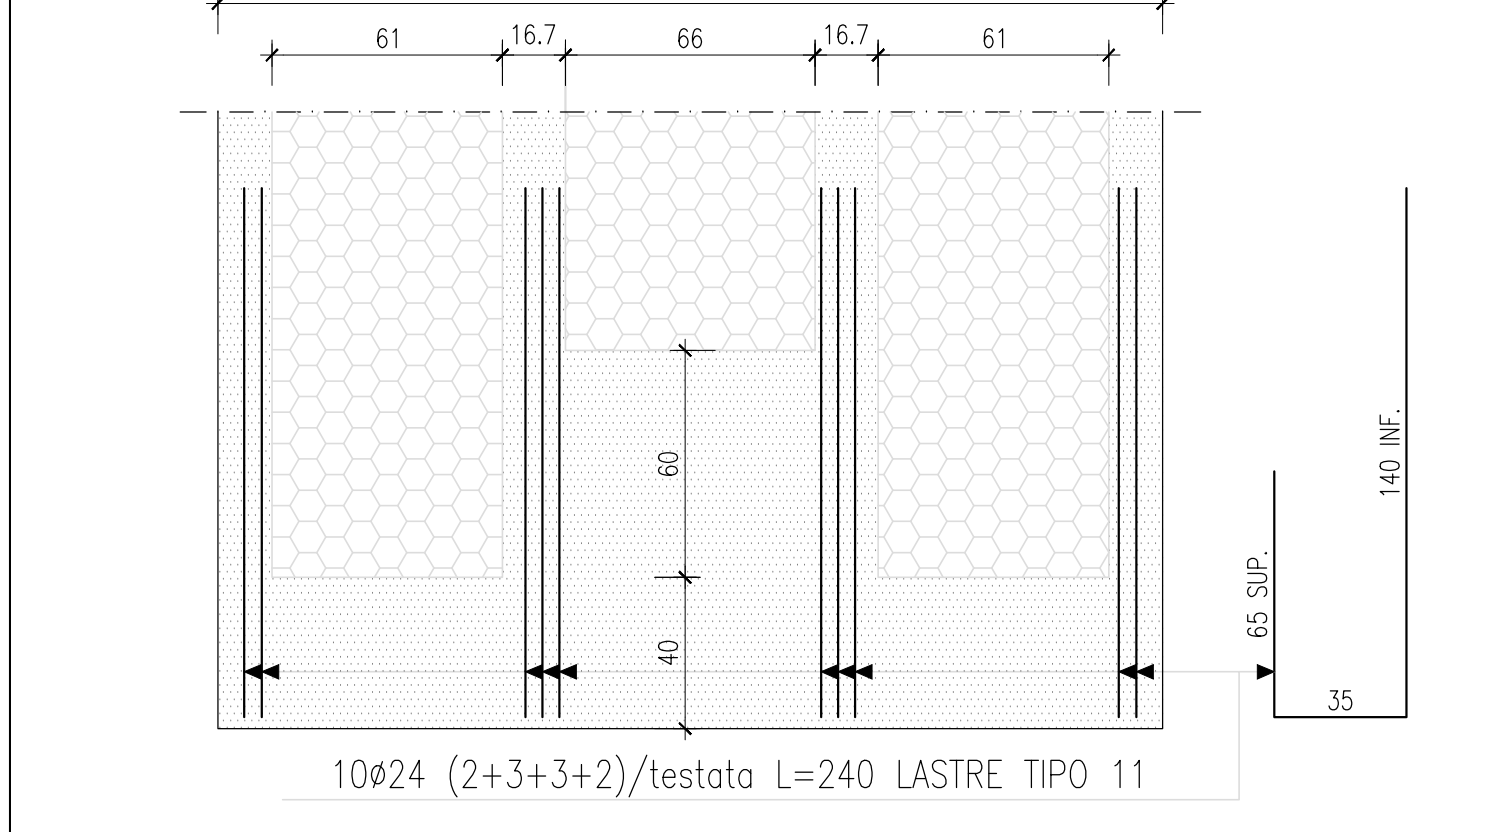

|                                                    |        |   |                   |      |
|----------------------------------------------------|--------|---|-------------------|------|
| SOVRACCARICHI                                      |        |   |                   |      |
| Permanente + Variabile equiv.<br>6.6 + 40.00 kN/mq |        |   |                   |      |
| sezione impalcato                                  |        |   |                   |      |
| 100                                                |        | H | calcestruzzo Rck  | 55   |
|                                                    |        |   | calcestruzzo Rckj | 45   |
| marca                                              | TIPO 4 |   | dimensioni (cm)   | L=   |
|                                                    |        |   |                   | 1216 |
|                                                    |        |   | x B =             | 250  |
| numero                                             | 4      |   | polistirolo (cm)  | sp.= |
|                                                    |        |   |                   | 61   |

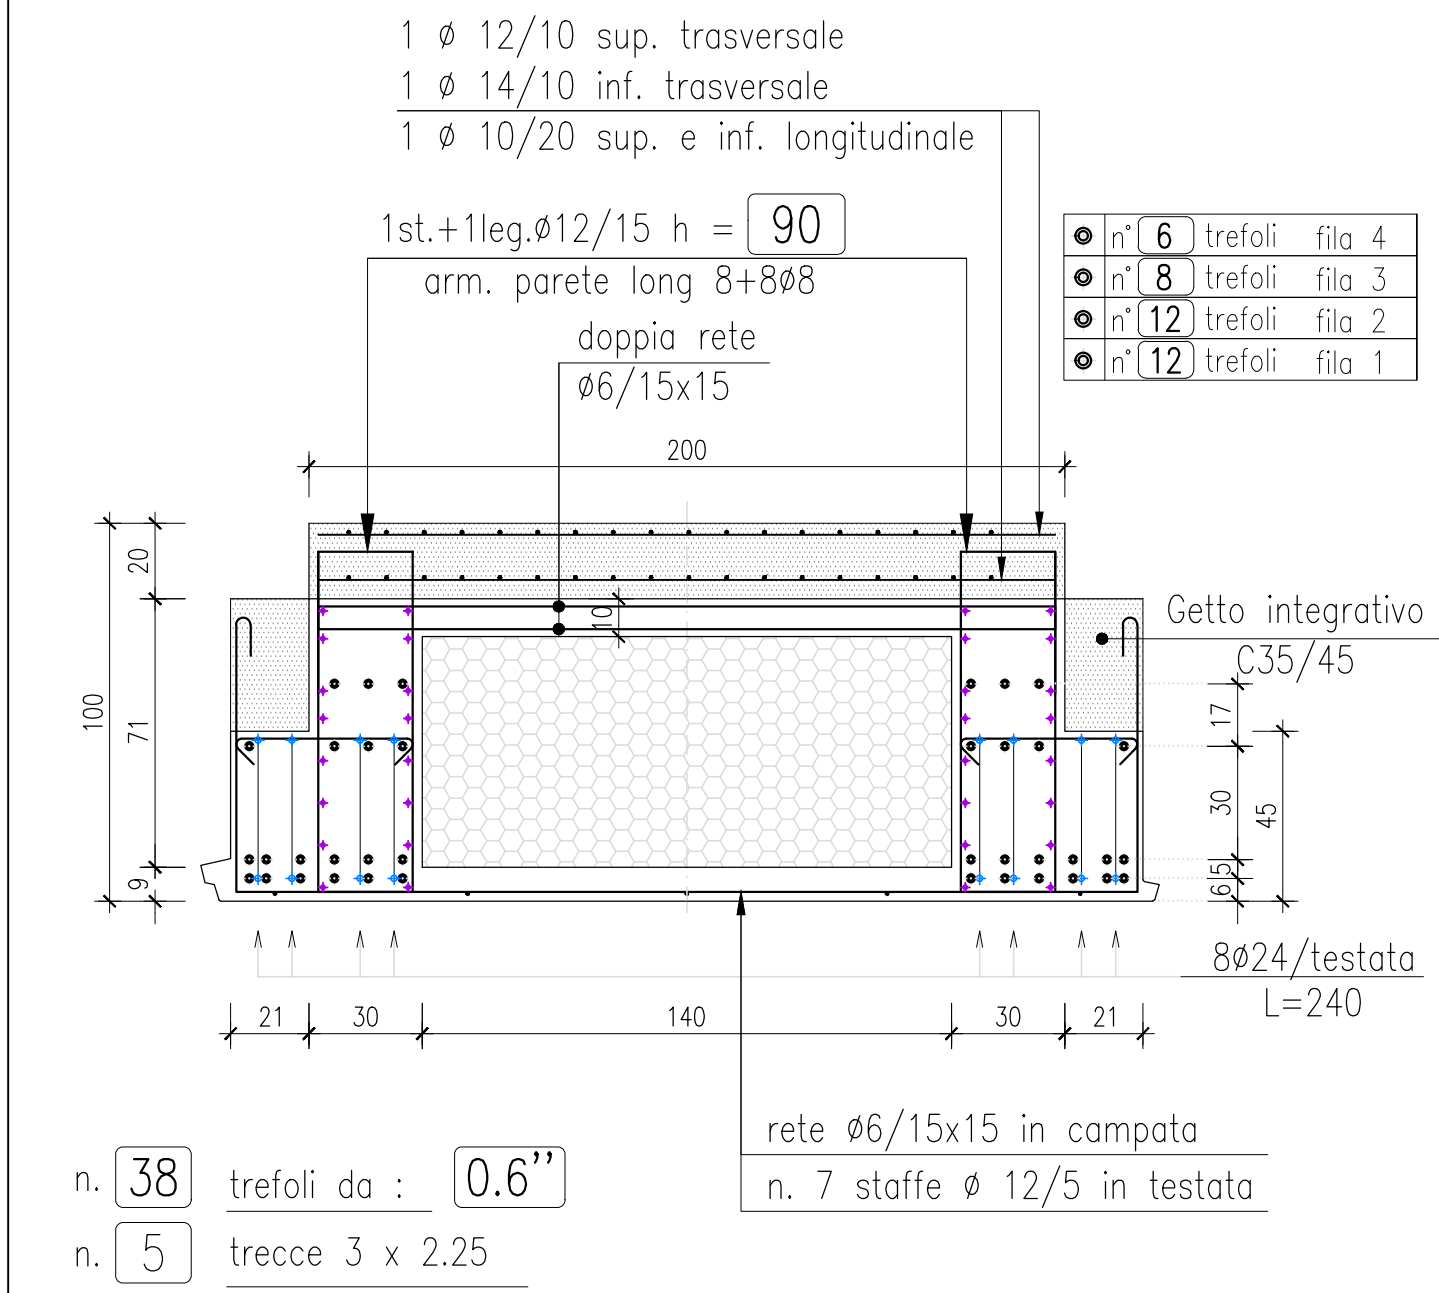


#### NEUTRALIZZAZIONE TREFOLI E SERPENTINE A TAGLIO

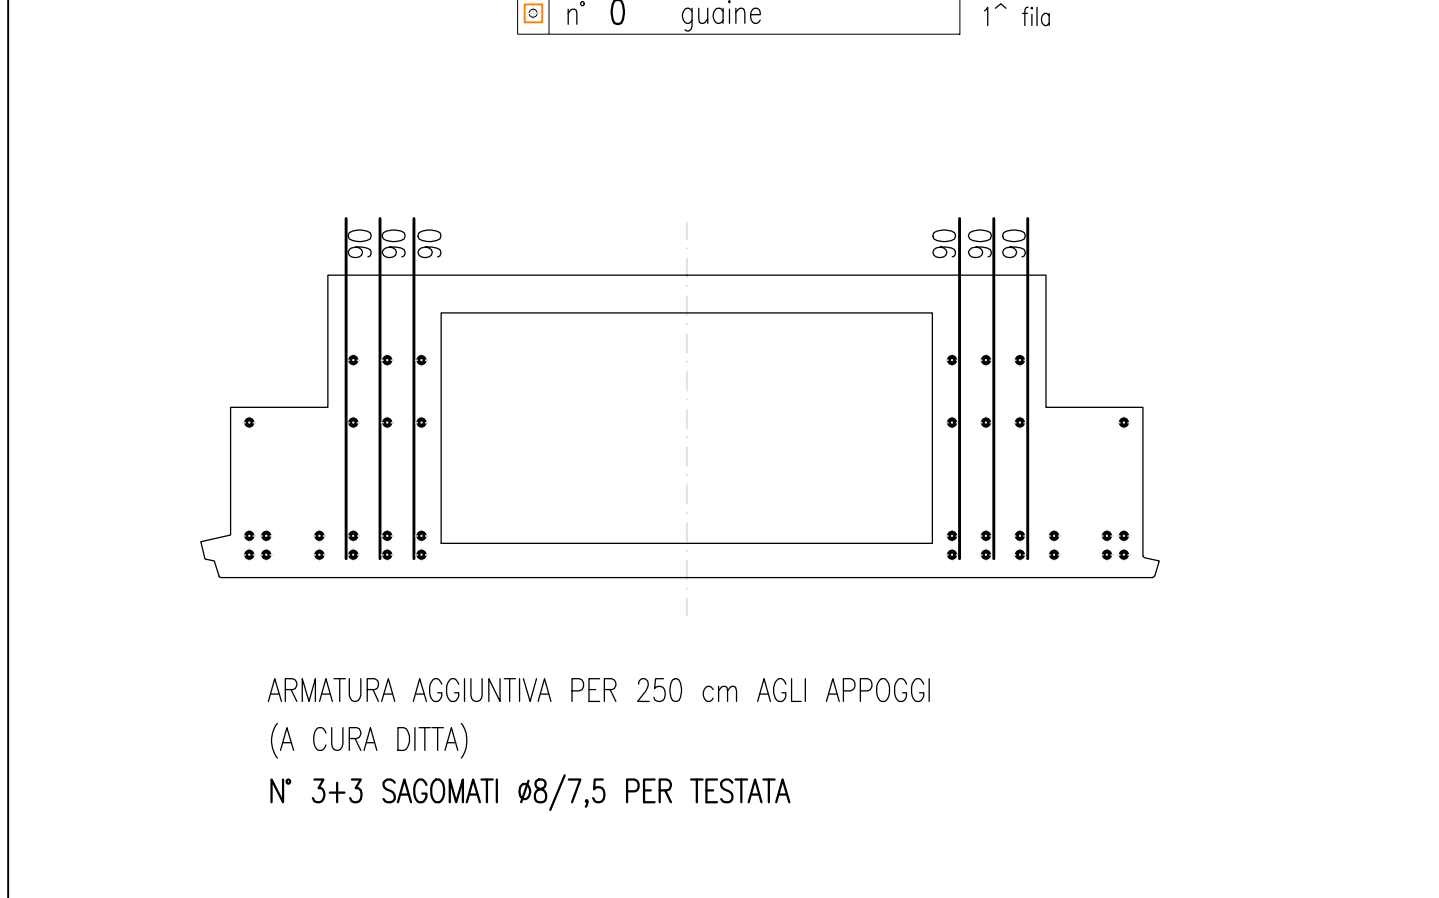


ARMATURA AGGIUNTIVA PER TUTTA LUNGHEZZA – LASTRE TIPO 4  
(A CURA DITTA )


- RETE DI CAPELLO Ø6/15x15 (sviluppo 225 cm)
- RETE DI TRALICCIO Ø6/15x15 SU TRAVI LATERALI (sviluppo 280 cm)
- RETE DI FONDELLO 2x Ø6/15x15 (sviluppo 235 cm)

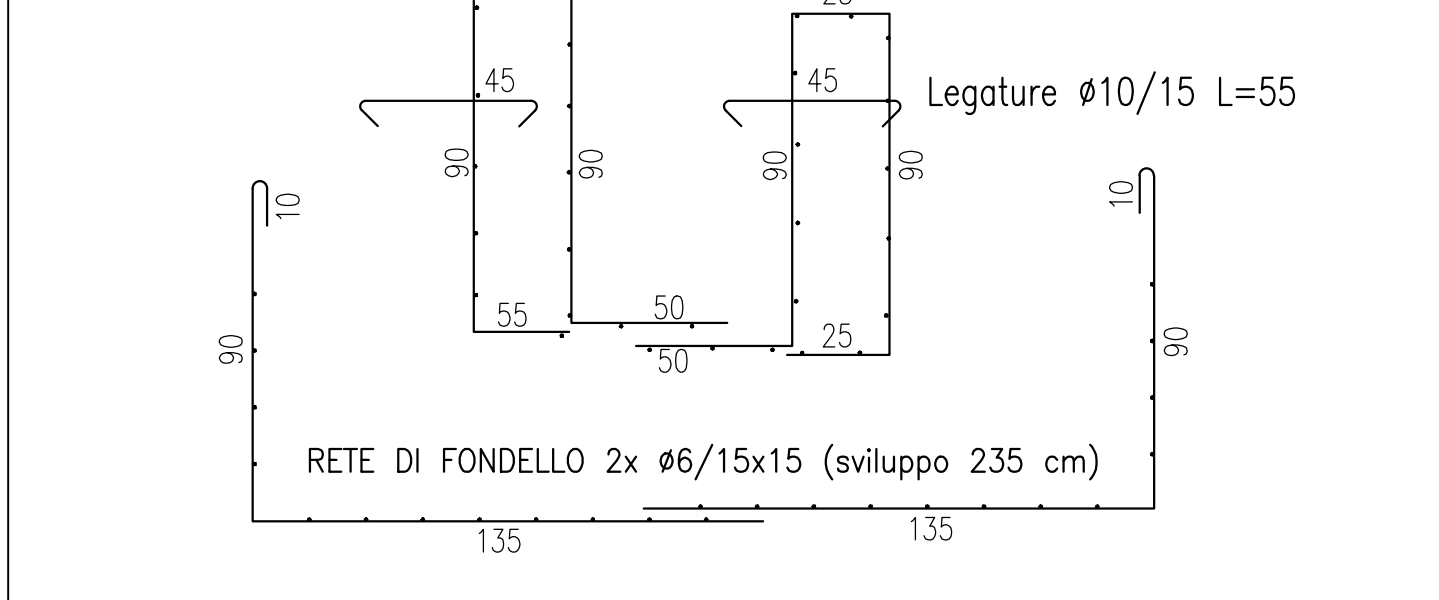


#### ARMATURA AGGIUNTIVA SAGOMATI Ø8/7,5 PER 250cm AGLI APPOGGI VISTA LONGITUDINALE

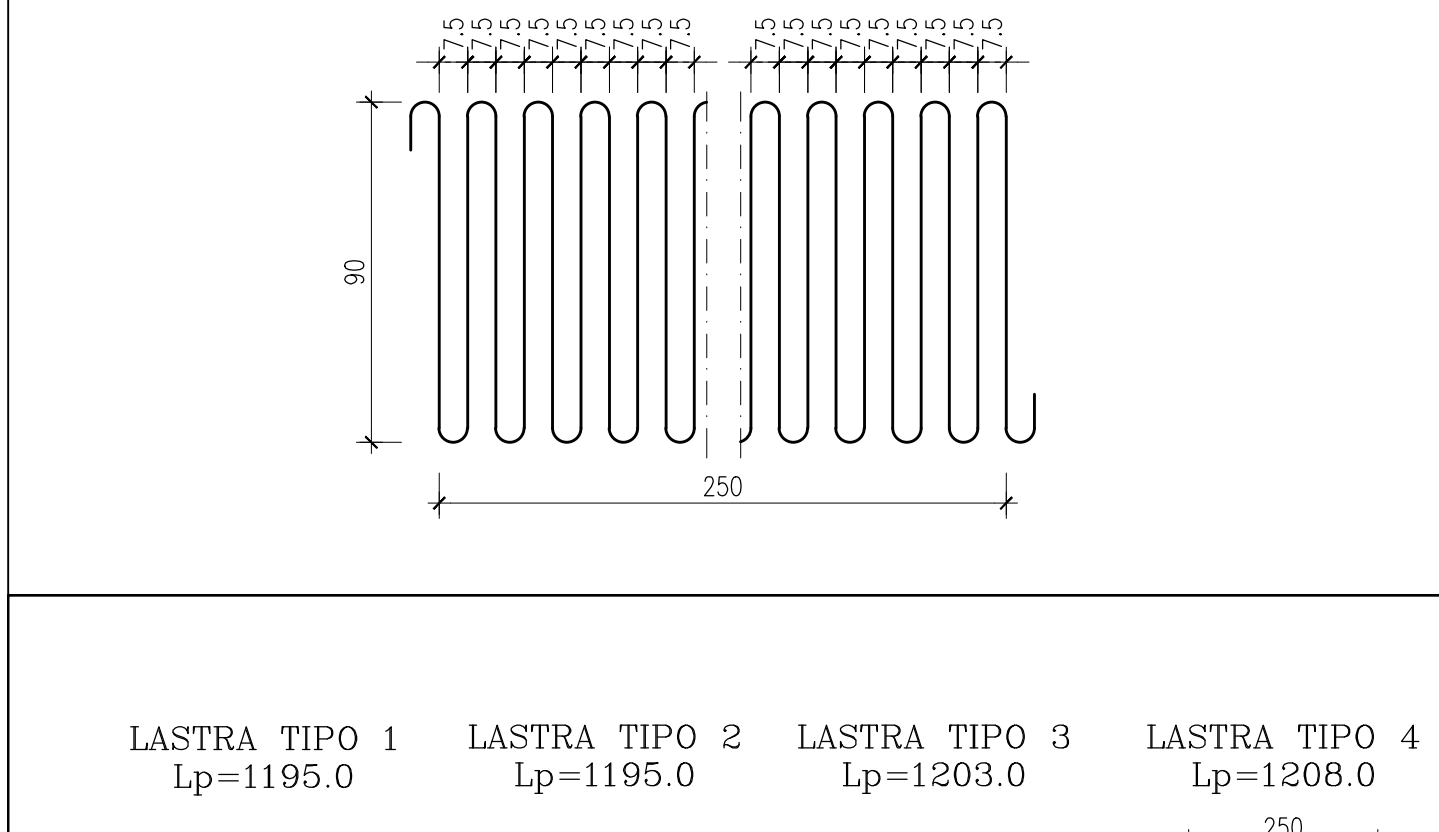


#### Particolare posizione forchette agli appoggi vista in pianta lastre tipo 11 (scala 1:20)

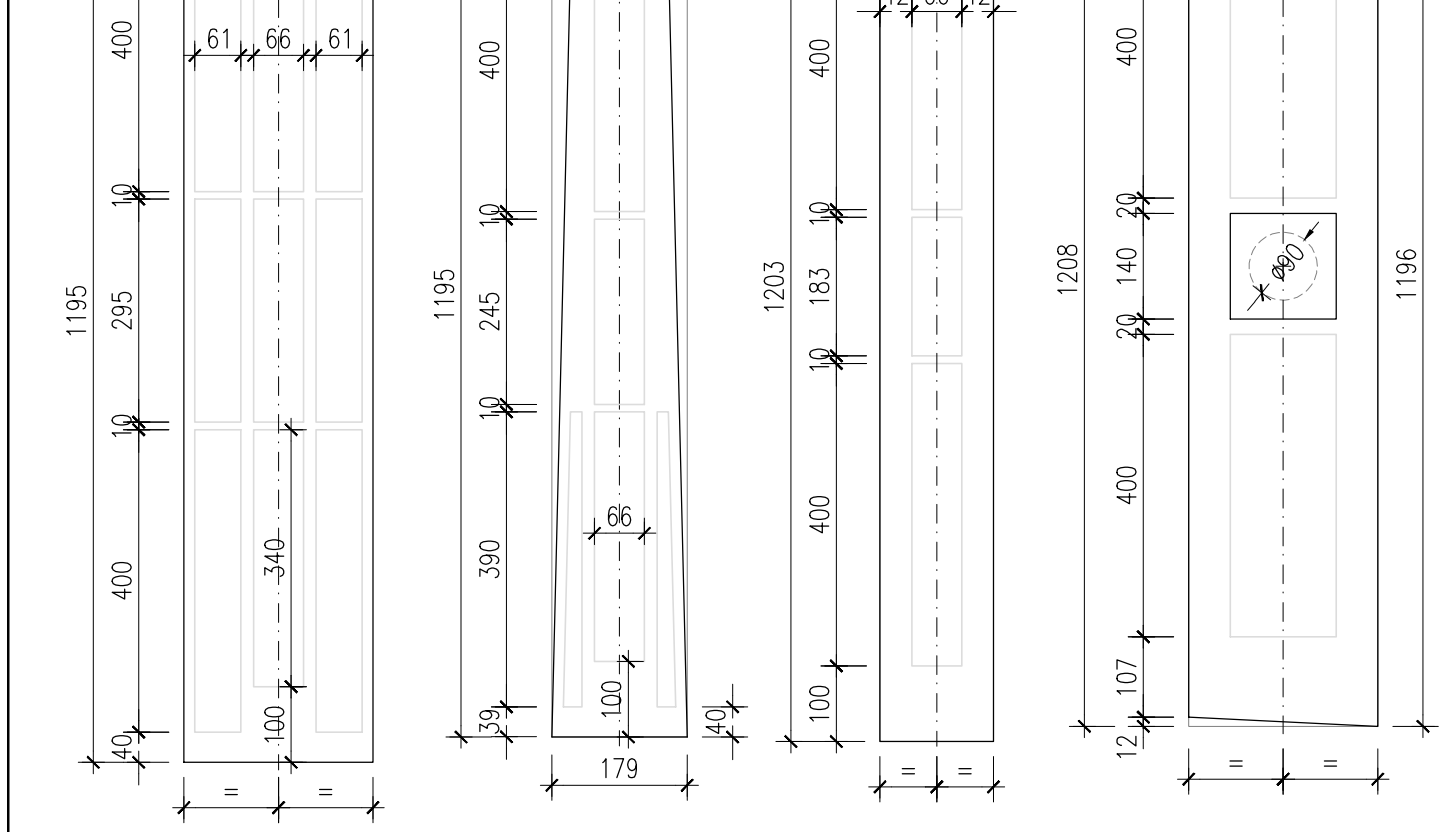

|                                               |                        |                  |                                    |    |
|-----------------------------------------------|------------------------|------------------|------------------------------------|----|
| SOVRACCARICHI                                 |                        |                  |                                    |    |
| Permanente + Variabile equiv.<br>3 + 40 kN/mq |                        |                  |                                    |    |
| sezione impalcato                             | 100 H                  | calcestruzzo Rck | 55 calcestruzzo Rckj               | 45 |
| marca                                         | TIPO 10 PORTACAVIDOTTI |                  | dimensioni (cm) L = 1195 x B = 250 |    |
| numero                                        | 13                     | polistirolo (cm) | sp. = 66/36                        |    |

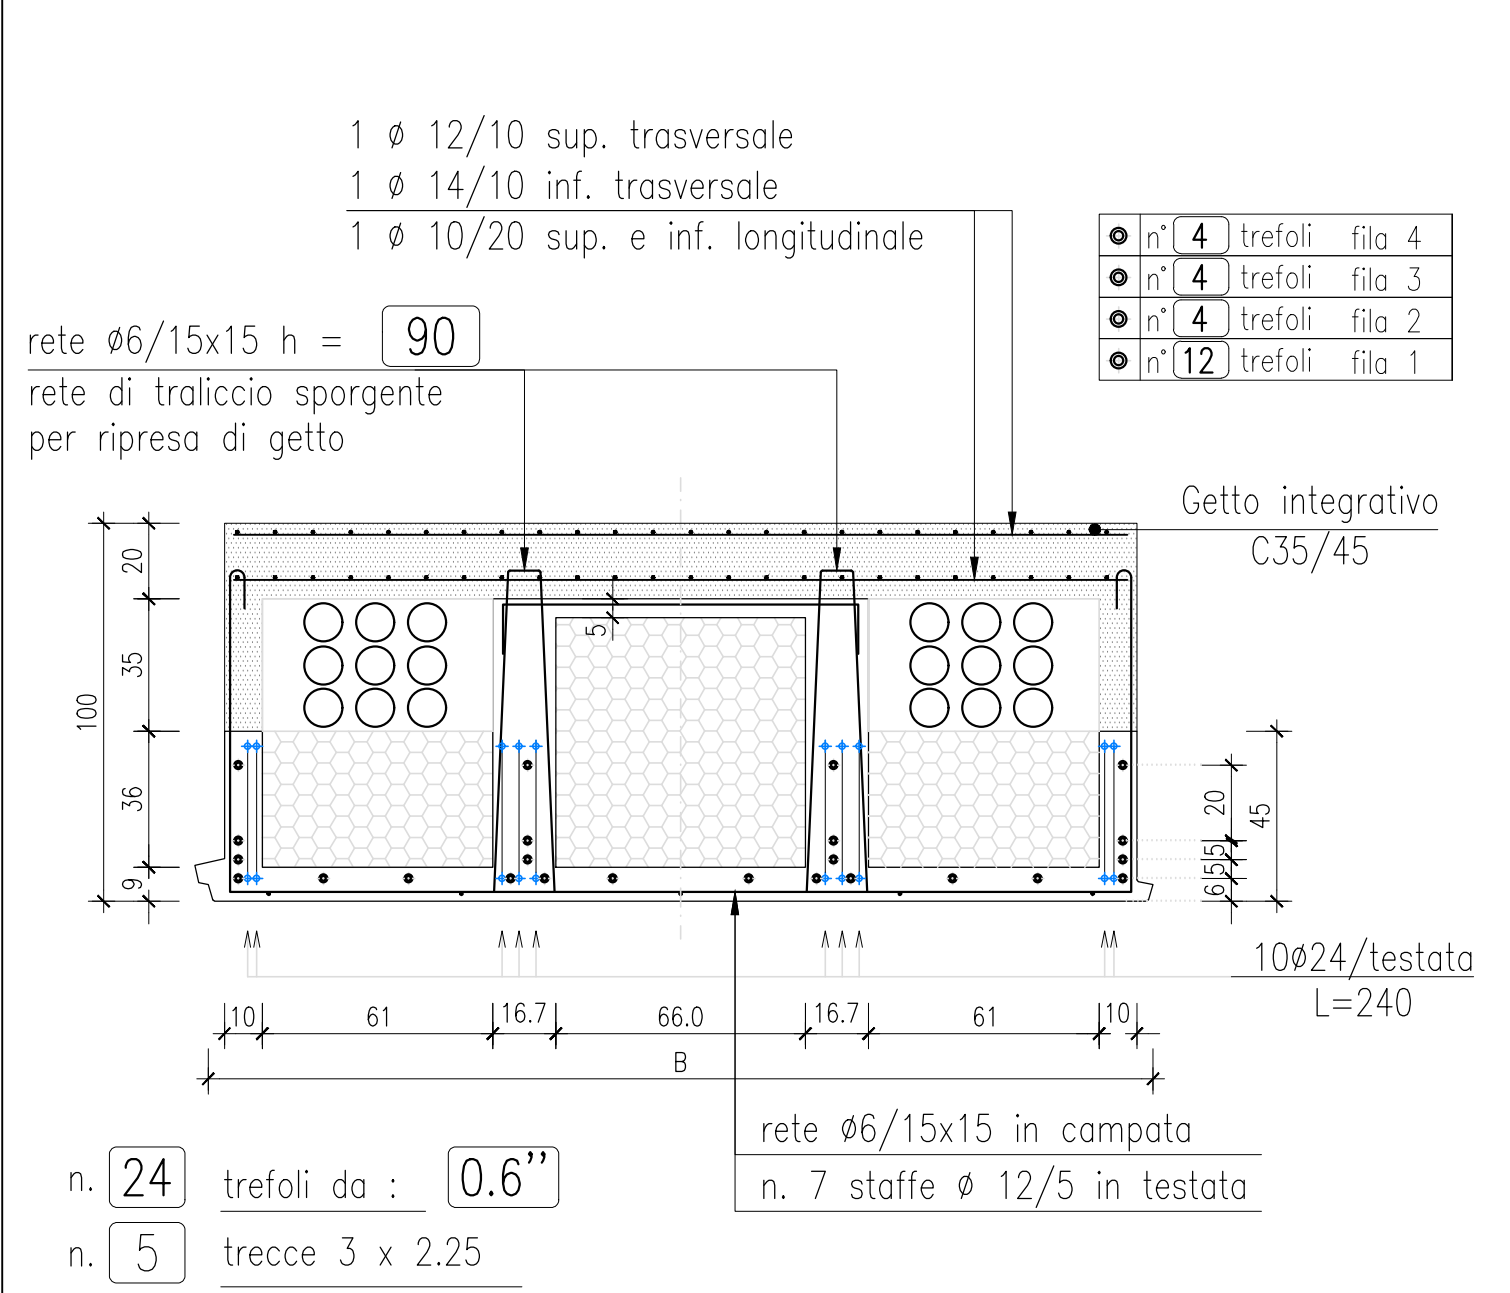


#### NEUTRALIZZAZIONE TREFOLI E SERPENTINE A TAGLIO

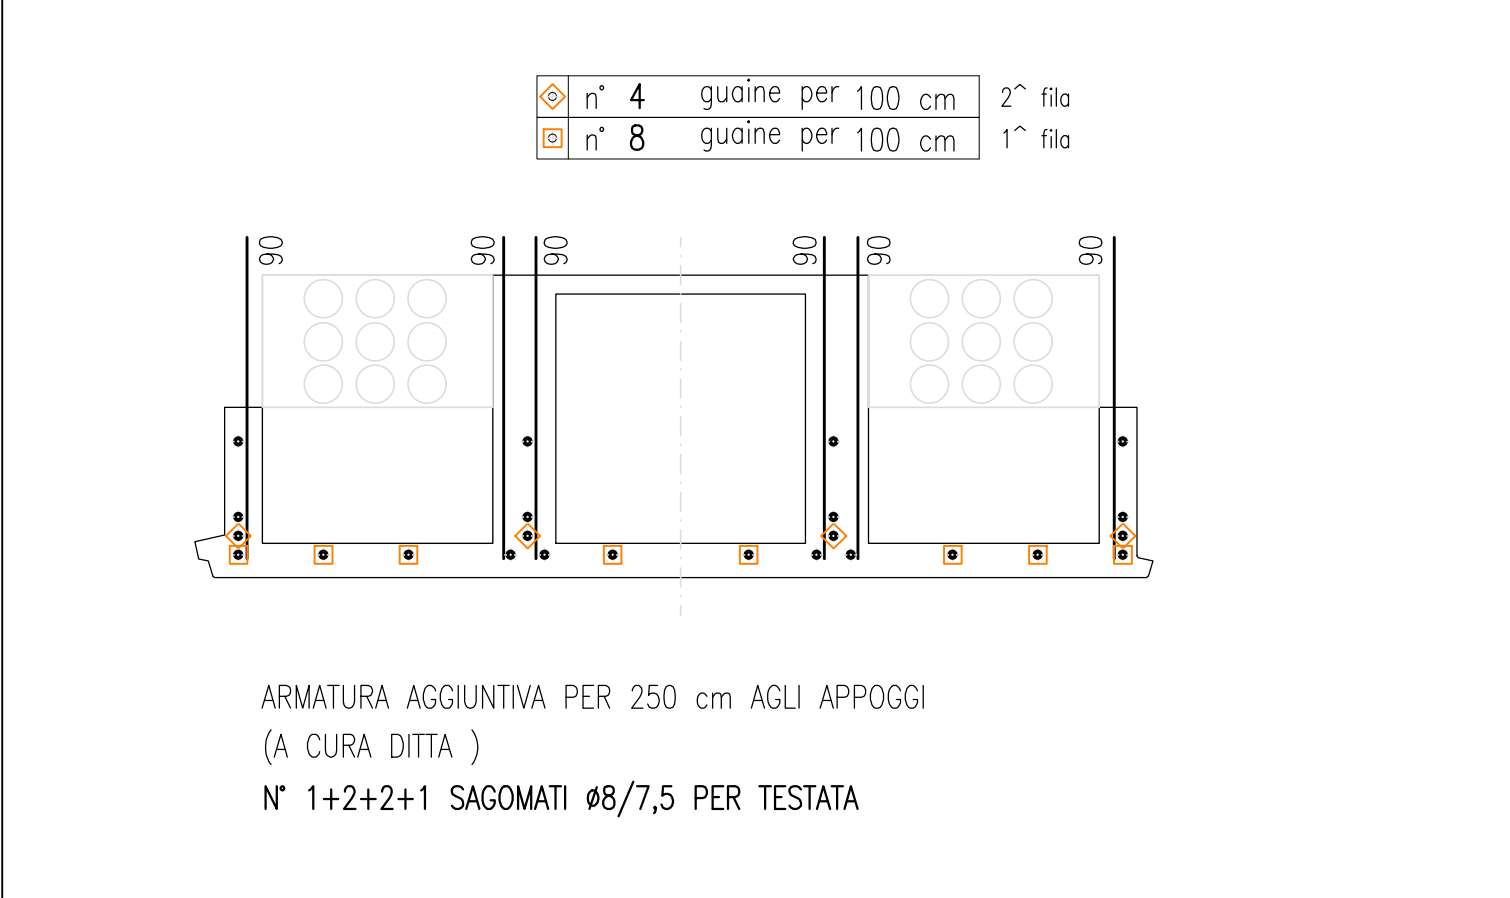


ARMATURA AGGIUNTIVA PER TUTTA LUNGHEZZA – LASTRE TIPO 10 PORTACAVIDOTTI  
(A CURA DITTA )

- RETE DI TRALICCIO Ø6/15x15 SU NERVATURE CENTRALI (sviluppo 290 cm)
- RETE DI FONDELLO Ø6/15x15 (sviluppo 235 cm)
- RETE DI CAPELLO Ø6/15x15 (sviluppo 120 cm)

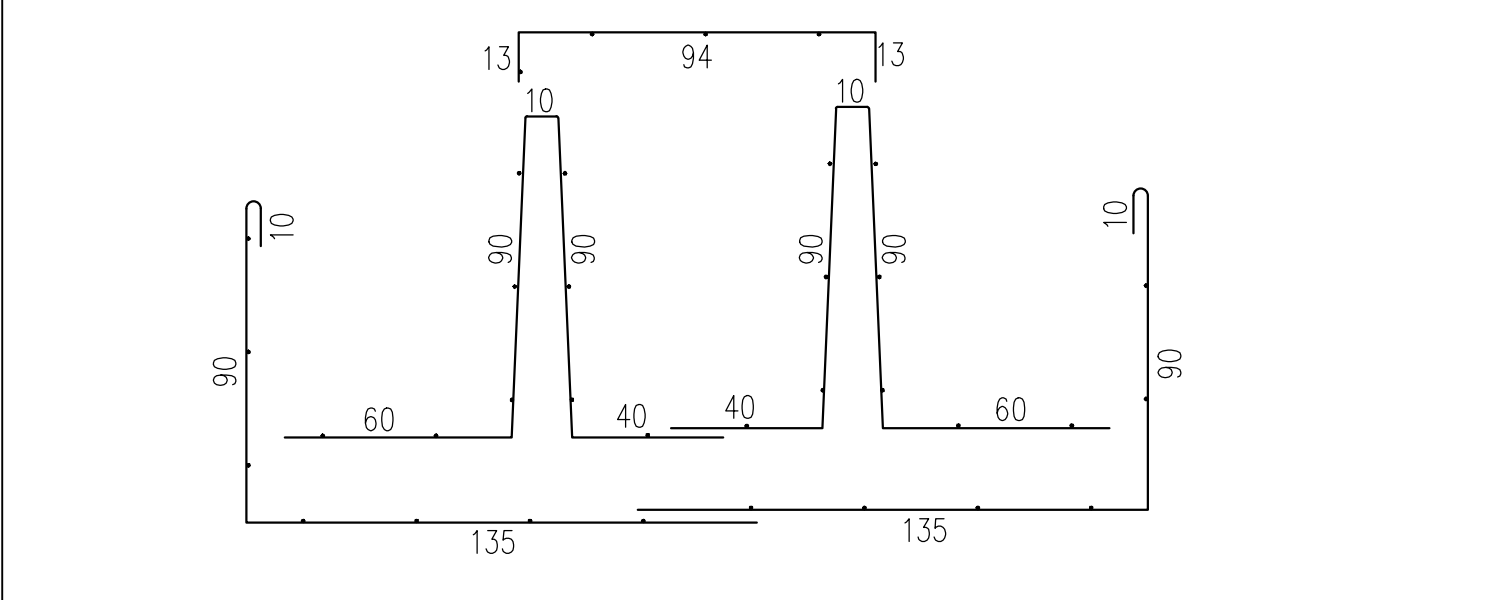

#### Particolare teste impalcato (scala 1:20)

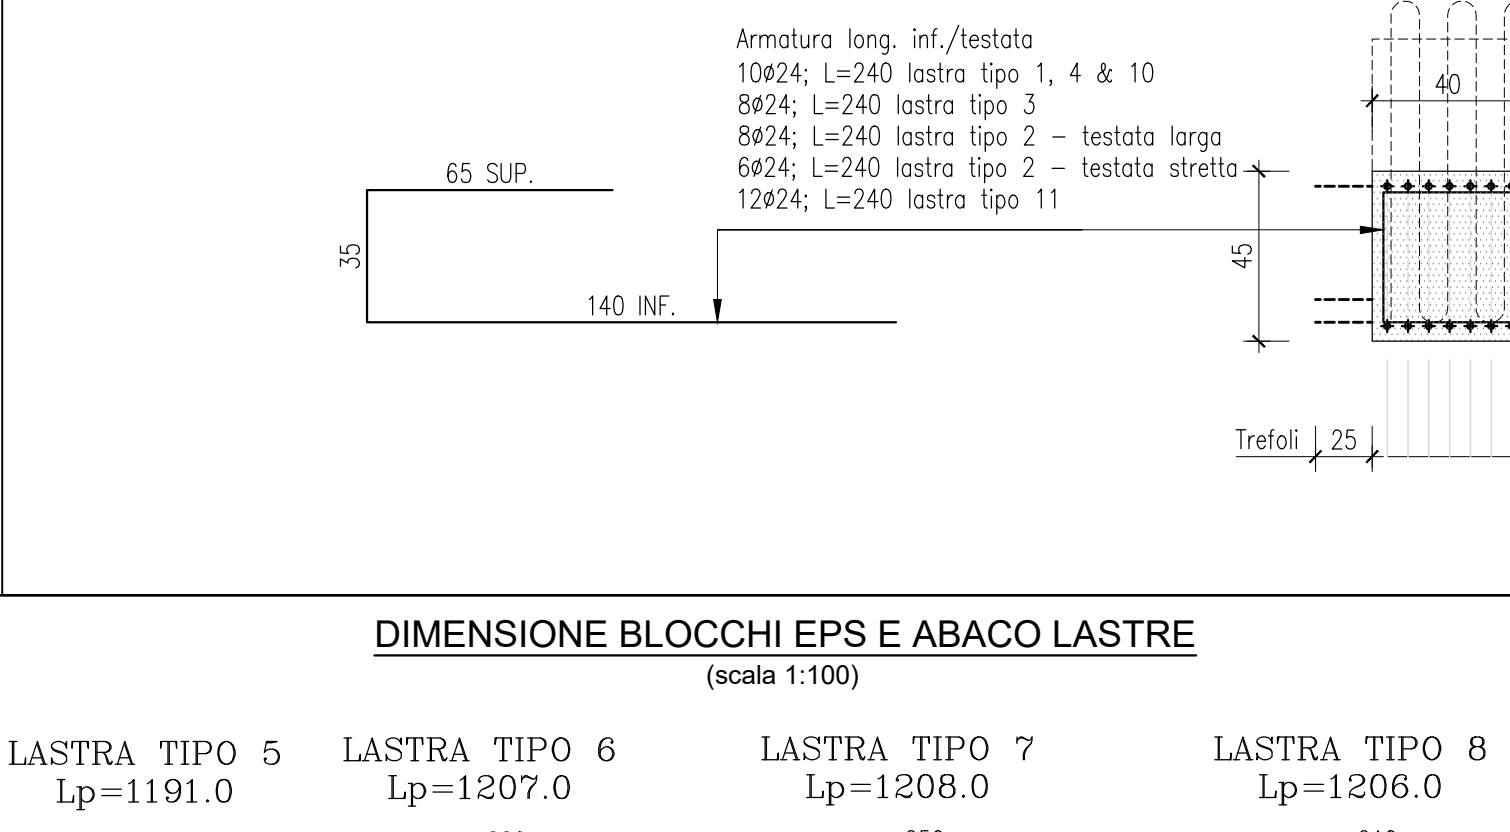

#### Particolare posizione forchette agli appoggi lastre a trapezio – vista in pianta (scala 1:20)

