




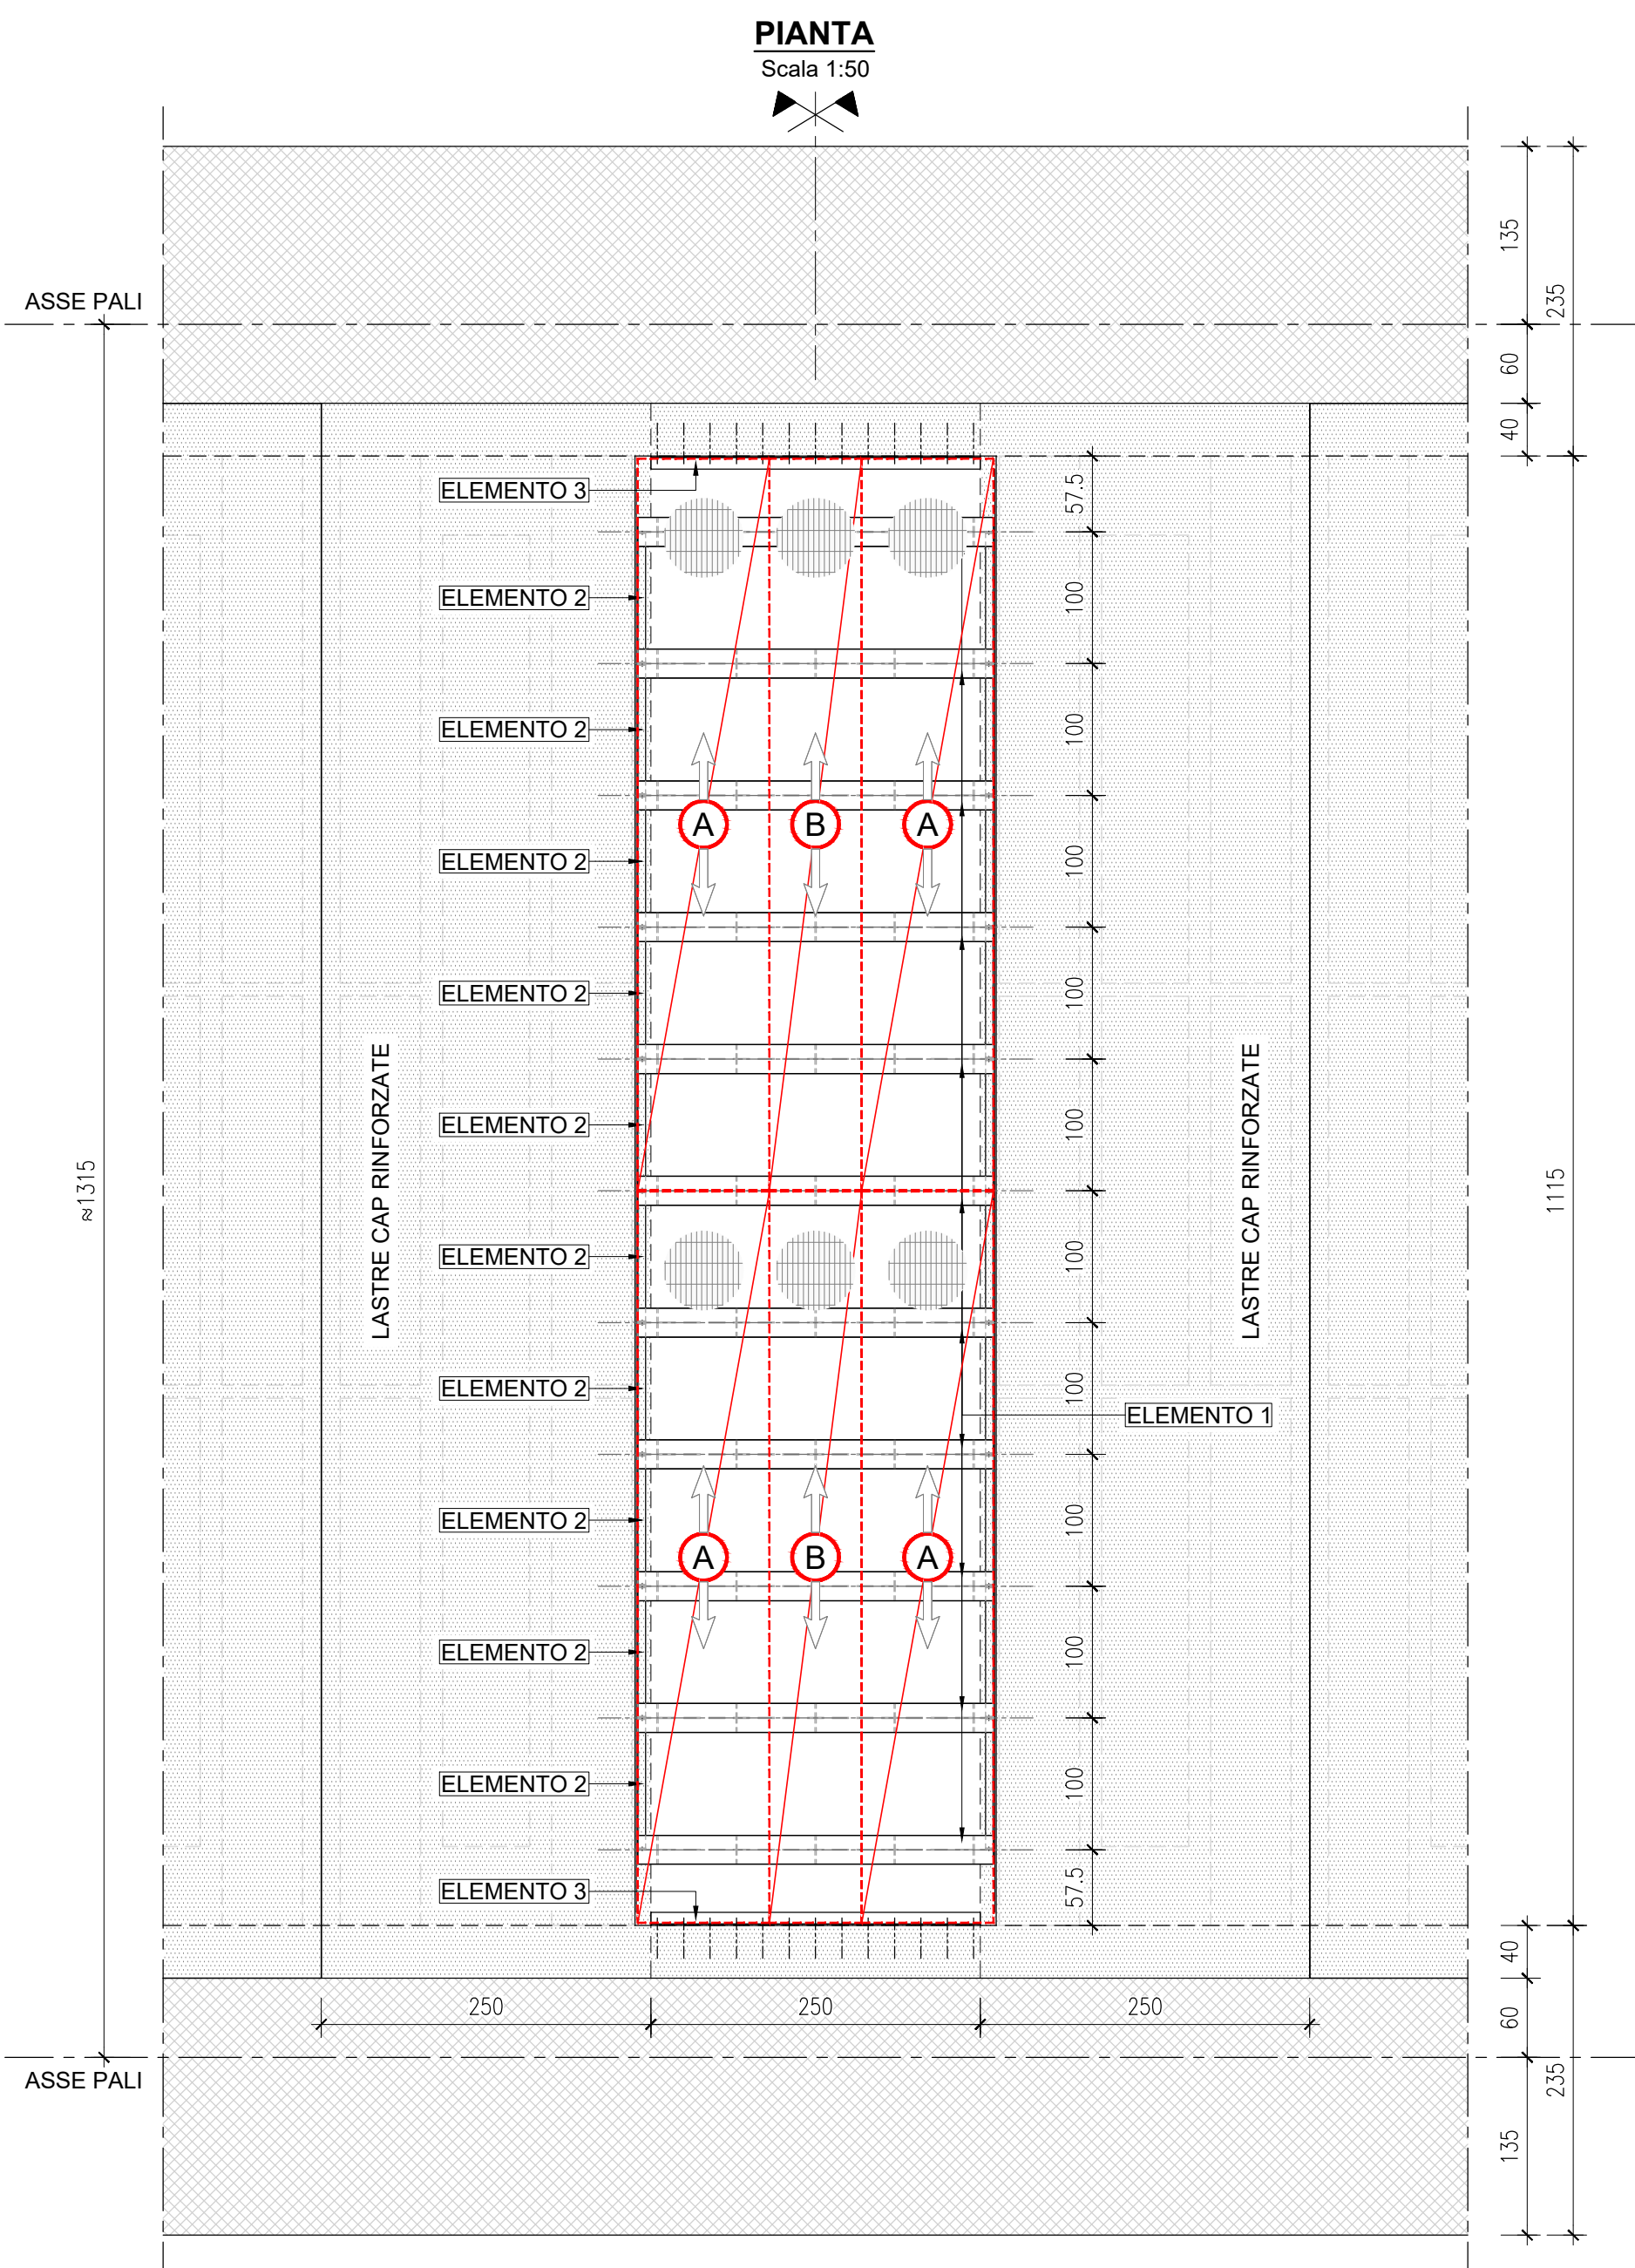


GRIGLIATO MAGLIA 25x76 PIATTO 120x5mm
Scala 1:50

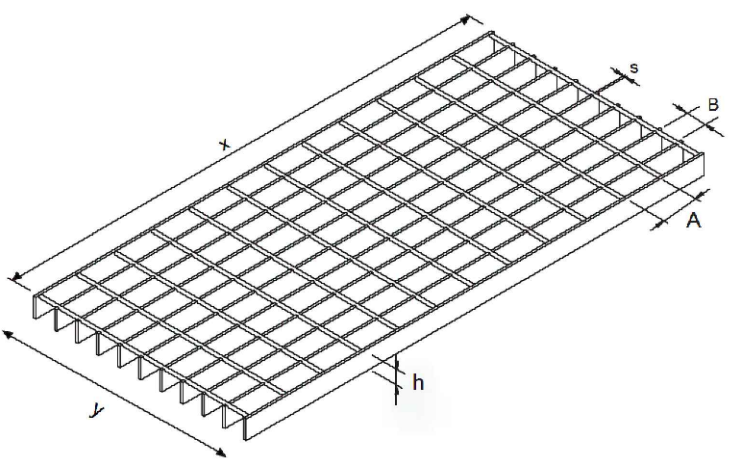

PANNELLO TIPO A
DIM: N° 4x9=36 pezzi totale
x=1000mm / y=5550mm
A=76mm / B=25mm
h=120mm / a=5mm
PIATTO PORTANTE:

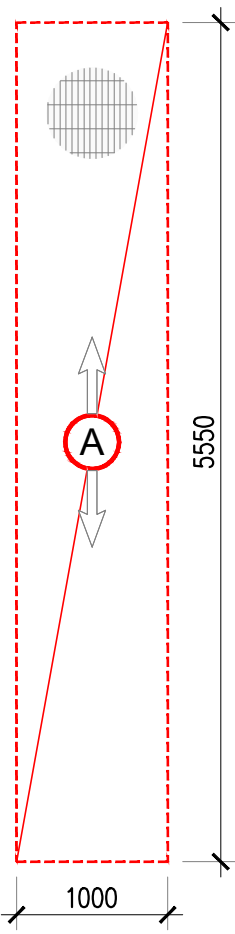


PANNELLO TIPO B
DIM: N° 2x9=18 pezzi totale
x=700mm / y=5550mm
A=76mm / B=25mm
h=120mm / a=5mm
PIATTO PORTANTE:

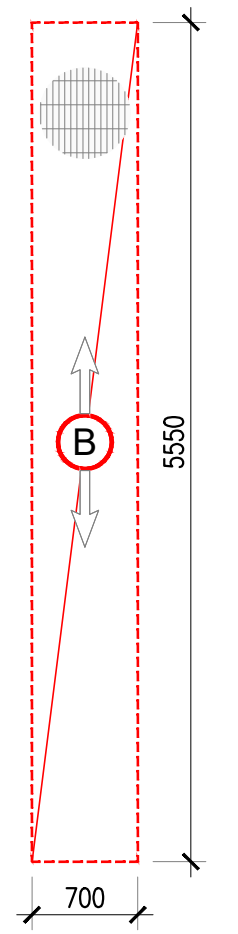


DISTINTA MATERIALE		
DISTINTA BULLONERIA DESCRIZIONE	QUANTITA'	PESO (Kg)
	UNITARIO	TOTALE
BULLONI UNI 5739 (ISO4017) M12 (50x30)-CL 8.8 (Zincato)	396	396
DADO ESAGONALE UNI 5588 (ISO4032) M12 (Zincato)	396	396
RONDELLA PIANA DIN 125 M12 (Zincato)	792	792
PALNUT UNI 8835 M12 (Zincato)	396	396
TOTALE (compreso zincatura)		35.500


PARTICOLARE "A"
Scala 1:10

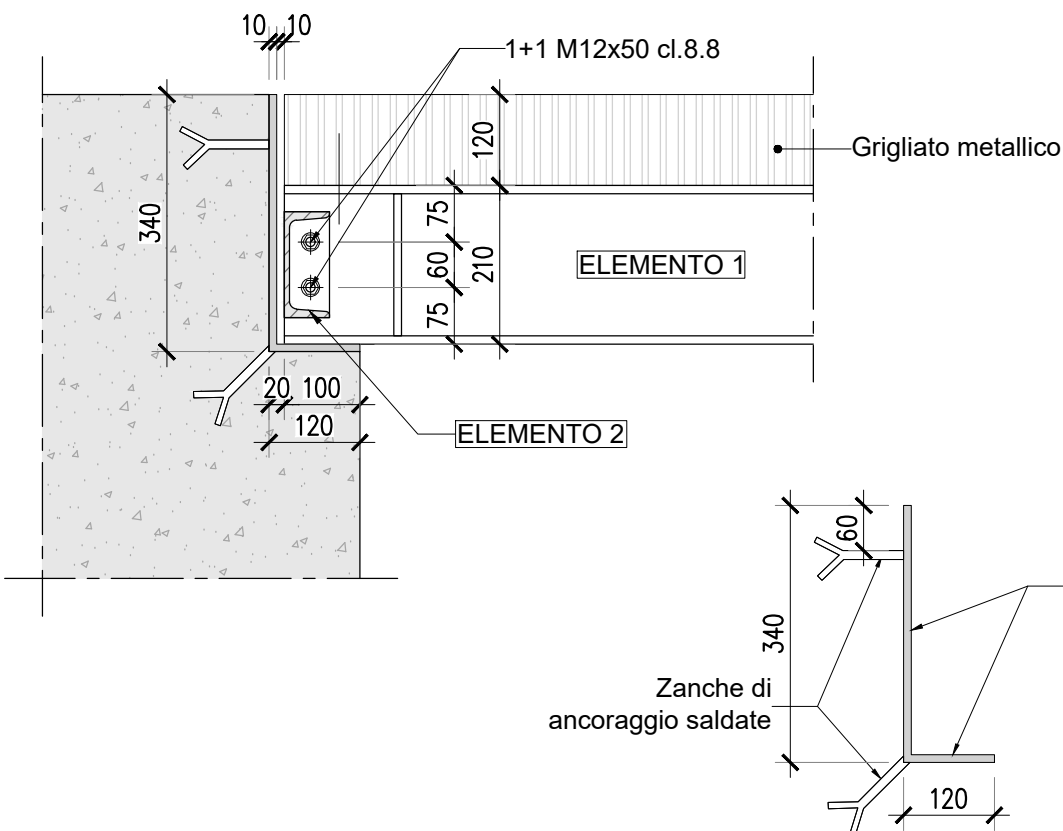


PARTICOLARE "B"
Scala 1:10

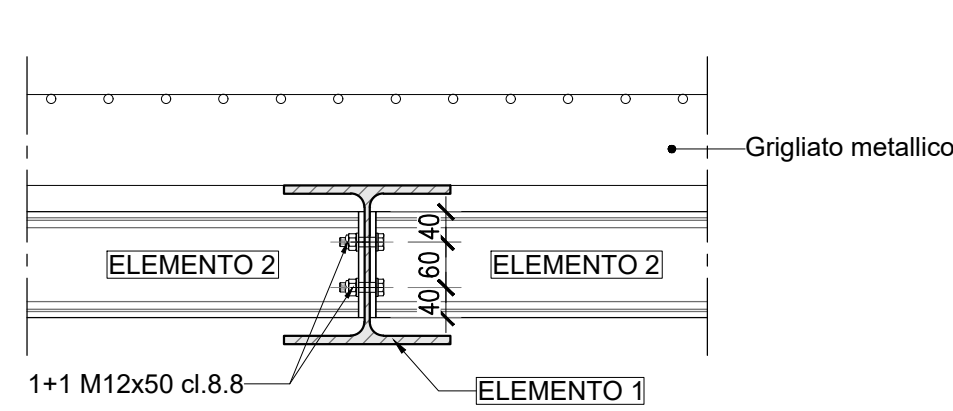



PARTICOLARE "C"
Scala 1:10

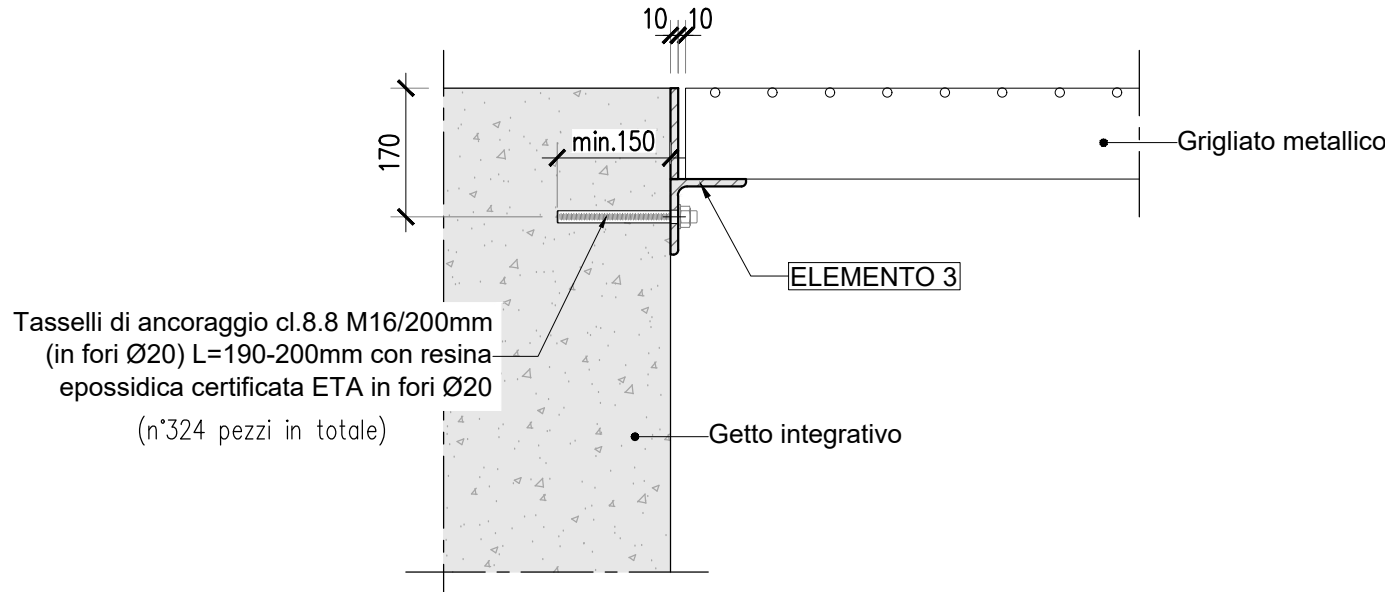




SEZIONE TRASVERSALE (A-A)
Scala 1:20

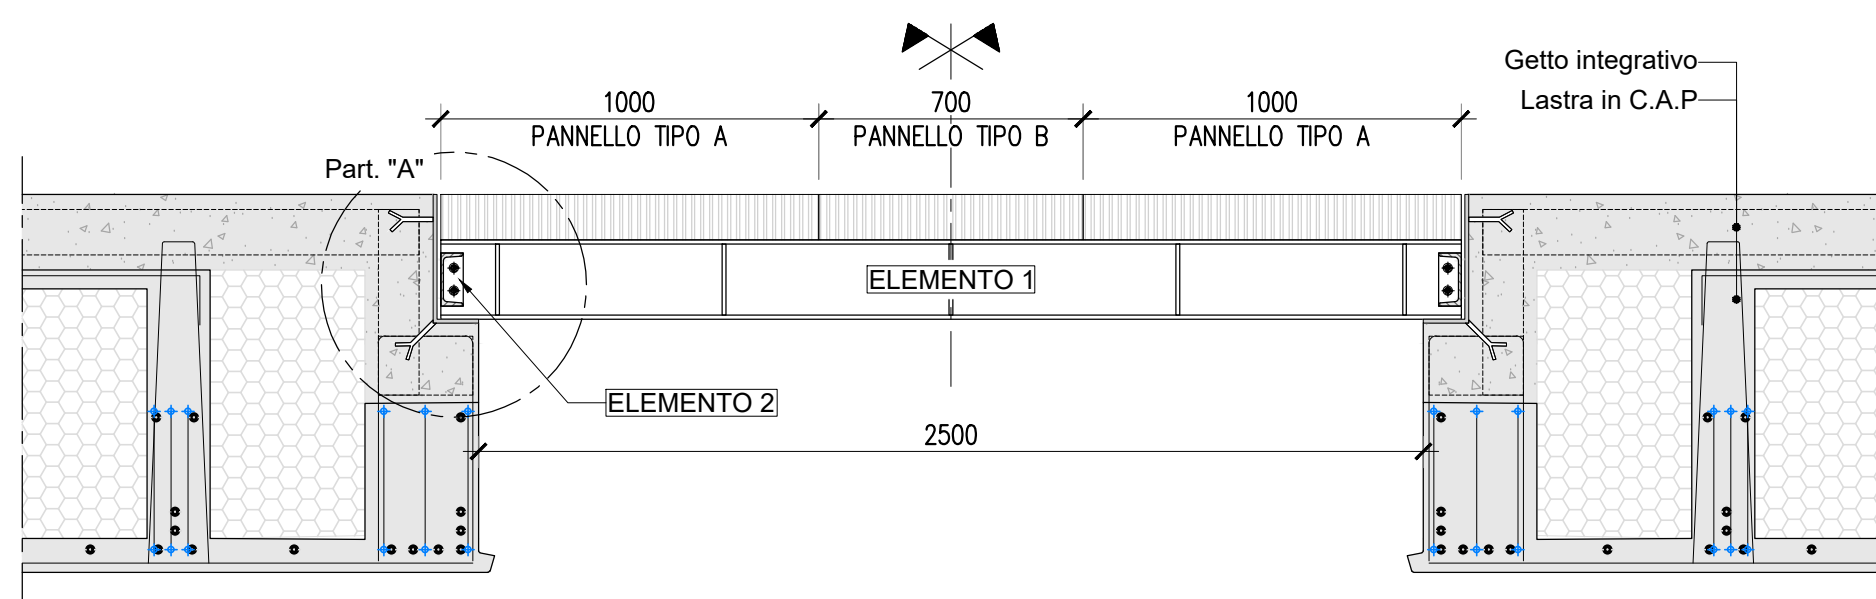




SEZIONE LONGITUDINALE (B-B)
Scala 1:20

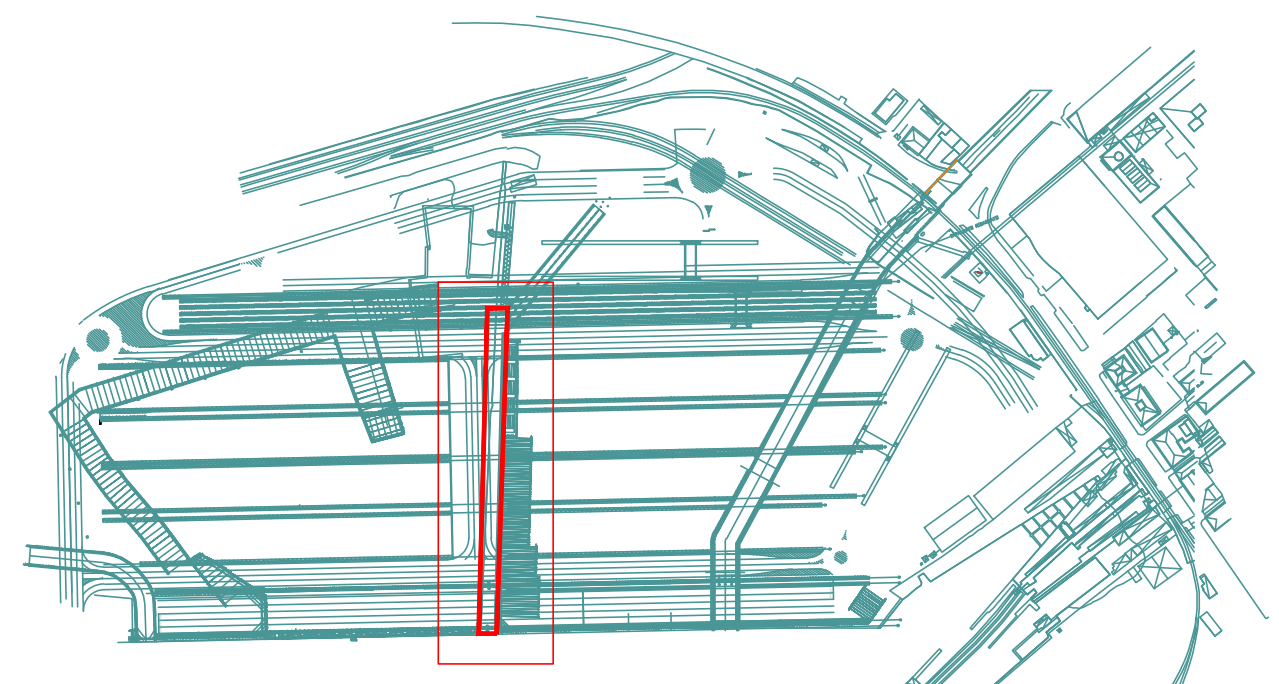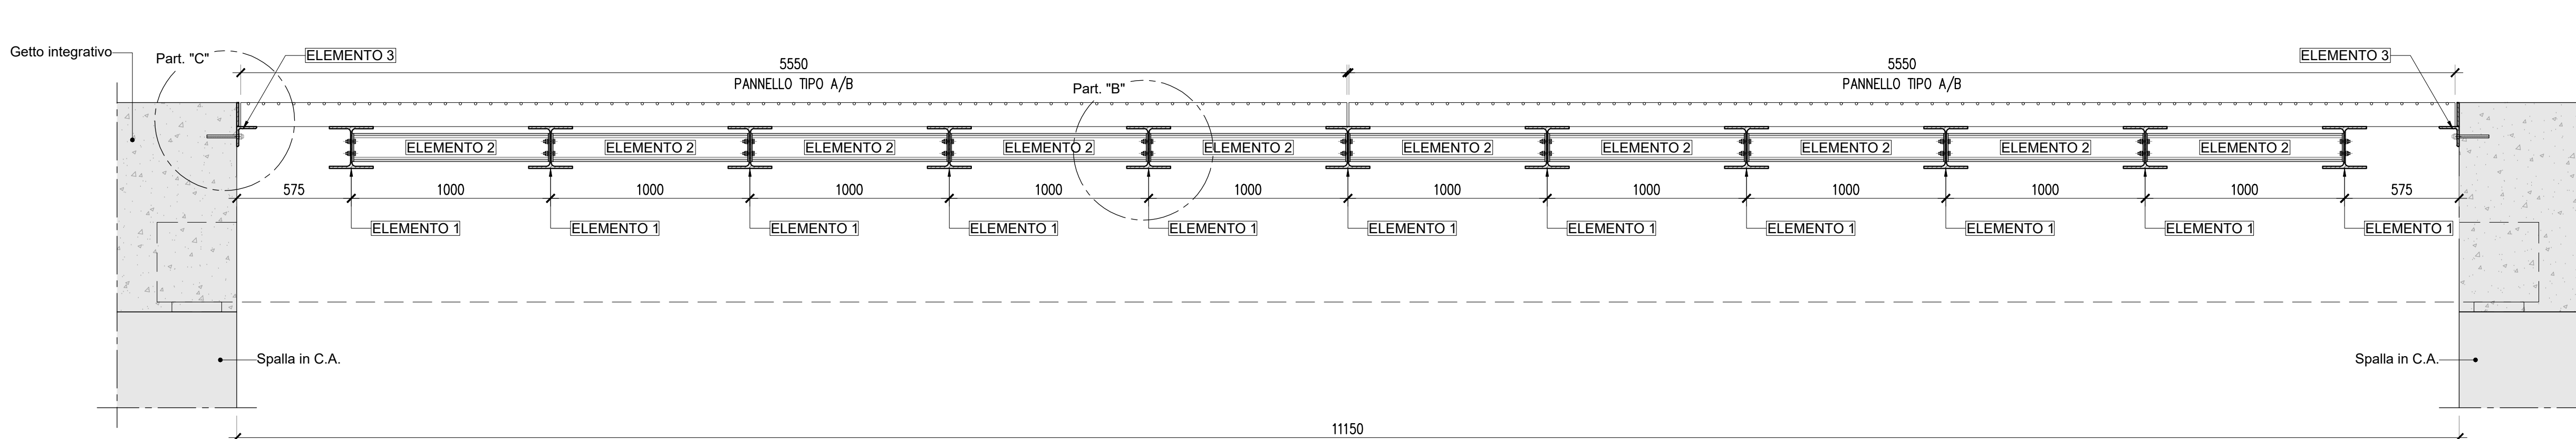

KEY-PLAN

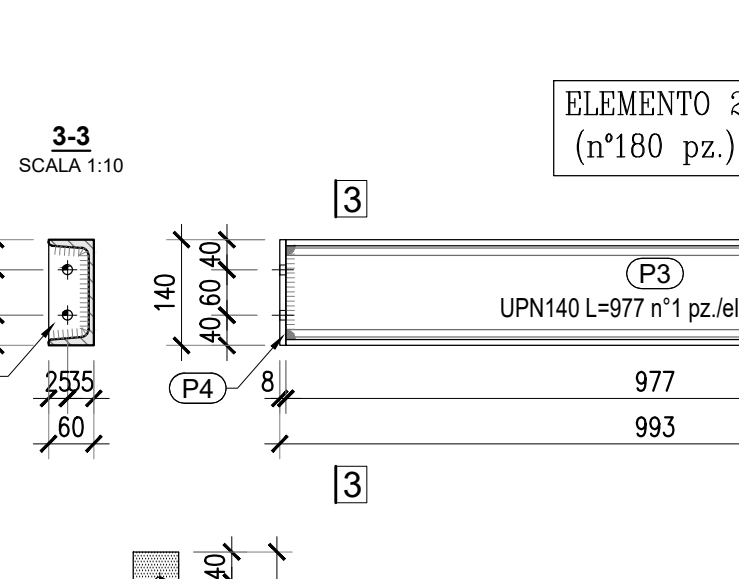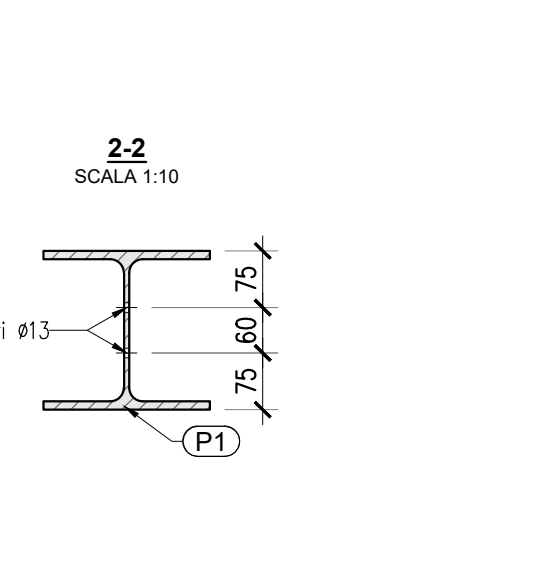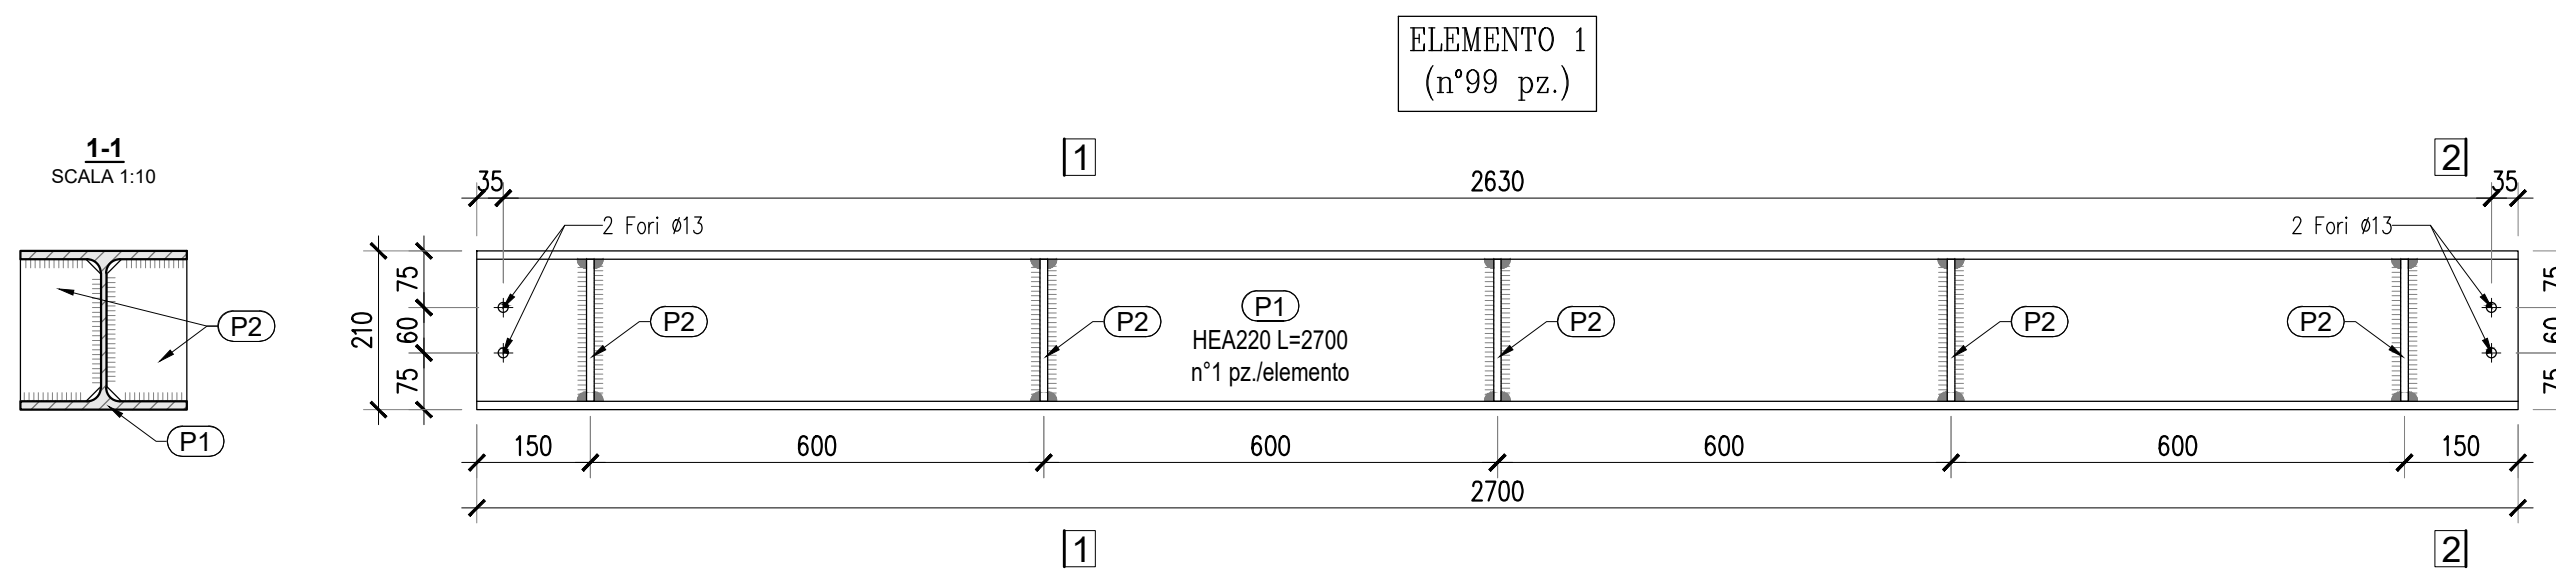

DISTINTA MATERIALE		
ELEMENTI DA REALIZZARE (Elemento 1):	QUANTITA'	PESO (Kg)
	UNITARIO	TOTALE
POS. DESCRIZIONE (dimensioni in mm)	LUNGHEZZA (mm)	KG/m
P1 PROFILO HEA220 Lg. 2700	2700	50.50
P2 PIATTO 107x188 Sp. 10	188	10
TOTALE (compreso zincatura 10%)		16568.16
ELEMENTI DA REALIZZARE (Elemento 2):	QUANTITA'	PESO (Kg)
	UNITARIO	TOTALE
POS. DESCRIZIONE (dimensioni in mm)	LUNGHEZZA (mm)	KG/m
P3 PROFILO UPN140 Lg. 977	977	16.00
P4 PIATTO 60x140 Sp. 8	140	2
TOTALE (compreso zincatura 10%)		3304.03
ELEMENTI DA REALIZZARE (Elemento 3):	QUANTITA'	PESO (Kg)
	UNITARIO	TOTALE
POS. DESCRIZIONE (dimensioni in mm)	LUNGHEZZA (mm)	KG/m
P5 PROFILO L100x10 Lg. 2500	2500	15.00
P6 PIATTO 120x2500 Sp. 10	2500	1
TOTALE (compreso zincatura 10%)		12087.90

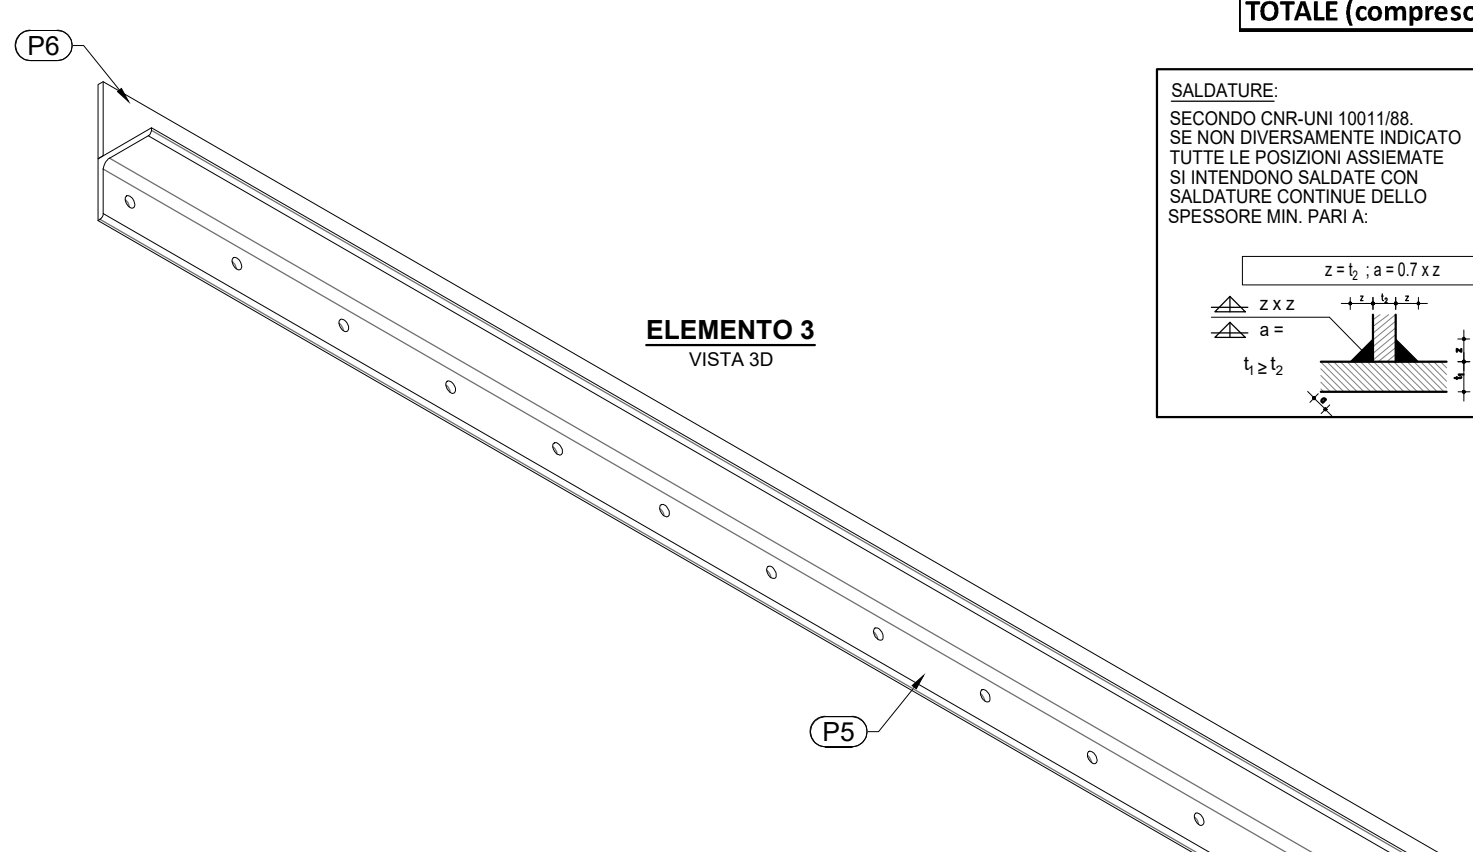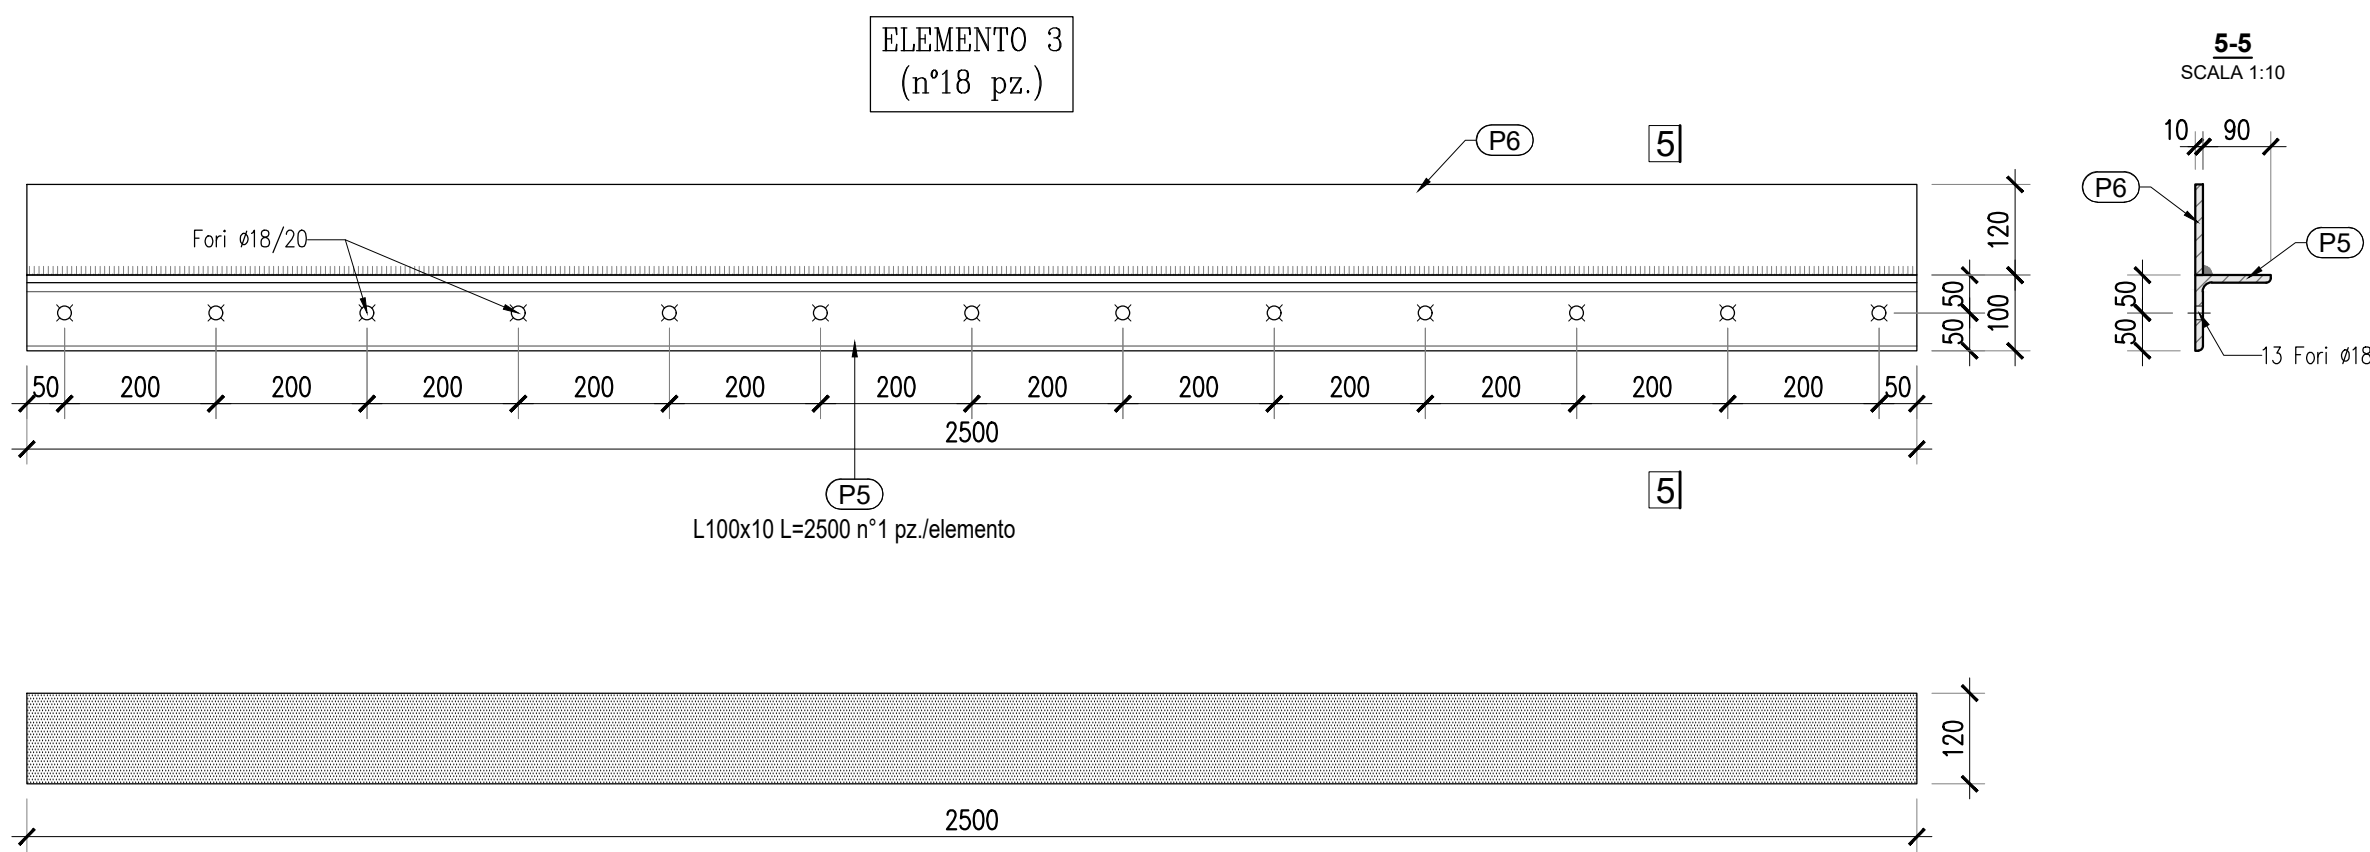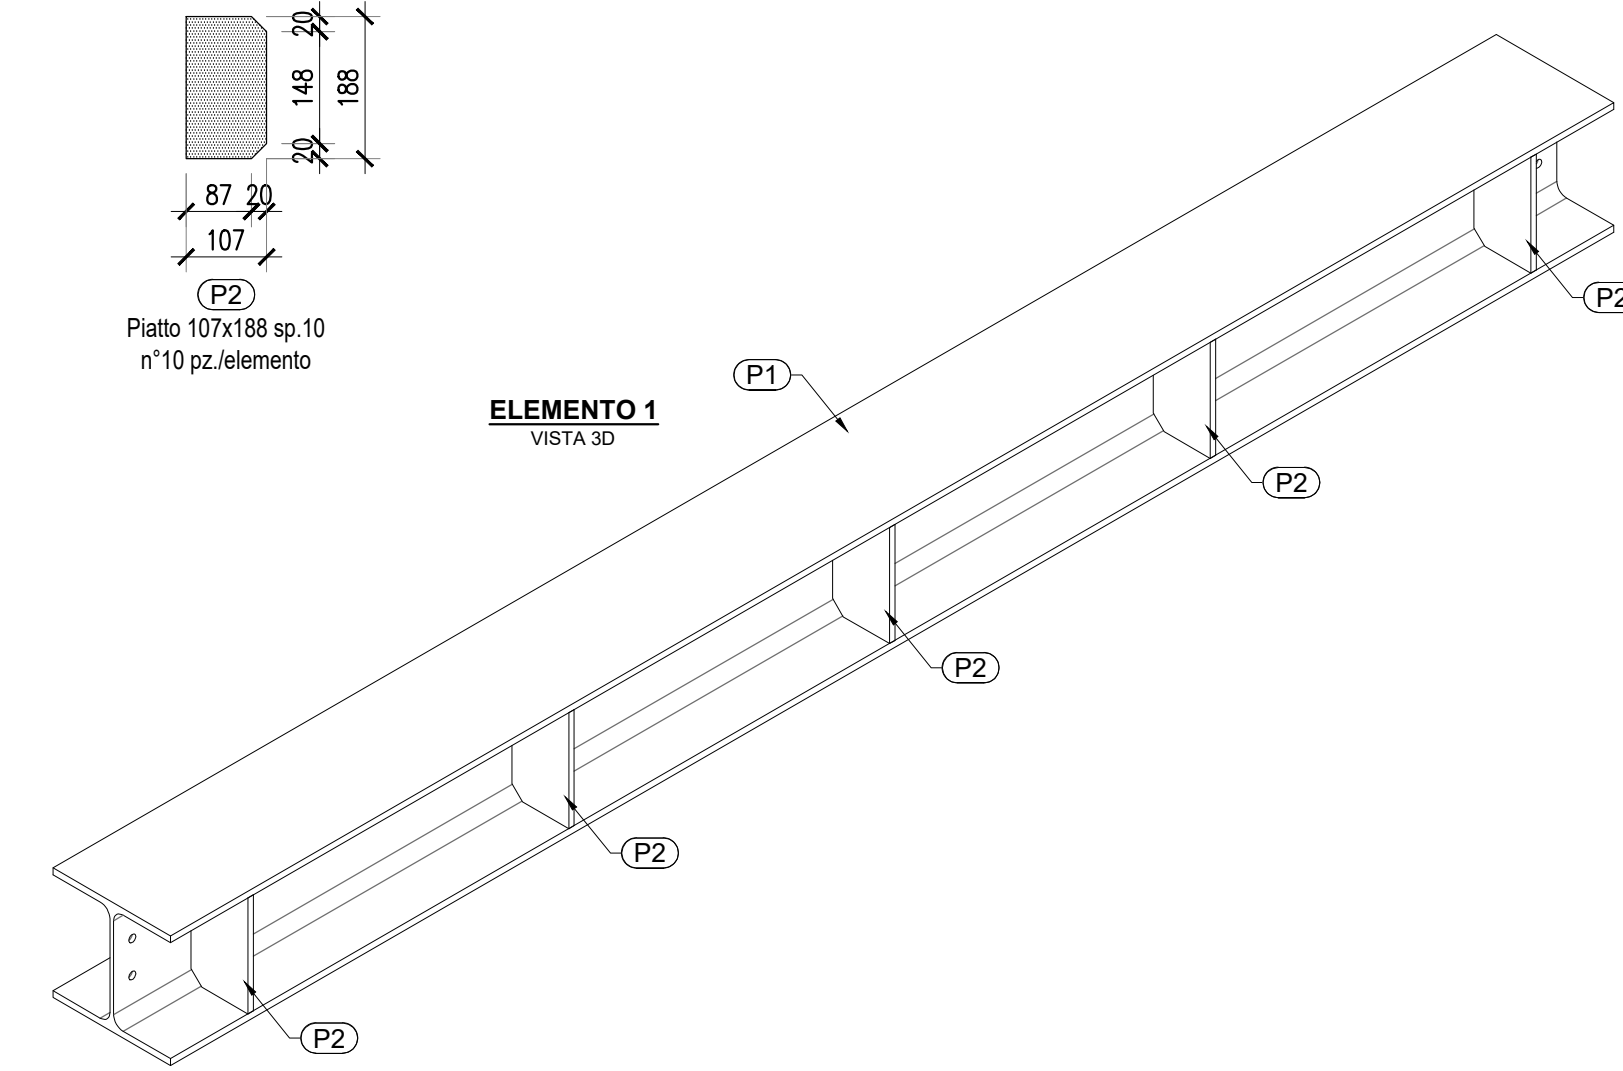

PROGETTO ESECUTIVO
PROLUNGAMENTO FOSSO MELARA
IMPALCATI
GRIGLIATI E PARTICOLARI TRAVI PRECOMPRESSE

REVISIONI
Rev. Data
0 05/05/2023
1
2
3

CAUSALE
Emissione finale per verificare

IL COMMITTENTE
LA SPEZIA CONTAINER TERMINAL
Via Antonio, 12 - 19100 La Spezia (SP)
P. IVA: 04810200461

IL PROGETTISTA
LSCCT
Via Antonio, 12 - 19100 La Spezia (SP)
P. IVA: 04810200461

Disegnato: ETRA
Controllato: M. Defina
Approvato: M. Targhini