Pianta fossi esistenti a quota +1.00 m s.l.m.m. - Dettaglio 2

Scala 1 : 250

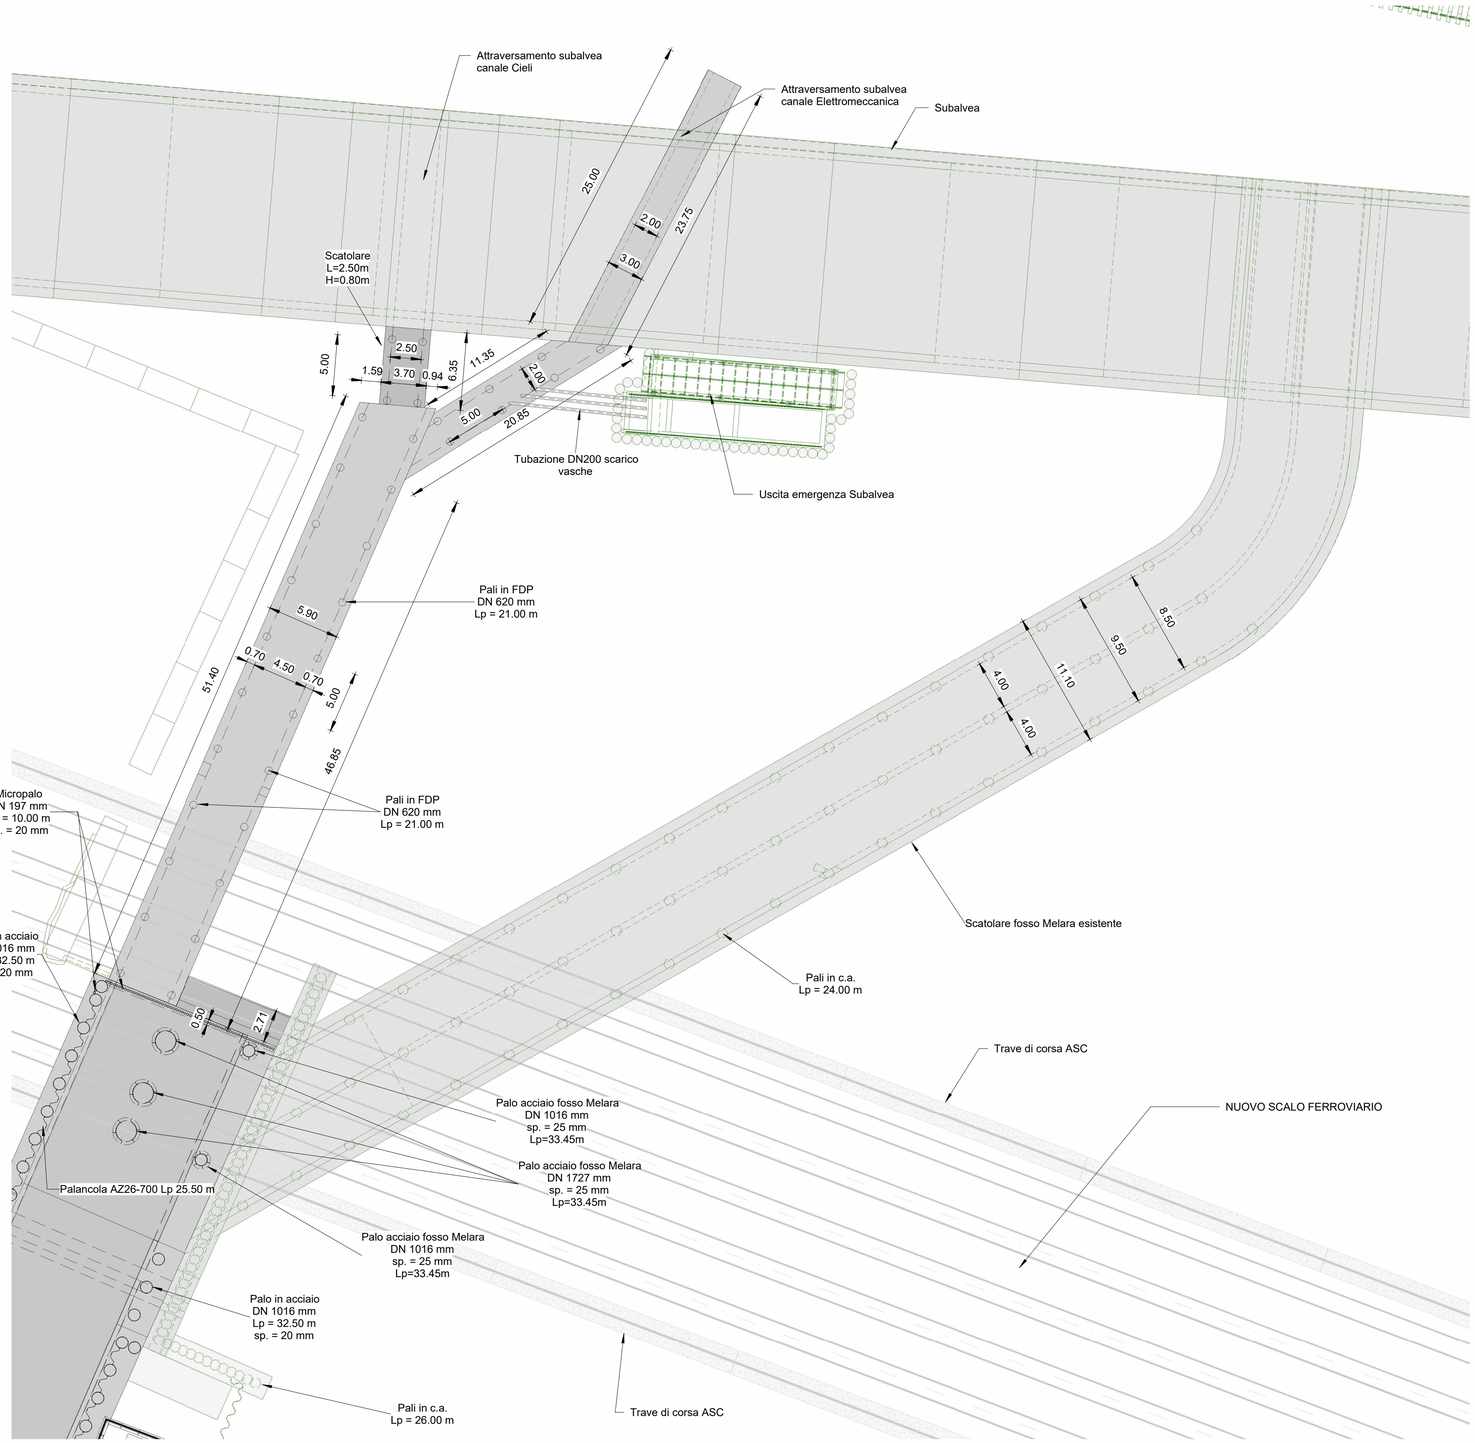

Pianta fossi esistenti

Scala 1 : 2000

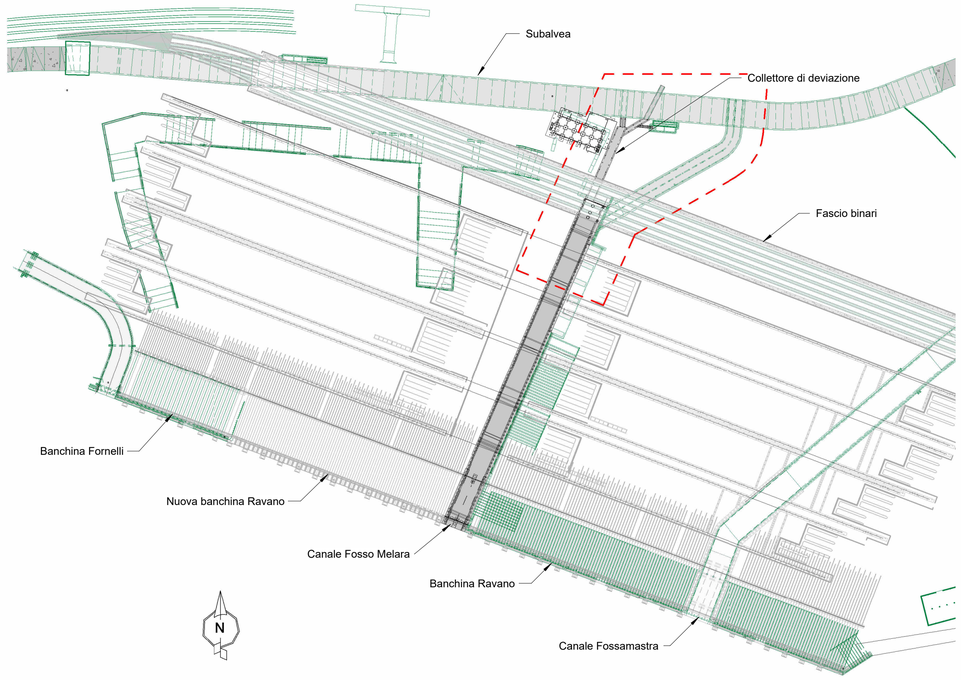

Legenda

- Stato di progetto
- Stato di fatto

PRESCRIZIONI PER I MATERIALI

CALCESTRUZZO:

Classe resistenza:	C 35/45 N/mm²
Max. rapp. A/C:	0,40
Contenuto min cls:	370 kg/m³
Classe di esposizione:	XS3 - S4
Diametro max inerti:	32 mm

ACCIAIO PER CLS:

B450C controllato in stabilimento

ACCIAIO per armatura pali e micropali:

S355 J0

Copriferro minimo: 50 mm

Sovrapposizione minima: 50 diametri

Tutte le armature sono zincate a caldo

LA SPEZIA CONTAINER TERMINAL

Autorità di Sistema Portuale del Mar Ligure Orientale Porti di La Spezia e Marina di Carrara

PROGETTO ESECUTIVO

TITOLO ELABORATO

Prolungamento Fosso Melara - prolungamento canali esistenti - pianta

CODICE ELABORATO

21 | 08 | PE | TG19 | 0

SCALA

Come indicato

Rev.	Data	Causale
0	05/05/2023	Emissione finale per verificatore

IL COMMITTENTE

LSCT S.p.a
Viale San Bartolomeo, 20
19126 - La Spezia (SP)
C.F.00072960115 - P.IVA 00859620114

IL PROGETTISTA

Medimar Project S.r.l.
Via Semara, 72
00199 - Roma (RM)
C.F. - P.IVA 16016151009

Geotechnical Engineering Services S.r.l.
GES - Geotechnital Engineering Service S.r.l.
Via Sandro Totti, 7/A - 60131 Ancona (AN)
C.F. - P.IVA 02528430420

GeoEquipe
GeoEquipe - Studio Tecnico Associato
Via Sandro Pertini, 55 - 62020 Tolentino (MC)
C.F. - P.IVA 00817500432

DIMENSIONI FOGLIO

A1

Disegnato:	Controllato:	Approvato:
Corinaldesi	Sanzone	Tartaglini

Note: