


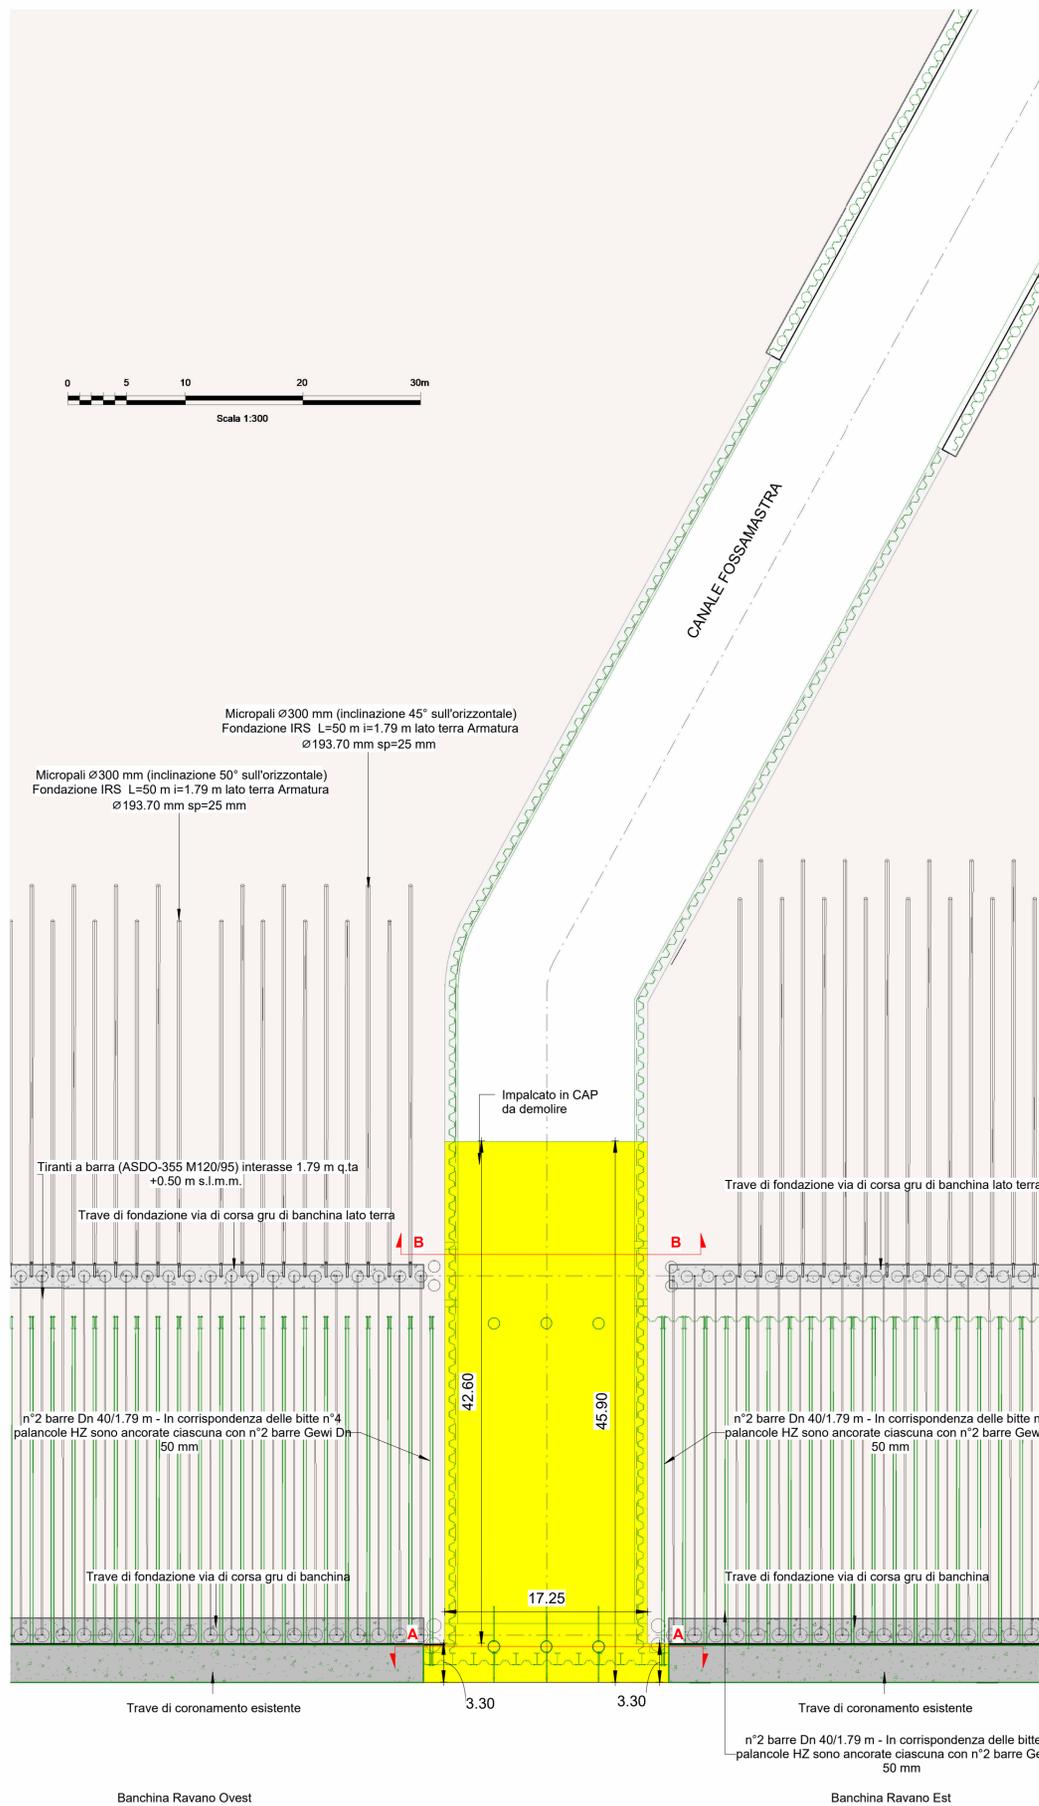


Stralcio planimetrico - Canale Fossamastra - Quota +1.50 m.s.l.m.m.

Scala 1:300




Sezione AA

Scala 1:100

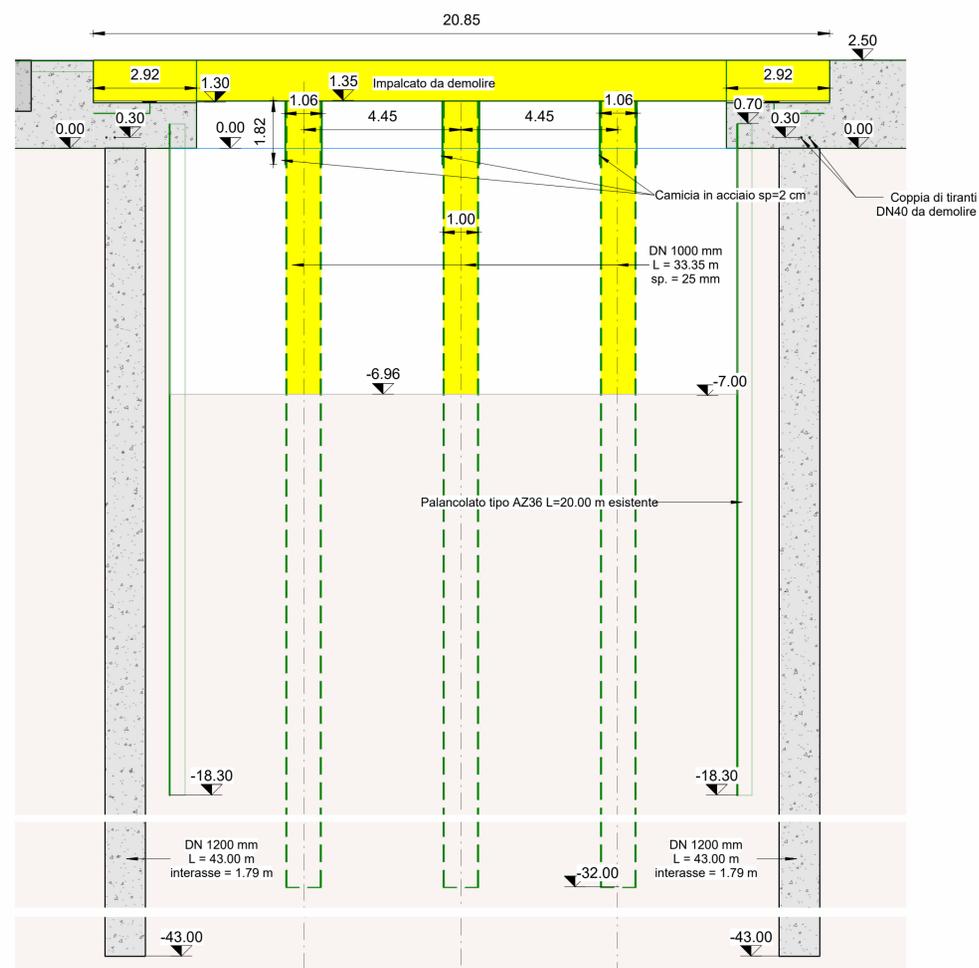


Sezione BB

Scala 1:100

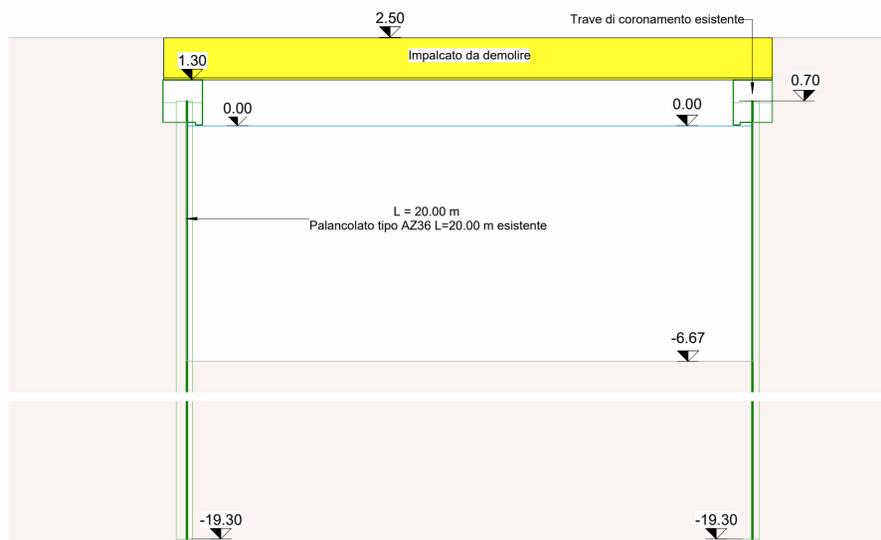


Pianta Chiave

Scala 1:4000

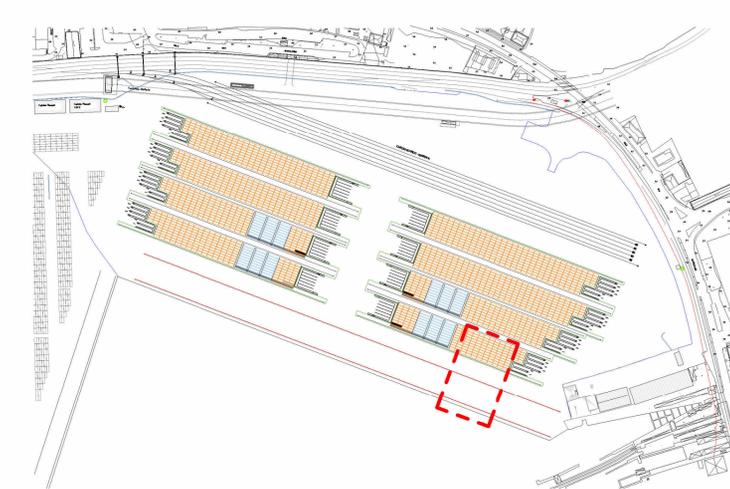

LEGENDA

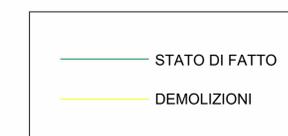

NOTE

Per la demolizione delle opere esistenti della Banchina Ravano si rimanda all'elaborato 21_08_PE_TD02_1

LSCT LA SPEZIA CONTAINER TERMINAL

Autorità di Sistema Portuale del Mar Ligure Orientale Porti di Spezia Porti di Cambré



PROGETTO ESECUTIVO

TITOLO ELABORATO
Canale fossamastra - Pianta e sezioni SDF con indicazione delle opere da demolire

CODICE ELABORATO: 21 | 08 | PE | TH02 | 0

SCALA: Come indicato

Rev.	Data	Causale
0	05/05/2023	Emissione finale per verificatore

IL COMMITTENTE
LSCT S.p.a.
Viale San Bartolomeo, 20
19126 - La Spezia (SP)
C.F. 0007290115 - P.IVA 00859620114

IL PROGETTISTA
Modimar Project S.r.l.
Via Sennarà, 72
00100 - Roma (RM)
C.F. - P.IVA 09046151009

Geotechnical Engineering Services S.r.l.
GES - Geotechnical Engineering Service S.r.l.
Via Sandro Tatti, 7/A - 60131 Ancona (AN)
C.F. - P.IVA 0520910420

Geoteknik
Geoteknik - Studio Tecnico Associato
Via Sandro Perini, 55 - 62029 Tolentino (MC)
C.F. - P.IVA 0081750432

DIMENSIONI FOGLIO	Disegnato:	Controllato:	Validato:
A1	Corinaldesi	Sanzone	Tartagliani

Note: