



Planimetria fondazione - Canale Fossamastra - quota +1.5 m

Scala 1:400

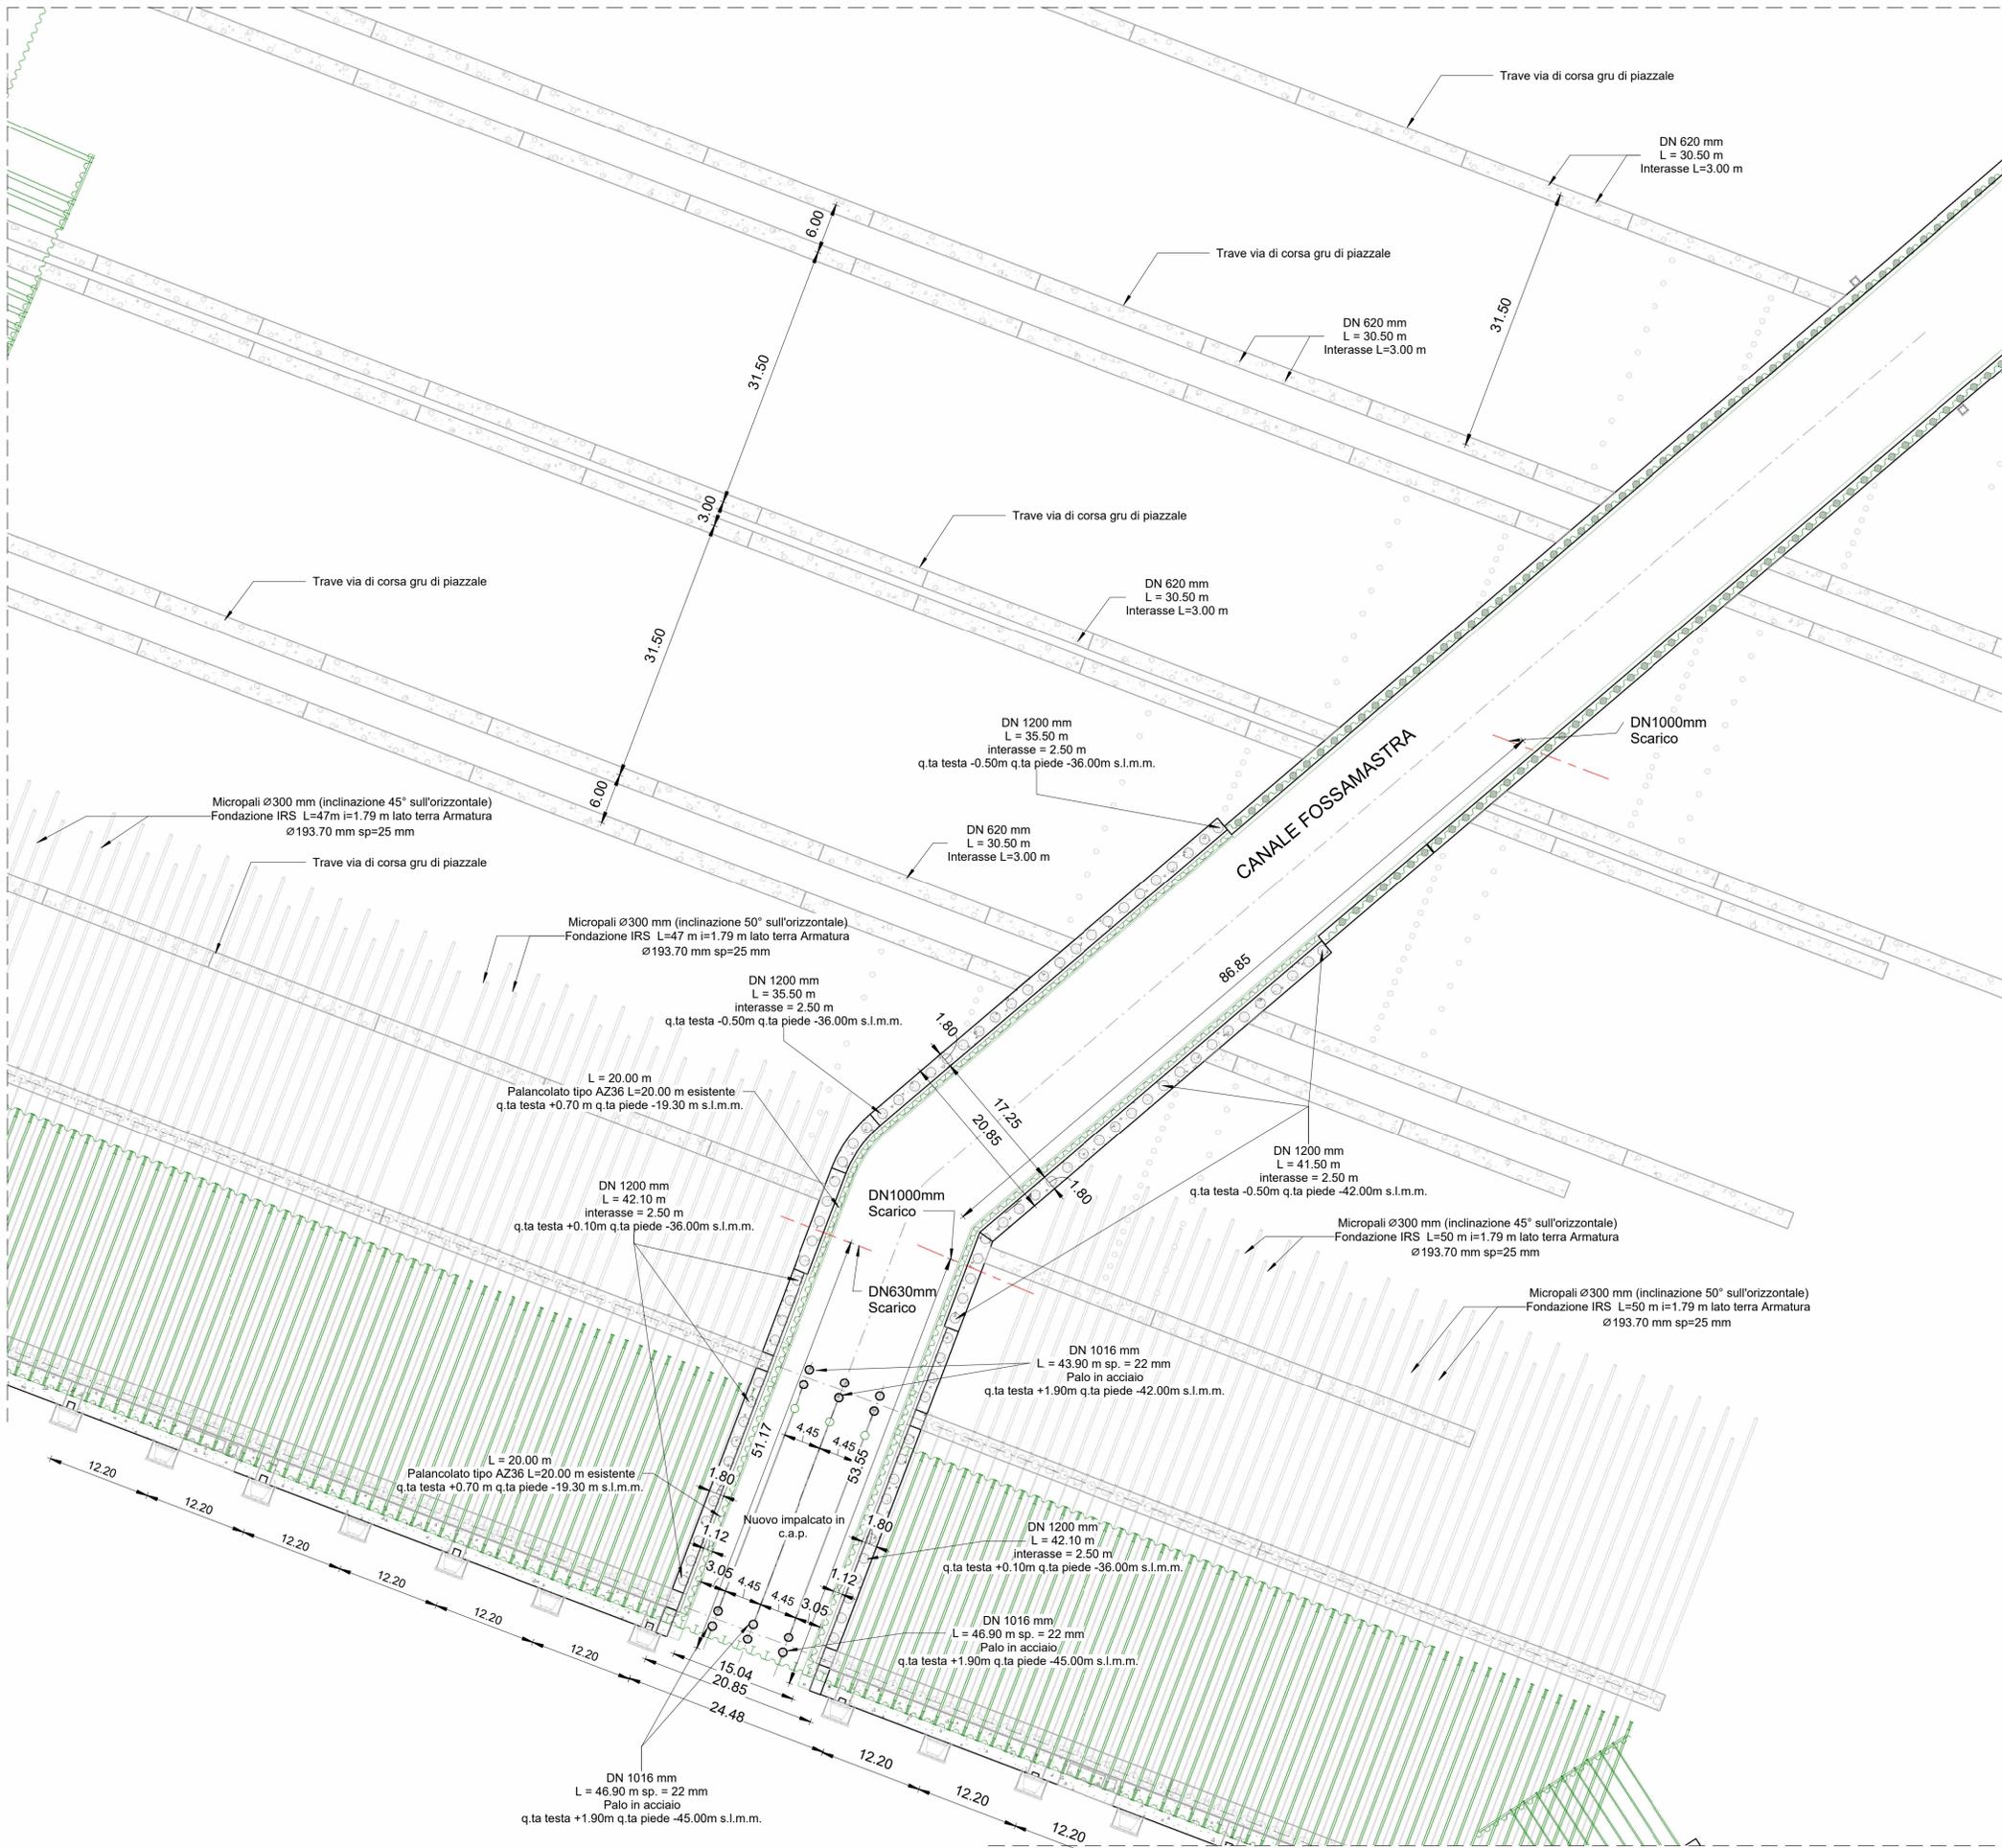

Pianta Chiave


Scala 1:5000

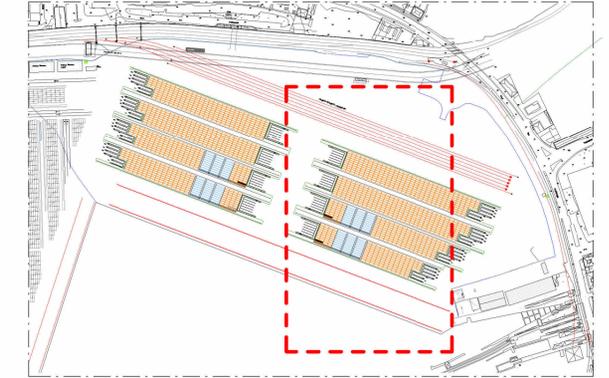

Nota:
 - - - - - Per i dettagli degli attraversamenti e scarichi vedere tavole: 21_08_PE_TM02 a 21_08_PE_TM18



Legenda
 — Stato di progetto
 — Stato di fatto

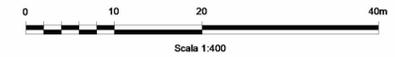

**LA SPEZIA
CONTAINER TERMINAL**



PORTO DI LA SPEZIA
AMPLIAMENTO TERMINAL RAVANO

PROGETTO ESECUTIVO

TITOLO ELABORATO
Canale Fossamastra - Pianta fondazione - Stato di progetto

CODICE ELABORATO: 21 | 08 | PE | TH04 | 0
 SCALA: Come indicato

Rev.	Data	Causale
0	05/05/2023	Emissione finale per verificatore

IL COMMITTENTE

LSCT S.p.a.
 Viale San Bartolomeo, 20
 19126 - La Spezia (SP)
 C.F. 0007290115 - P.IVA 00839620114

IL PROGETTISTA

Modimor Project S.r.l.
 Modimor Project S.r.l.
 Via Sennara, 72
 00100 - Roma (RM)
 C.F. - P.IVA 0908151009

Geotechnical Engineering Services S.r.l.
 GEN - Geotechnical Engineering Service S.r.l.
 Via Sandro Tatti, 7/A - 60131 Ancona (AN)
 C.F. - P.IVA 0529180420

SARINFORME
 Geolinguo - Studio Tecnico Associato
 Via Sandro Perini, 55 - 62029 Tolentino (MC)
 C.F. - P.IVA 0081750432

DIMENSIONI FOGLIO: A1
 Disegnato: Corinaldesi | Controllato: Sanzone | Validato: Tartagliani

Note: