



Sezione BB

Scala 1:100

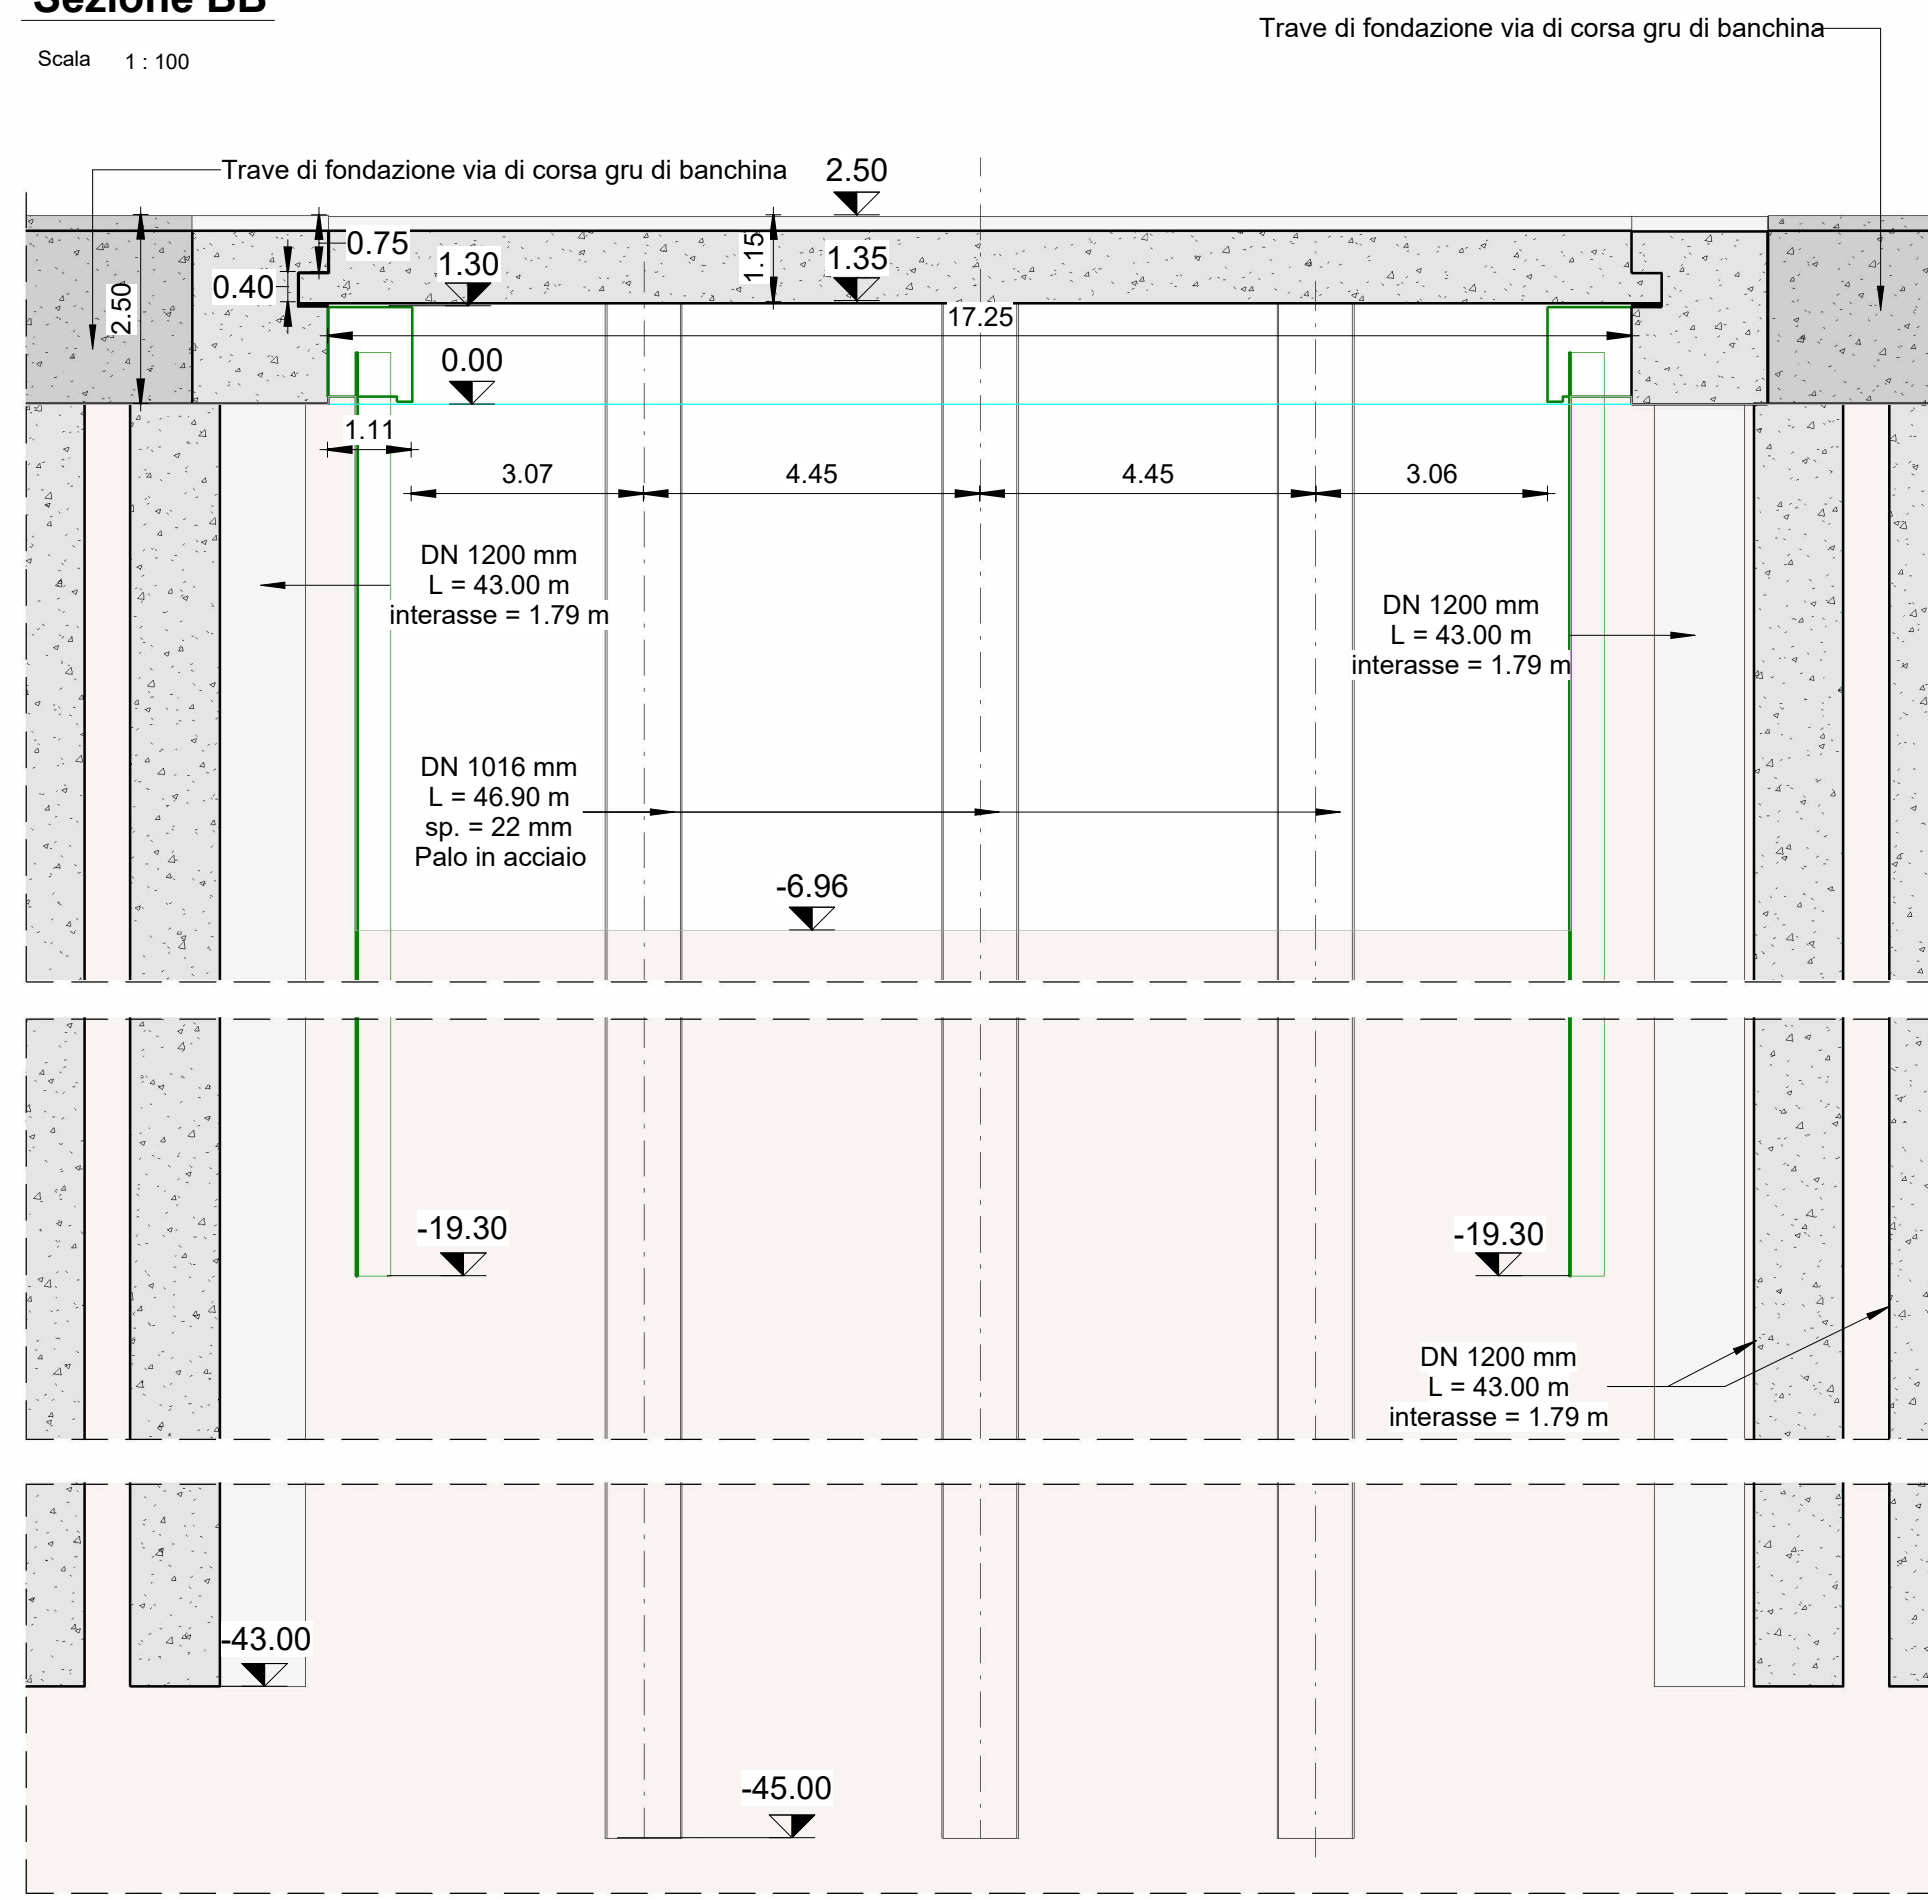


Sezione CC

Scala 1:100

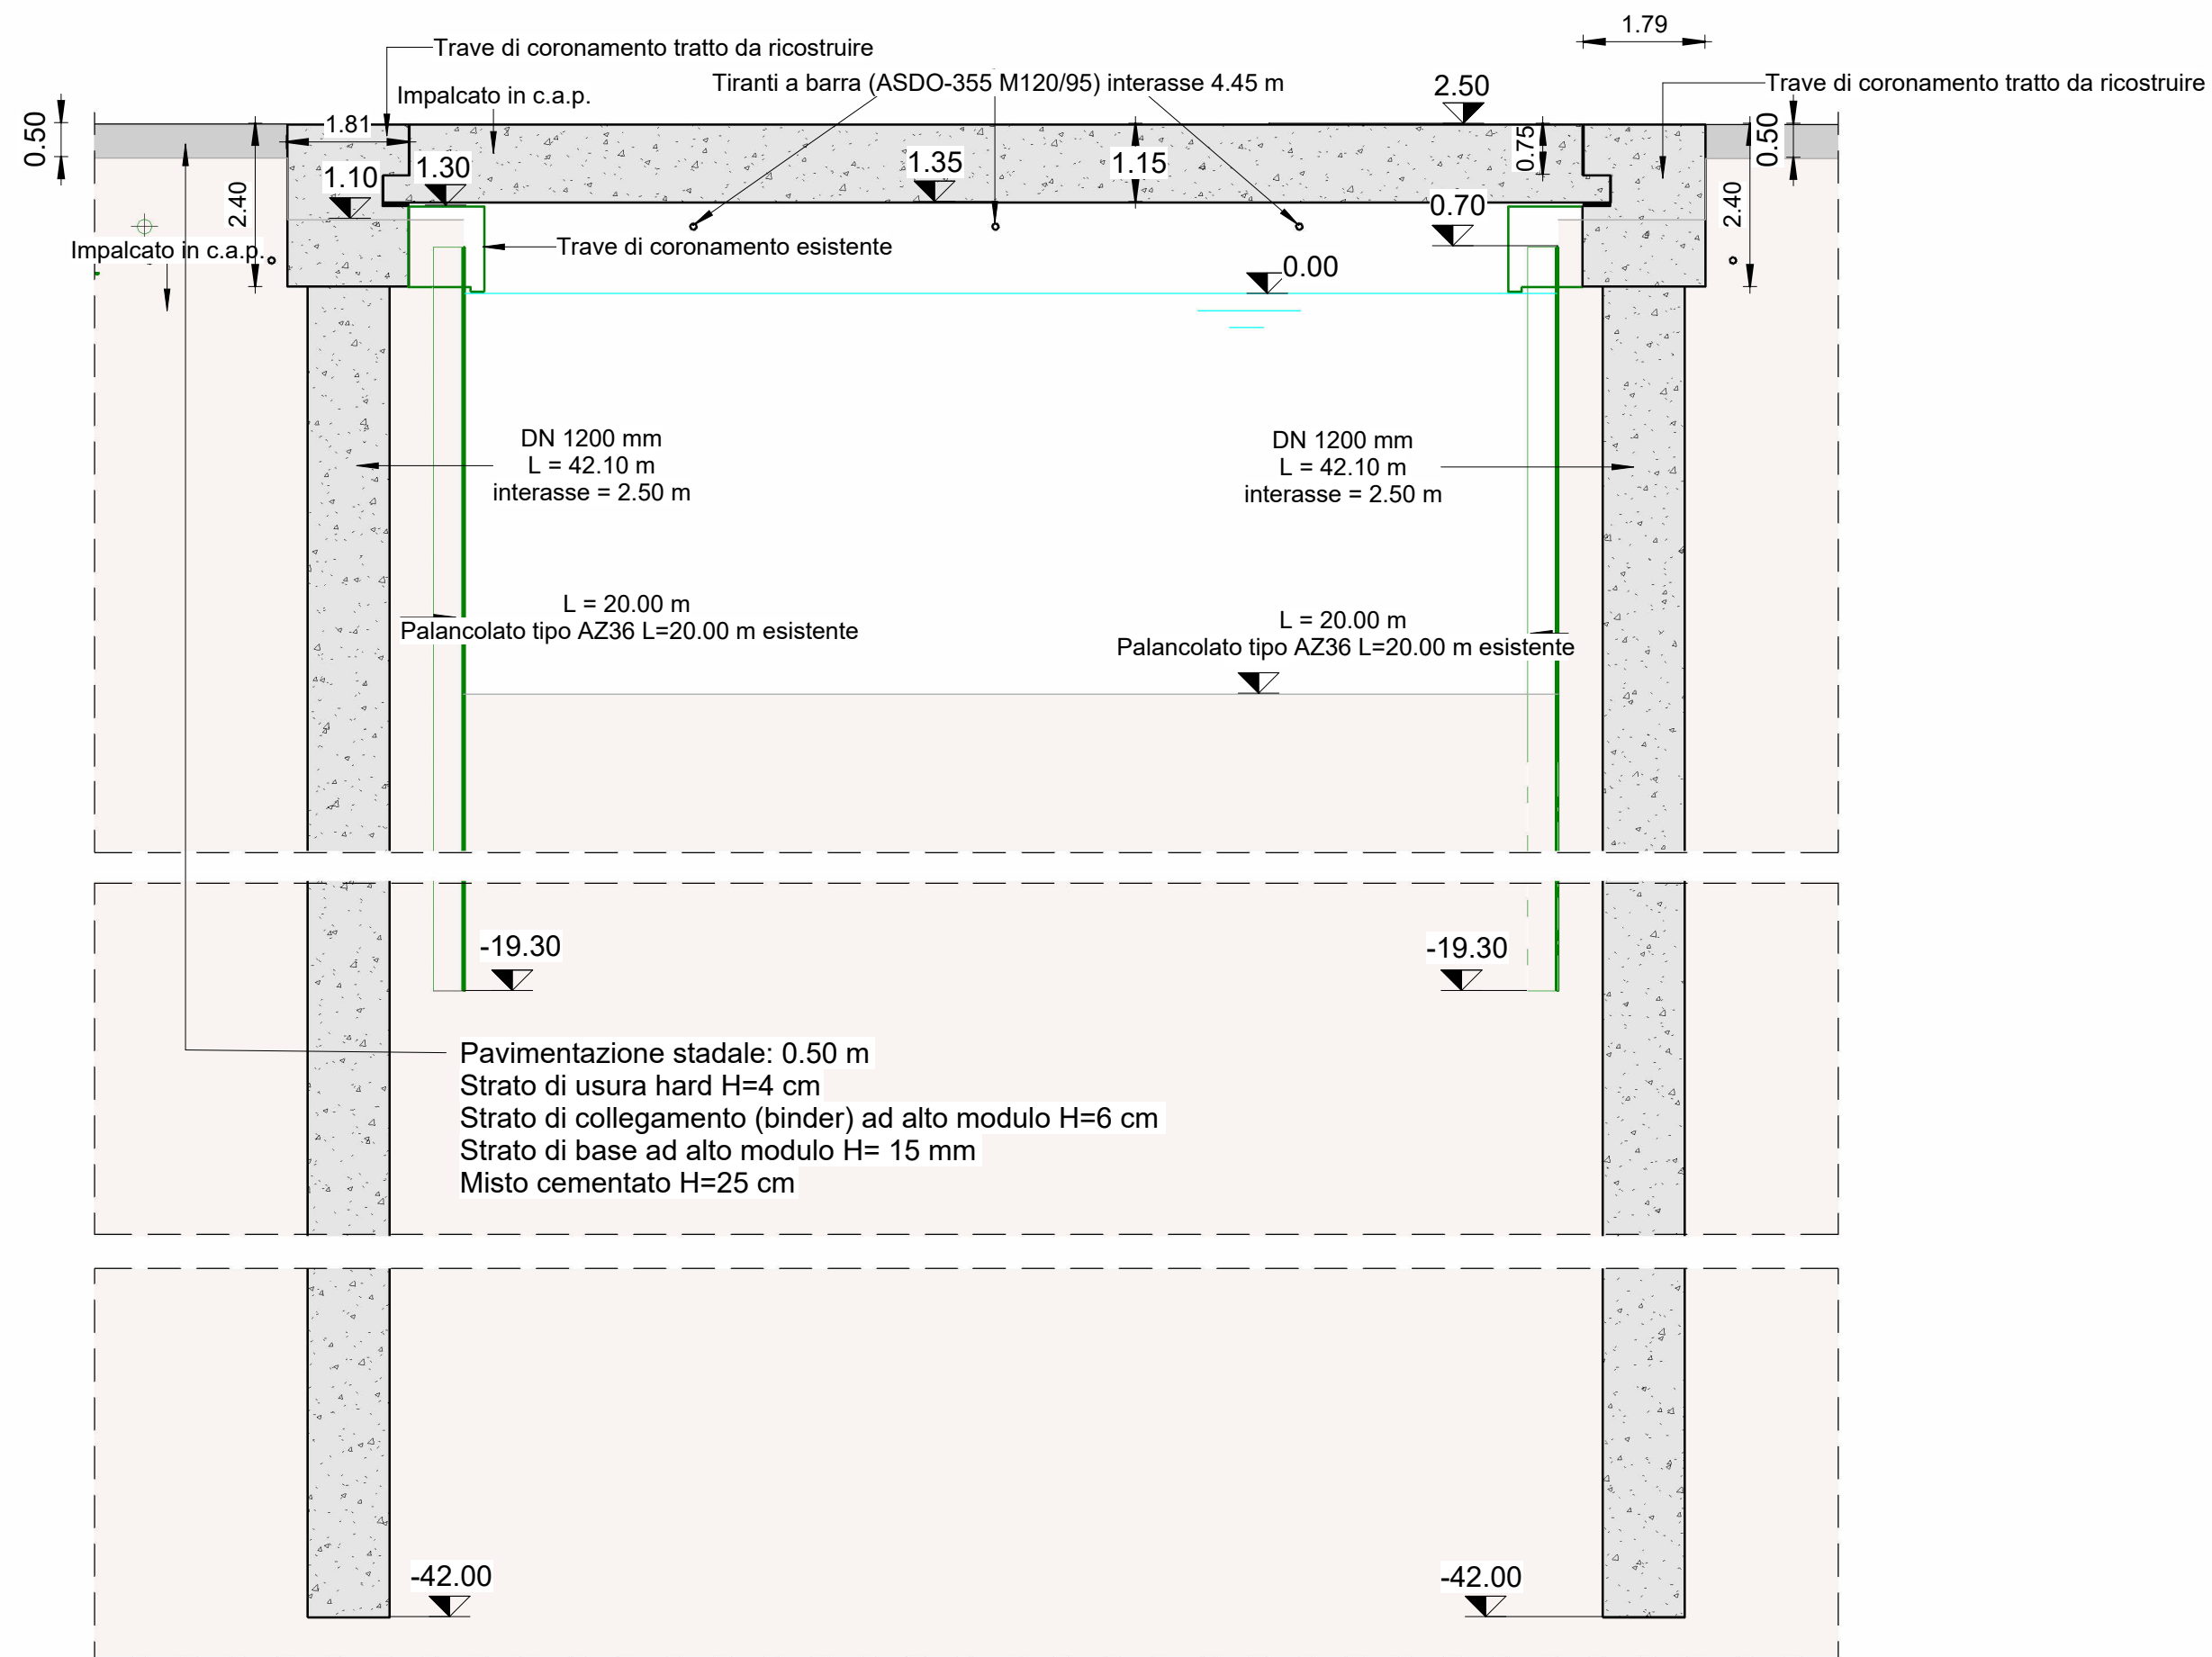


Pianta chiave - Indicazione sezioni

Scala 1:750

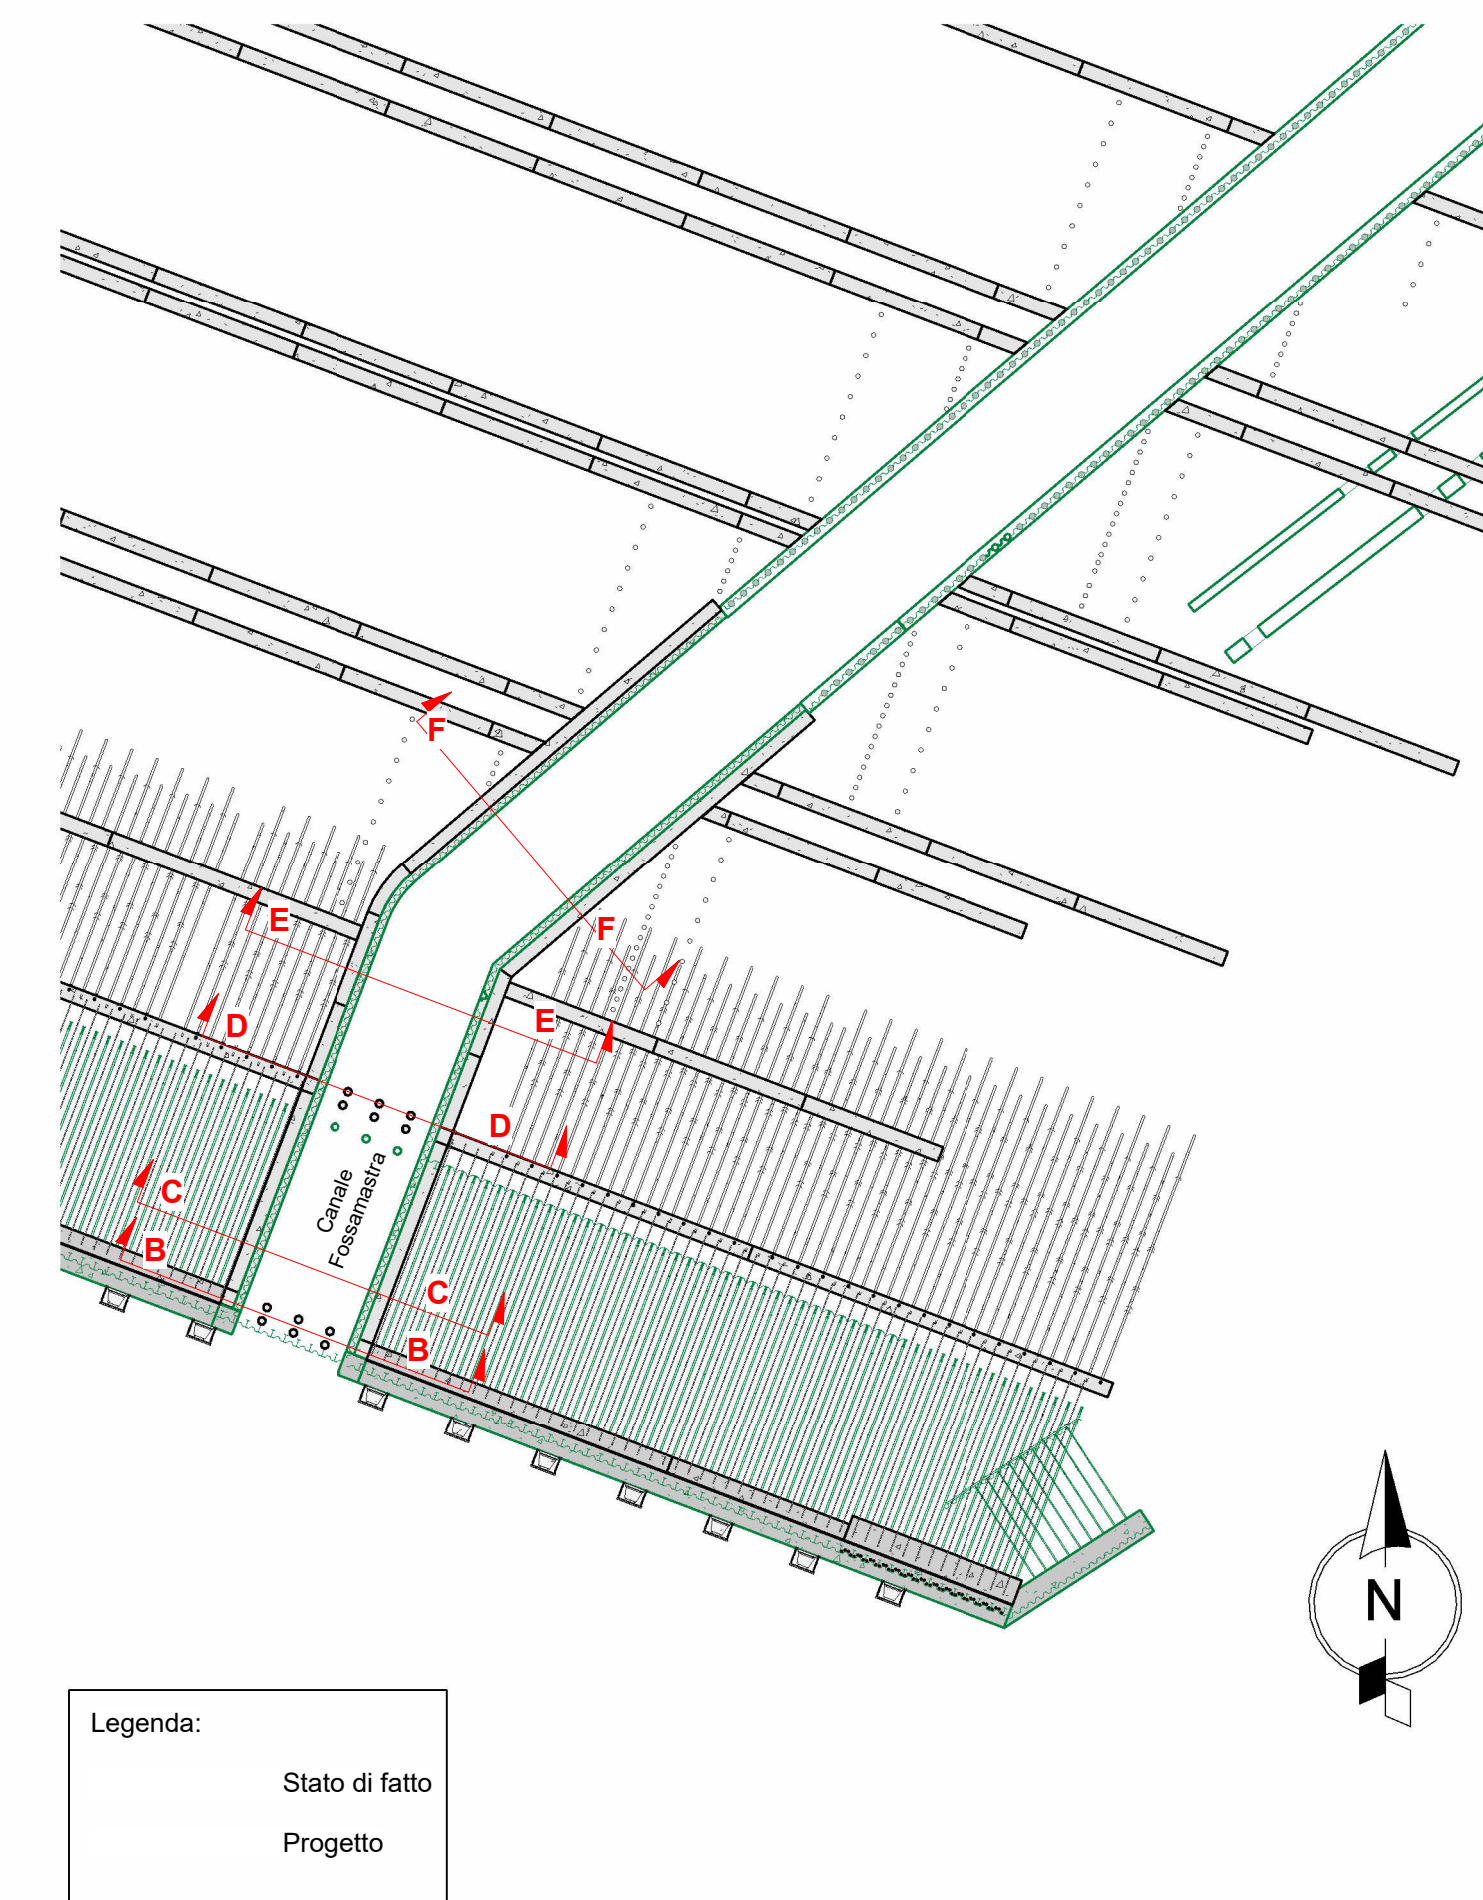


Sezione DD

Scala 1:100

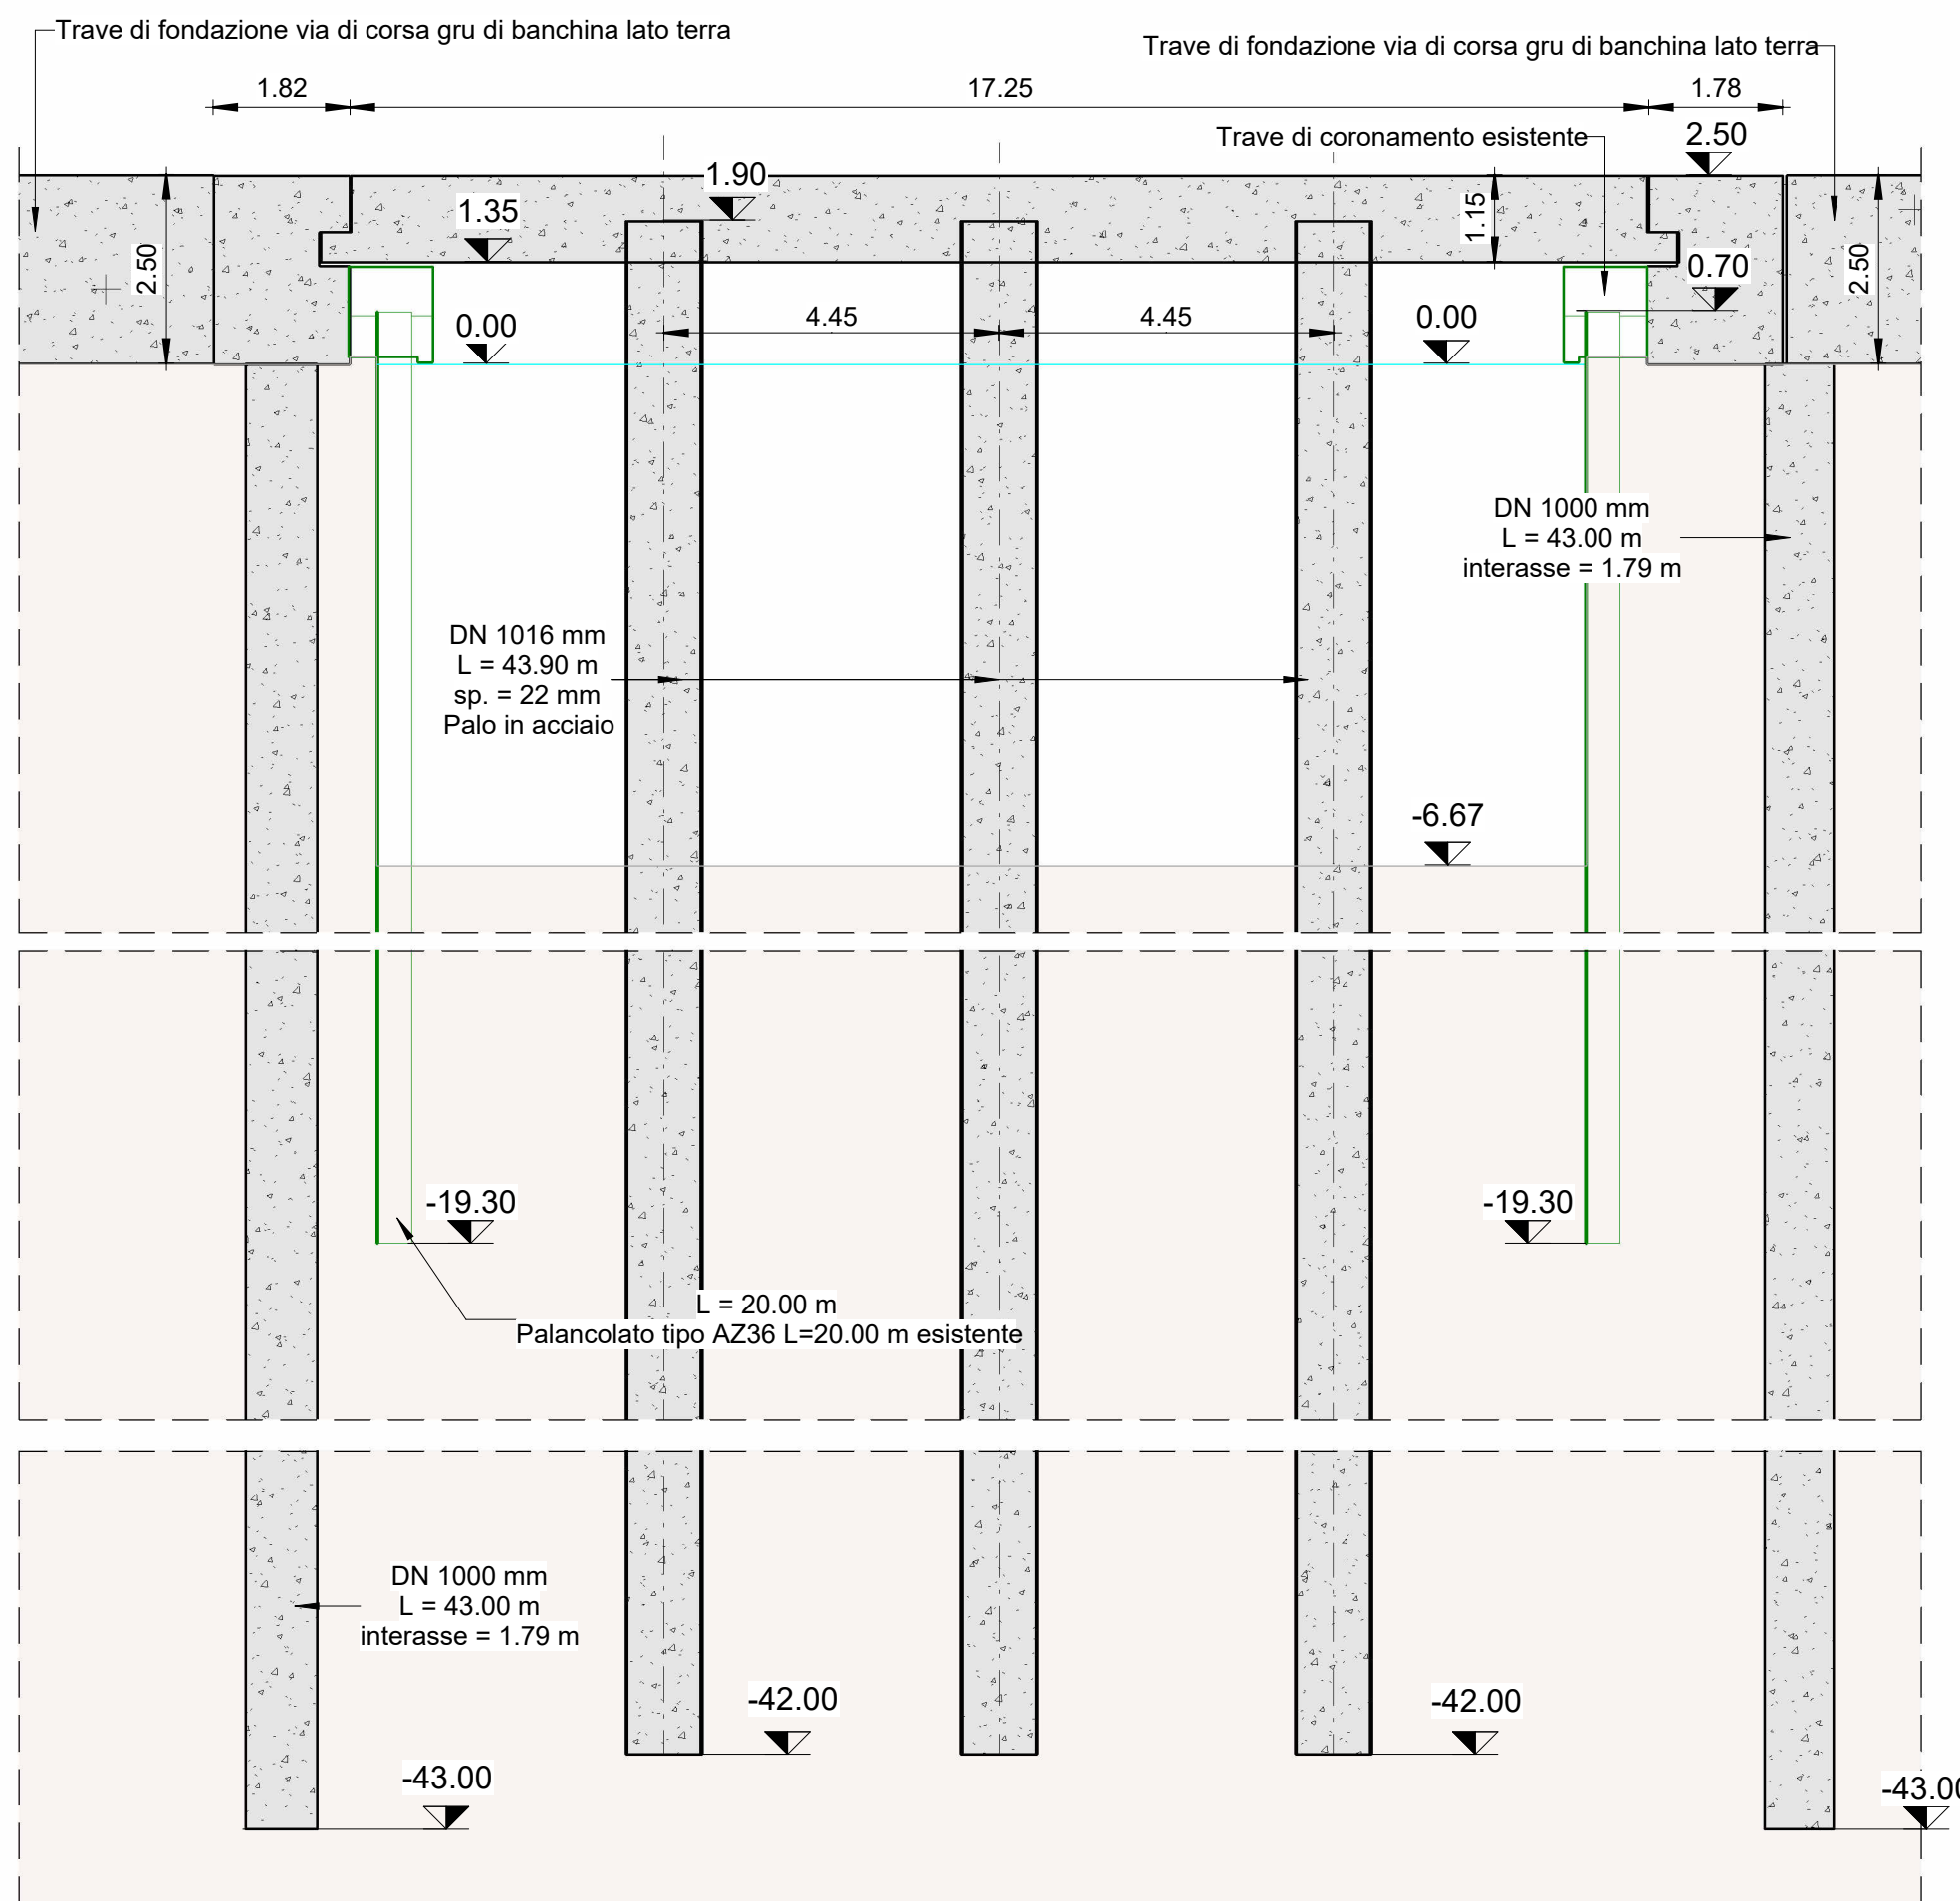


Sezione EE

Scala 1:100

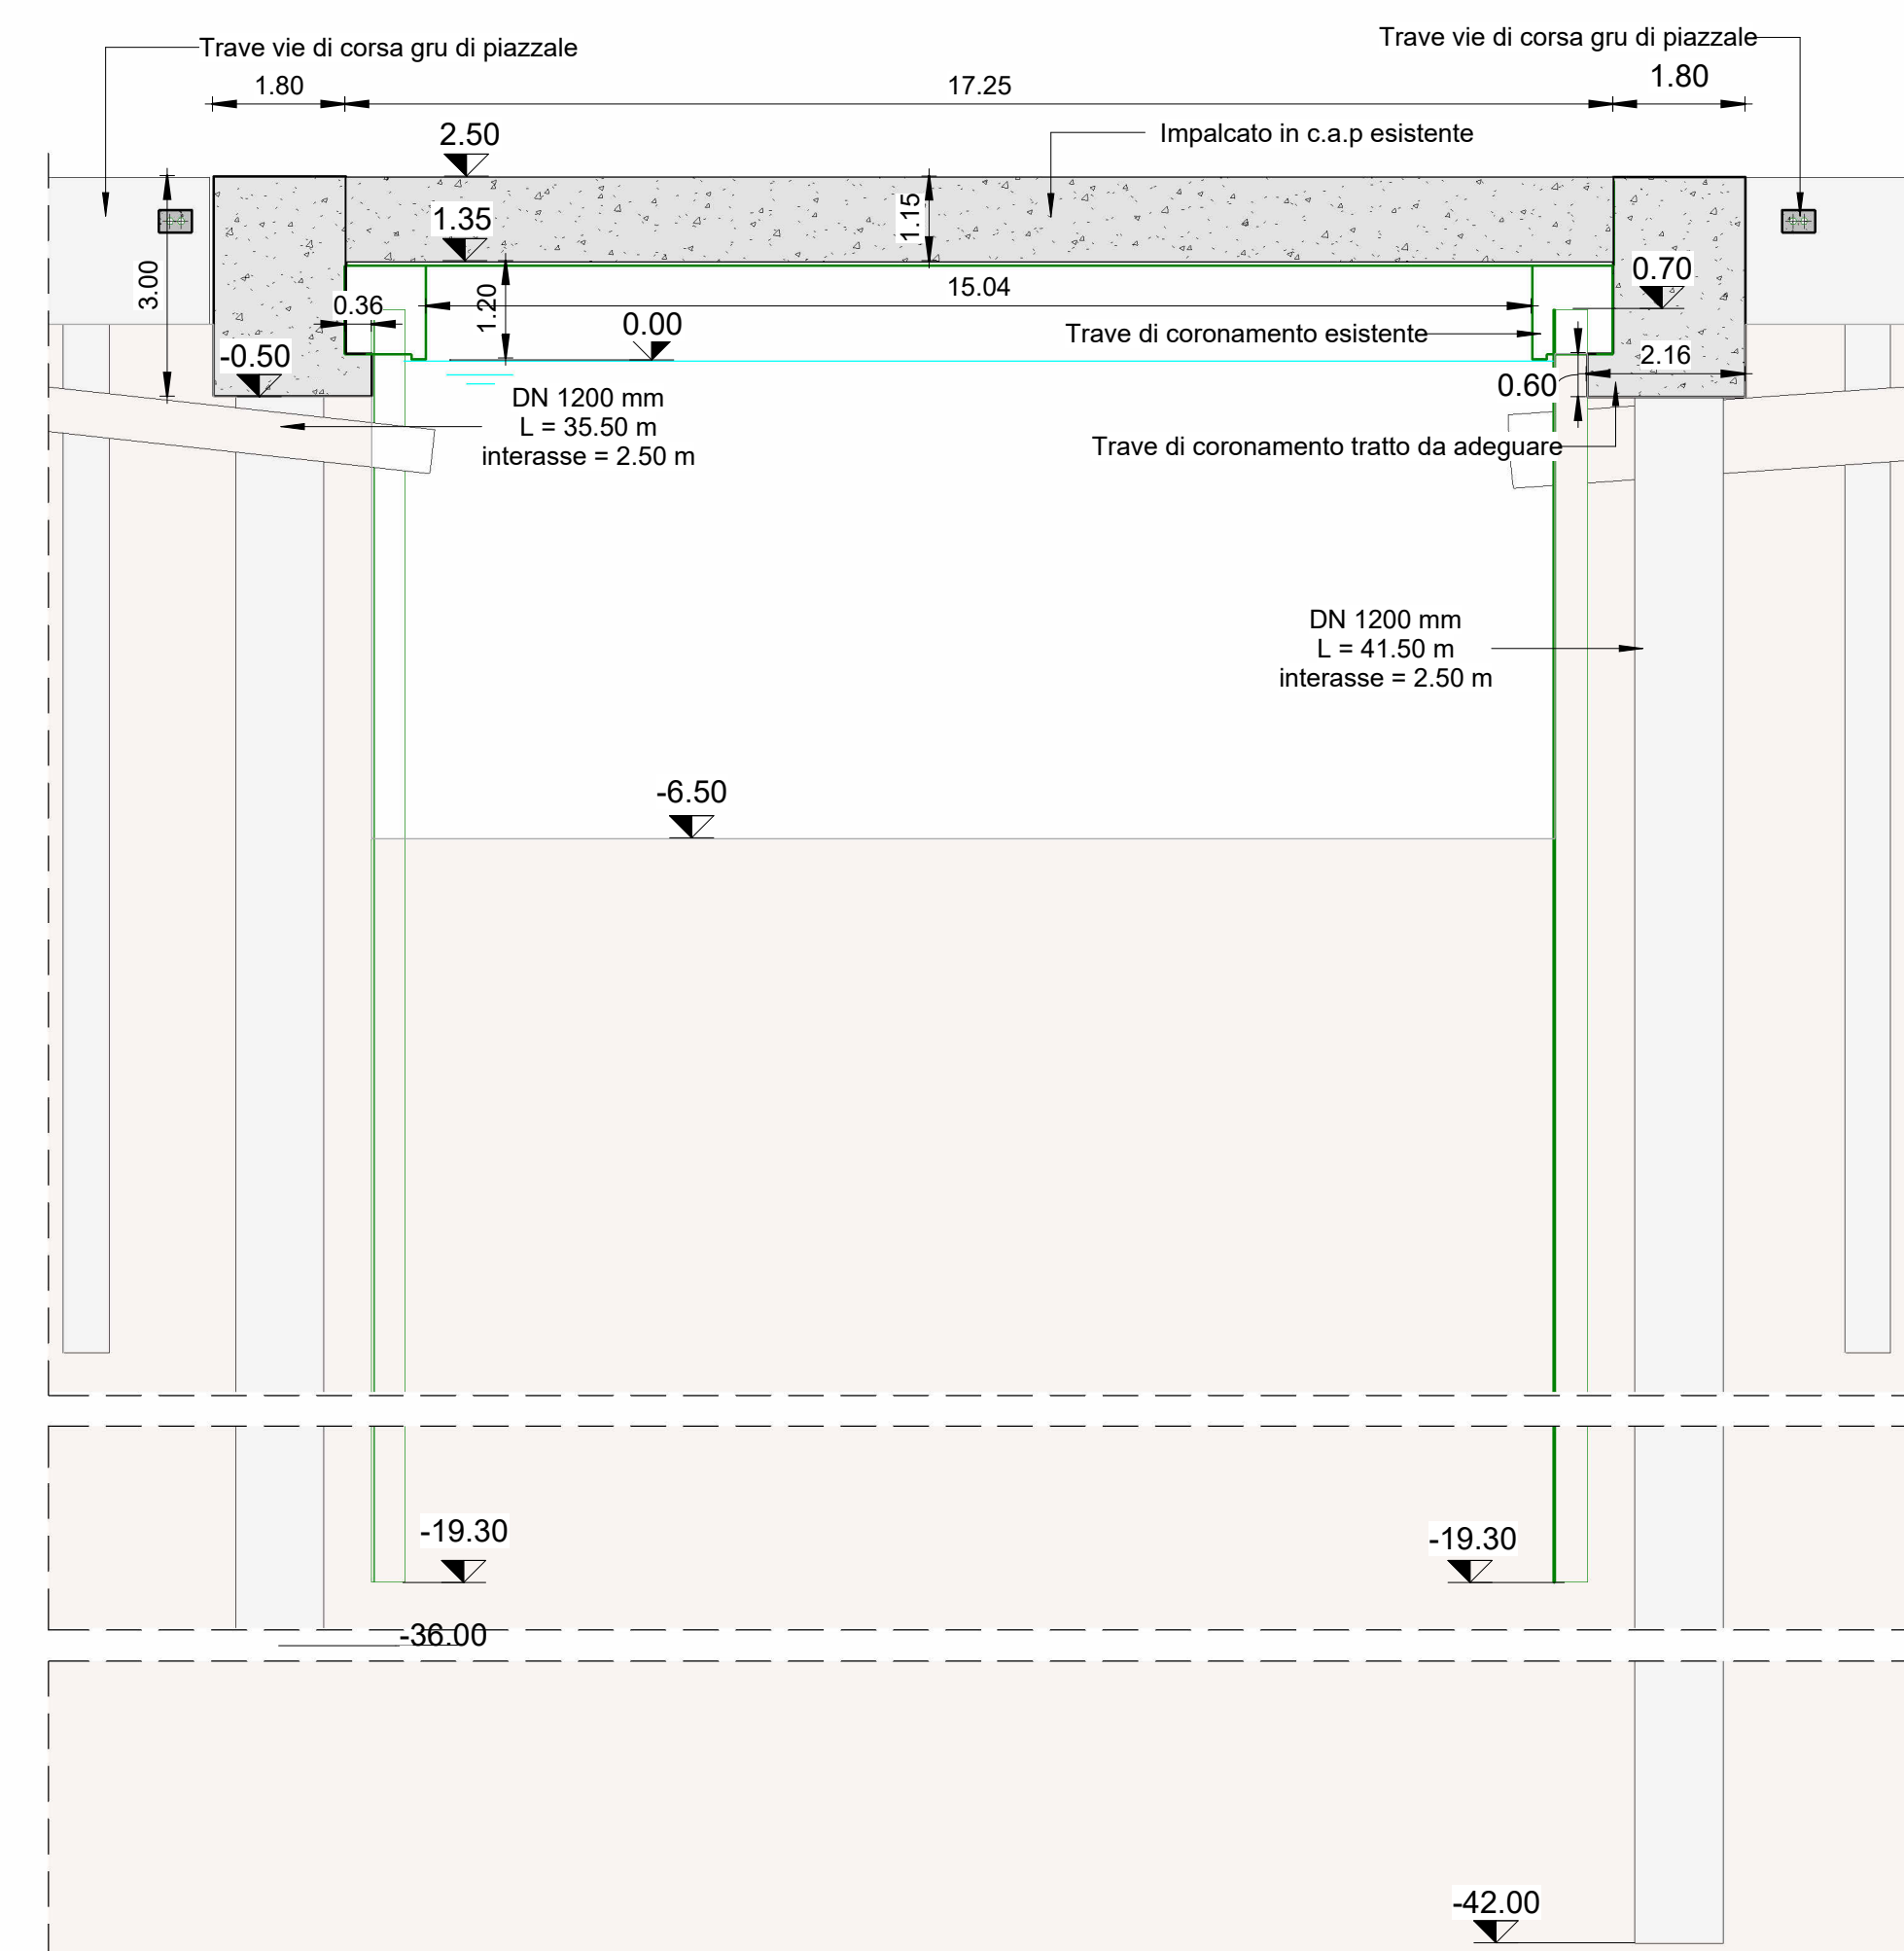

Sezione EE

Scala 1:100

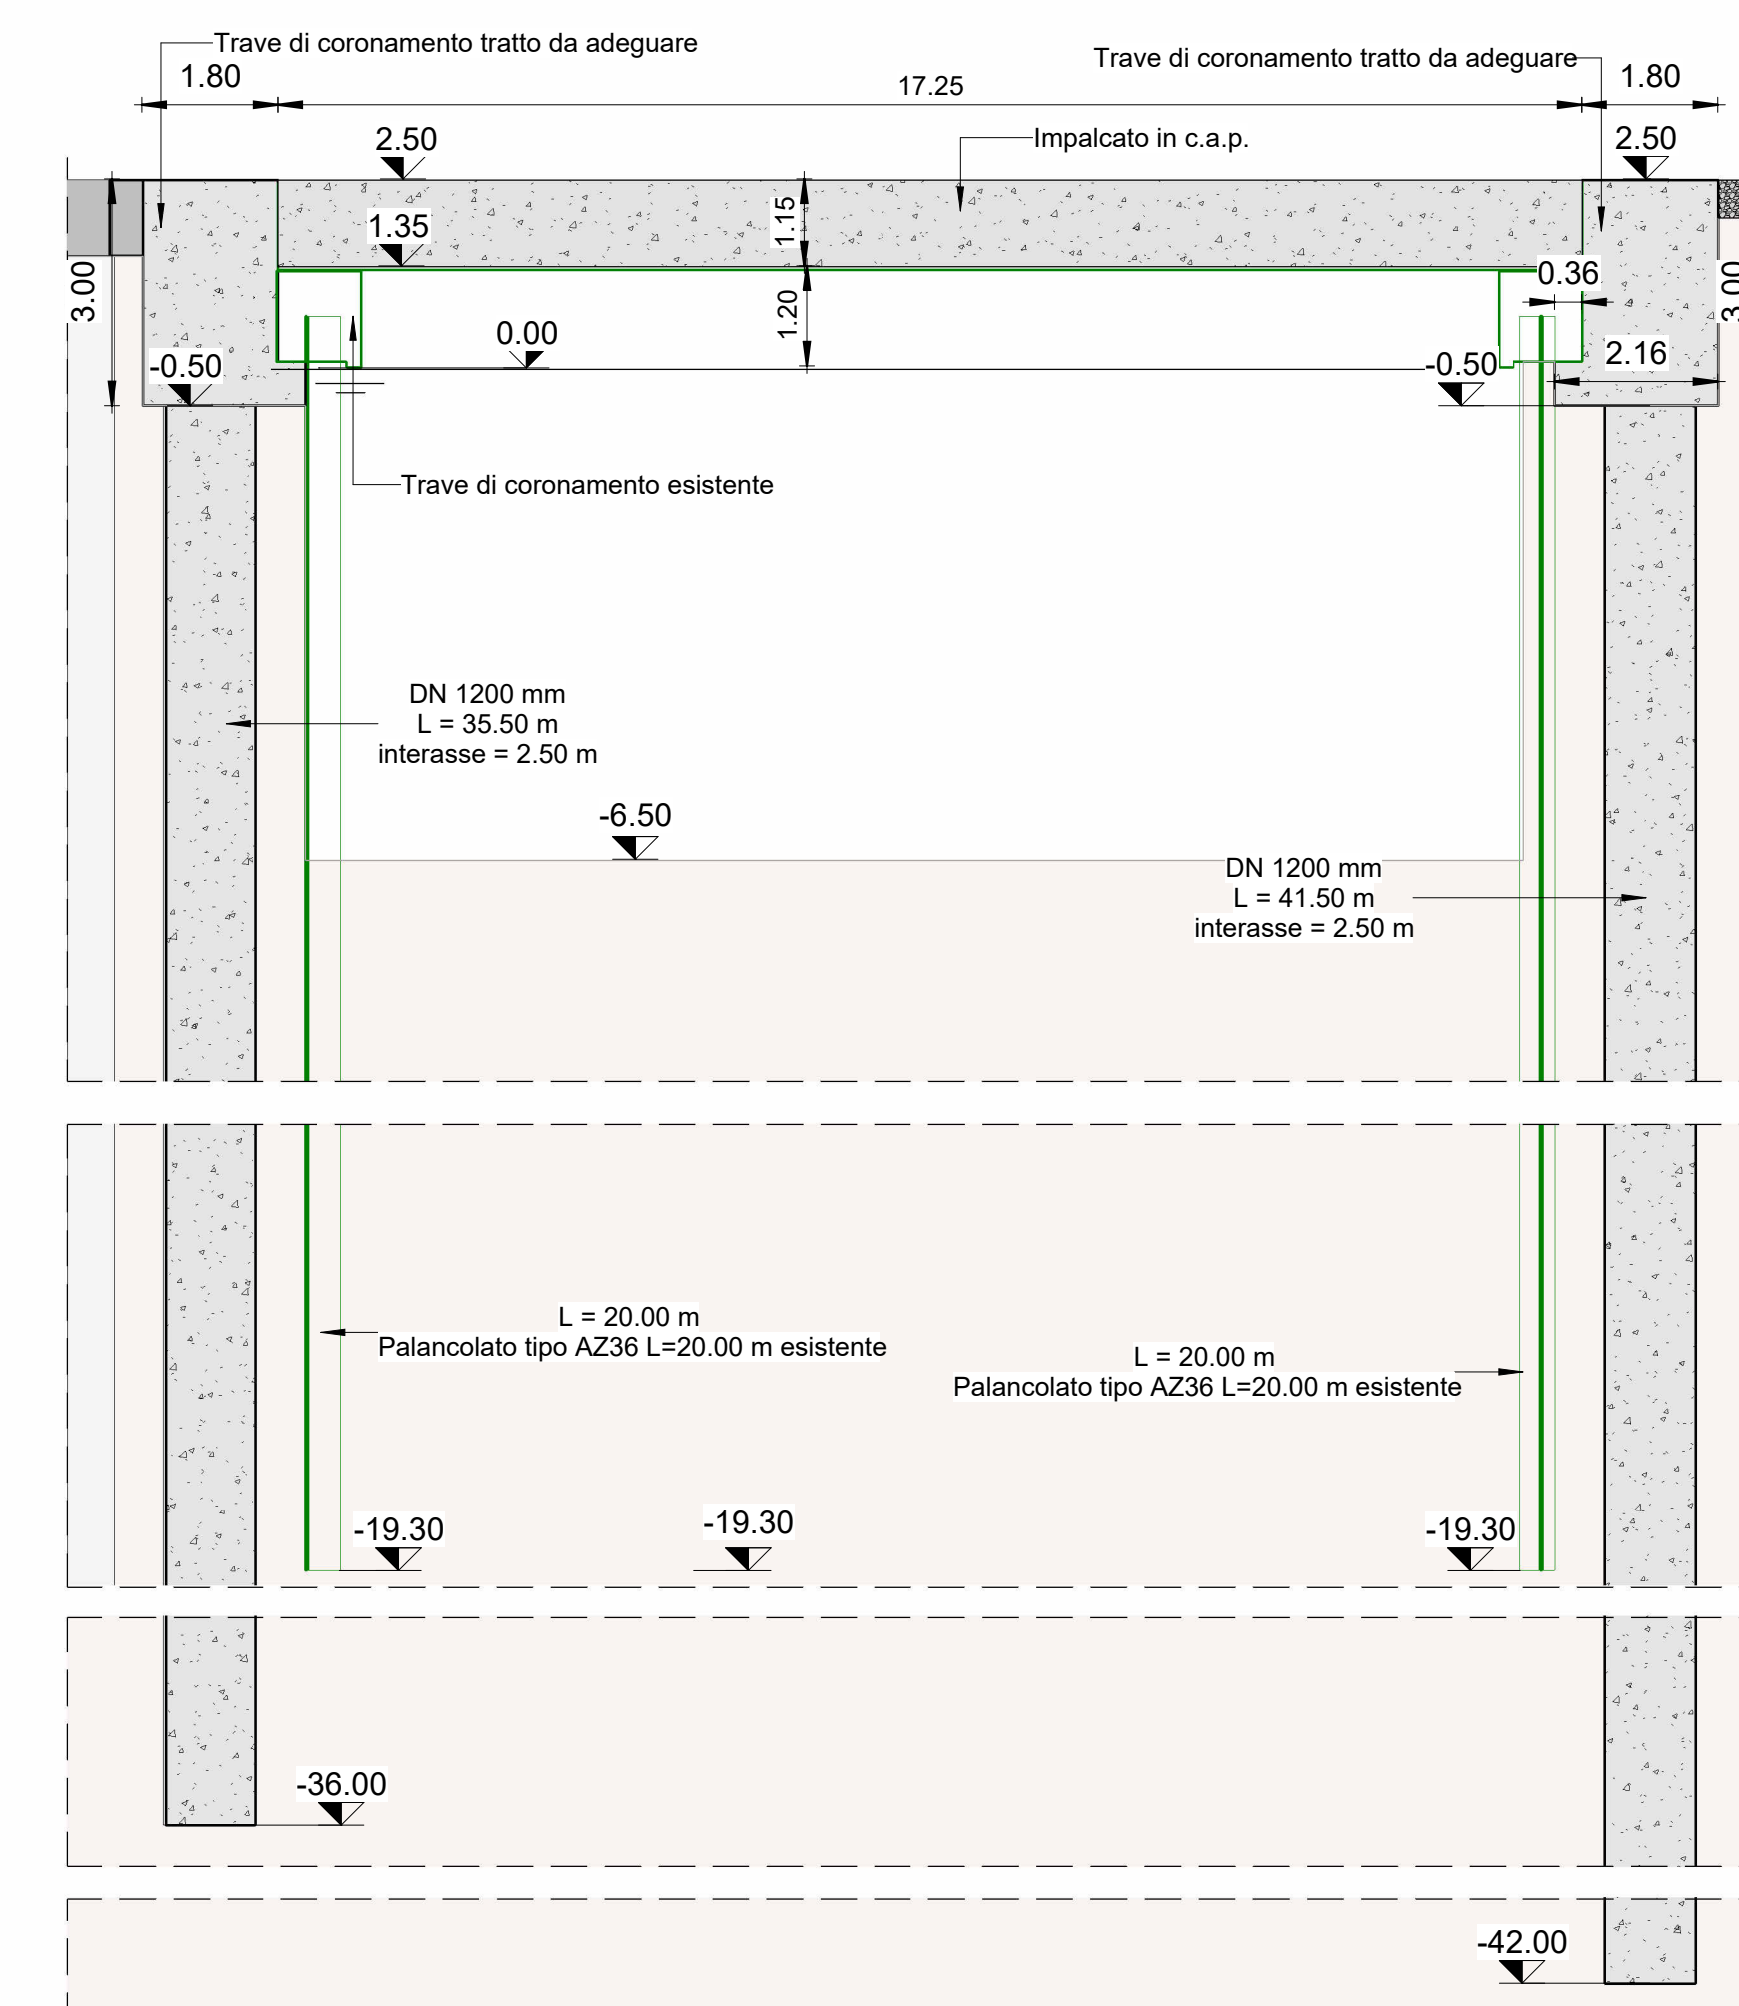

PORTO DI LA SPEZIA
AMPLIAMENTO TERMINAL RAVANO

PROGETTO ESECUTIVO

TITOLO ELABORATO
Canale Fossamastra - Sezioni trasversali - Stato di progetto

CODICE ELABORATO
21 08 PE TH06 0

SCALA
Come indicato

Rev.	Data	Causale
0	05/05/2023	Emissione finale per verificatore

IL COMMITTENTE
LSCT
LSCT SpA
Viale San Bartolomeo, 20
19126 - La Spezia (SP)
C.F. 0007260115 - P.IVA 00550620114

IL PROGETTISTA
LSCT SpA
Via Salaria, 32
00198 - Roma (RM)
C.F. - P.IVA 10016151009
LSCT Engineering Services S.p.A.
Via Salaria, 32/A - 00198 Roma (RM)
C.F. - P.IVA 0052863029

DIMENSIONI FOGLIO
A1

Disegnato: Corinaldesi
Controllato: Sanzone
Validato: Tartaglioni

Note: