



PIANTA CHIAVE DETTAGLI

Scala 1:500

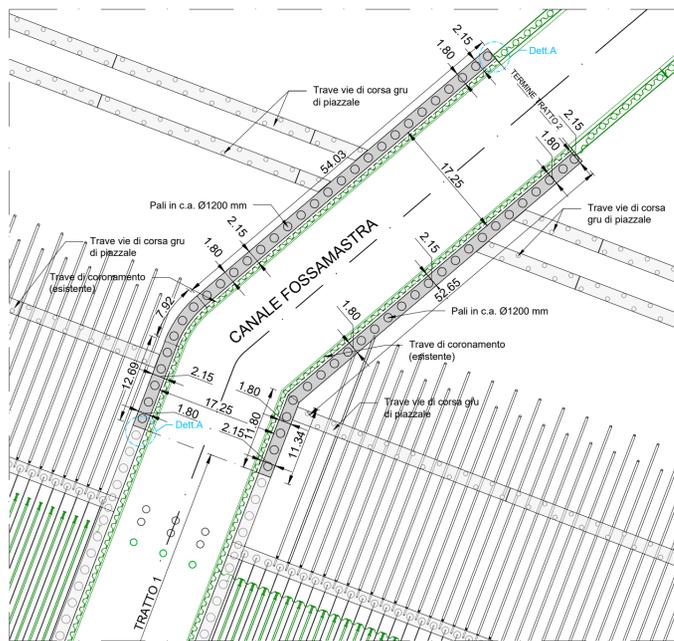


DETTAGLIO A - ARMATURA DI CHIUSURA TRAVE CANALE FOSSAMAISTRA (BANCHINA DESTRA E SINISTRA IDRAULICA)


PIANTA A-A DETTAGLIO ARMATURA
Scala 1:50

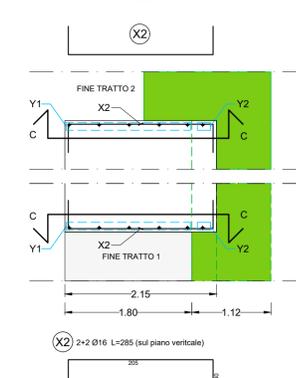

PIANTA B-B DETTAGLIO ARMATURA
Scala 1:50

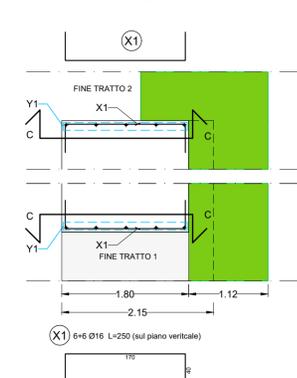

SEZIONE C-C DETTAGLIO ARMATURA
Scala 1:50

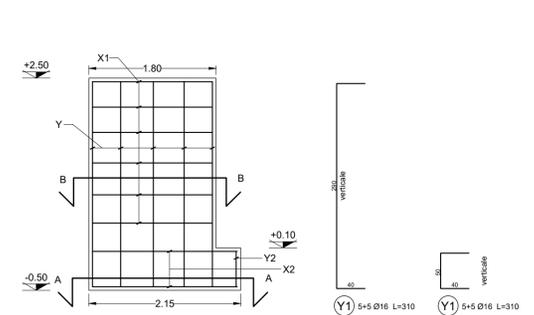

LEGENDA

- Stato di fatto
- Stato di progetto
- Opera in oggetto


DETTAGLIO 2 Scala 1:50



TRATTO DI "PIAZZALE" 1
Armatura di collegamento
24 Ø32 da q.ta +2.20 m a q.ta -30.00 m
12 Ø32 da q.ta -30.00 m q.ta -40.00 m
spirale Ø14/15 da q.ta -0.50 m a q.ta -40.00 m



TRATTO DI "PIAZZALE" 2
Armatura di collegamento
24 Ø32 da q.ta +2.20 m a q.ta -30.00 m
12 Ø32 da q.ta -30.00 m q.ta -36.00 m
spirale Ø14/15 da q.ta -0.50 m a q.ta -36.00 m

DETTAGLIO ARMATURA PALO CANALE FOSSAMAISTRA (BANCHINA DESTRA E SINISTRA IDRAULICA) ARMATURA TRAVE DI CORONAMENTO SEZIONE CORRENTE SUL PALO

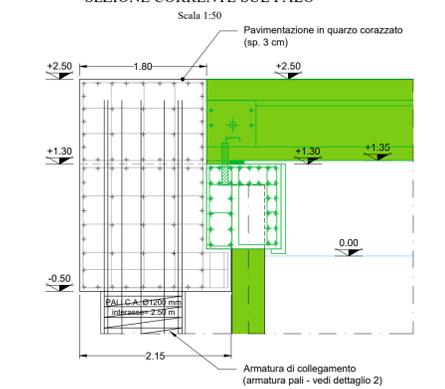

PIANTA CHIAVE PALI

Scala 1:500

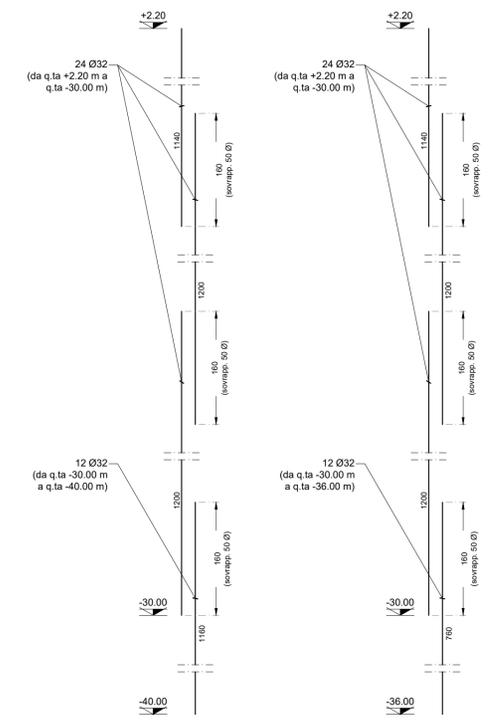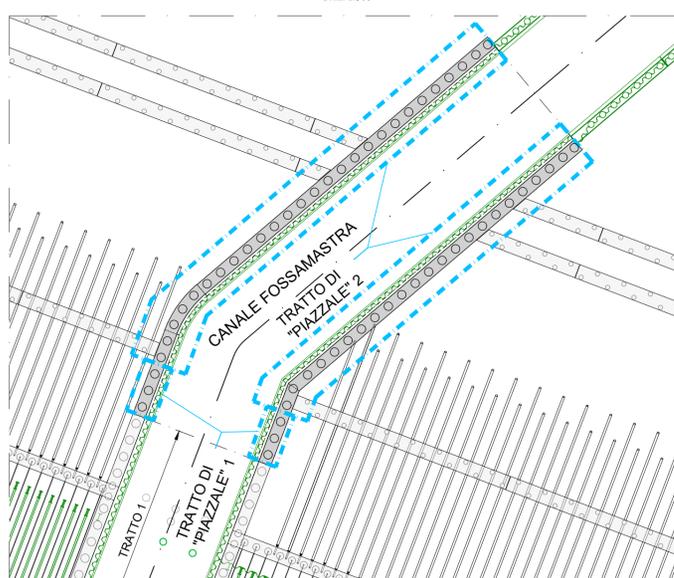

PORTO DI LA SPEZIA
AMPLIAMENTO TERMINAL RAVANO

PROGETTO ESECUTIVO

TITOLO ELABORATO **CANALE FOSSAMAISTRA
ADEGUAMENTO STRUTTURALE TRATTO 2
TRAVI DI CORONAMENTO PALI
PARTICOLARI COSTRUTTIVI**

CODICE ELABORATO

21 08 PE TH08 00

SCALA

1:50

Rev.	Data	Causale
0	05/05/2023	Emissione finale per verificatore
1		
2		
3		

IL COMMITTENTE

LSCT S.p.a.
Via San Bernardino, 20
01126 - La Spezia (SP)
C.F. 007260115 - P.IVA 00879020114

IL PROGETTISTA

Modimar Project S.r.l.
Via Asmara, 72 - 00199 Roma (RM)
P. IVA 16016151009

GES - Geotechnical Engineering Service S.r.l.
Via Sandro Totti, 7/A - 60131 Ancona (AN)
P. IVA 02524340420

GeoEquipe - Studio Tecnico Associato
Via Sandro Pertini, 55 - 62029 Tolentino (MC)
P. IVA 00817500432

Dimensioni foglio:

A1

Disegnato:	Controllato:	Approvato:
Balducci	Sanzone	Tartaglino

Note: