Tracciamento Dettaglio 1

Scala 1 : 50

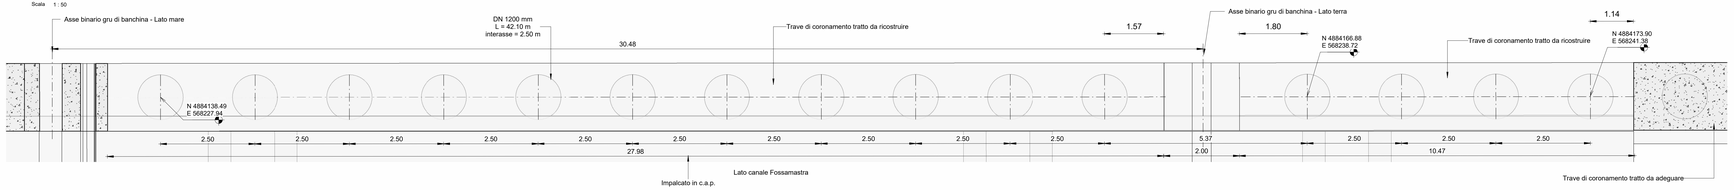

Tracciamento Dettaglio 2

Scala 1 : 50

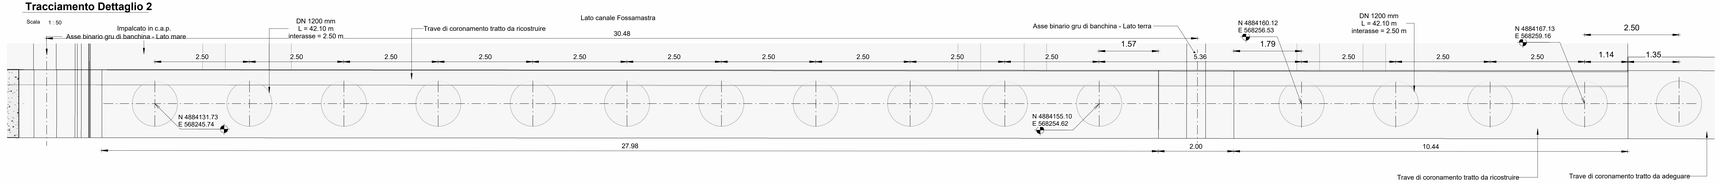

Tracciamento Dettaglio 3

Scala 1 : 50

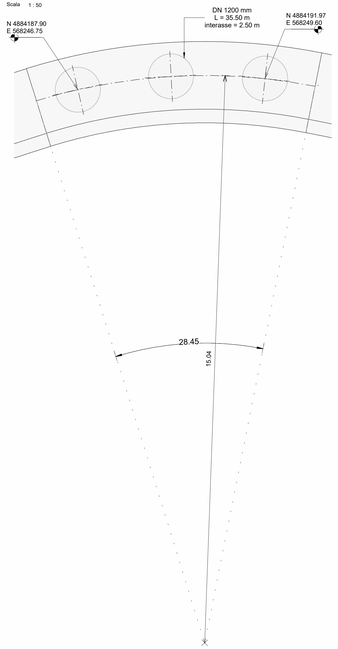

Pianta chiave Canale Fossamastra

Scala 1 : 500

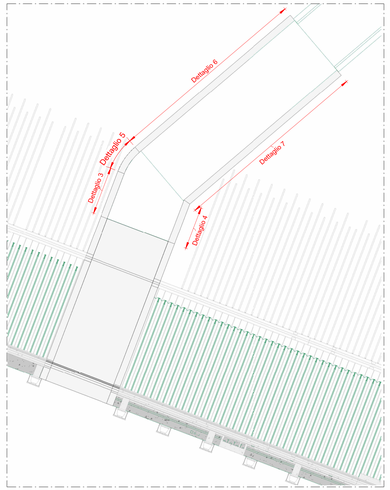

Tracciamento Dettaglio 4

Scala 1 : 50

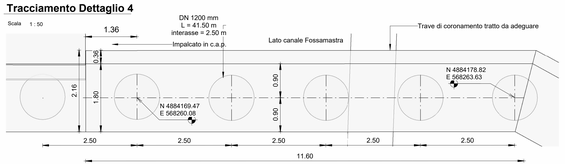

Tracciamento Dettaglio 5

Scala 1 : 50

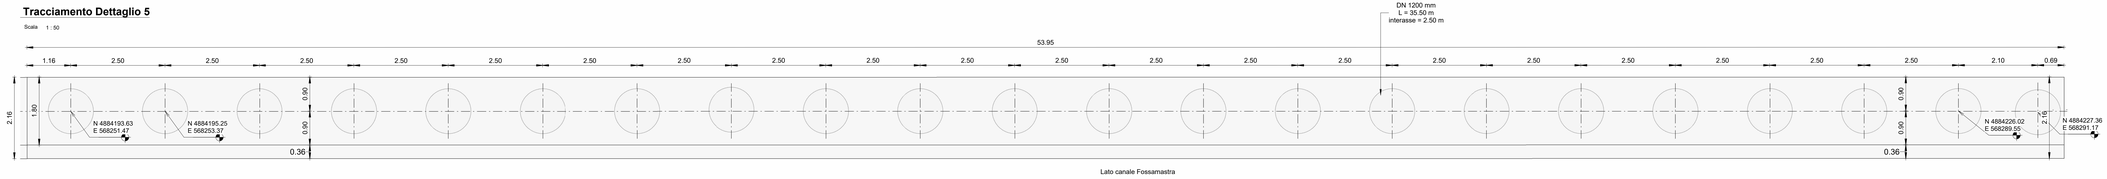

Tracciamento Dettaglio 6

Scala 1 : 50

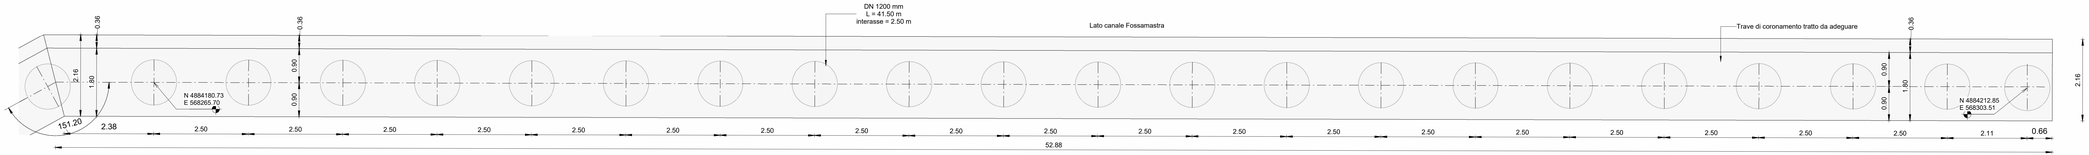

LSCT LA SPEZIA CONTAINER TERMINAL

Autorità di Sistema Portuale del Mar Ligure Orientale
Porti di La Spezia e Marina di Carrara

PROGETTO ESECUTIVO

TITOLO ELABORATO

Canale Fossamastra - Tracciamenti - Stato di progetto

CODICE ELABORATO					SCALA
21	08	PE	TH09	0	Come indicato

Rev.	Data	Causale
0	05/05/2023	Emissione finale per verificatore

IL COMMITTENTE

LSCT S.p.a
Viale San Bartolomeo, 20
19126 - La Spezia (SP)
C.F.00072860115 - P.IVA 00058290114

IL PROGETTISTA

Bruttomesso Project S.r.l.
Via Ca' Rossa, 1
30030 - Eraclea (VE)
C.F. - P.IVA 00040210480

Geotechnical Engineering Services S.r.l.
Via Sandro Pertini, 20 - 42020 Quattro Ville (RE)
C.F. - P.IVA 02328450358

ISDEGNAMI
Ingegneria - Studio Tecnico Associato
Via Sandro Pertini, 20 - 42020 Quattro Ville (RE)
C.F. - P.IVA 00017280422

DIMENSIONI FOGLIO	Disegnato:	Controllato:	Validato:
A1	Corinaldesi	Sanzone	Tartaglini

Note: