
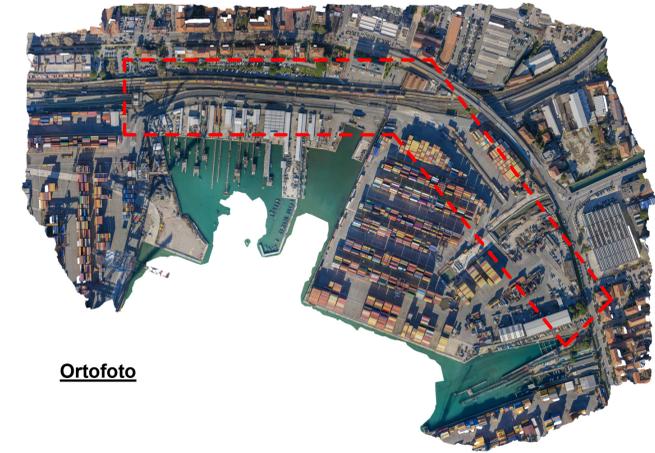


**Scalo Ferroviario - Planimetria stato attuale - Quota +3.00 m**

Scala 1:1000

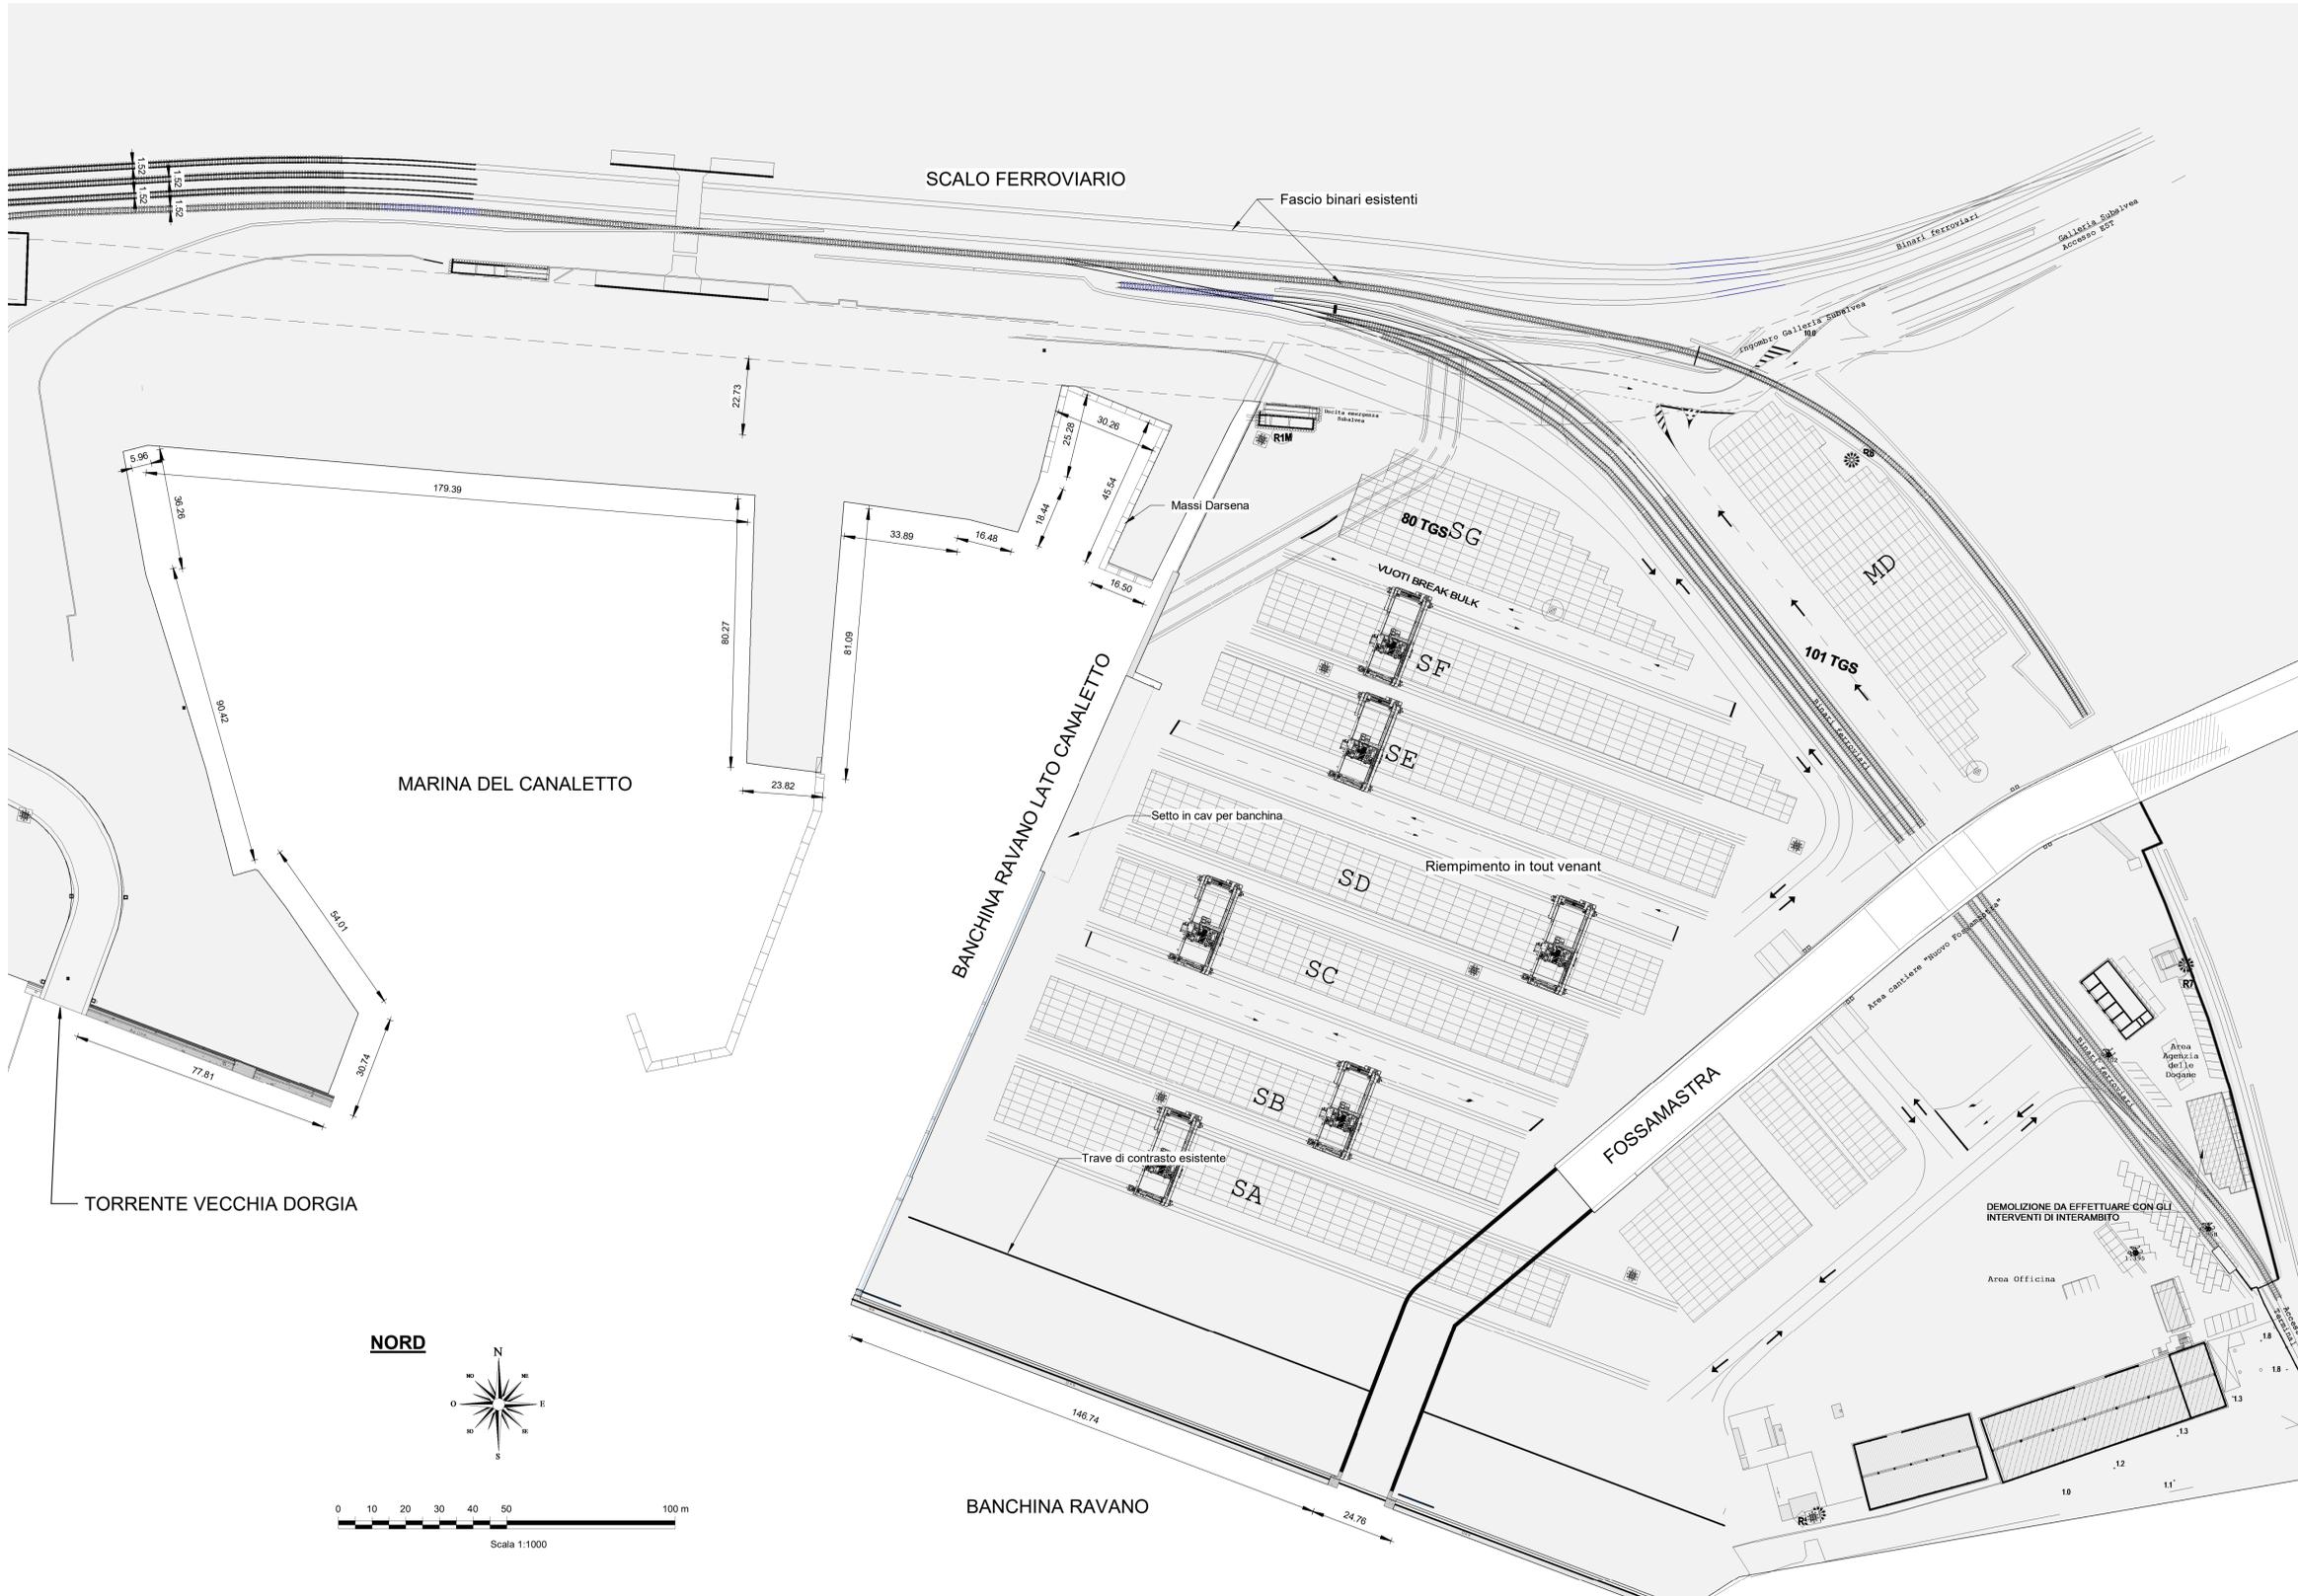

**Ortofoto**

**NOTA:**

- LE OPERE ESISTENTI SONO STATE MODELLATE SULLA BASE DEI SEGUENTI ELABORATI GRAFICI PROGETTUALI E RILIEVI IN SITO
- RILIEVI TOPOGRAFICI EFFETTUATI DALLA SOCIETA' 3D METRICA (PERIODO DICEMBRE 2021 - GENNAIO 2022)
  - RILIEVI BATIMETRICI EFFETTUATI DALLA SOCIETA' CO.L.MAR. SRL (OTTOBRE 2021)
  - CARATTERIZZAZIONE DEI MATERIALI E RILIEVO DEGLI ELEMENTI STRUTTURALI DELLE BANCHINE EFFETTUATI DALLA SOCIETA' CISONDI SRL (FEBBRAIO 2022)
  - OPERE PRECARE PER LA RICOSTRUZIONE TEMPORANEA DELLE ATTIVITA' ALLA 'MARINA DEL CANALETTO' - PERIZIA DI VARIANTE TECNICA E SUPPLETIVA
  - DEVIAZIONE DEL TRATTO FINALE DEL FOSSO MELARA - PERIZIA N. 15/97 - PROGETTO 9/98
  - CABINA PREFABBRICATA IN C.A.V. TIPO BOX SPECIALE - ELABORATI DI PROGETTO
  - ASSE DI PENETRAZIONE AL PORTO DI LA SPEZIA - OPERE DI COMPLETAMENTO - GALLERIA SUBALVEA - ELABORATI AS BUILT
  - BANCHINAMENTO PRIMO TRATTO MARINA DEL CANALETTO - PROGETTO ESECUTIVO 2° VARIANTE
  - BANCHINAMENTO, PIAZZALE E ARREDI CANTIERI EX FERRARI - PALMARIA - 1° STRALCIO FUNZIONALE - PERIZIA SUPPLETIVA E DI VARIANTE
  - ADEGUAMENTO DEI CANALI FOSSAMAISTRA E MONTECATINI NELL'AREA DEMANIALE MARITTIMA COMPRESA TRA LA RECINZIONE PORTUALE E L'ATTUALE SBOCCO A MARE - 2° STRALCIO FUNZIONALE - PROGETTO ESECUTIVO DI DETTAGLIO
  - RIQUALIFICAZIONE AREA D'OFFICINA - COMPLETAMENTO OPERE CON VARIANTI
  - AREA RAVANO - PROGETTO DI SISTEMAZIONE AMPLIAMENTO DEI PIAZZALI



**PROGETTO ESECUTIVO**

TITOLO ELABORATO  
**Scalo ferroviario – pianta stato attuale**

|                  |    |               |        |
|------------------|----|---------------|--------|
| CODICE ELABORATO |    | SCALA         |        |
| 21               | 08 | PE            | TL01 0 |
|                  |    | Come indicato |        |

| Rev. | Data       | Causale                           |
|------|------------|-----------------------------------|
| 1    | 05/05/2023 | Emissione finale per verificatore |
|      |            |                                   |
|      |            |                                   |

|  |   |
|--|---|
| <p><b>IL COMMITTENTE</b></p> <p>LSCT S.p.a<br/>Viale San Bar tolomeo, 20<br/>19126 - La Spezia (SP)<br/>C.F. 00072980115 - P.IVA 00659620114</p> | <p><b>IL PROGETTISTA</b></p> <p>Modimar Project S.r.l.<br/>Via Amara, 74<br/>01109 - Roma (RM)<br/>C.F. - P.IVA 18116151009</p> <p>Geotechnical Services S.r.l.<br/>Via Sandro Pertini, 55 - 01029 Tolentino (MC)<br/>C.F. - P.IVA 0981750432</p> |
|--|---|

|                   |    |            |             |              |         |            |            |
|-------------------|----|------------|-------------|--------------|---------|------------|------------|
| DIMENSIONI FOGLIO | A1 | Disegnato: | Corinaldesi | Controllato: | Sanzone | Approvato: | Tartaglino |
|-------------------|----|------------|-------------|--------------|---------|------------|------------|

Note: